

新宿区みんなのGIS 閲覧方法

令和4年9月～

① トップページ



① 住所から探す・目標物検索から探す

【住所から探す】	住所の一覧から選択し、目的の場所を表示します。 五十音順一覧から各町名のリンクをクリックすると、丁目等で更に絞り込みができます。【📍】マークを選択すると周辺地図が表示されます。
【目標物検索】	新宿区役所・各特別出張所（10 か所）を目標に、検索が可能です。

※初めに表示されるテーマは「道路台帳平面図」です。閲覧するテーマを切替える場合は、「テーマの切替え」(P.2) により行うことができます。

② 地図から探す

新宿区の全体図から見たい場所をクリックすると、1/1875 で周辺の道路台帳平面図が表示されます

③ テーマから探す

公開しているテーマ名をクリックすることで、その情報が表示されます。

※初めは新宿区役所本庁舎（歌舞伎町1-4-1）を中心に表示されます。

② 利用規約

以下のような利用規約同意画面が開き、同意することで地図に進むことができます。

利用規約

新宿区道路台帳・街区基準点・都市計画情報、景観まちづくり情報等のインターネット閲覧に当たっての注意事項

【ご注意】

(1)令和3年4月9日の告示により新宿駅西口地区における「都市再生特別地区」の都市計画が変更となっていますが、GISに反映されていません。

(2)令和4年3月10日の告示により神宮外苑地区における「防火地域及び準防火地域、地区計画、都市計画公園の区域」の都市計画が変更となっていますが、GISに反映されていません。

詳細は景観・まちづくり課「神宮外苑地区に係る都市計画の変更について」をご確認ください。

1. 注意事項への同意
新宿区道路台帳、街区基準点、都市計画情報、景観まちづくり情報及び航空写真（以下「道路台帳等」という。）を閲覧する者（以下「閲覧者」という。）は、この注意事項を十分理解し同意のうえ、閲覧者の責任において利用するものとします。

2. 禁止事項
以下のことを禁止いたします。

同意する 同意しない

③ テーマの切替え

画面上の「テーマ変更」をクリックすると、公開しているテーマが全て表示されます。

確認したいテーマ名をクリックすると、表示テーマが切り替わります。

← → ↺ 🏠 <https://www.sonicweb-asp.jp/shinjuku2/map?theme=douro#scale=469>

新宿区
みんなのGIS

表示テーマ
道路台帳平面図

行政情報検索
検索語句を入力 ☐ 検索

レイヤ 住所 目録物検索

画面左の「路線情報」をクリックすると、区道の路線網が赤いラインで表示されます。
ラインをクリックすると、選択した路線の主な情報が吹出し表示されます。

新宿区役所

④

レイヤ

道路台帳平面図 ⓘ
路線情報

航空写真 ⓘ

街区基準点 ⓘ
街区基準点

区立公園情報 ⓘ
区立公園情報

都市計画情報 ⓘ
地域地区等
地区計画等
都市施設等

景観まちづくり情報 ⓘ
区分地区
エリア区分
屋外広告物
総合設計

④ 地図の移動・縮尺について


【地図の移動】

地図左上の4方向矢印ボタンや見たい方向にドラッグすることで地図を移動できます。

【表示縮尺の変更】


地図左上のズームバー（＋）やマウスのホイール操作により縮尺変更ができます。

地図左下の縮尺一覧をクリックする事でも可能です。

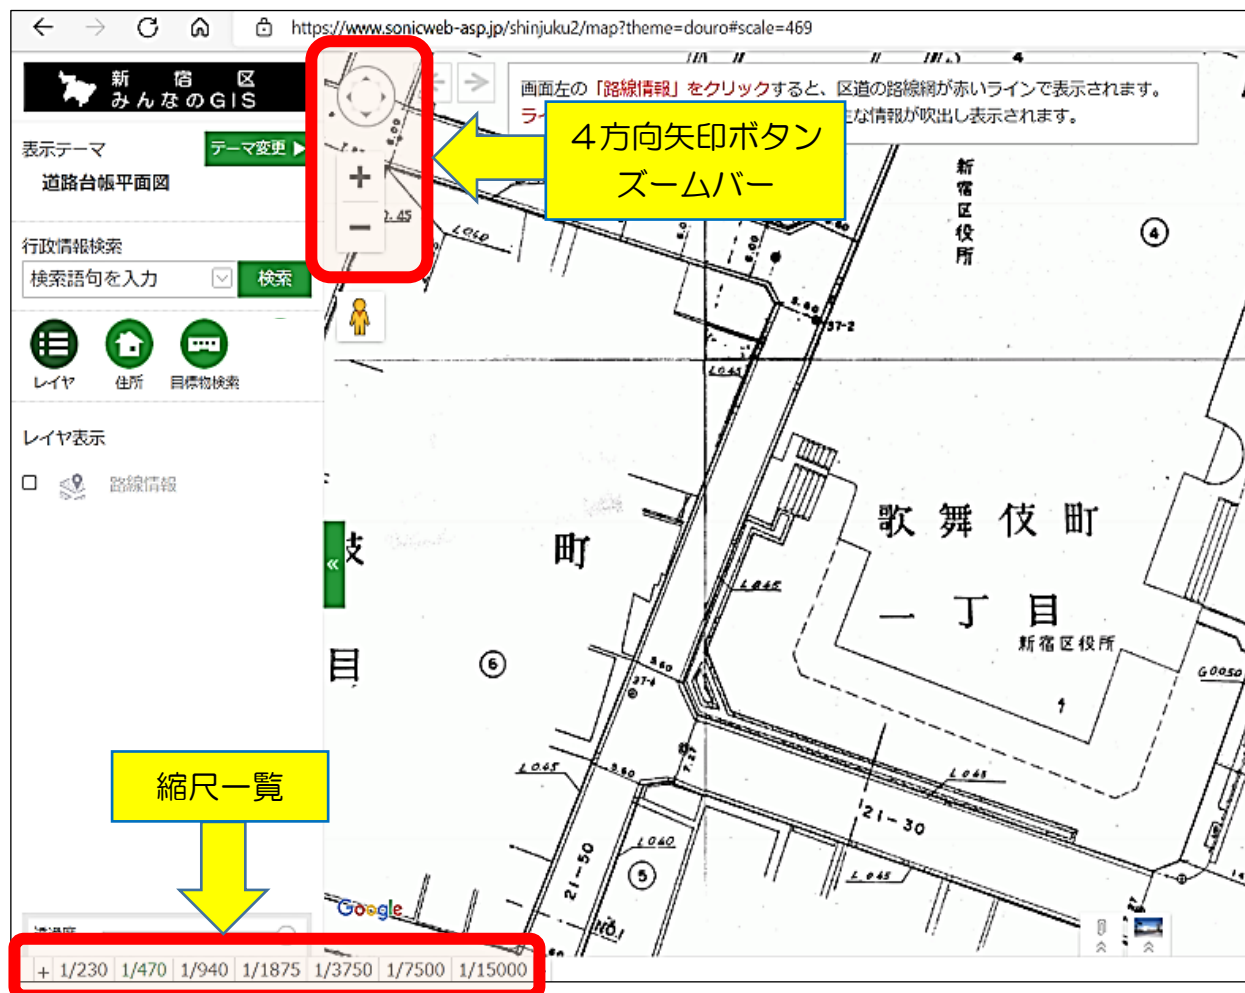

⑤ 道路台帳平面図の印刷について

地図右上のメニューを開いて「印刷ボタン」を押すと、別ウィンドウで「印刷」ページが開きます。

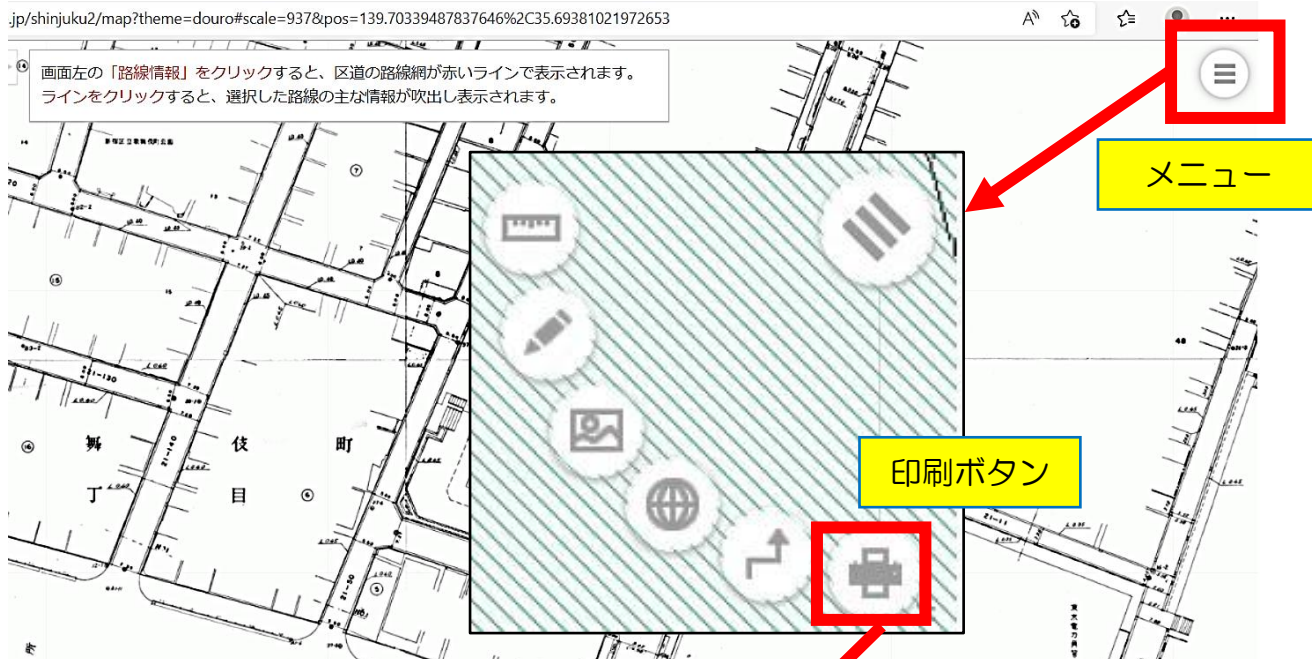

【道路台帳平面図 印刷プレビュー】



用紙のサイズ・向き・印刷する縮尺等を設定してから「印刷」ボタンを押します。

※PDF形式で出力されますので、ブラウザ内の印刷メニューから印刷してください。

⑥ 都市計画情報・景観まちづくり情報の印刷について

「都市計画情報」もしくは「景観まちづくり情報」テーマ選択時に、地図を直接クリックするか4ページで紹介した印刷方法により、別ウィンドウに印刷プレビュー画面が表示されます。

プレビュー画面では、「+」が表示されている箇所の情報が地図の下に表示されます。画面左の印刷ボタンを実行すると、PDF形式で出力されるのでブラウザの印刷メニューで印刷します。

【都市計画情報 印刷プレビュー】



【景観まちづくり情報 印刷プレビュー】



⑦ その他利用方法等について

画面右下の「ヘルプボタン」からご覧になれます。




新宿区みんなのGIS（スマートフォン版） 閲覧方法

令和4年9月～

1. 利用規約画面

下までスクロールし、「同意する」をタップすると、先の画面に進みます。

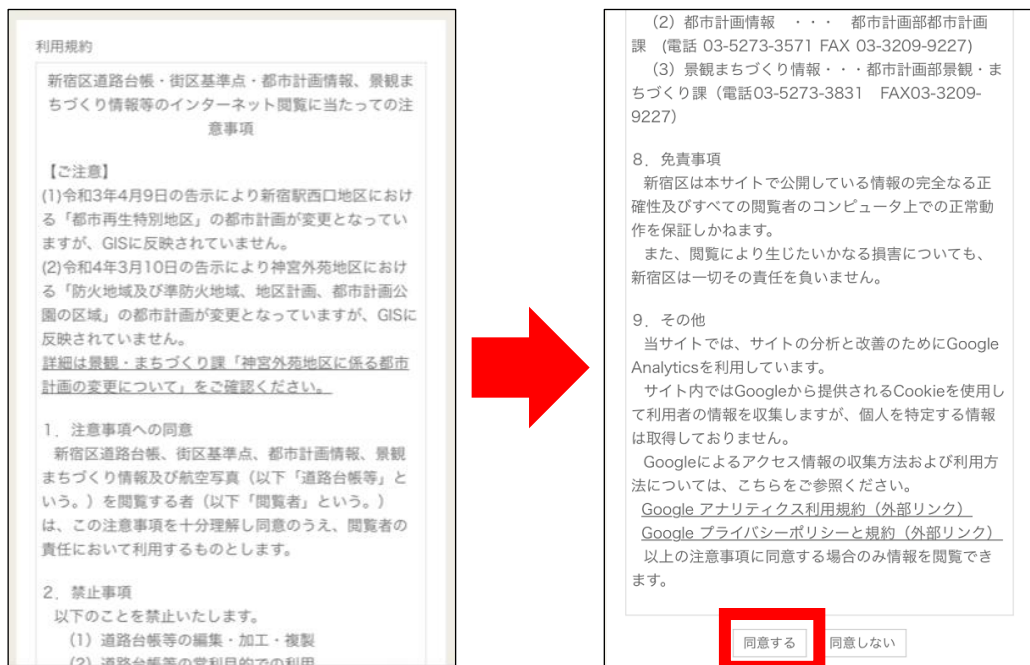

2. 初期表示画面


初期画面では「道路台帳平面図」が表示されます。

閲覧するテーマを切替える場合は、左上の「テーマ変更」⇒閲覧したいテーマをタップします。



3. メニュー画面の表示・非表示

下記のボタンをタップすることで、メニュー画面の表示・非表示を切り替える事ができます。

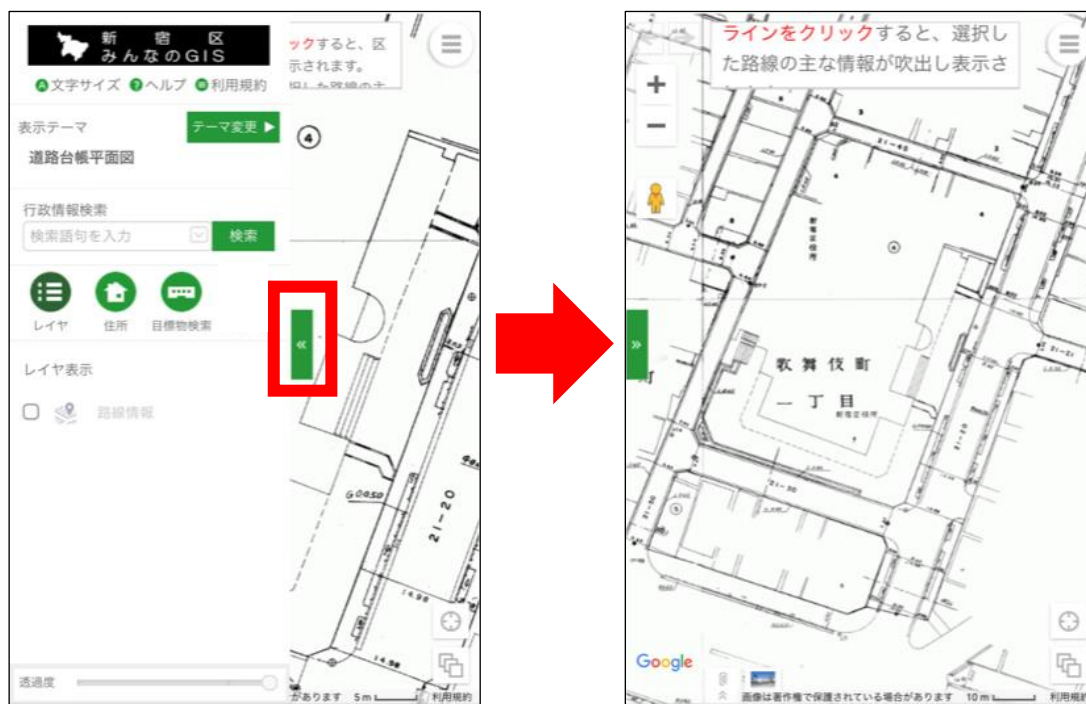

4. その他操作方法等について（ヘルプ）

メニュー画面内の「ヘルプ」ボタンをタップし、操作方法等について確認できます。

