

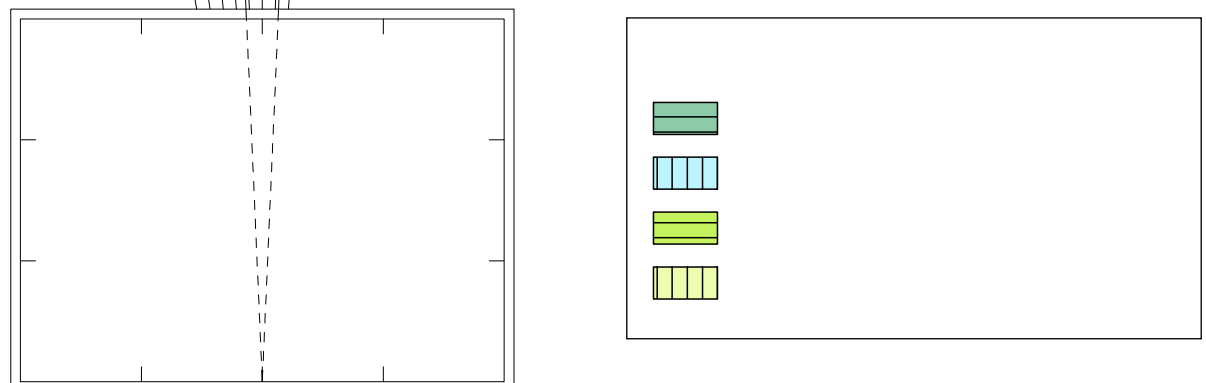
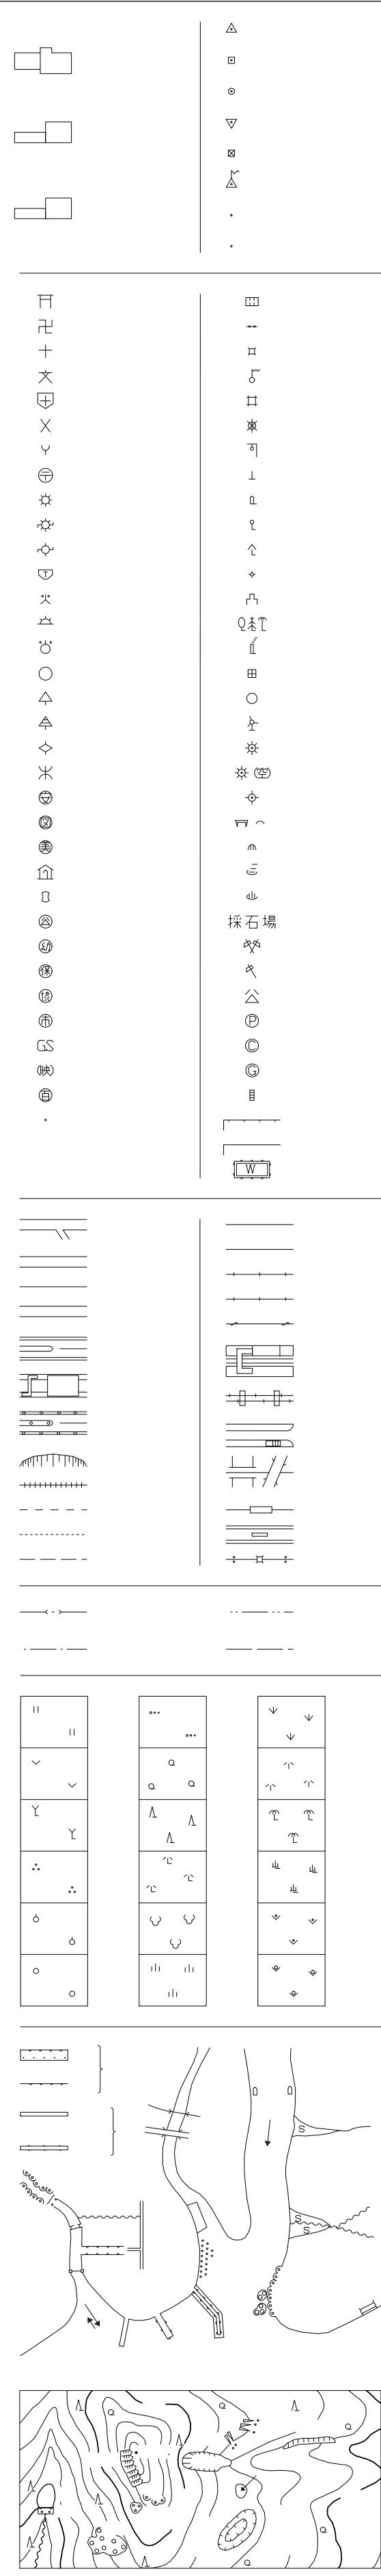
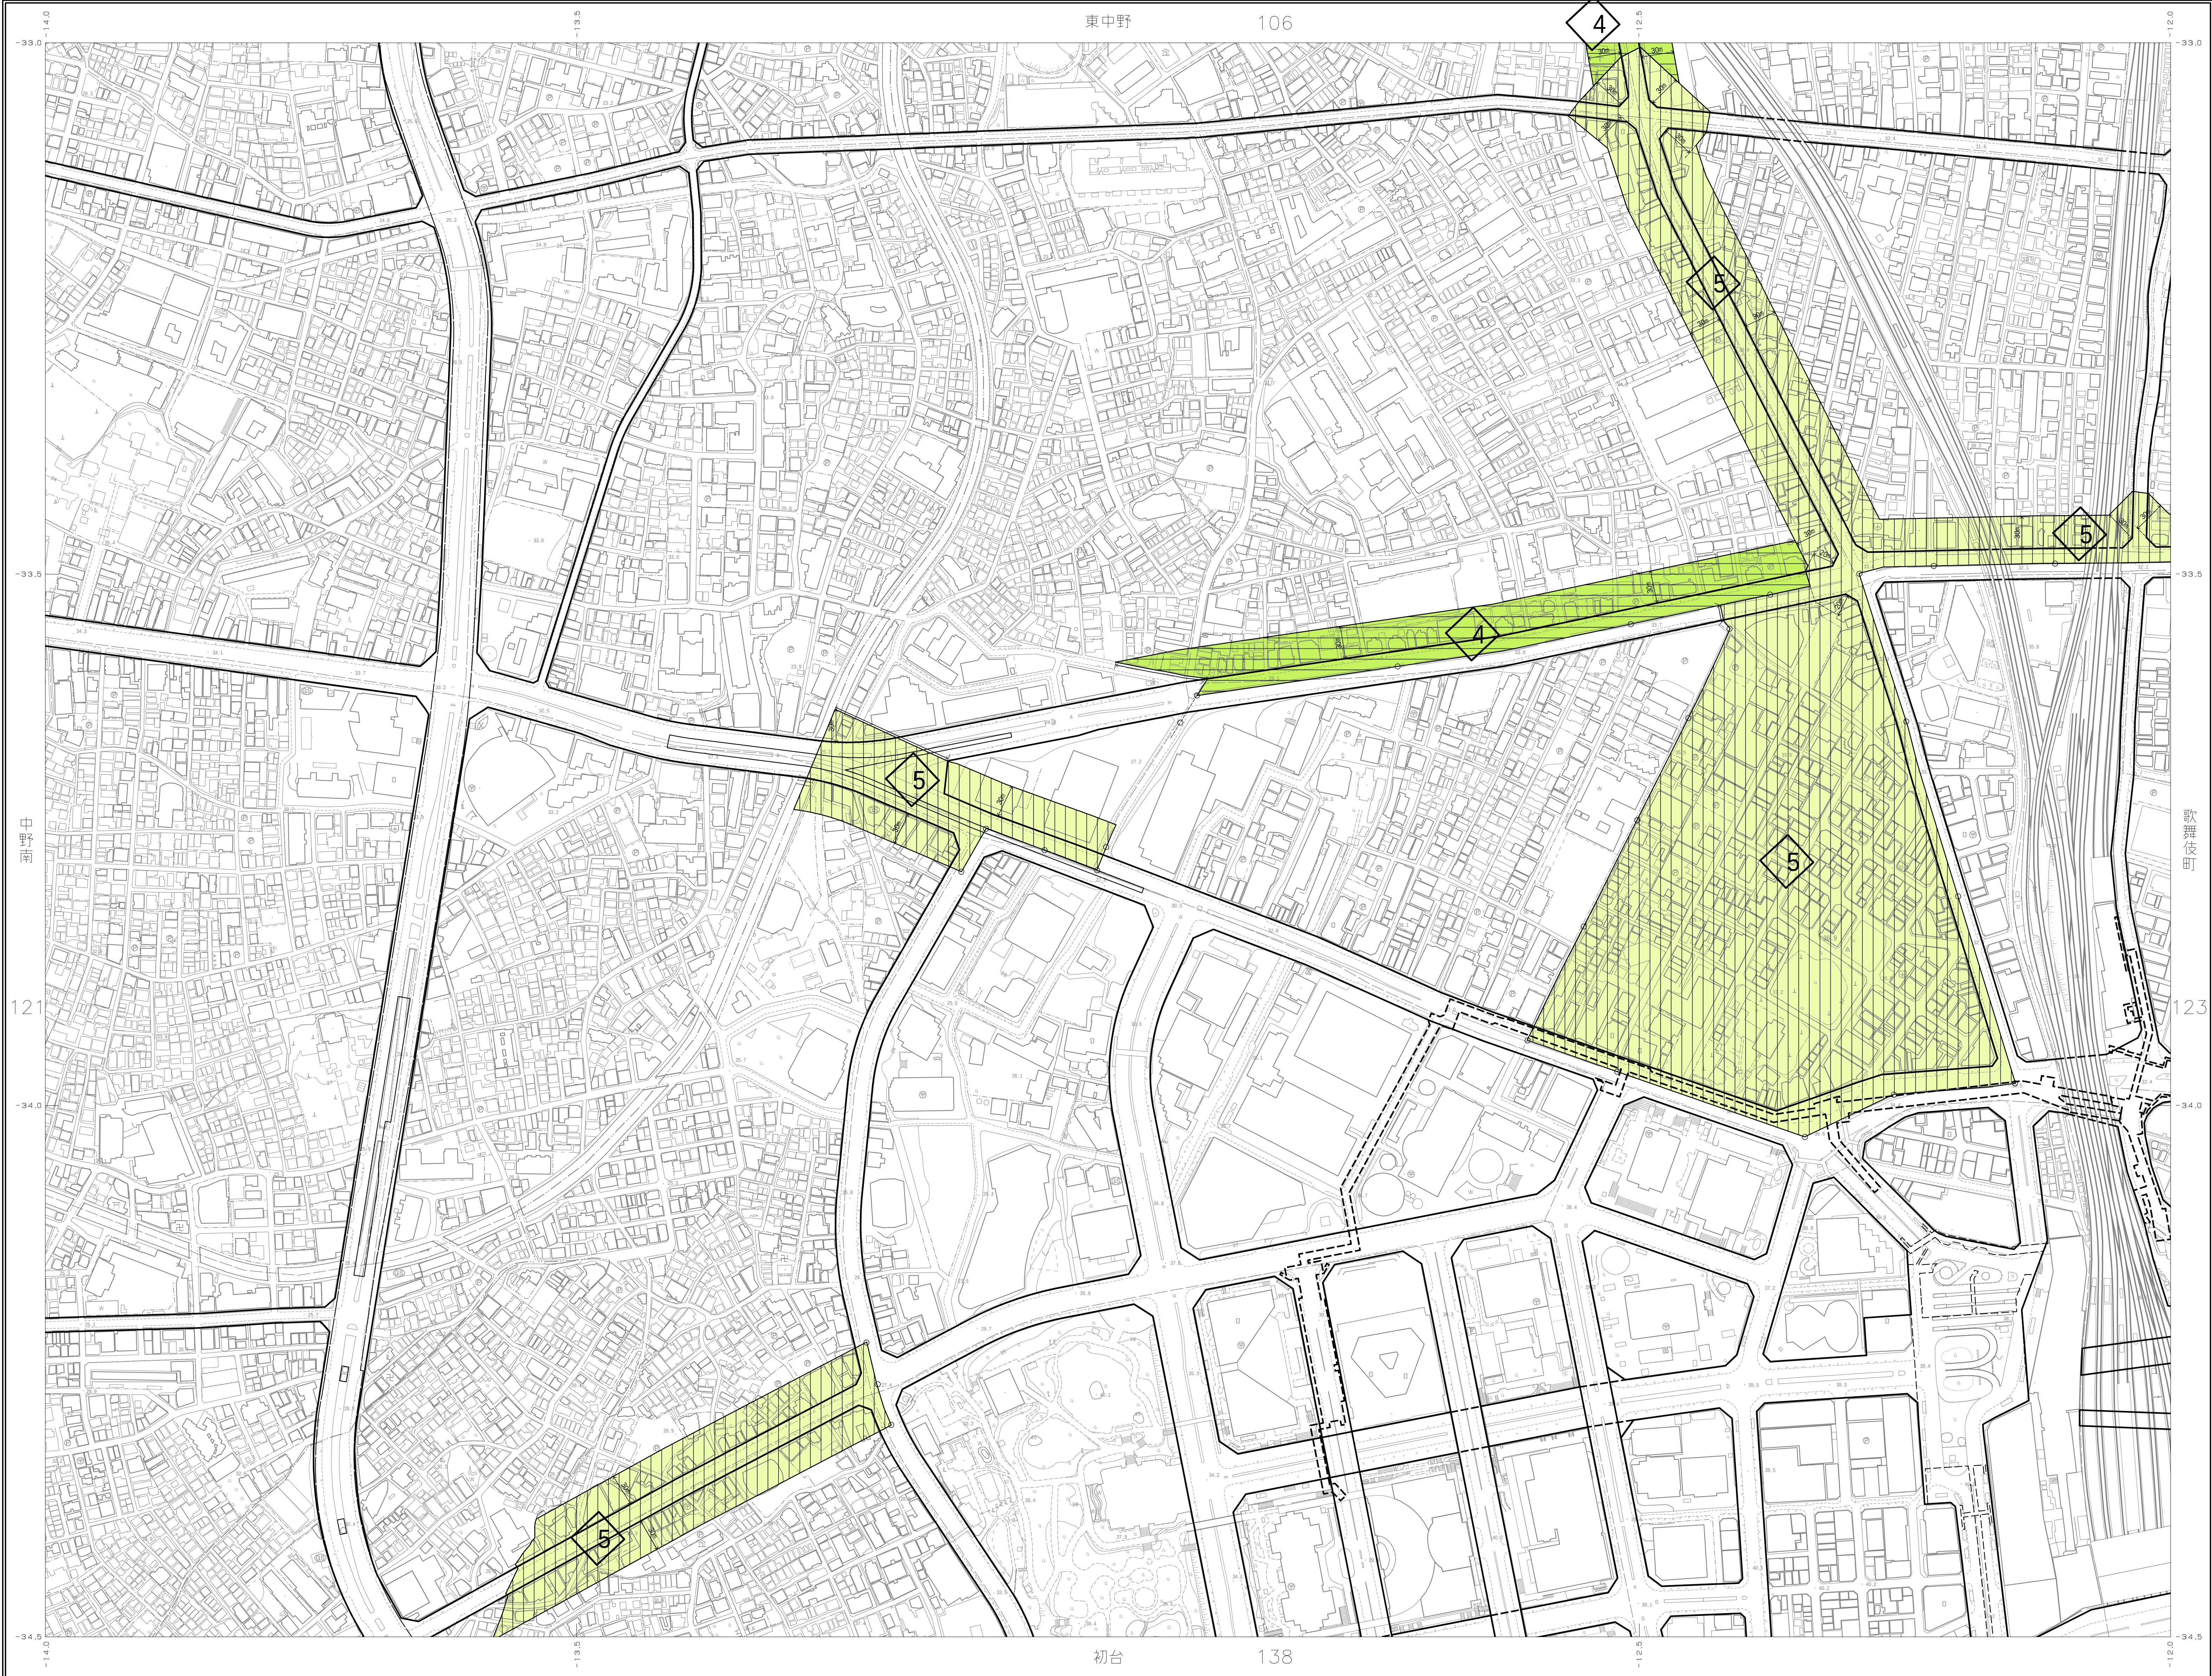
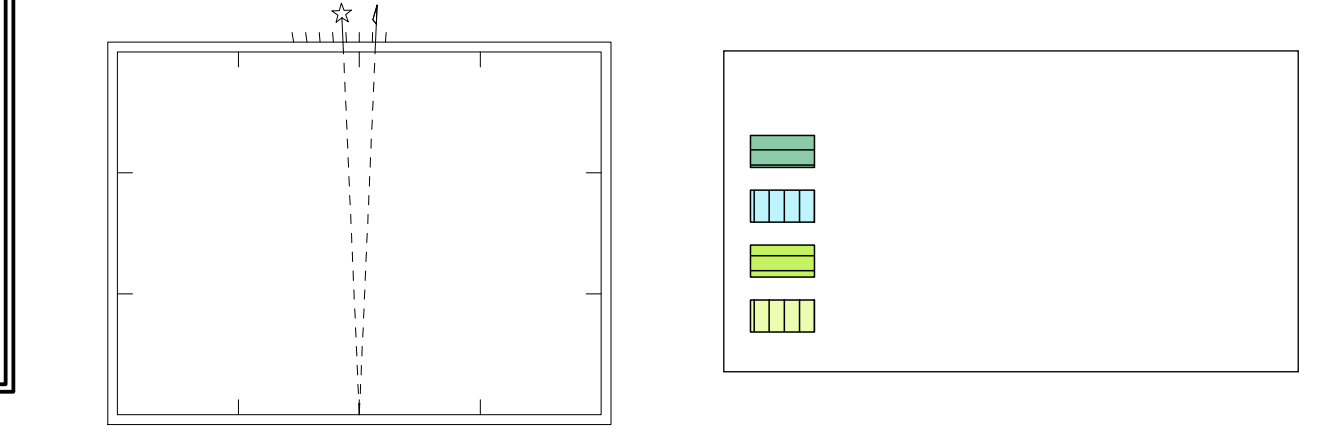
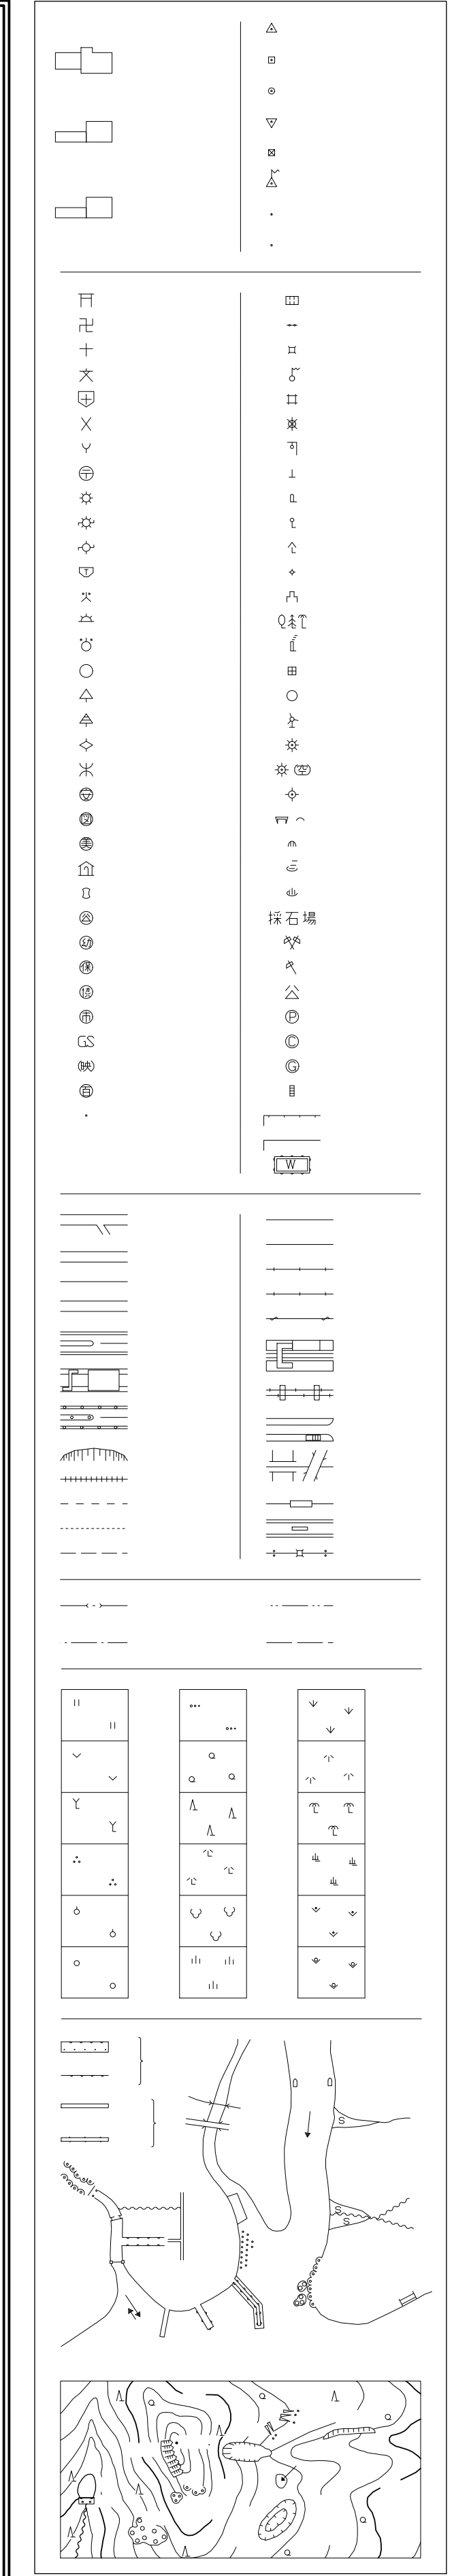






(原案)

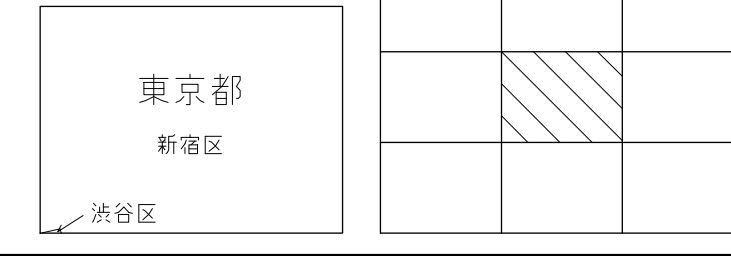

(原案)

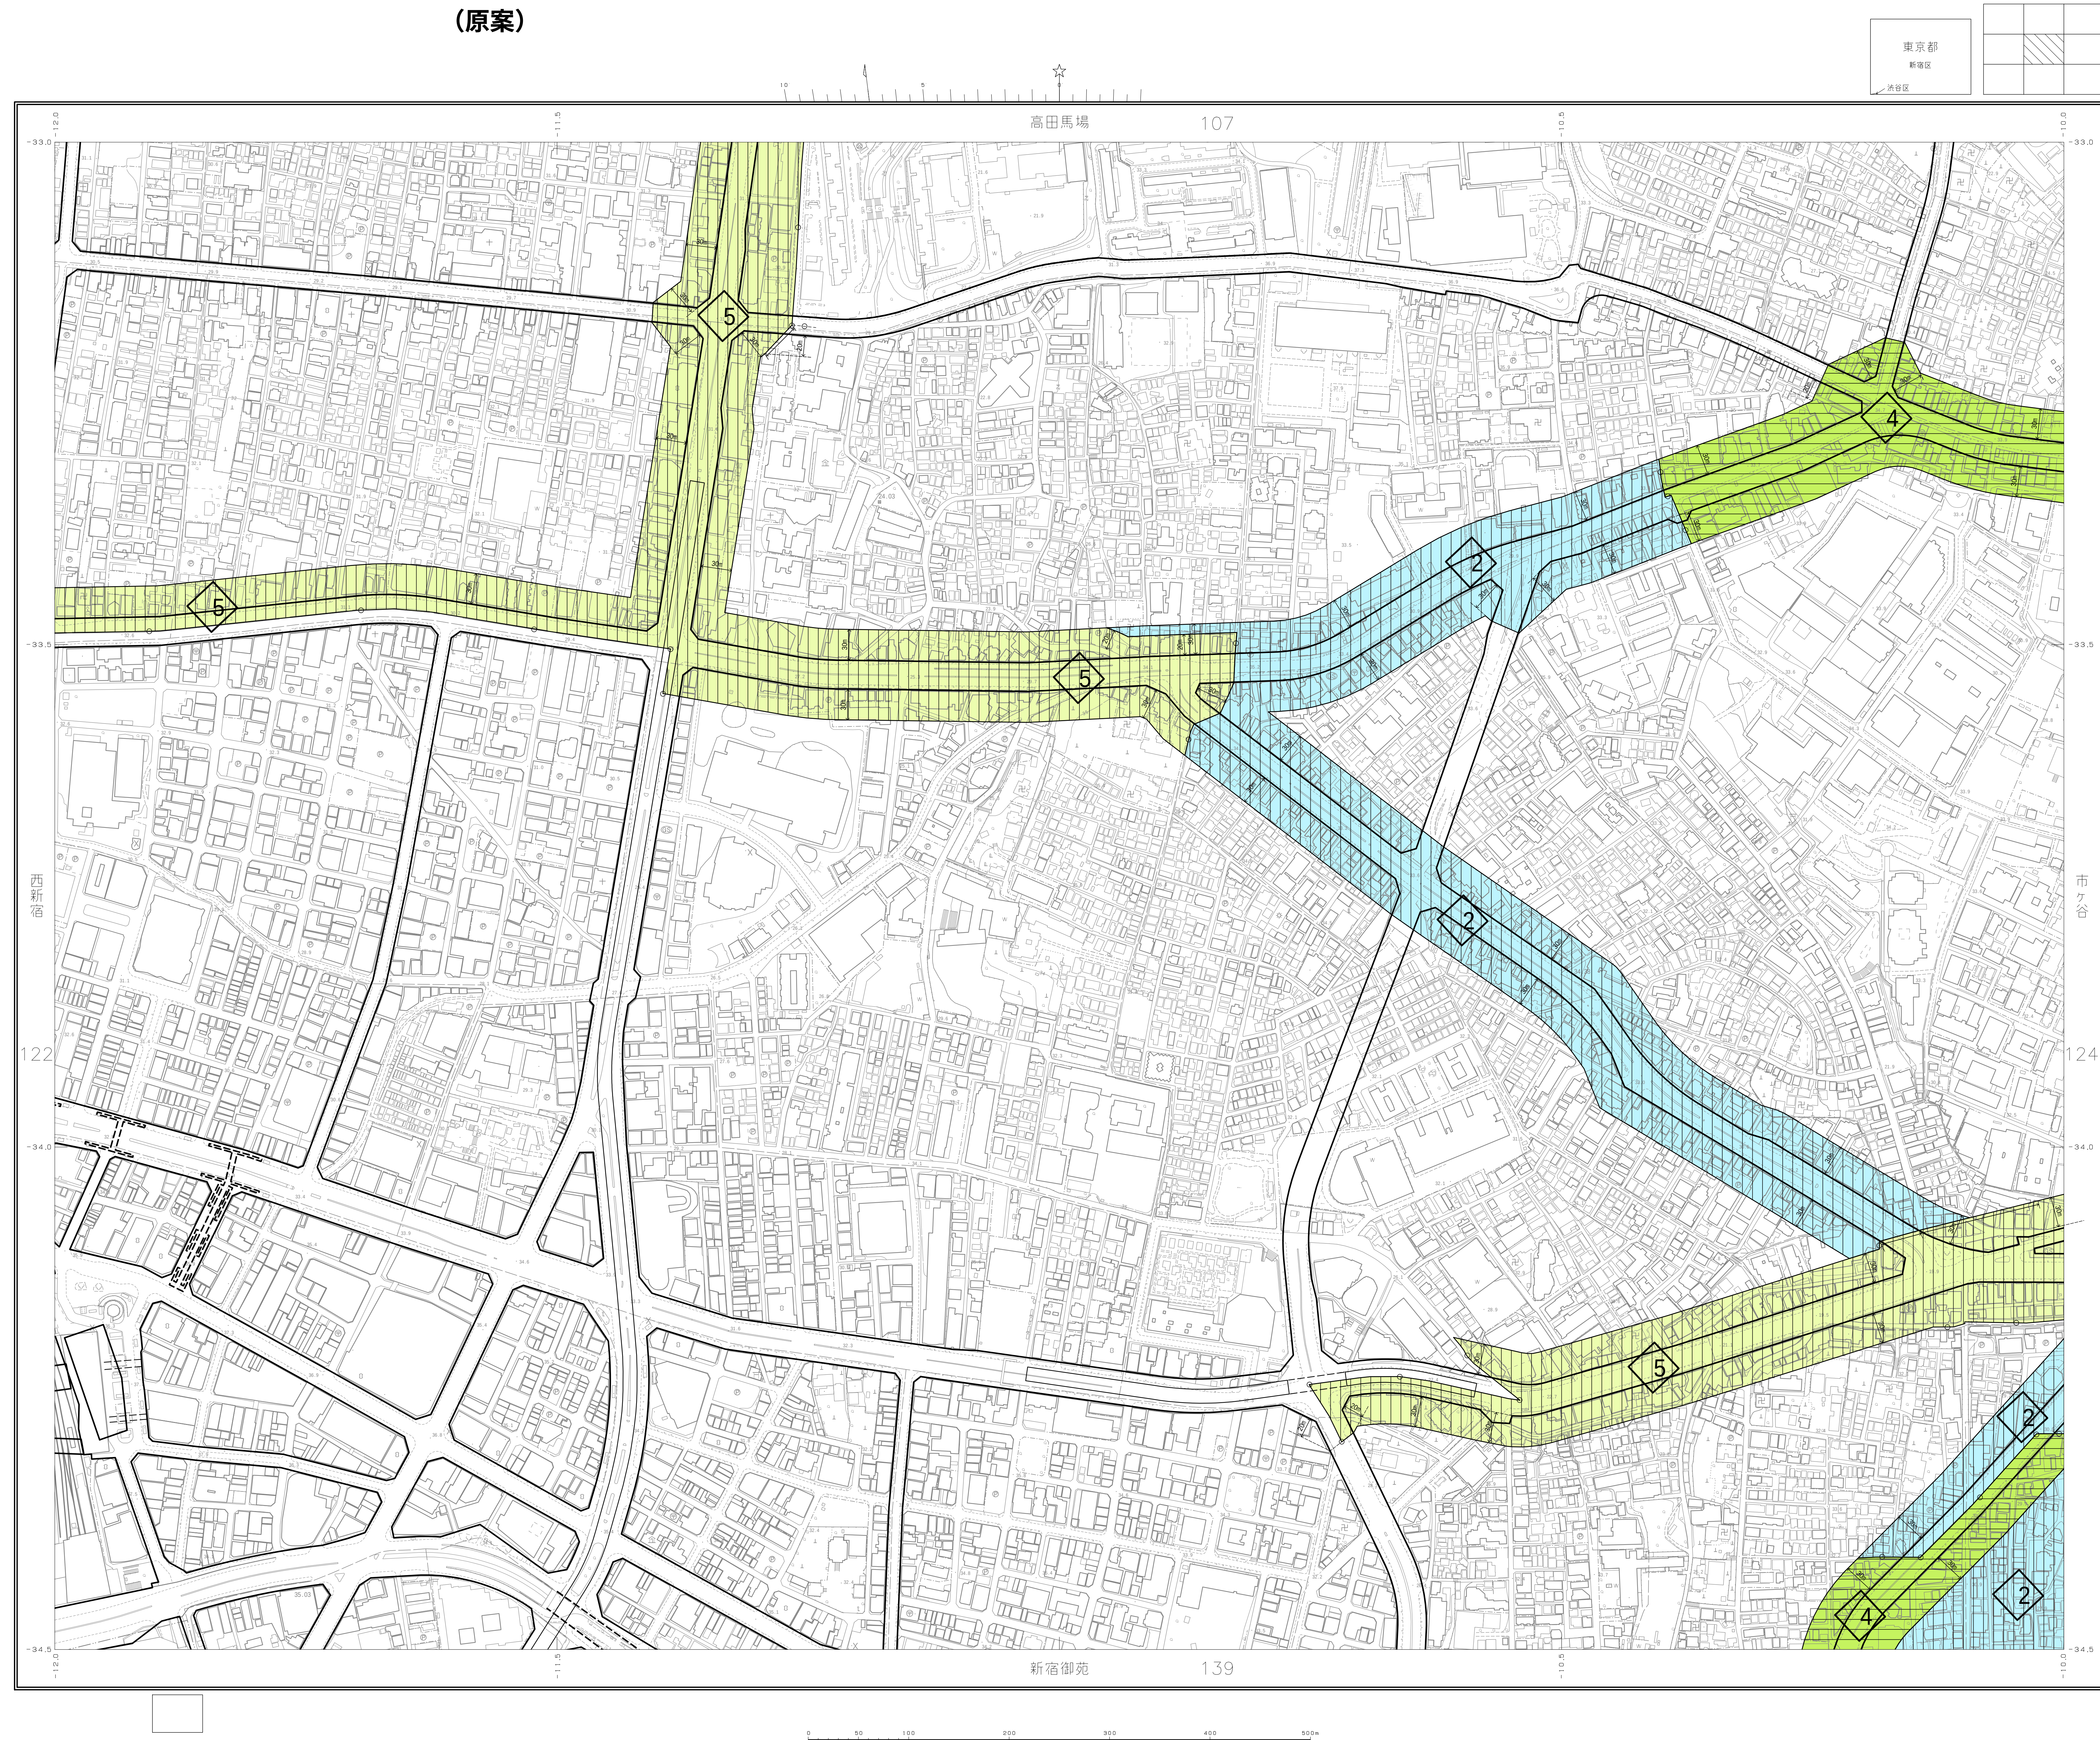

(原案)

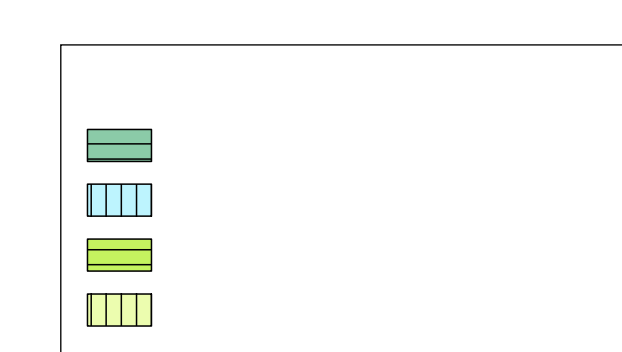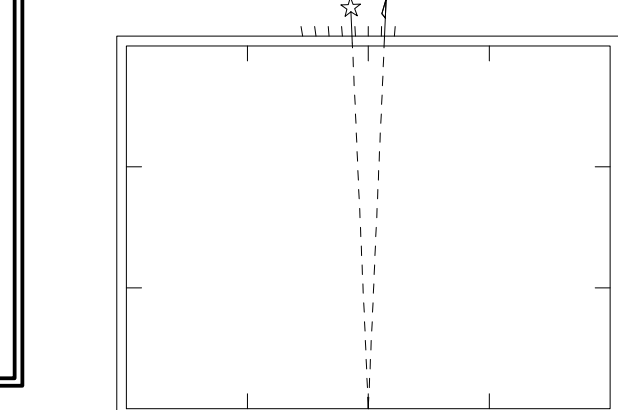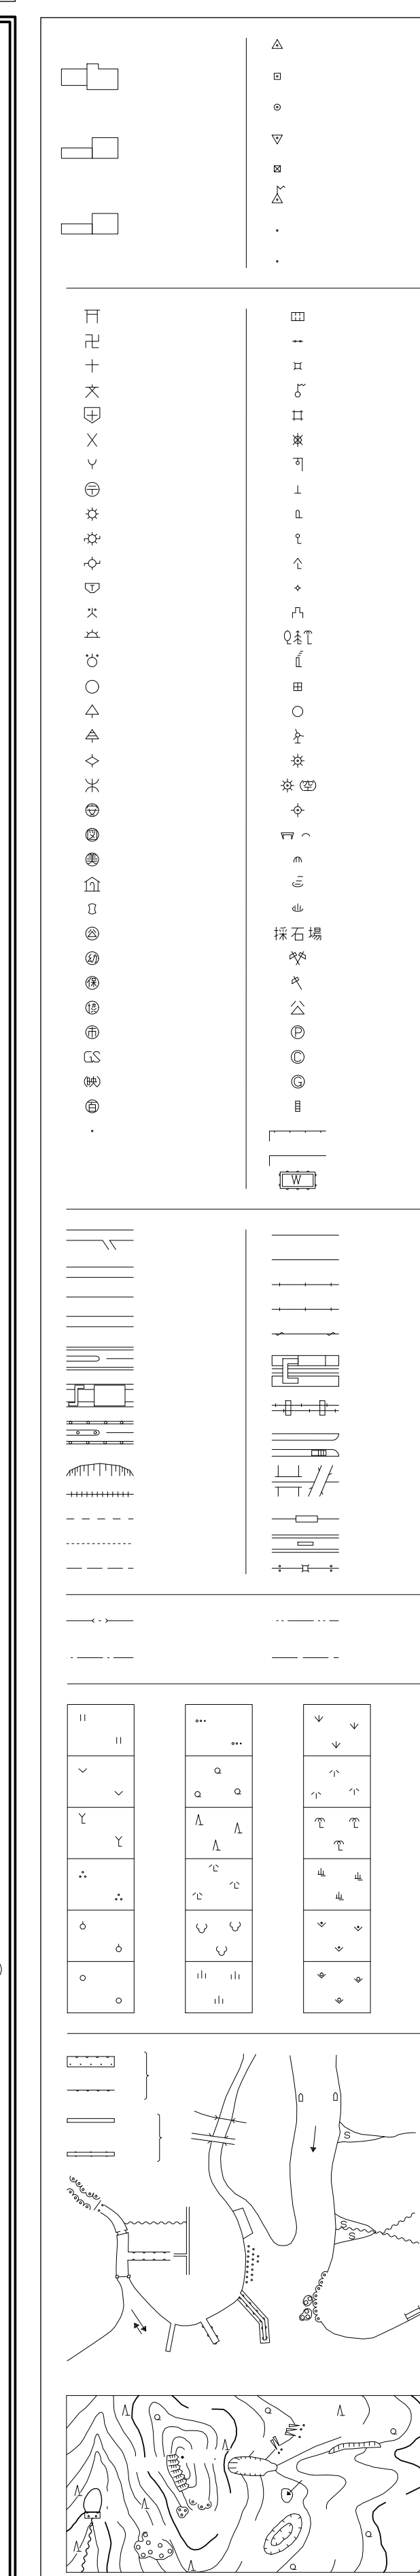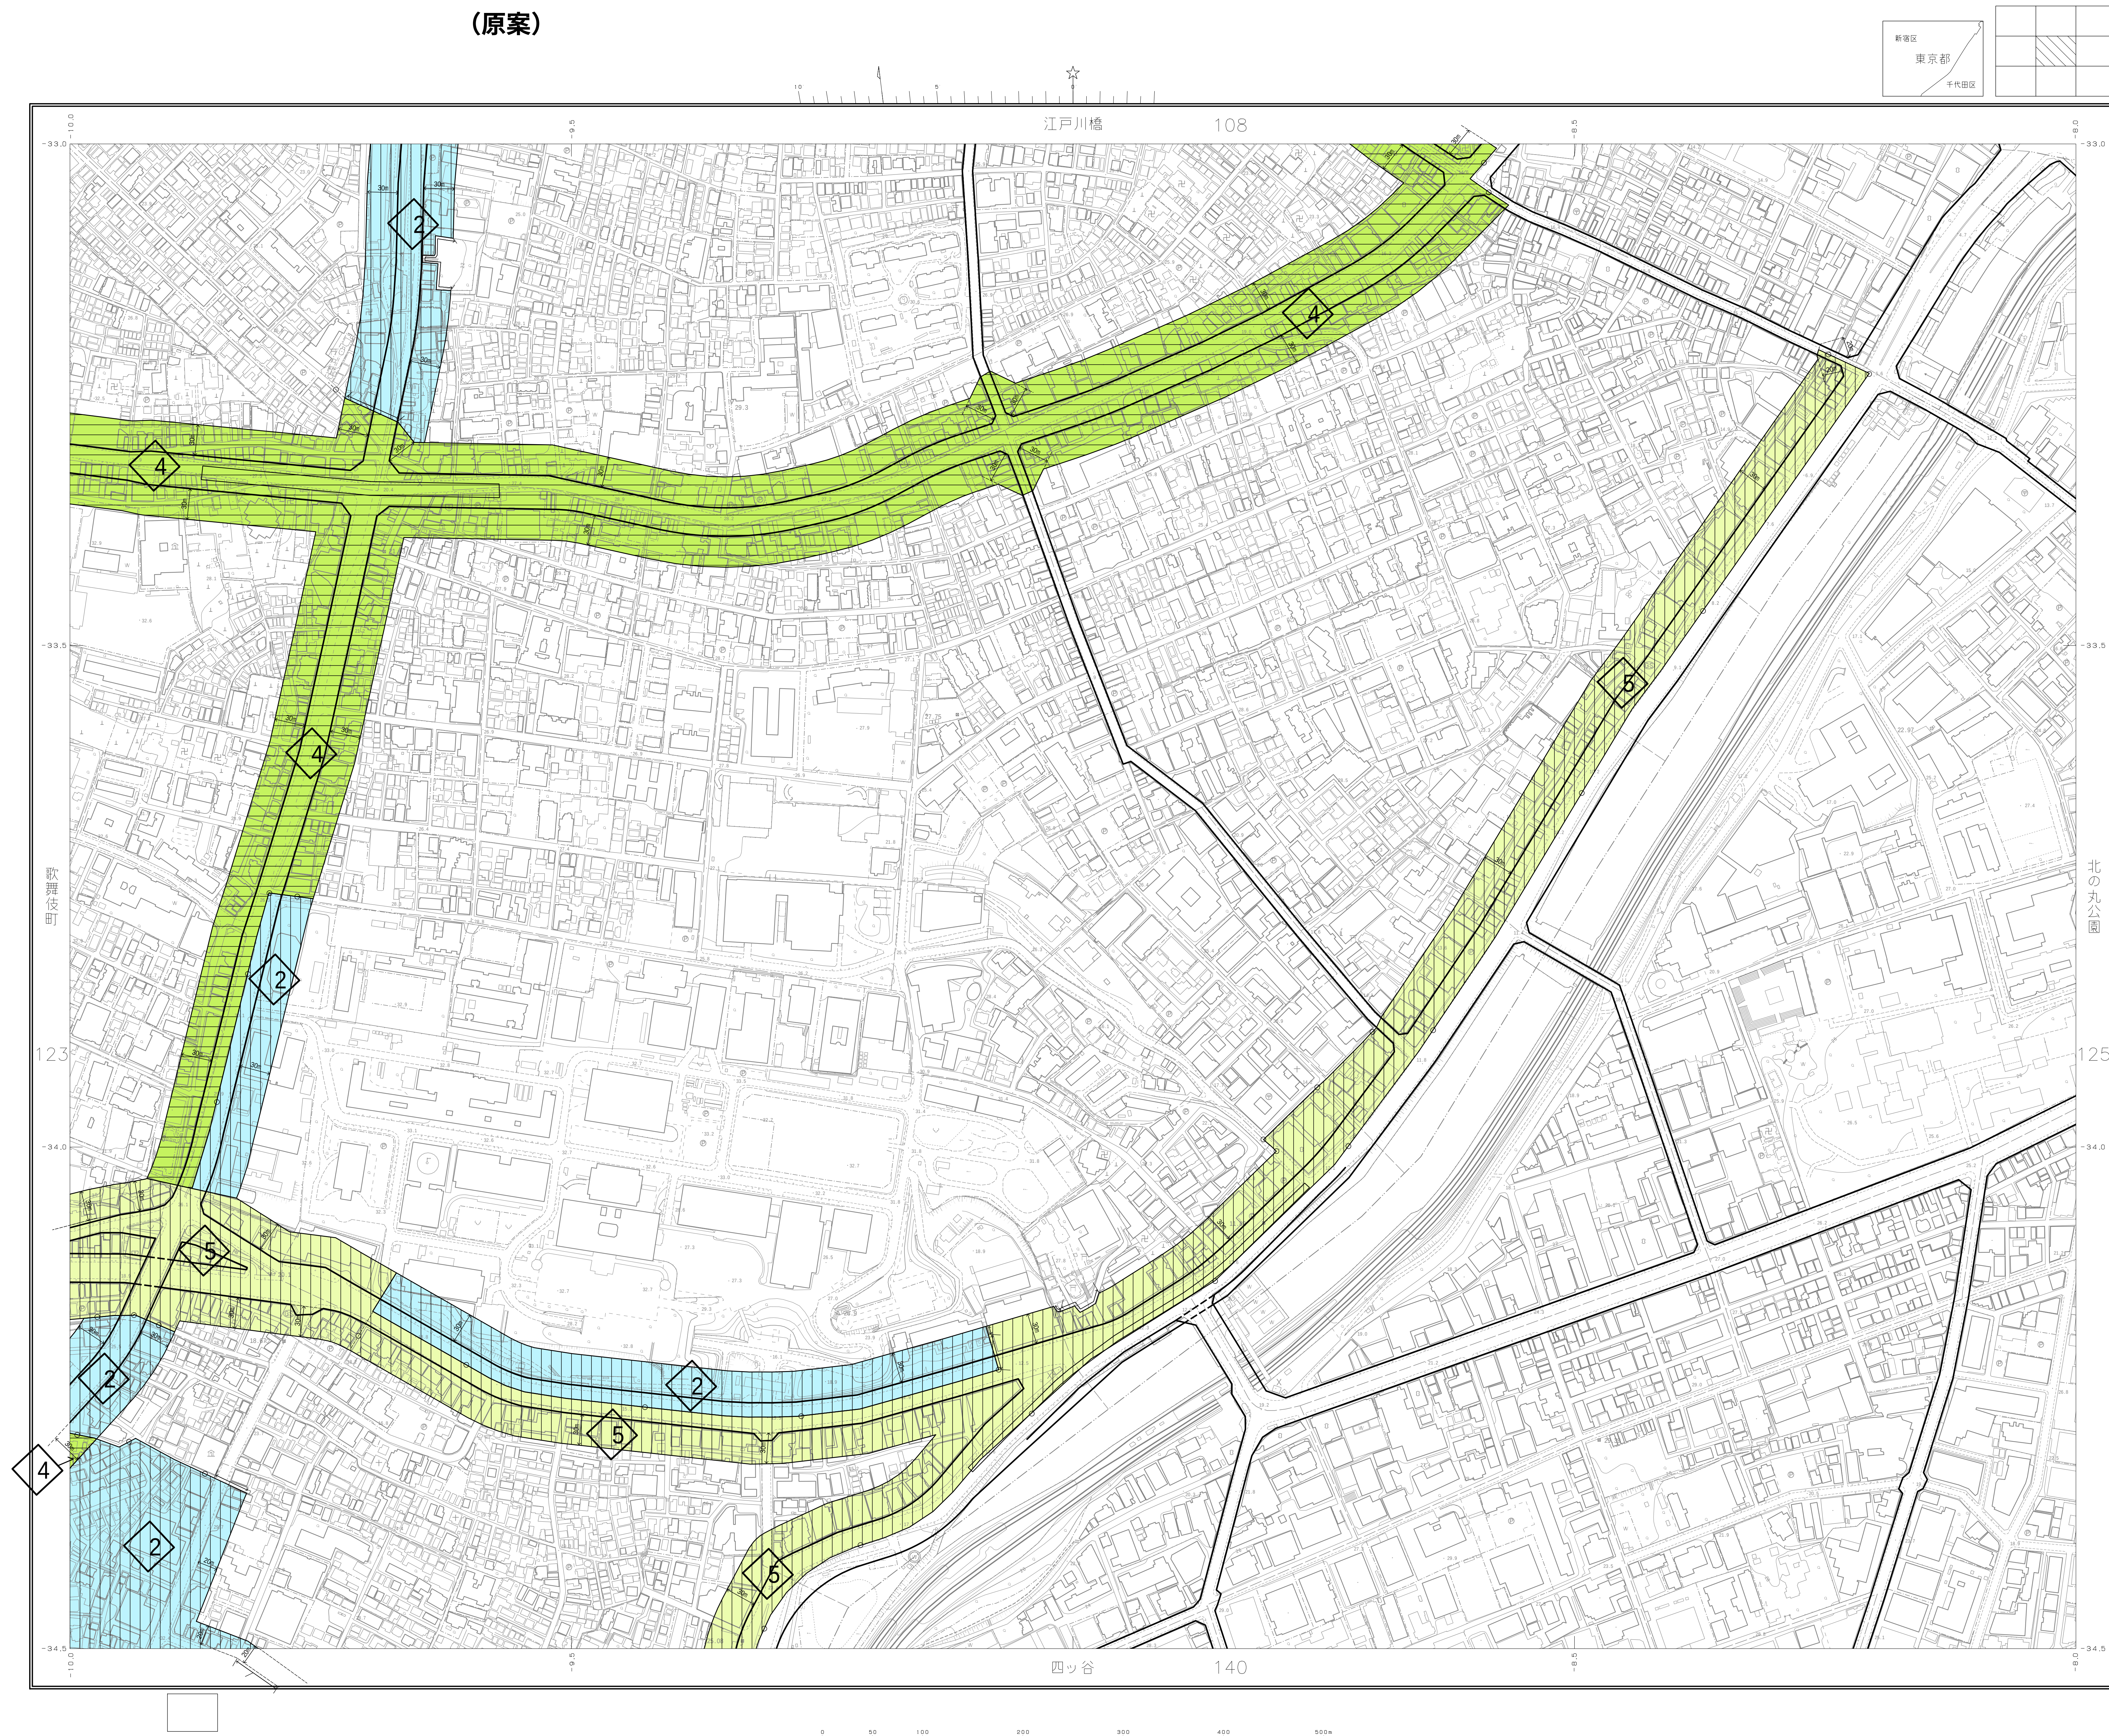


新宿区 中高層階住居専用地区（原案）

1：2，500 東京都市計画中高層階住居専用地区（新宿区決定）計画図 138

28-19 (IX-LD16-4)

初台

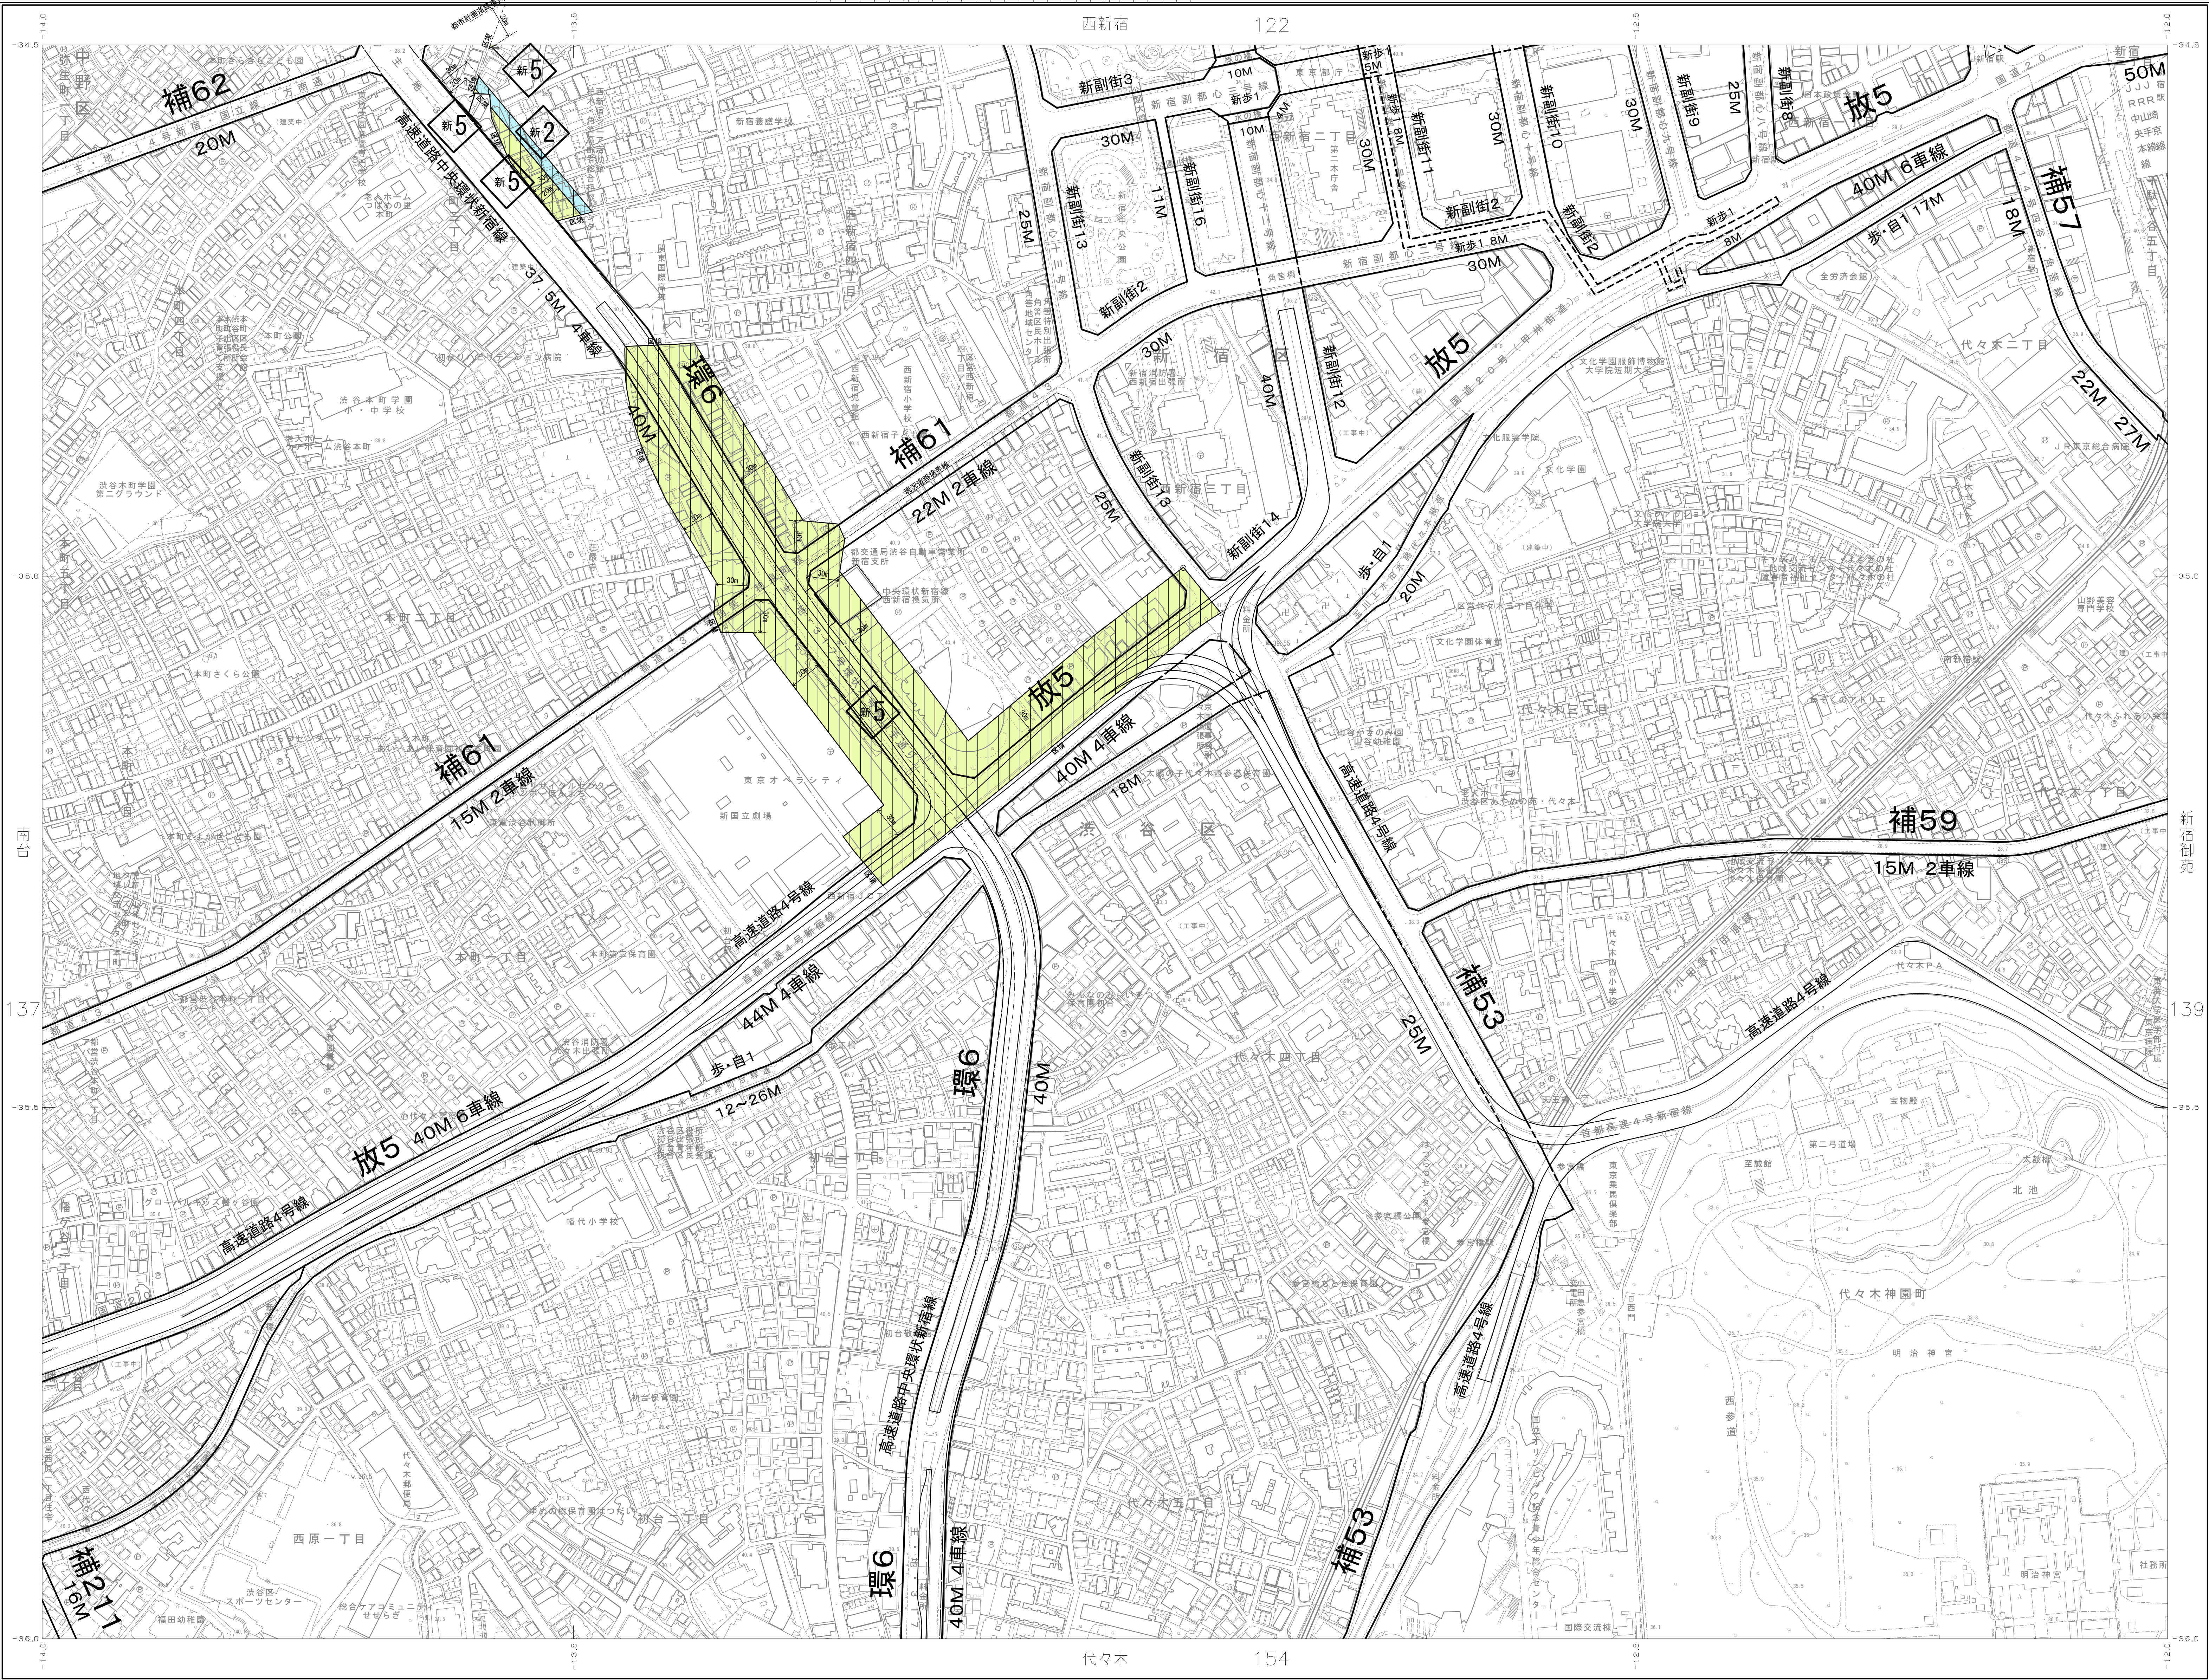

平成 9 年測量
平成 16 年修正
平成 21 年修正
平成 26 年修正

1. 平成 24 年 11 月撮影空中写真
2. 平成 25 年 7 月撮影航空写真


1：2，500






この測量成果は、国土地理院長の承認を得て同院所管の測量成果を使用して得たものである（承認番号）平成 24 第 2 号
この地図は、東京都知事の承認を受けて、東京都第 22-500 分の 1 地形図を利用して作成したものである。無断複製を禁ずる。
（承認番号）6 都庁文庫第 230 号、（承認番号）14 都庁第 06-104-13 号
（承認番号）6 都庁文庫第 250 号、令和 7 年 1 月 10 日
（承認番号）6 都庁文庫第 65 号、令和 7 年 1 月 17 日

東京都市整備局
株式会社ミッドマップ東京



制作・複製を禁ずる

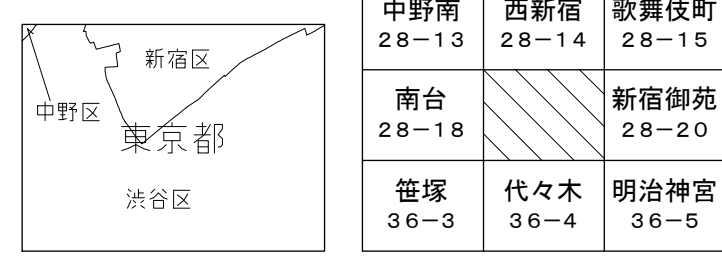

凡例

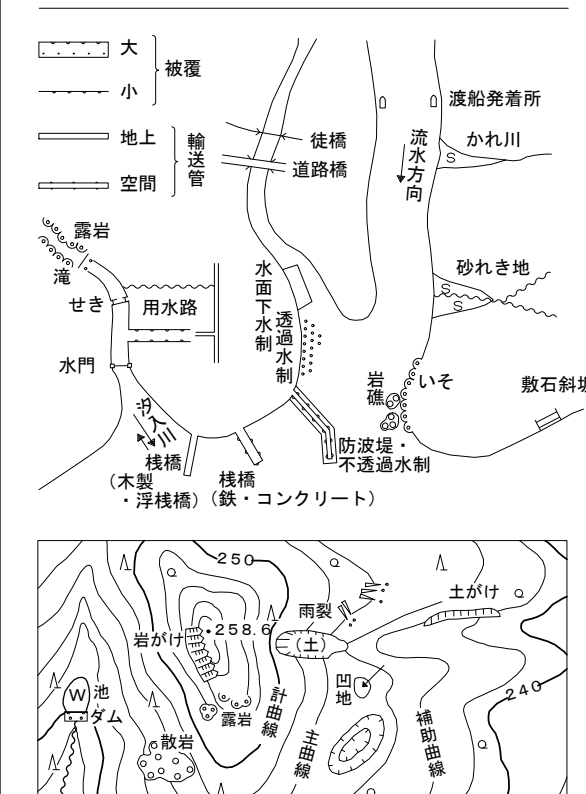
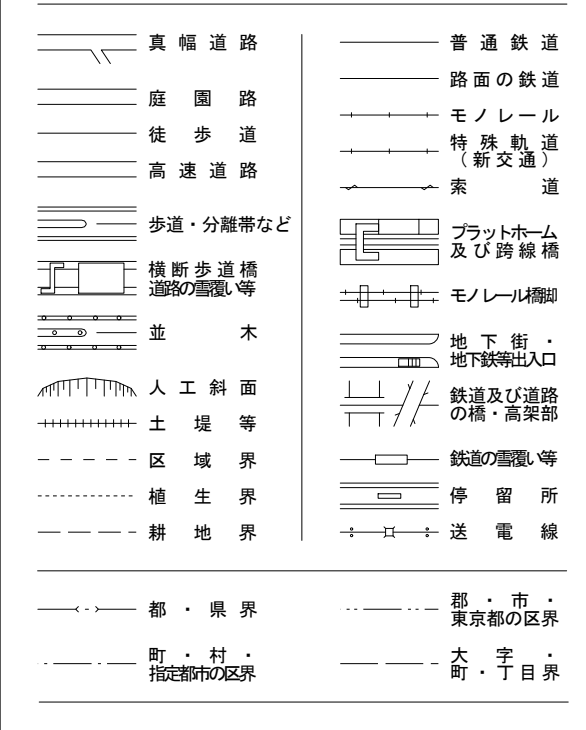
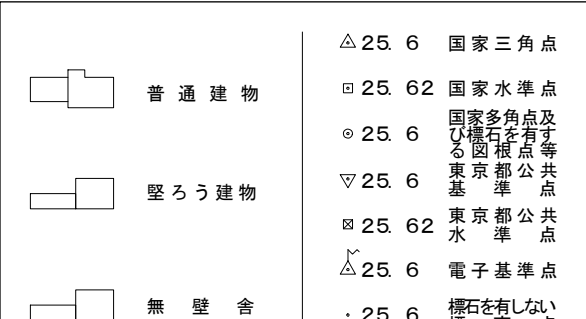


1 座標系は、平成十四年国土交通省告示第九号の規定による平面直角座標系の東京座標系
2 投影法は、横メルカトル投影法
3 平面直角座標系は、世界測地系で、内国計の外側に表示（キロメートル単位、縦軸：X 軸、横軸：Y 軸、方向の誤差：0.5 キロメートル）
4 高さ（メートル単位）の基準は、東京湾平均海面（1972）
5 等高線の間隔は、2 メートル
6 真北（地軸の北の方向）と磁北（磁石の針の北が指す方向）は、下辺内図部と図部の中央における磁方位角線との交差を中心として、上辺外図部に、方位（真北）、矢印（磁北）で示した方向
この場合、真北・磁北は、30° 単位の日盛りにより、10° 単位で表示

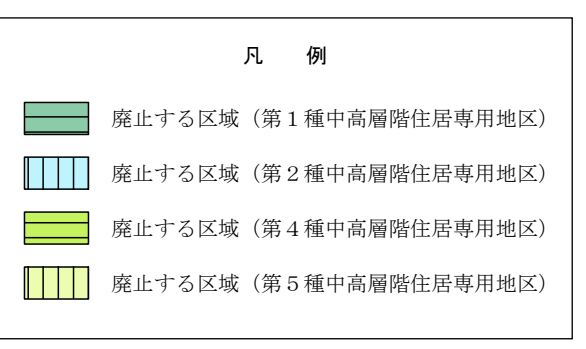
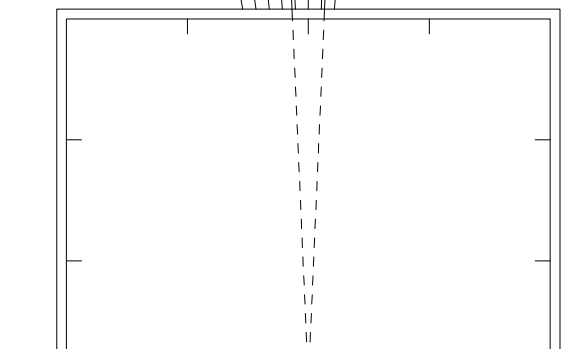


方位角（方位の線の上の方向）に対する真北の偏差は、重要約 10°
真北に対する磁北の偏差（磁気偏角）は、「2010.0 年磁気偏角一覧図（国土地理院）」で、西経約 7° 00'
9 東京都公共基準等への準拠は入は禁ずる。

(原案)

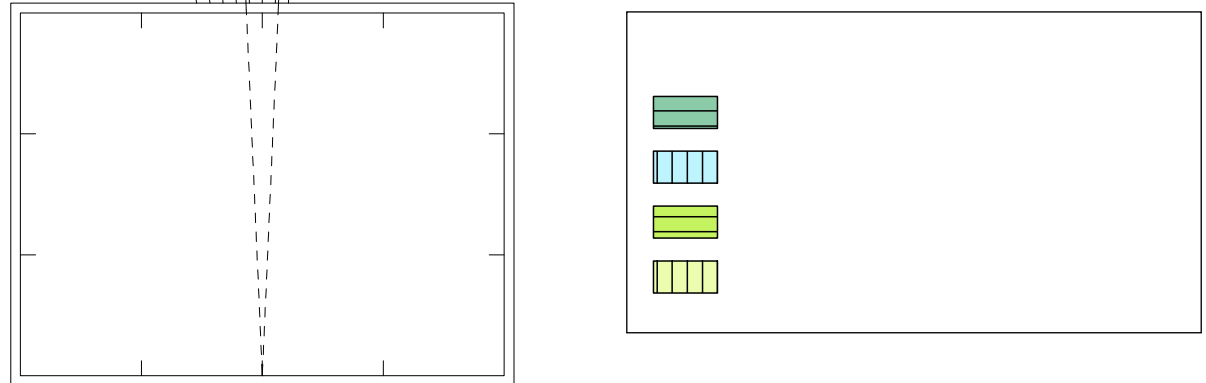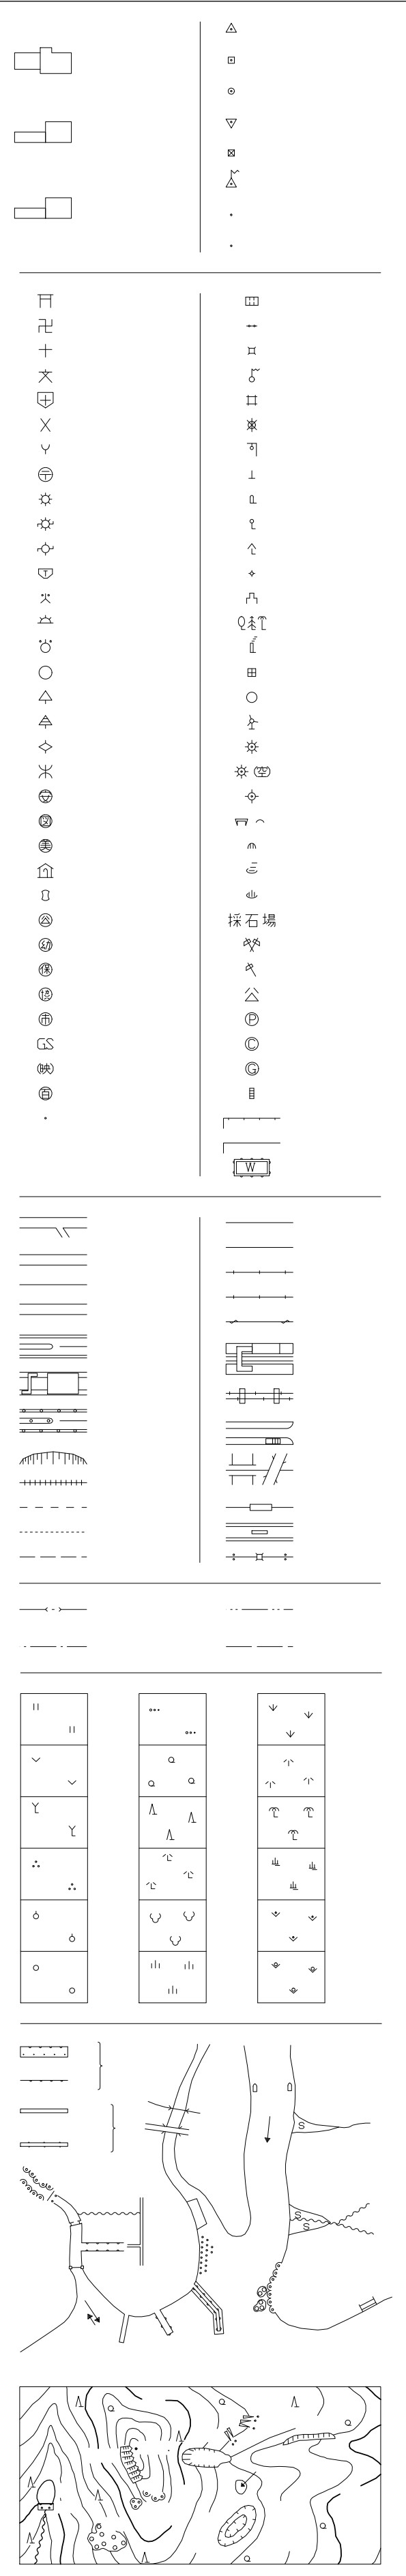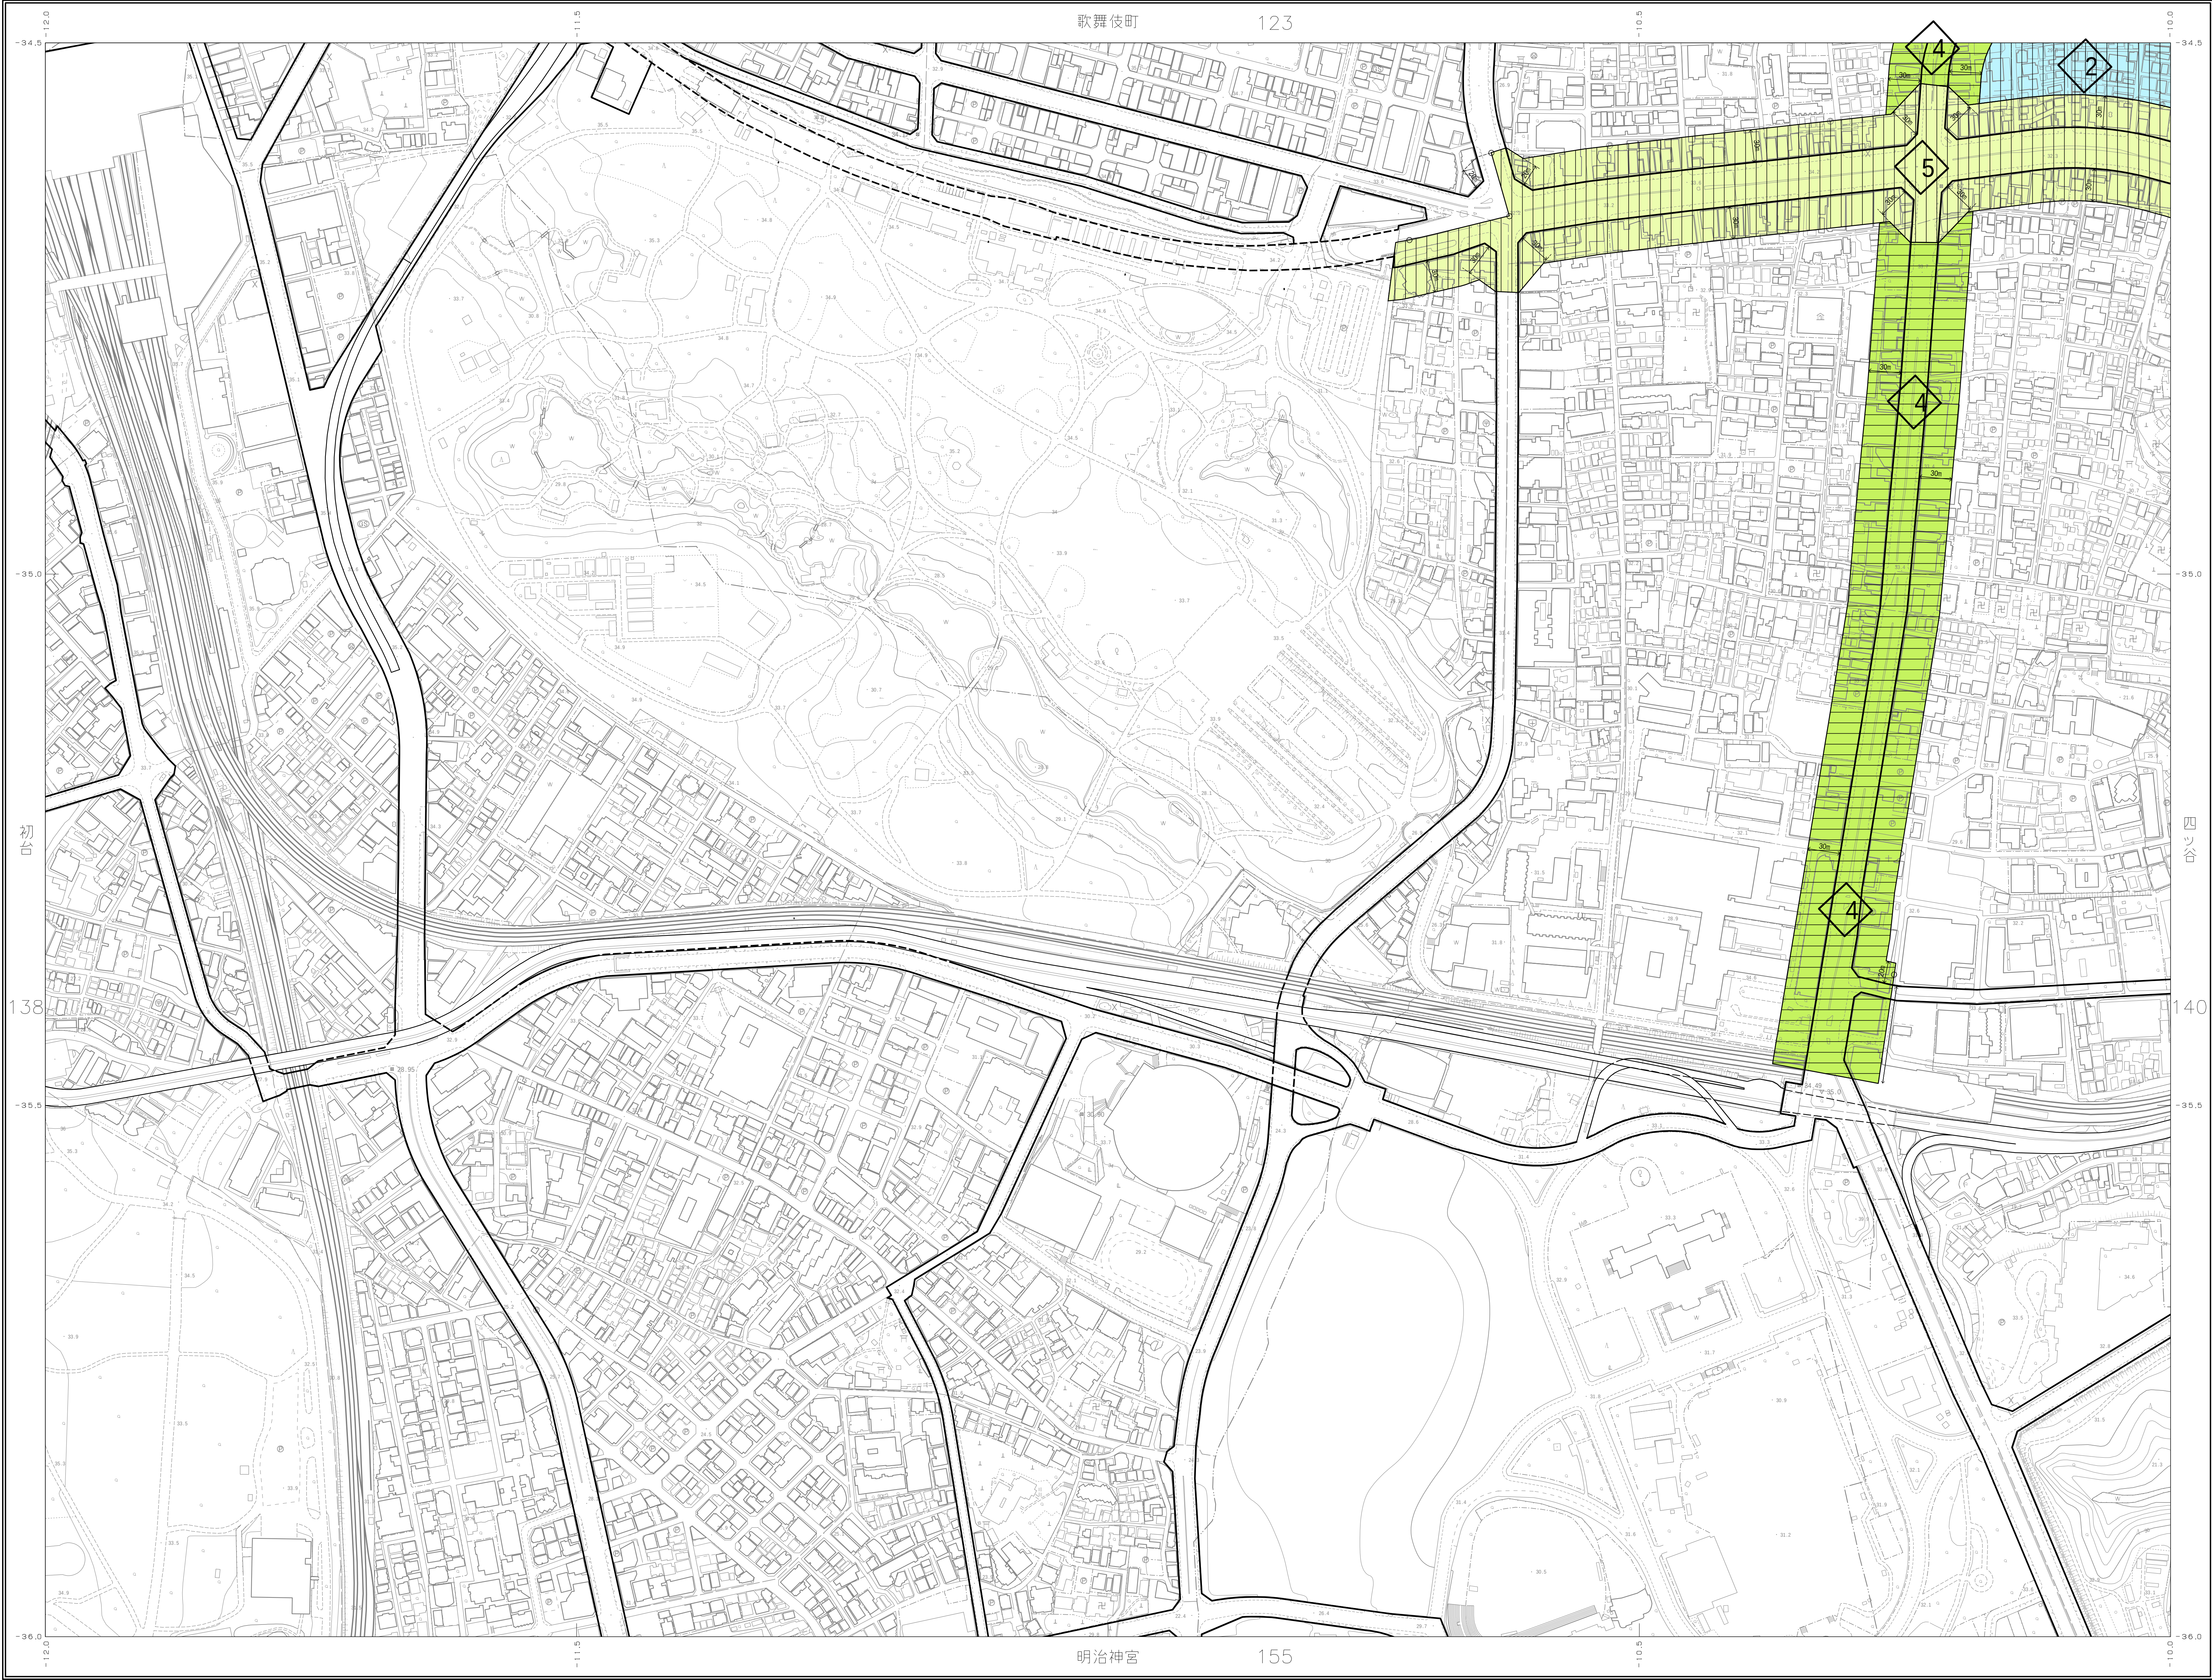

(原案)

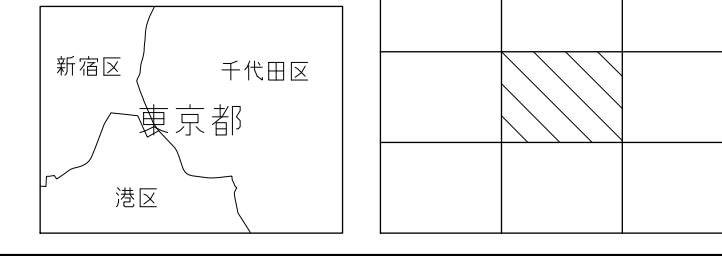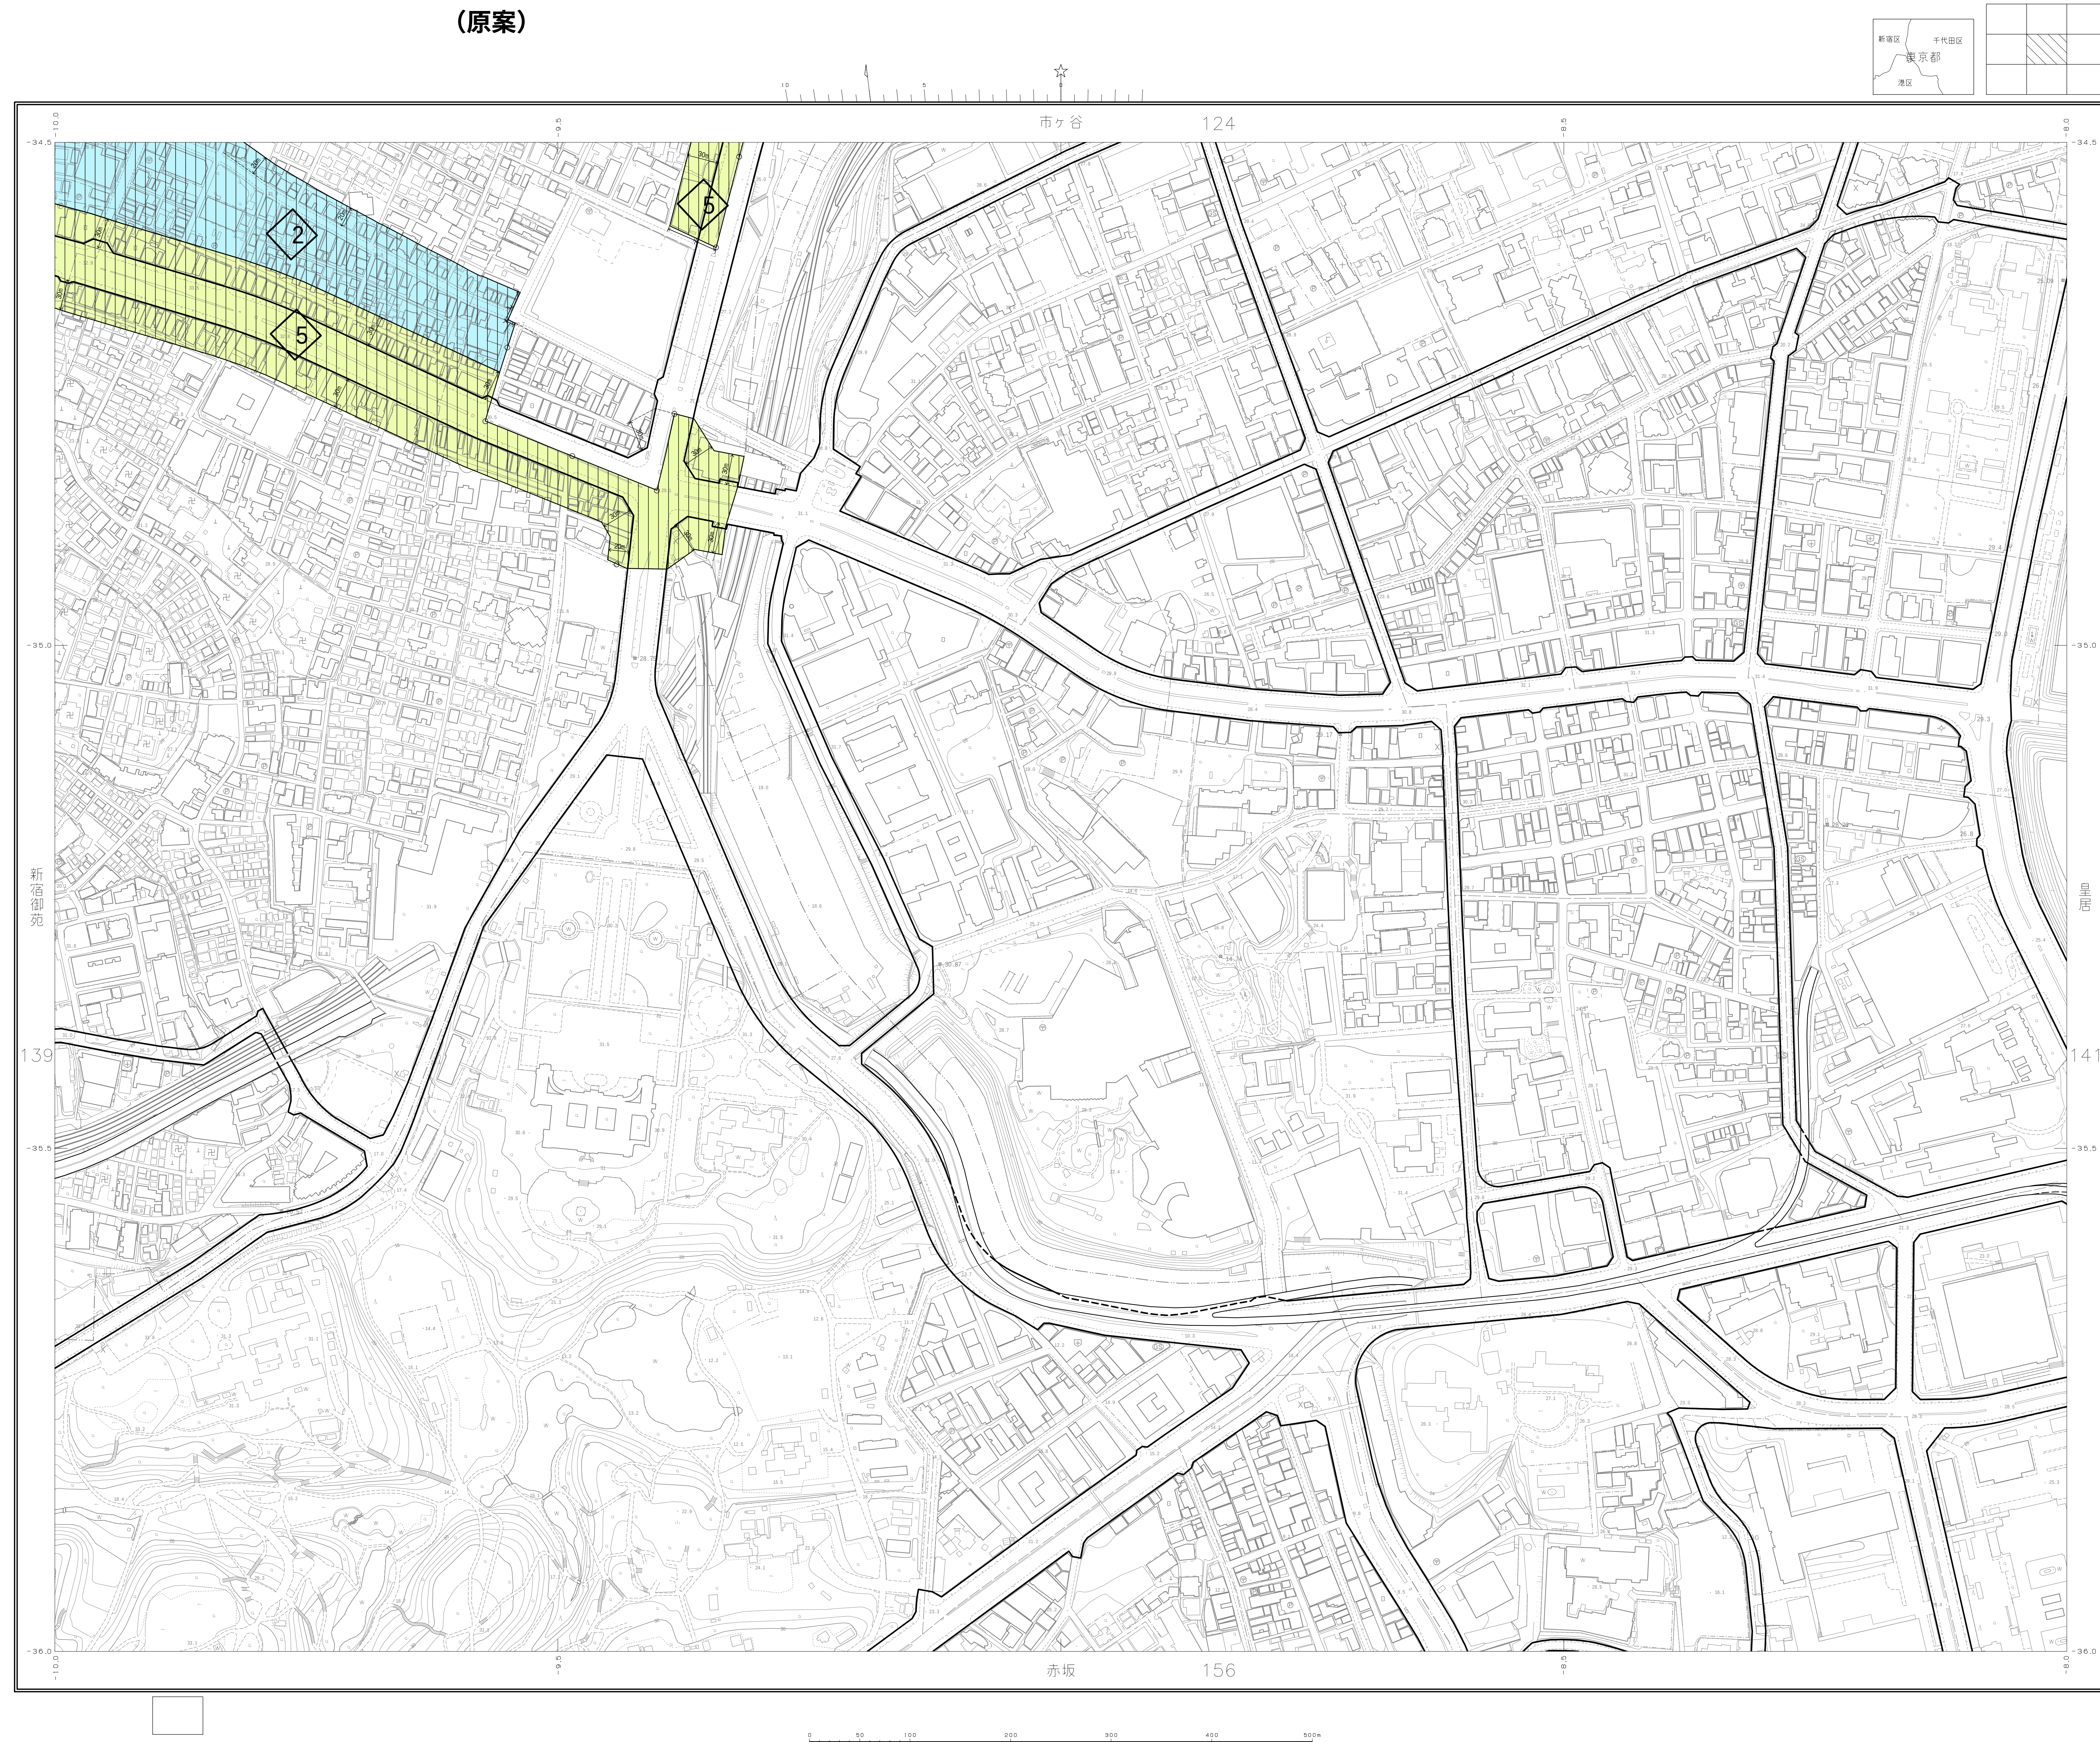

Project information and site plan details.

Project Name: 新宿御苑
Client: 東京都
Address: 東京都新宿区
Scale: 1:500
Date: 2010.0

Site Plan Details:

- Zone 2: Blue hatched area
- Zone 5: Yellow hatched area

Legend:

- Blue hatched area: Zone 2
- Yellow hatched area: Zone 5

