



中井駅周辺整備計画(概略図)

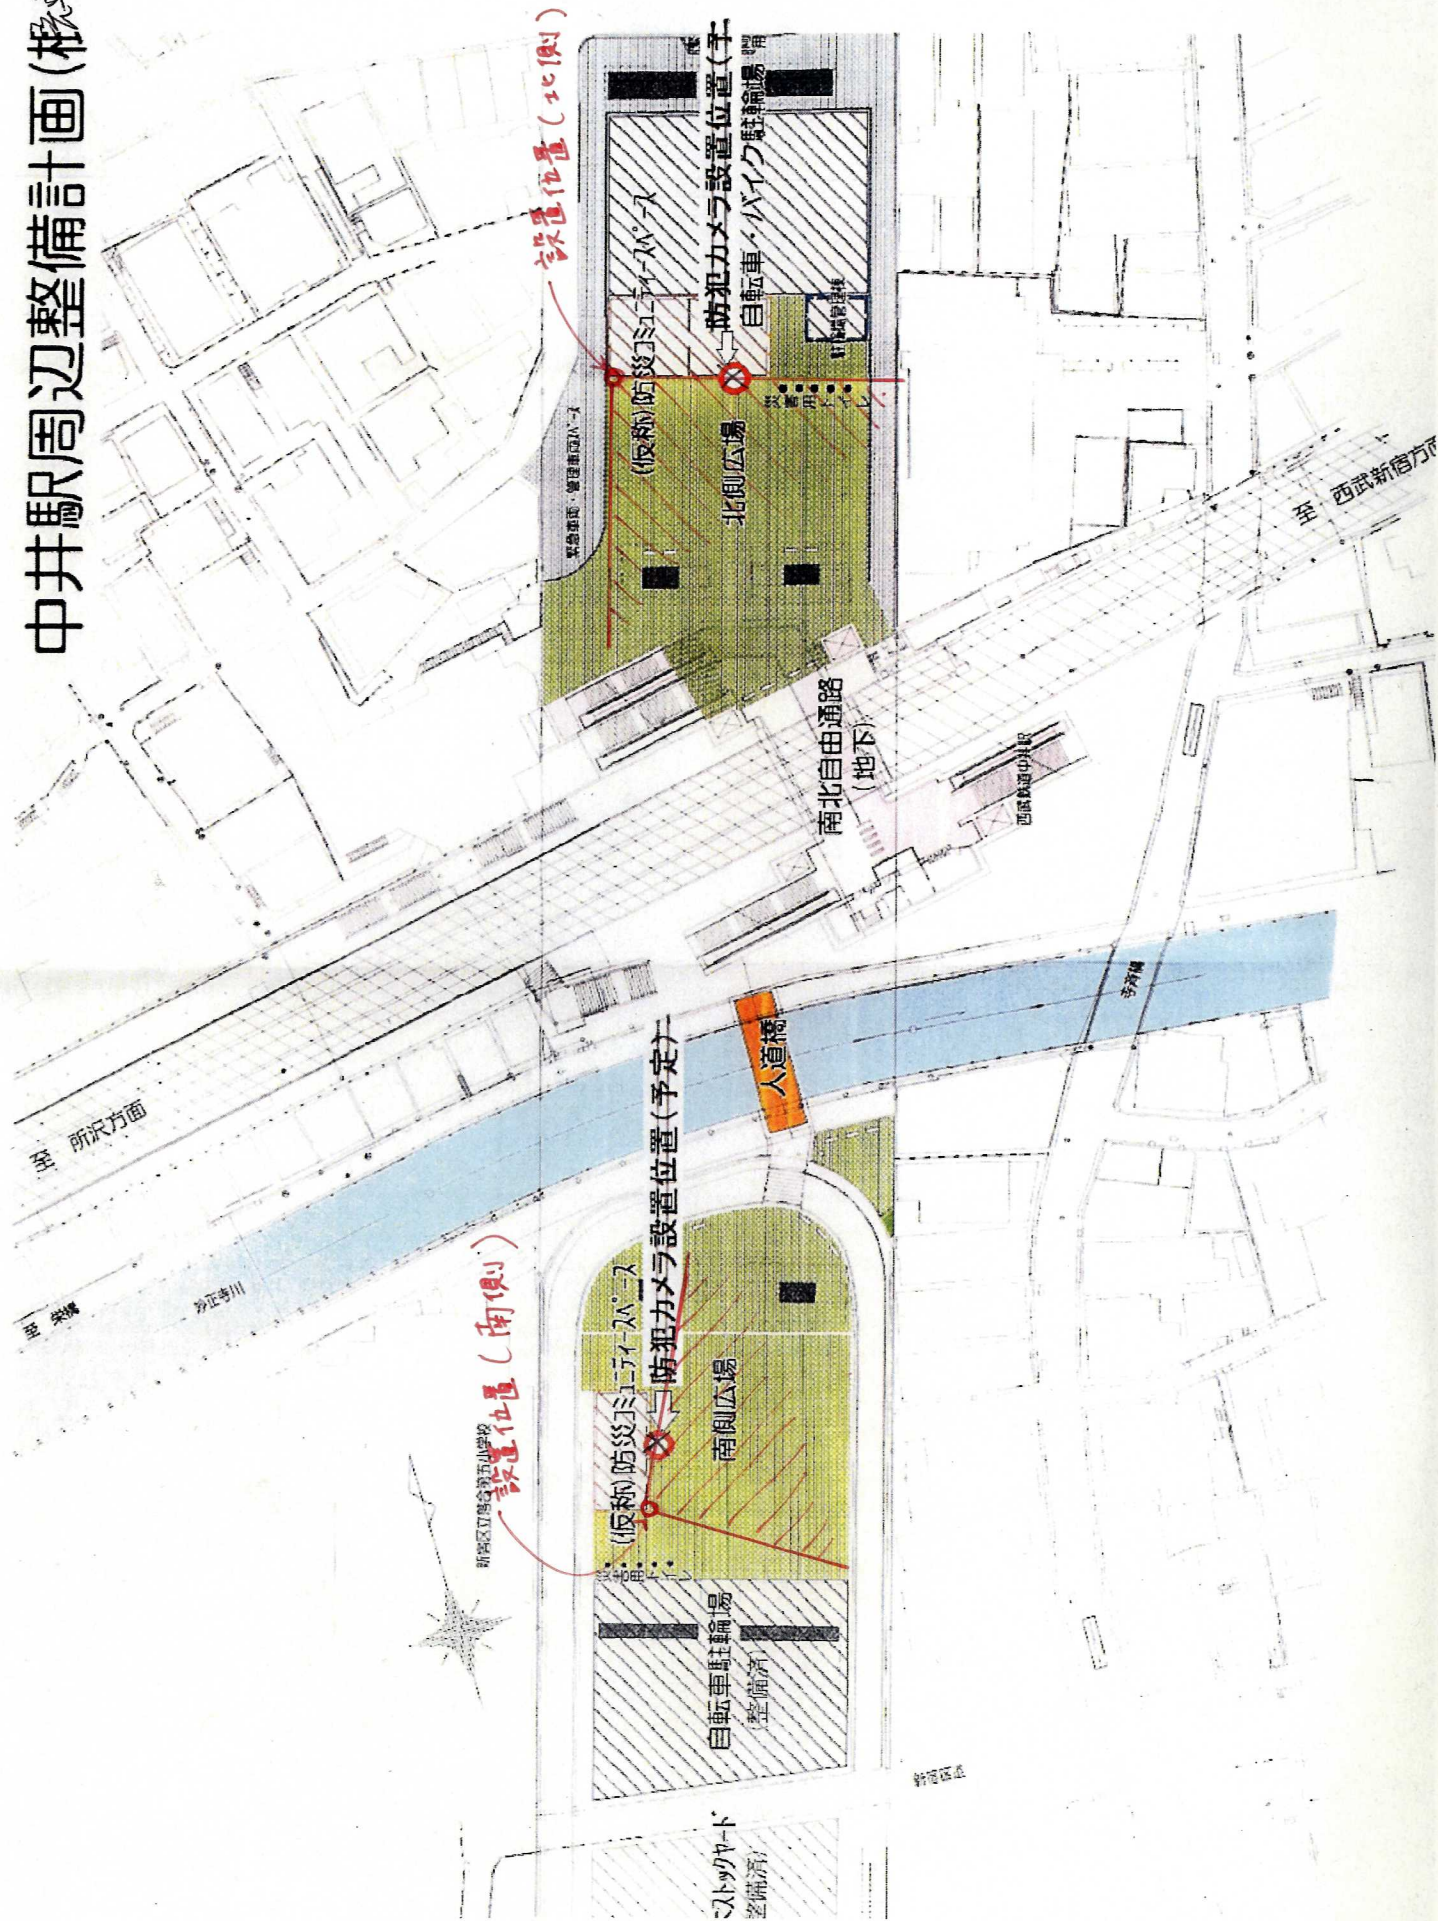


北側

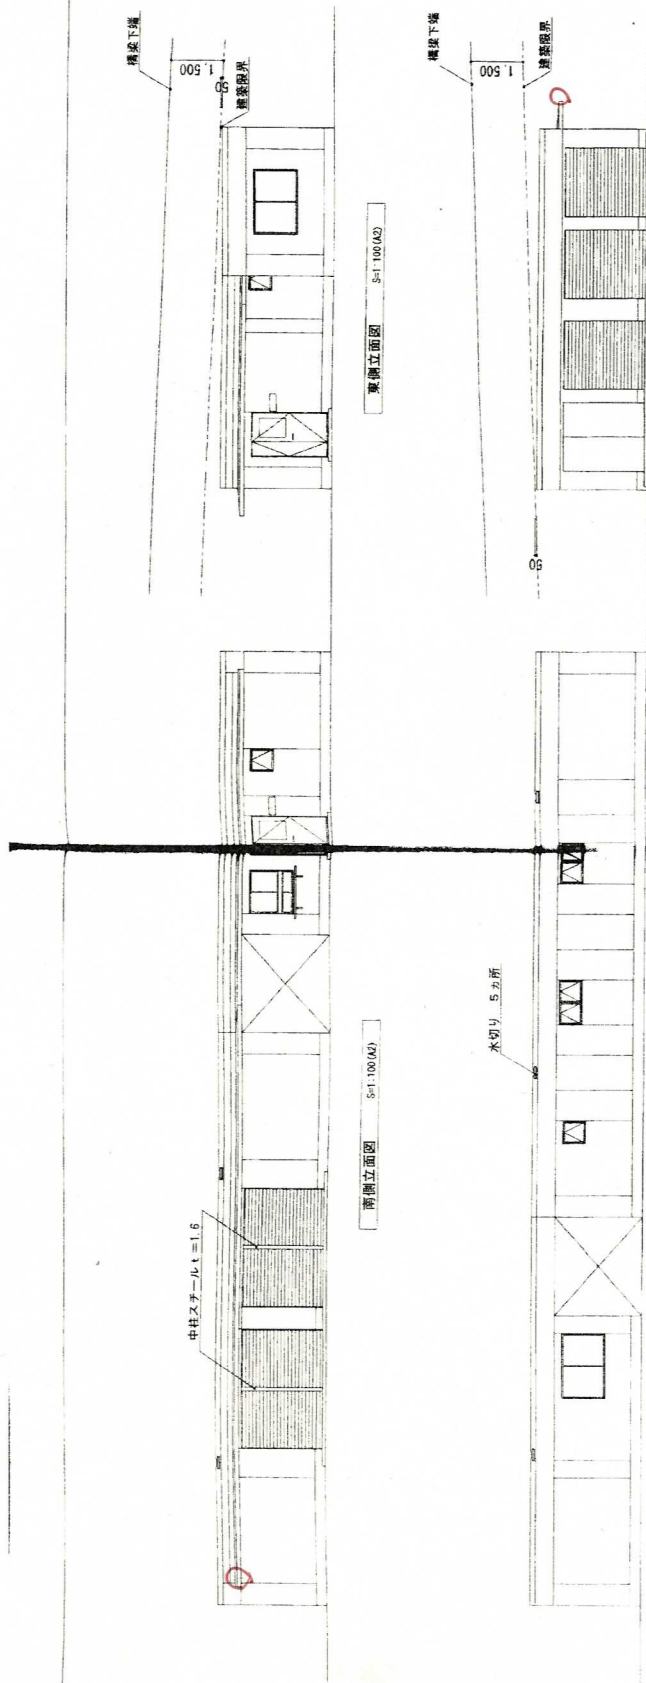


北側立面図 S=1:100(A2)

西側立面図 S=1:100(A2)

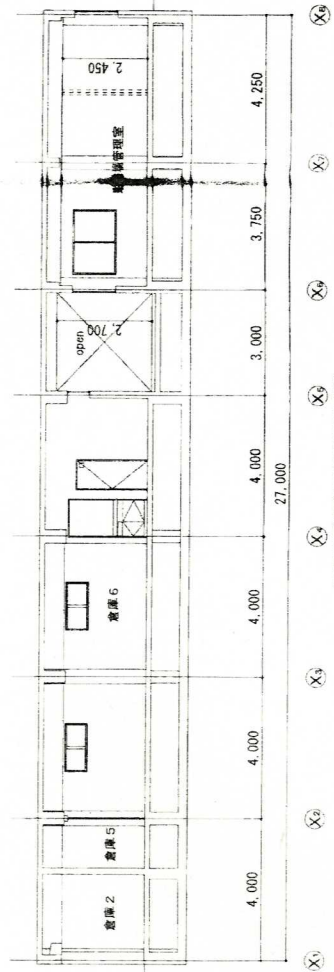

縦断面図 S=1:100(A2)

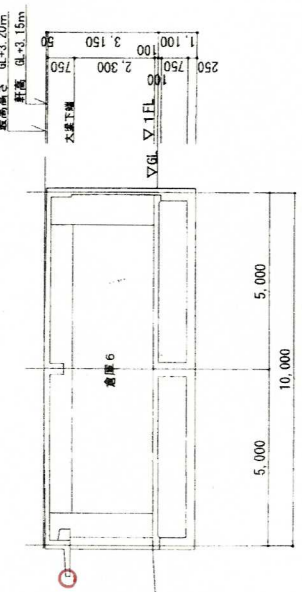

横断面図 S=1:100(A2)





設計比=20.70

① ② ③ ④ ⑤ ⑥ ⑦ ⑧ ⑨ ⑩ ⑪ ⑫ ⑬ ⑭ ⑮ ⑯ ⑰ ⑱ ⑲ ⑳ ㉑ ㉒ ㉓ ㉔ ㉕ ㉖ ㉗ ㉘ ㉙ ㉚ ㉛ ㉜ ㉝ ㉞ ㉟ ㊱ ㊲ ㊳ ㊴ ㊵ ㊶ ㊷ ㊸ ㊹ ㊺ ㊻ ㊼ ㊽ ㊾ ㊿

しゅん功図

図面名称	立面図・断面図	縮尺	1:100(A2)
工事種別	中井駅周辺整備工事	作成年月	平成29年7月
工事箇所	東京臨海新駅区上落客三丁目優先から中落客一丁目18番先まで	調査	図面番
図面番号	7-10	調査	図面番
設計者	新堀区みどり土木部道路課	調査	図面番

南側

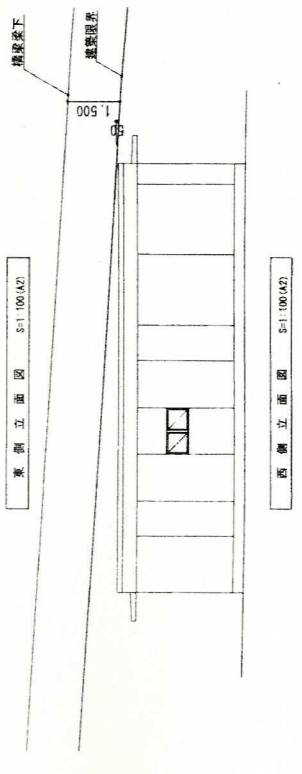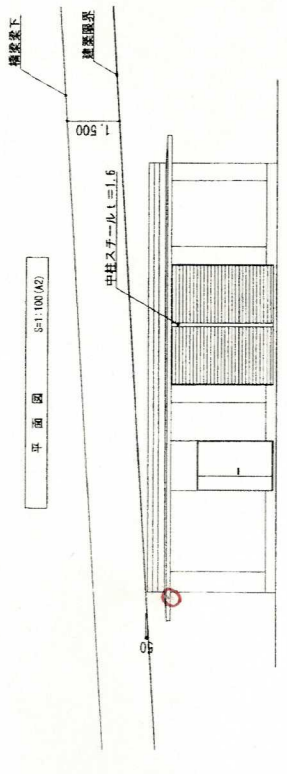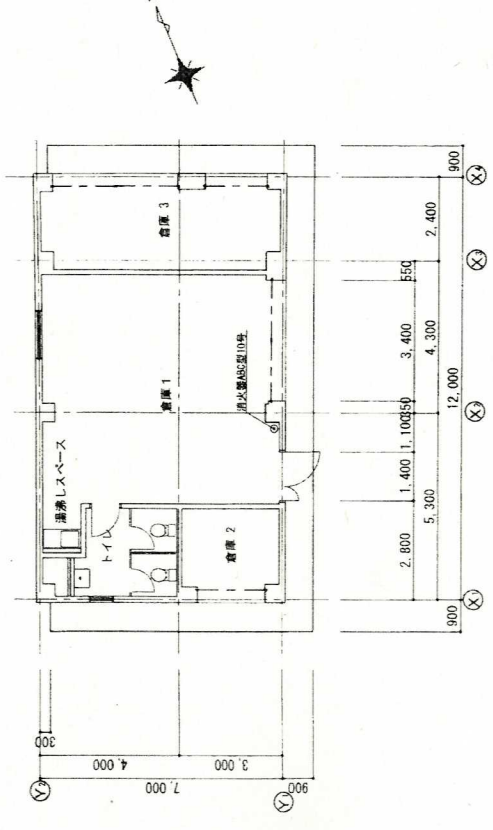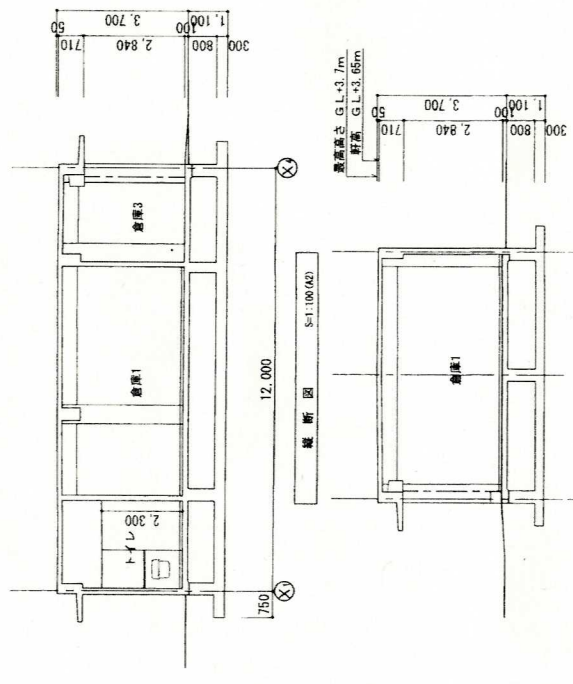

しゅん功図

路線名	中井駅周辺整備工事
工事件名	東京臨海新交通線三丁目駅先から中井駅一丁目18番先まで
工事箇所	新堀区みどり土木部道路課
図面名称	平面図・立面図・断面図
図面番号	尺
作製年月	平成29年7月
図面番号	6-9