


東京都市計画地区計画  
 新宿駅東口地区地区計画 総括図


[新宿区決定]

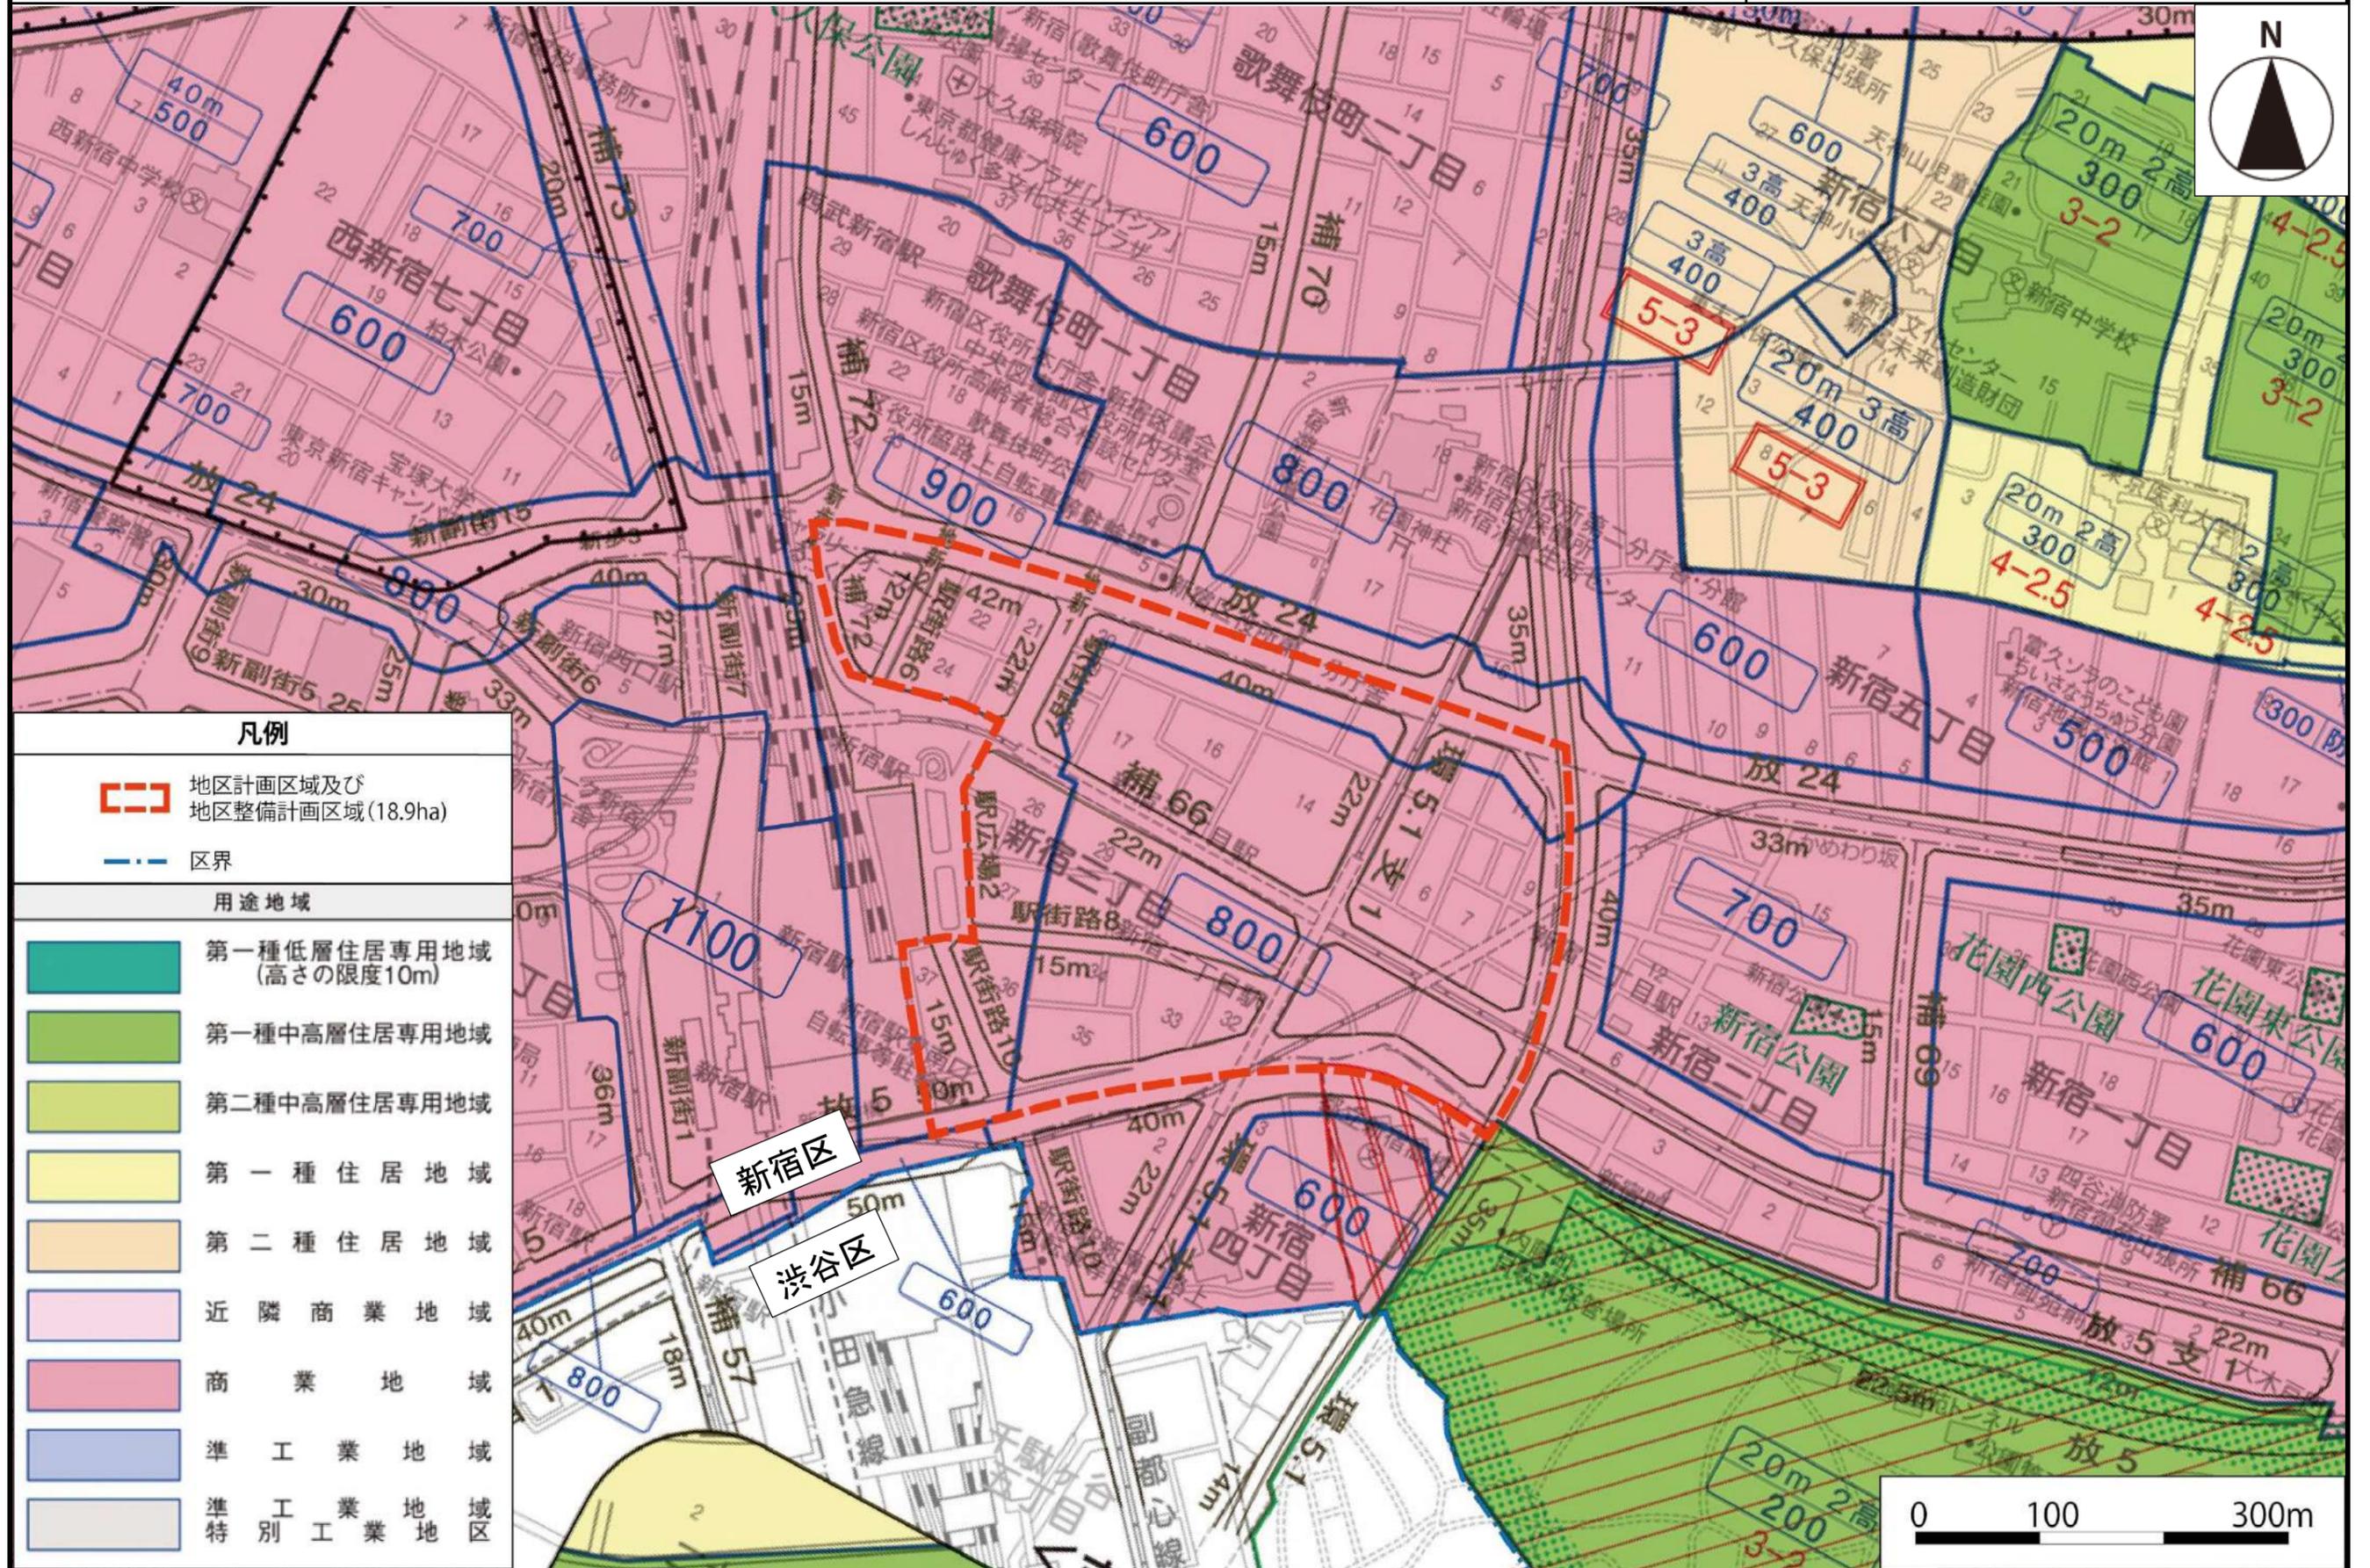



この地図は、東京都知事の承認を受けて、東京都縮尺2,500分の1地形図を利用して作成したものである。(承認番号) 2都市基交著第117号


東京都市計画地区計画  
新宿駅東口地区地区計画 位置図


[新宿区決定]

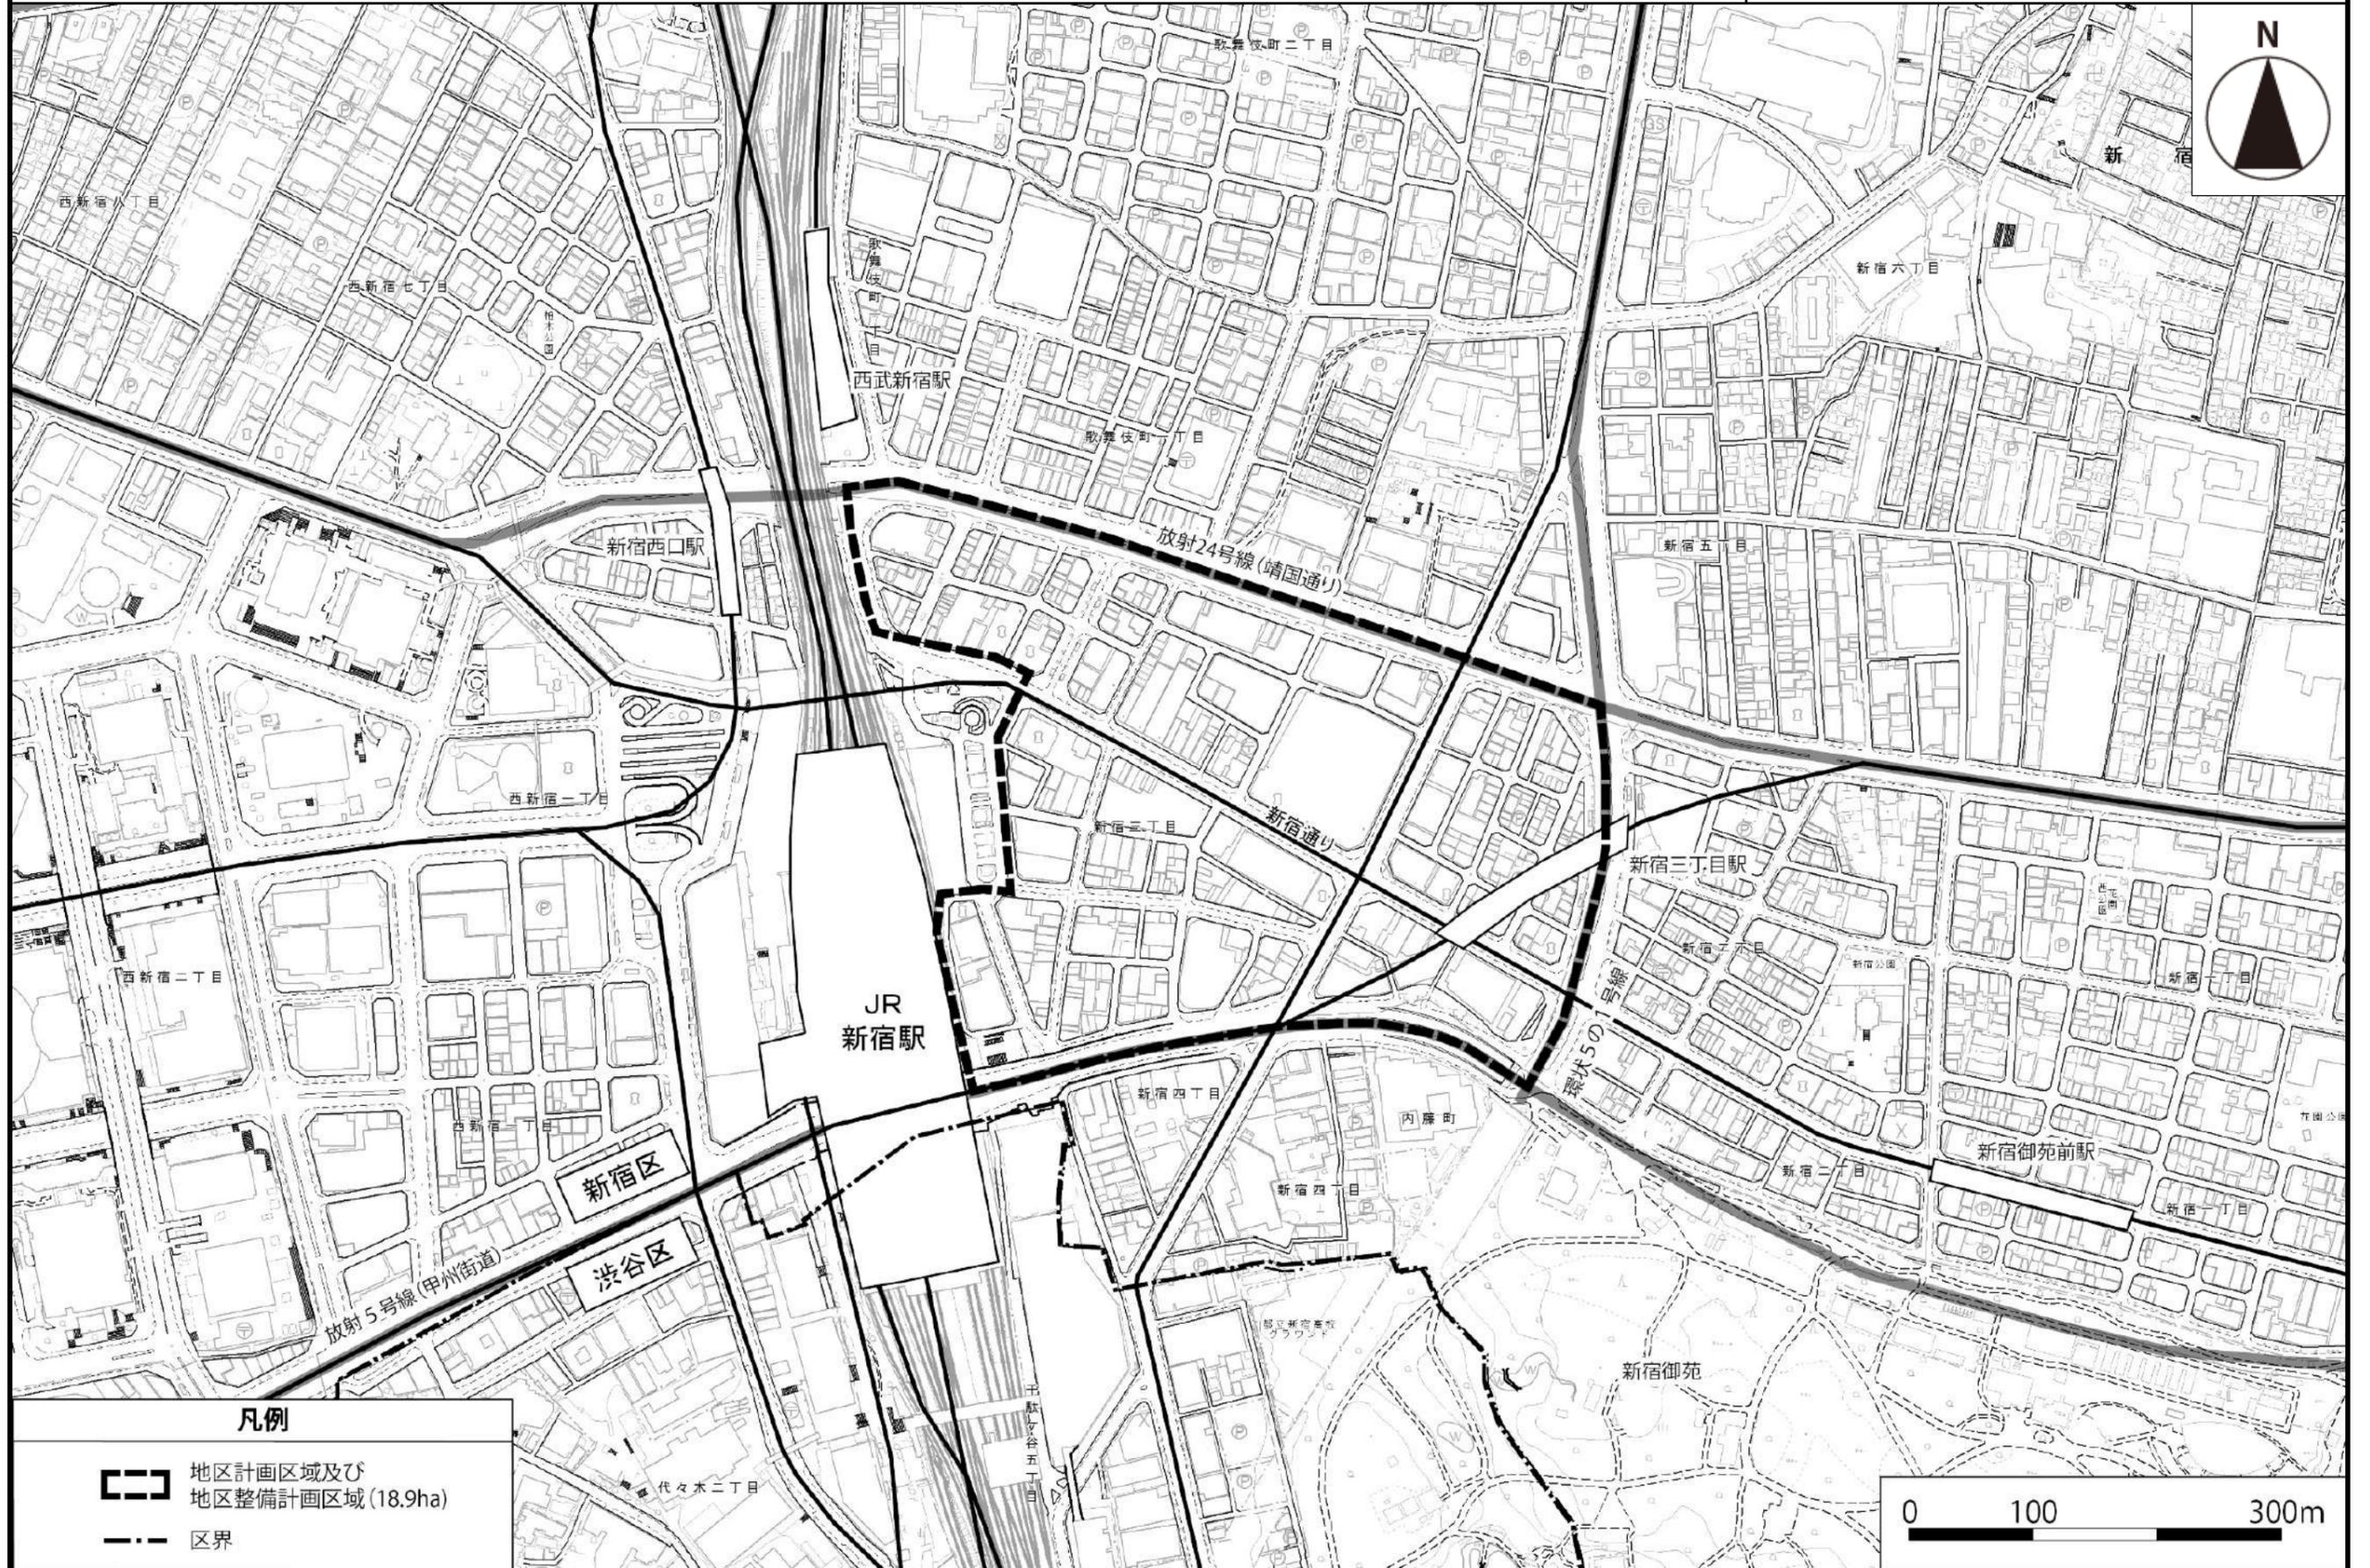


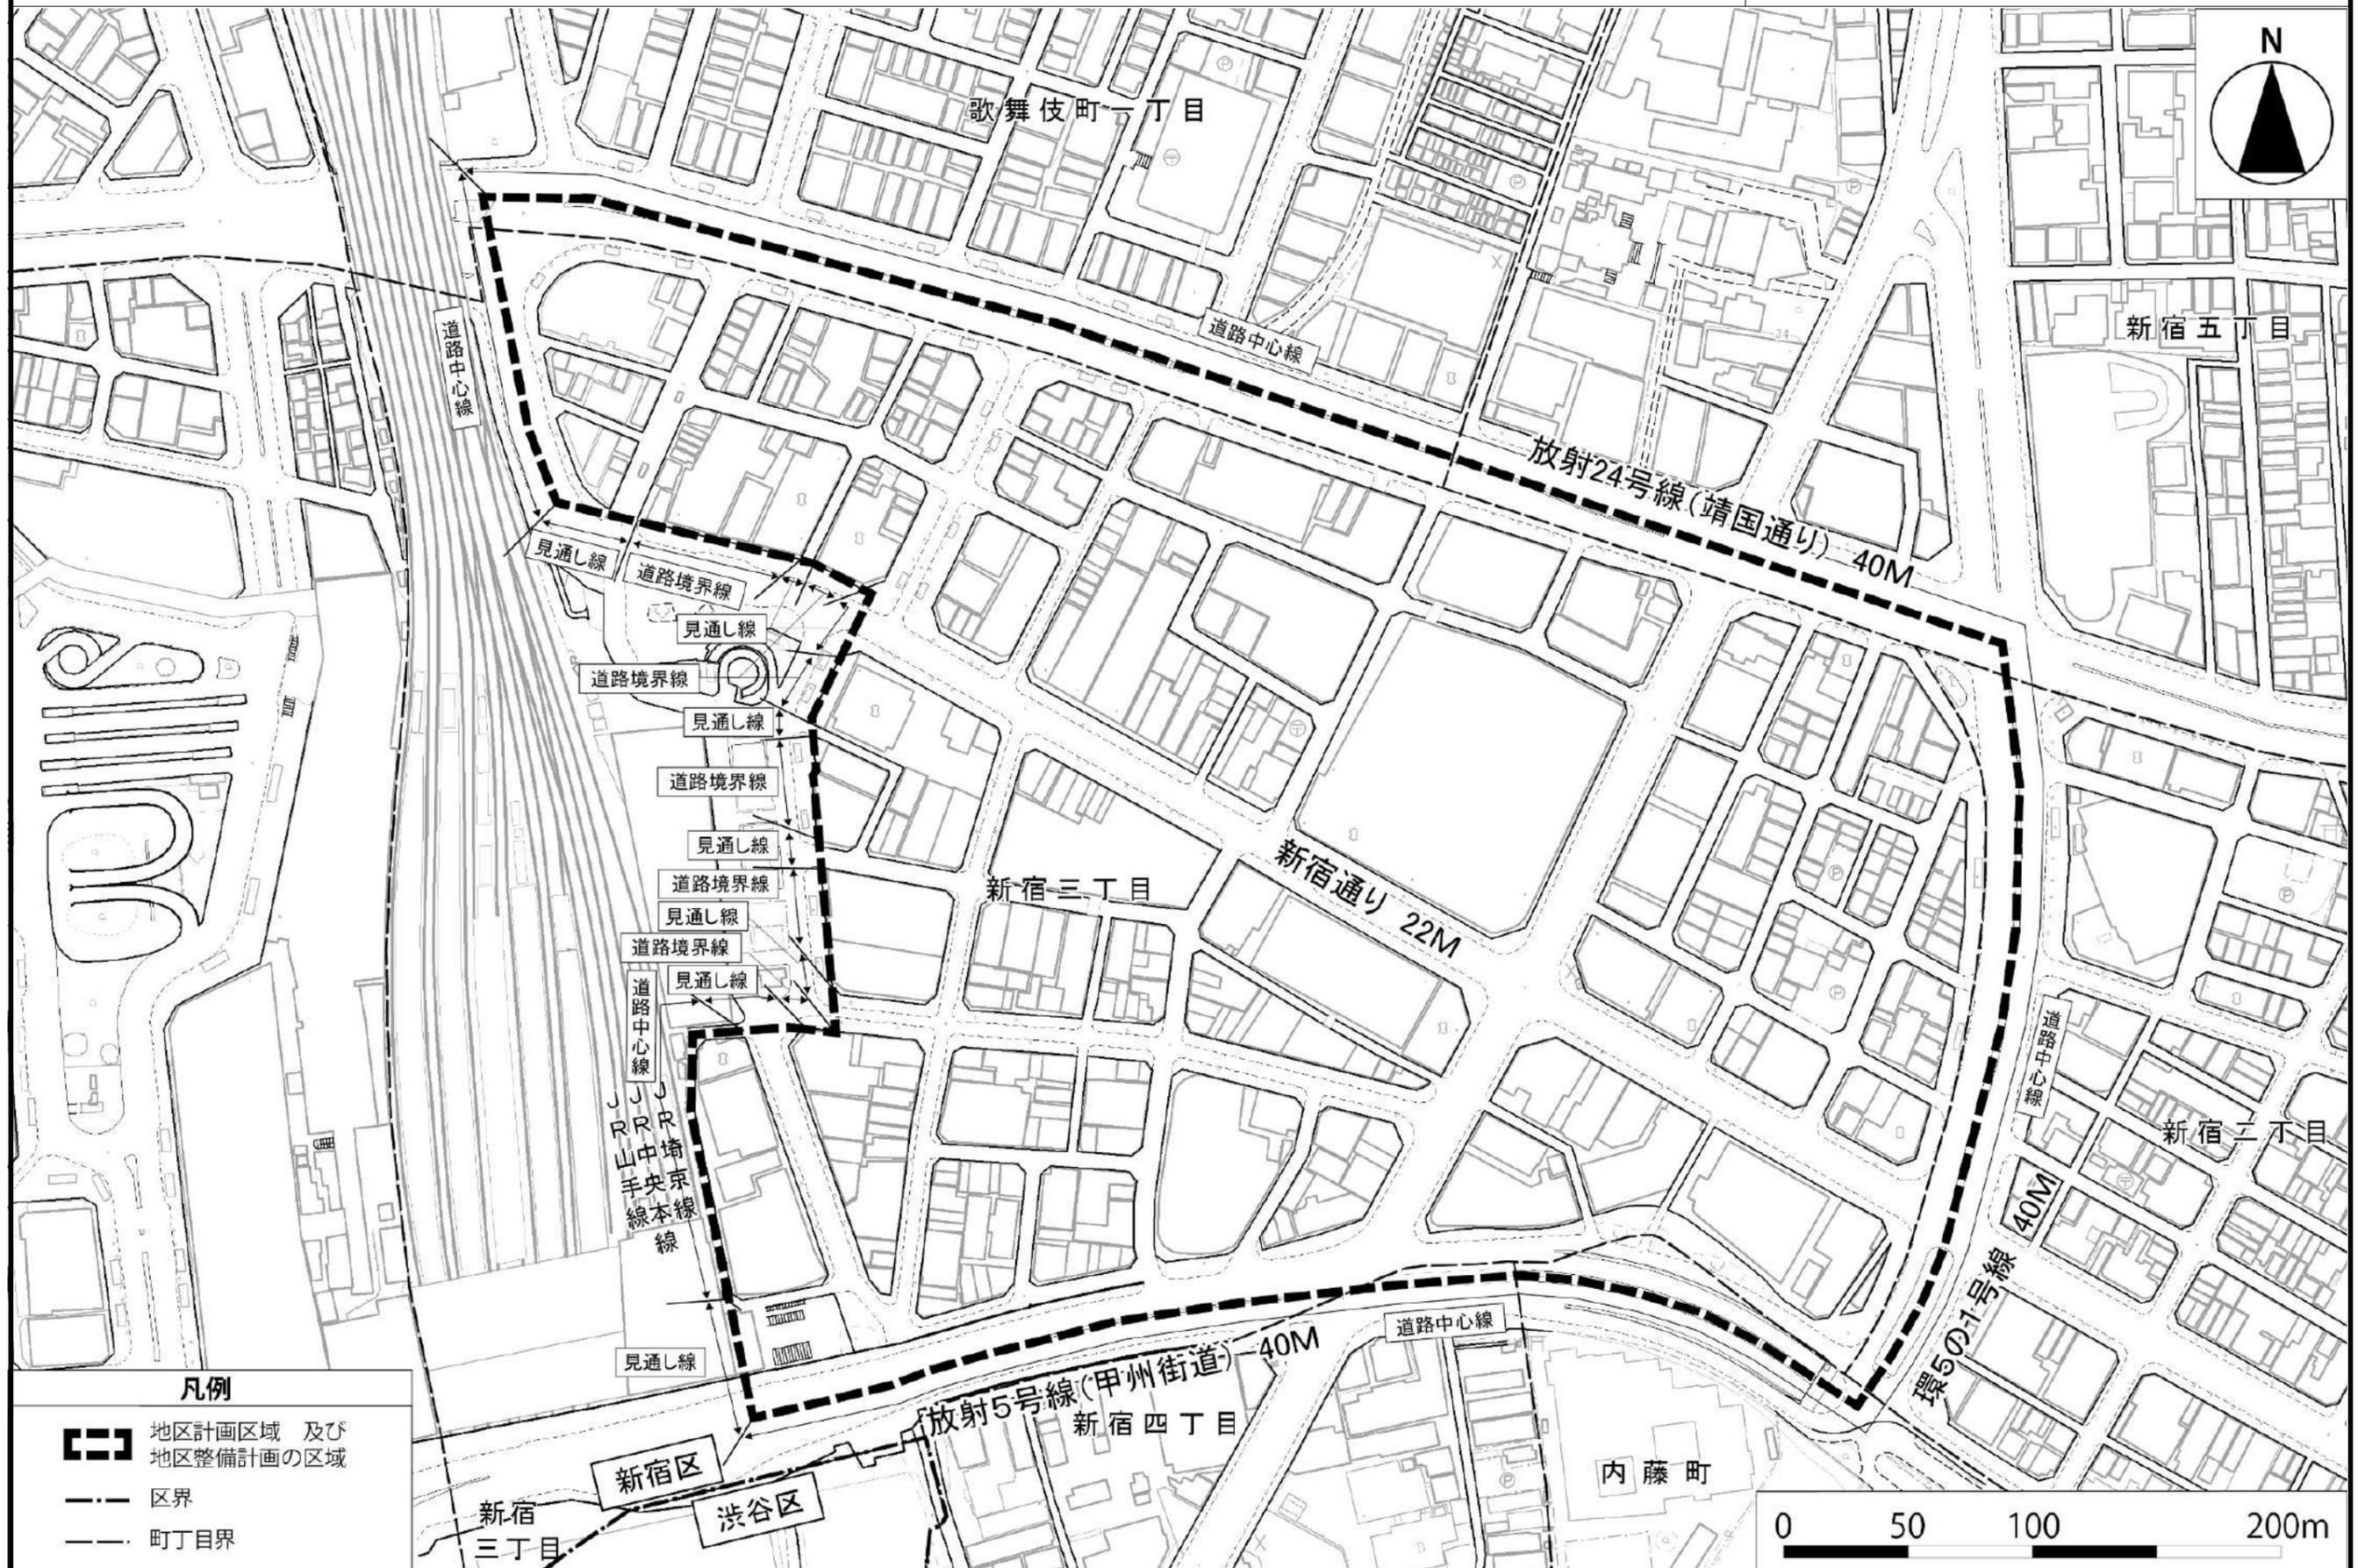

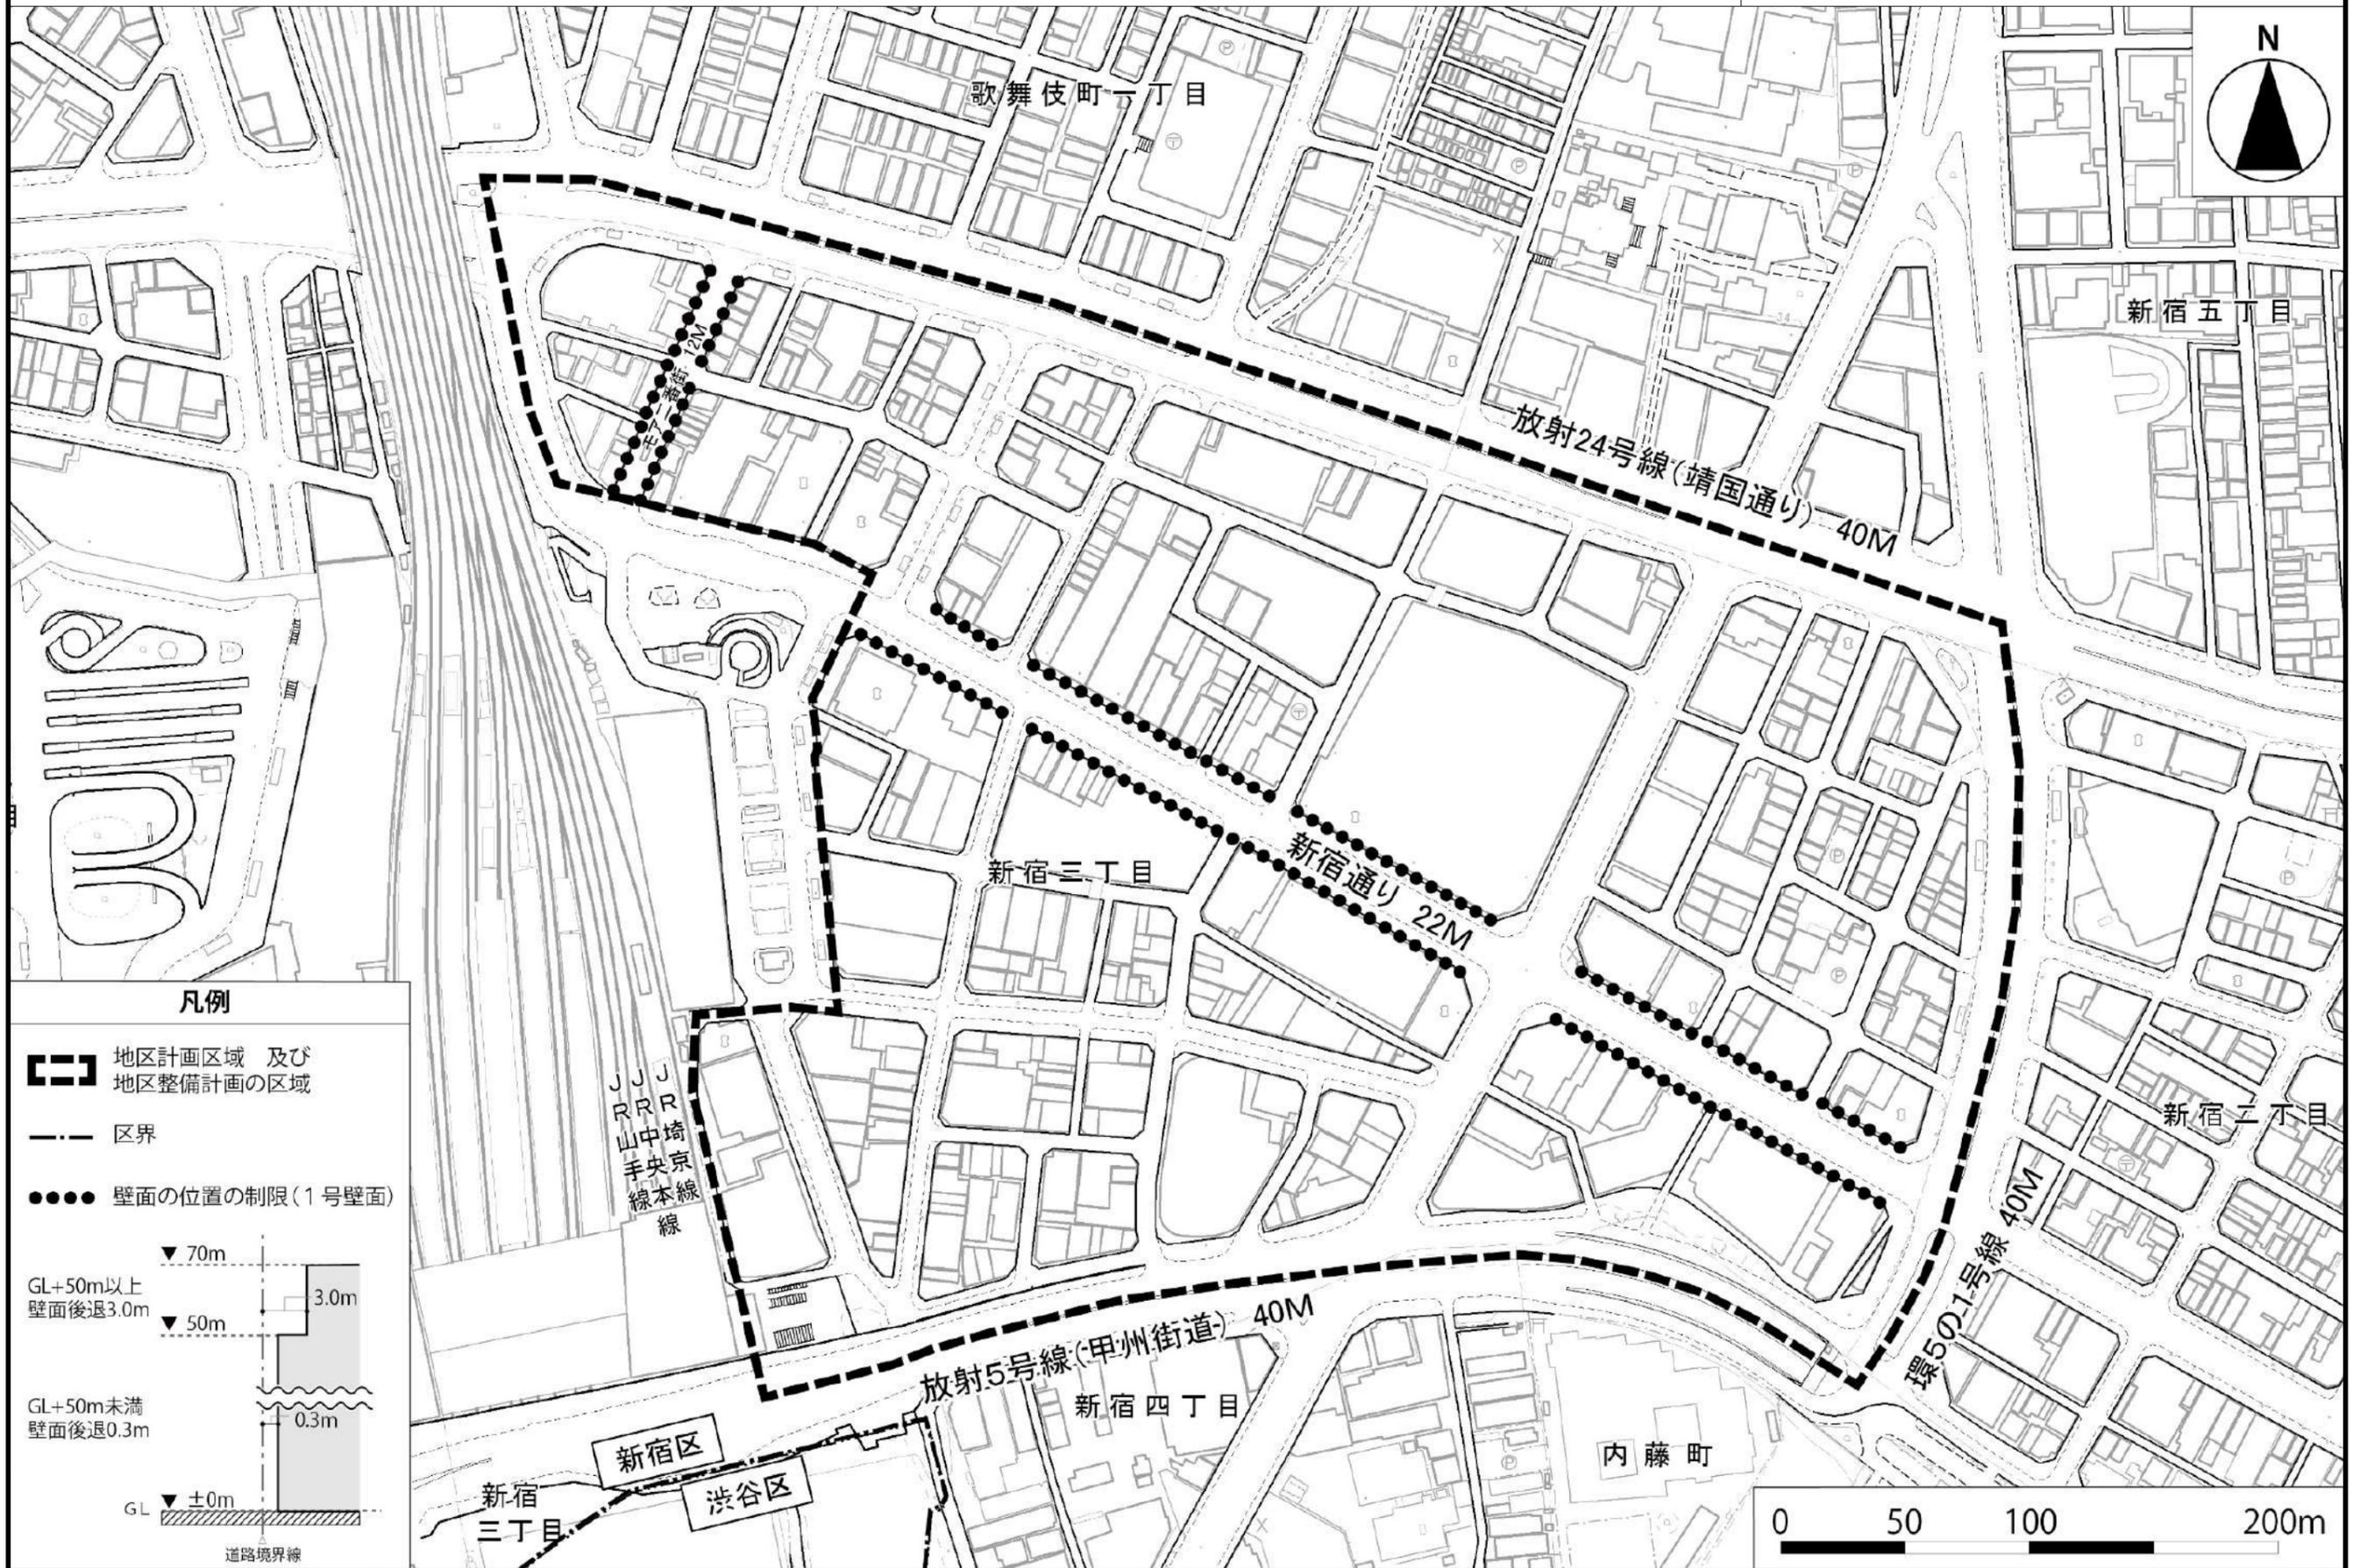


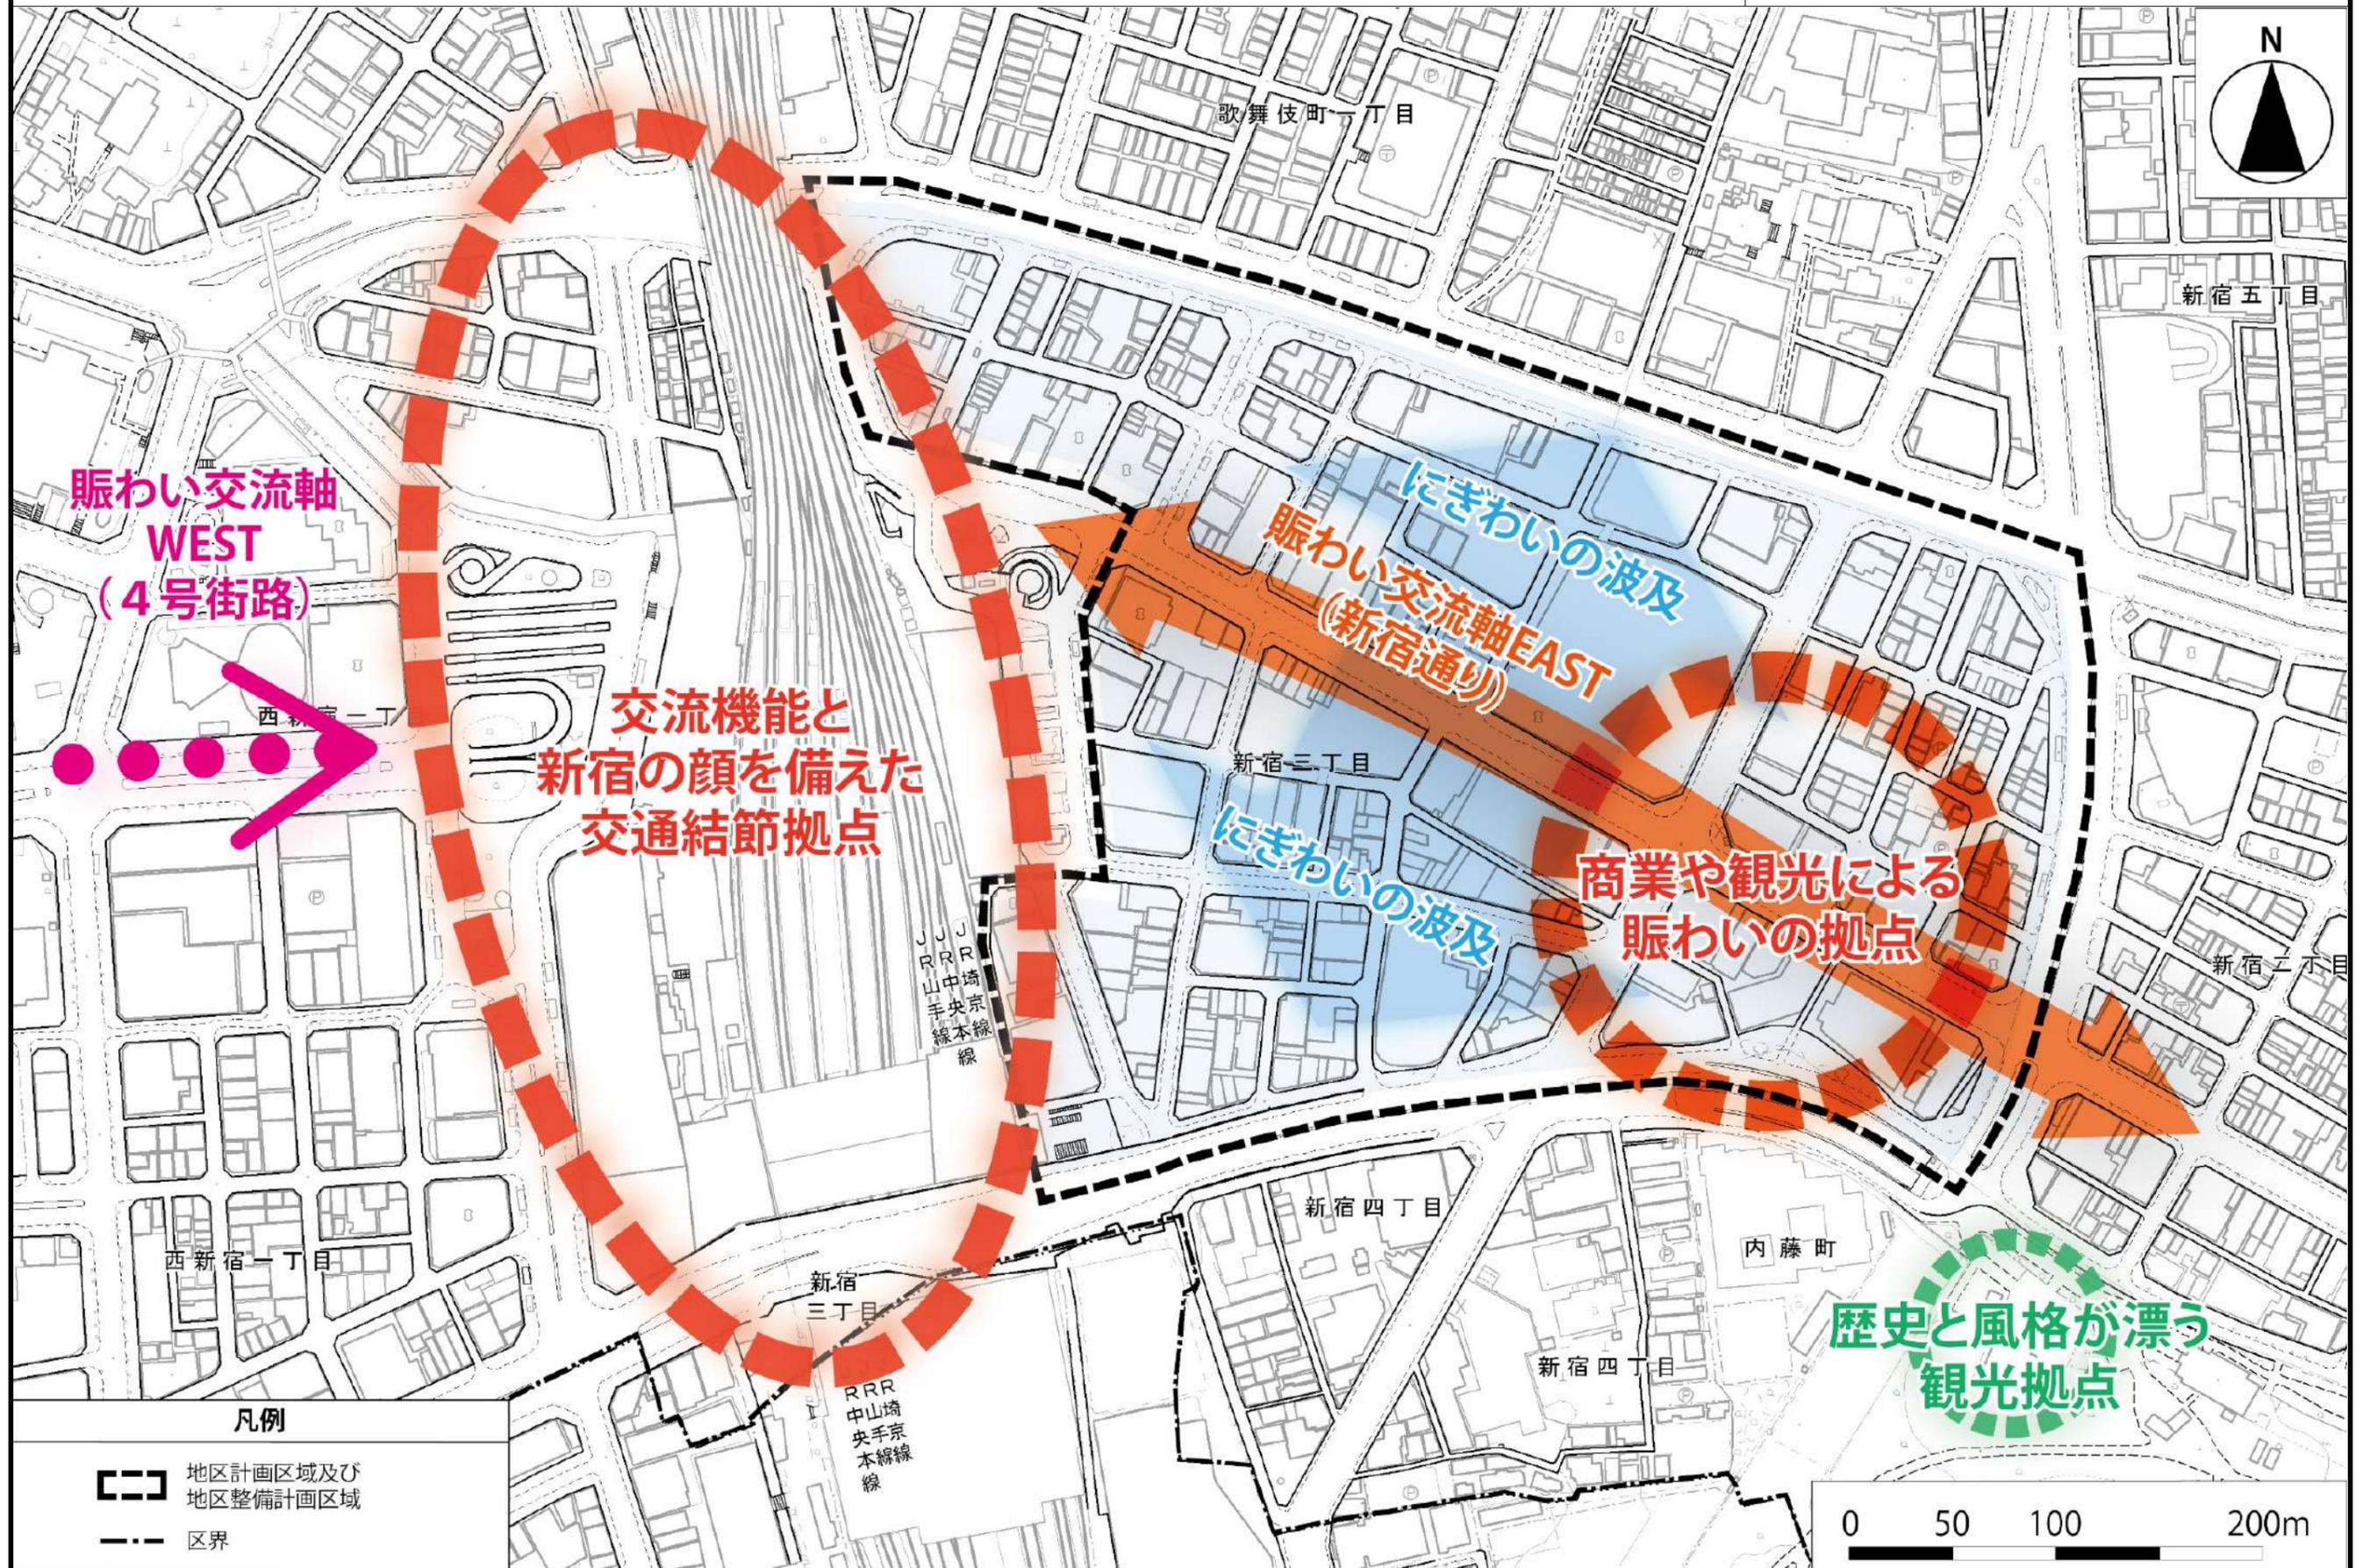

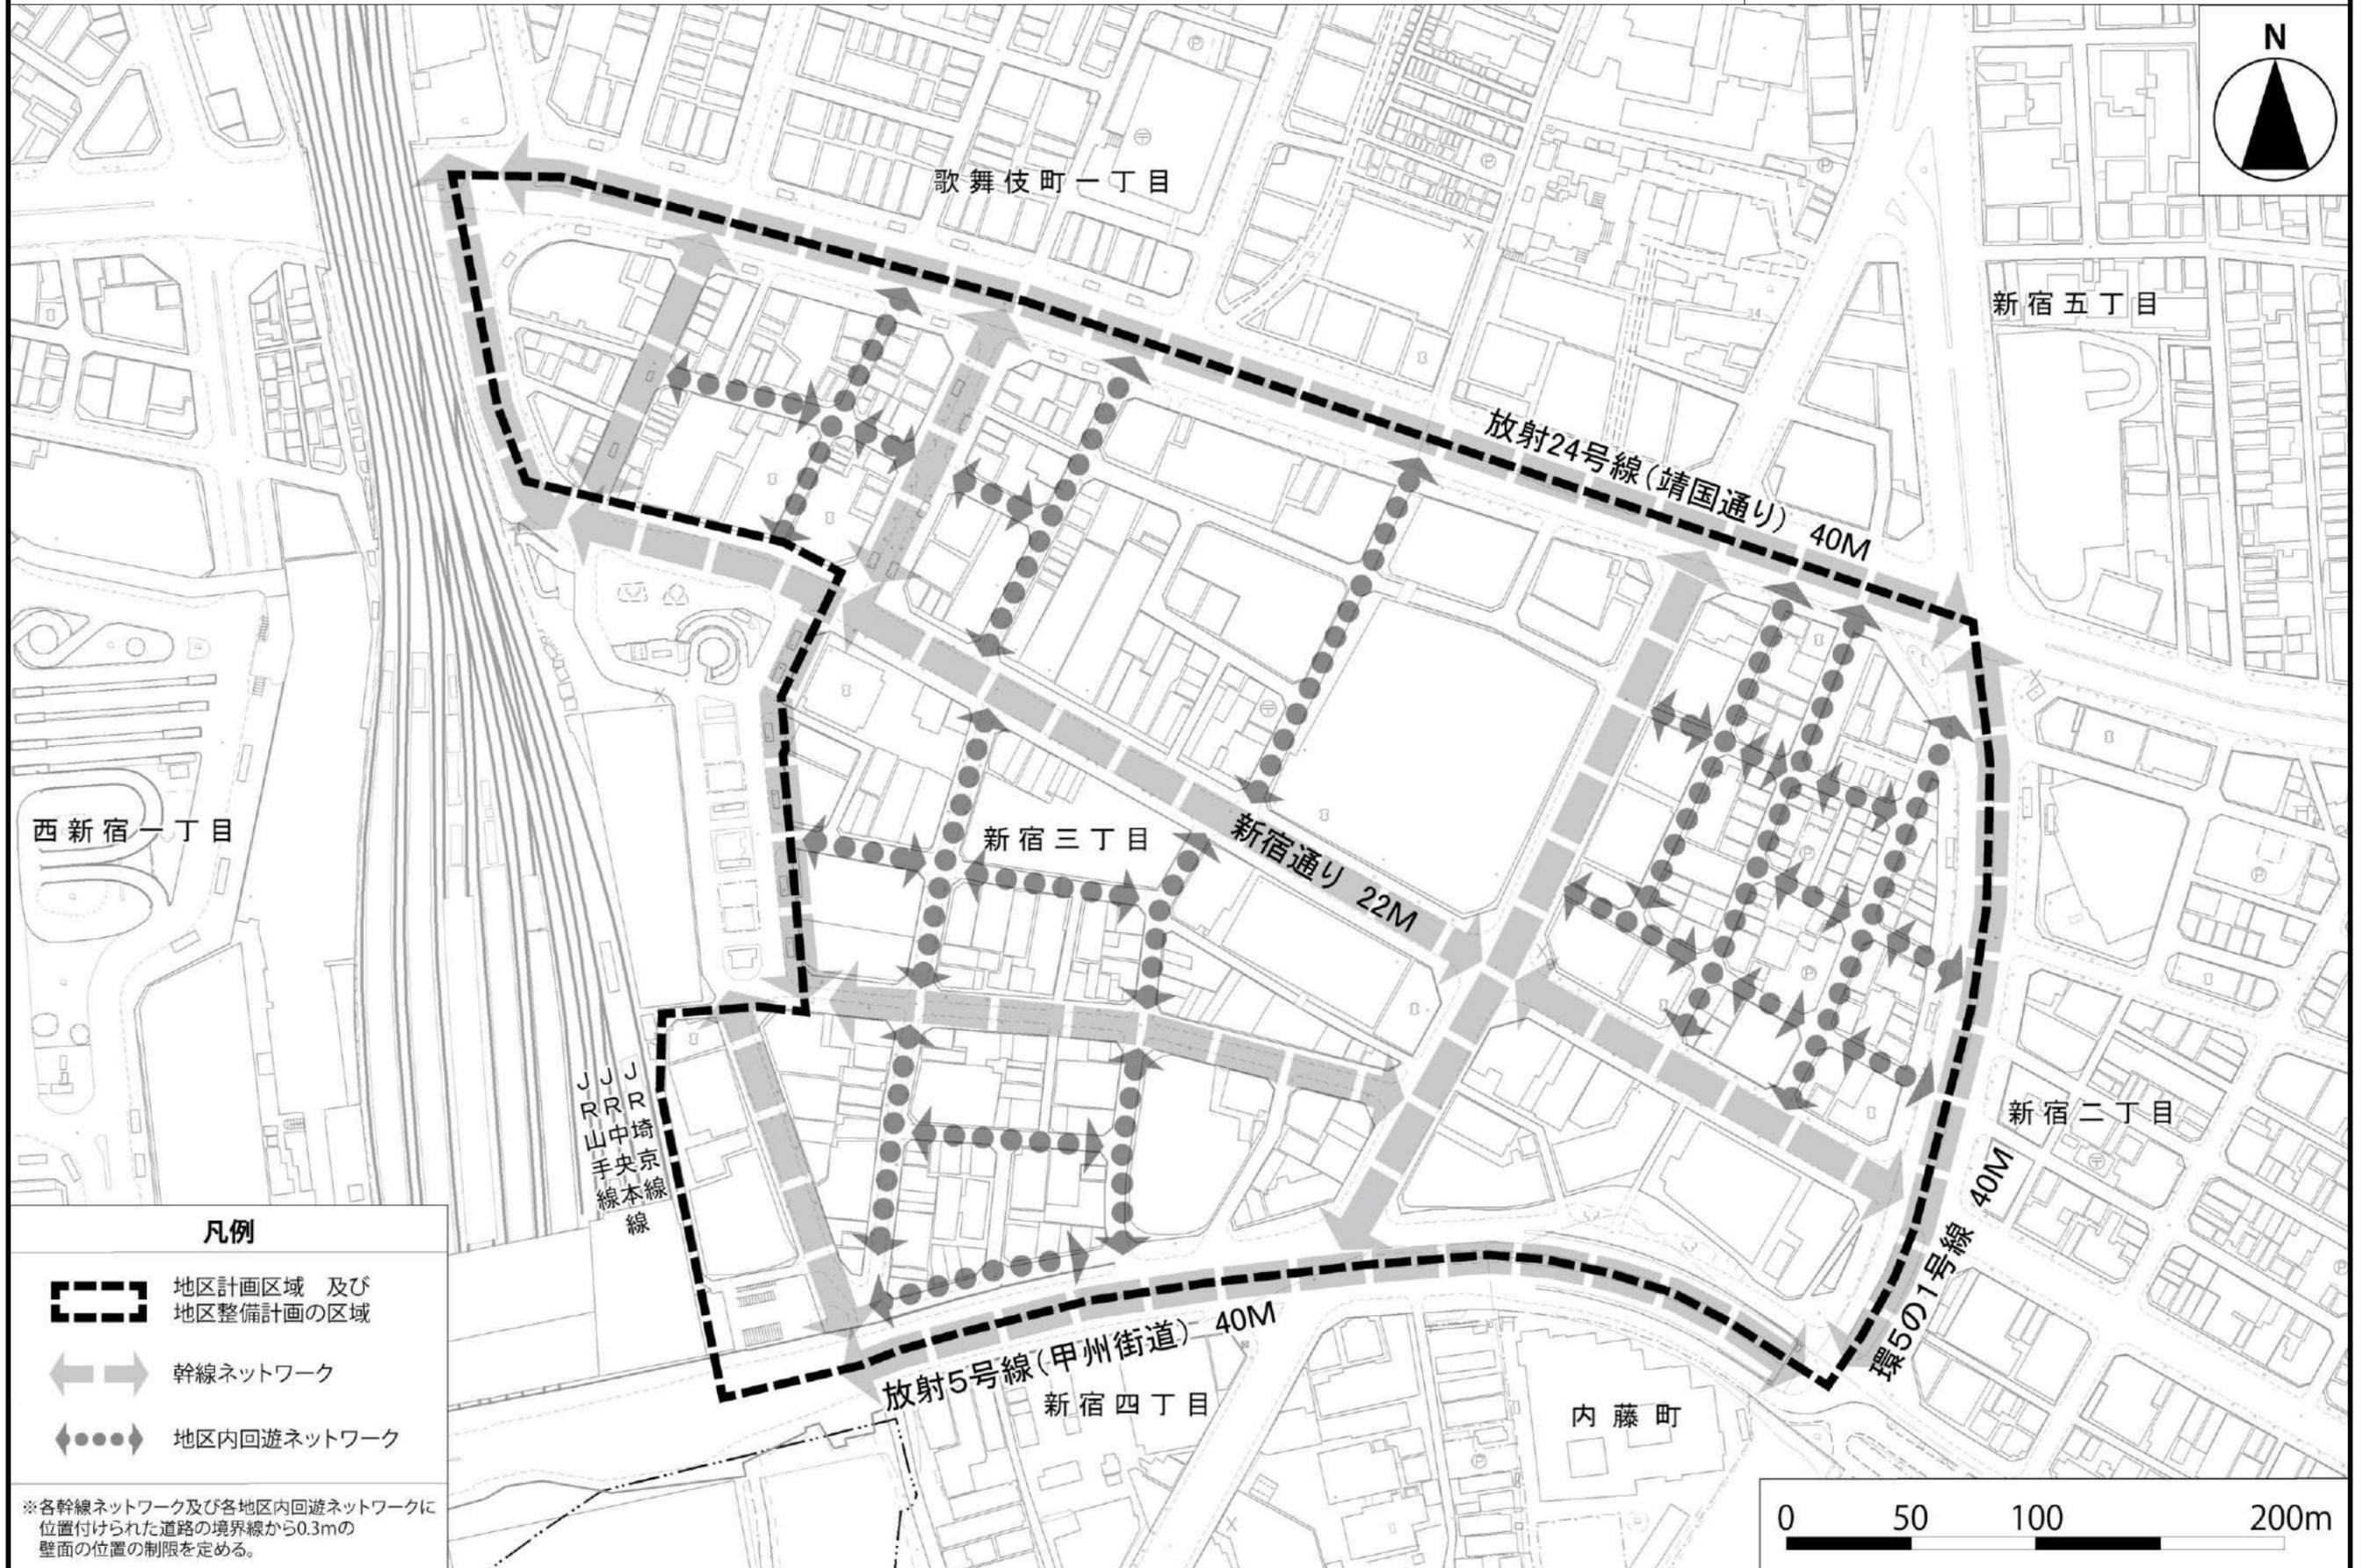

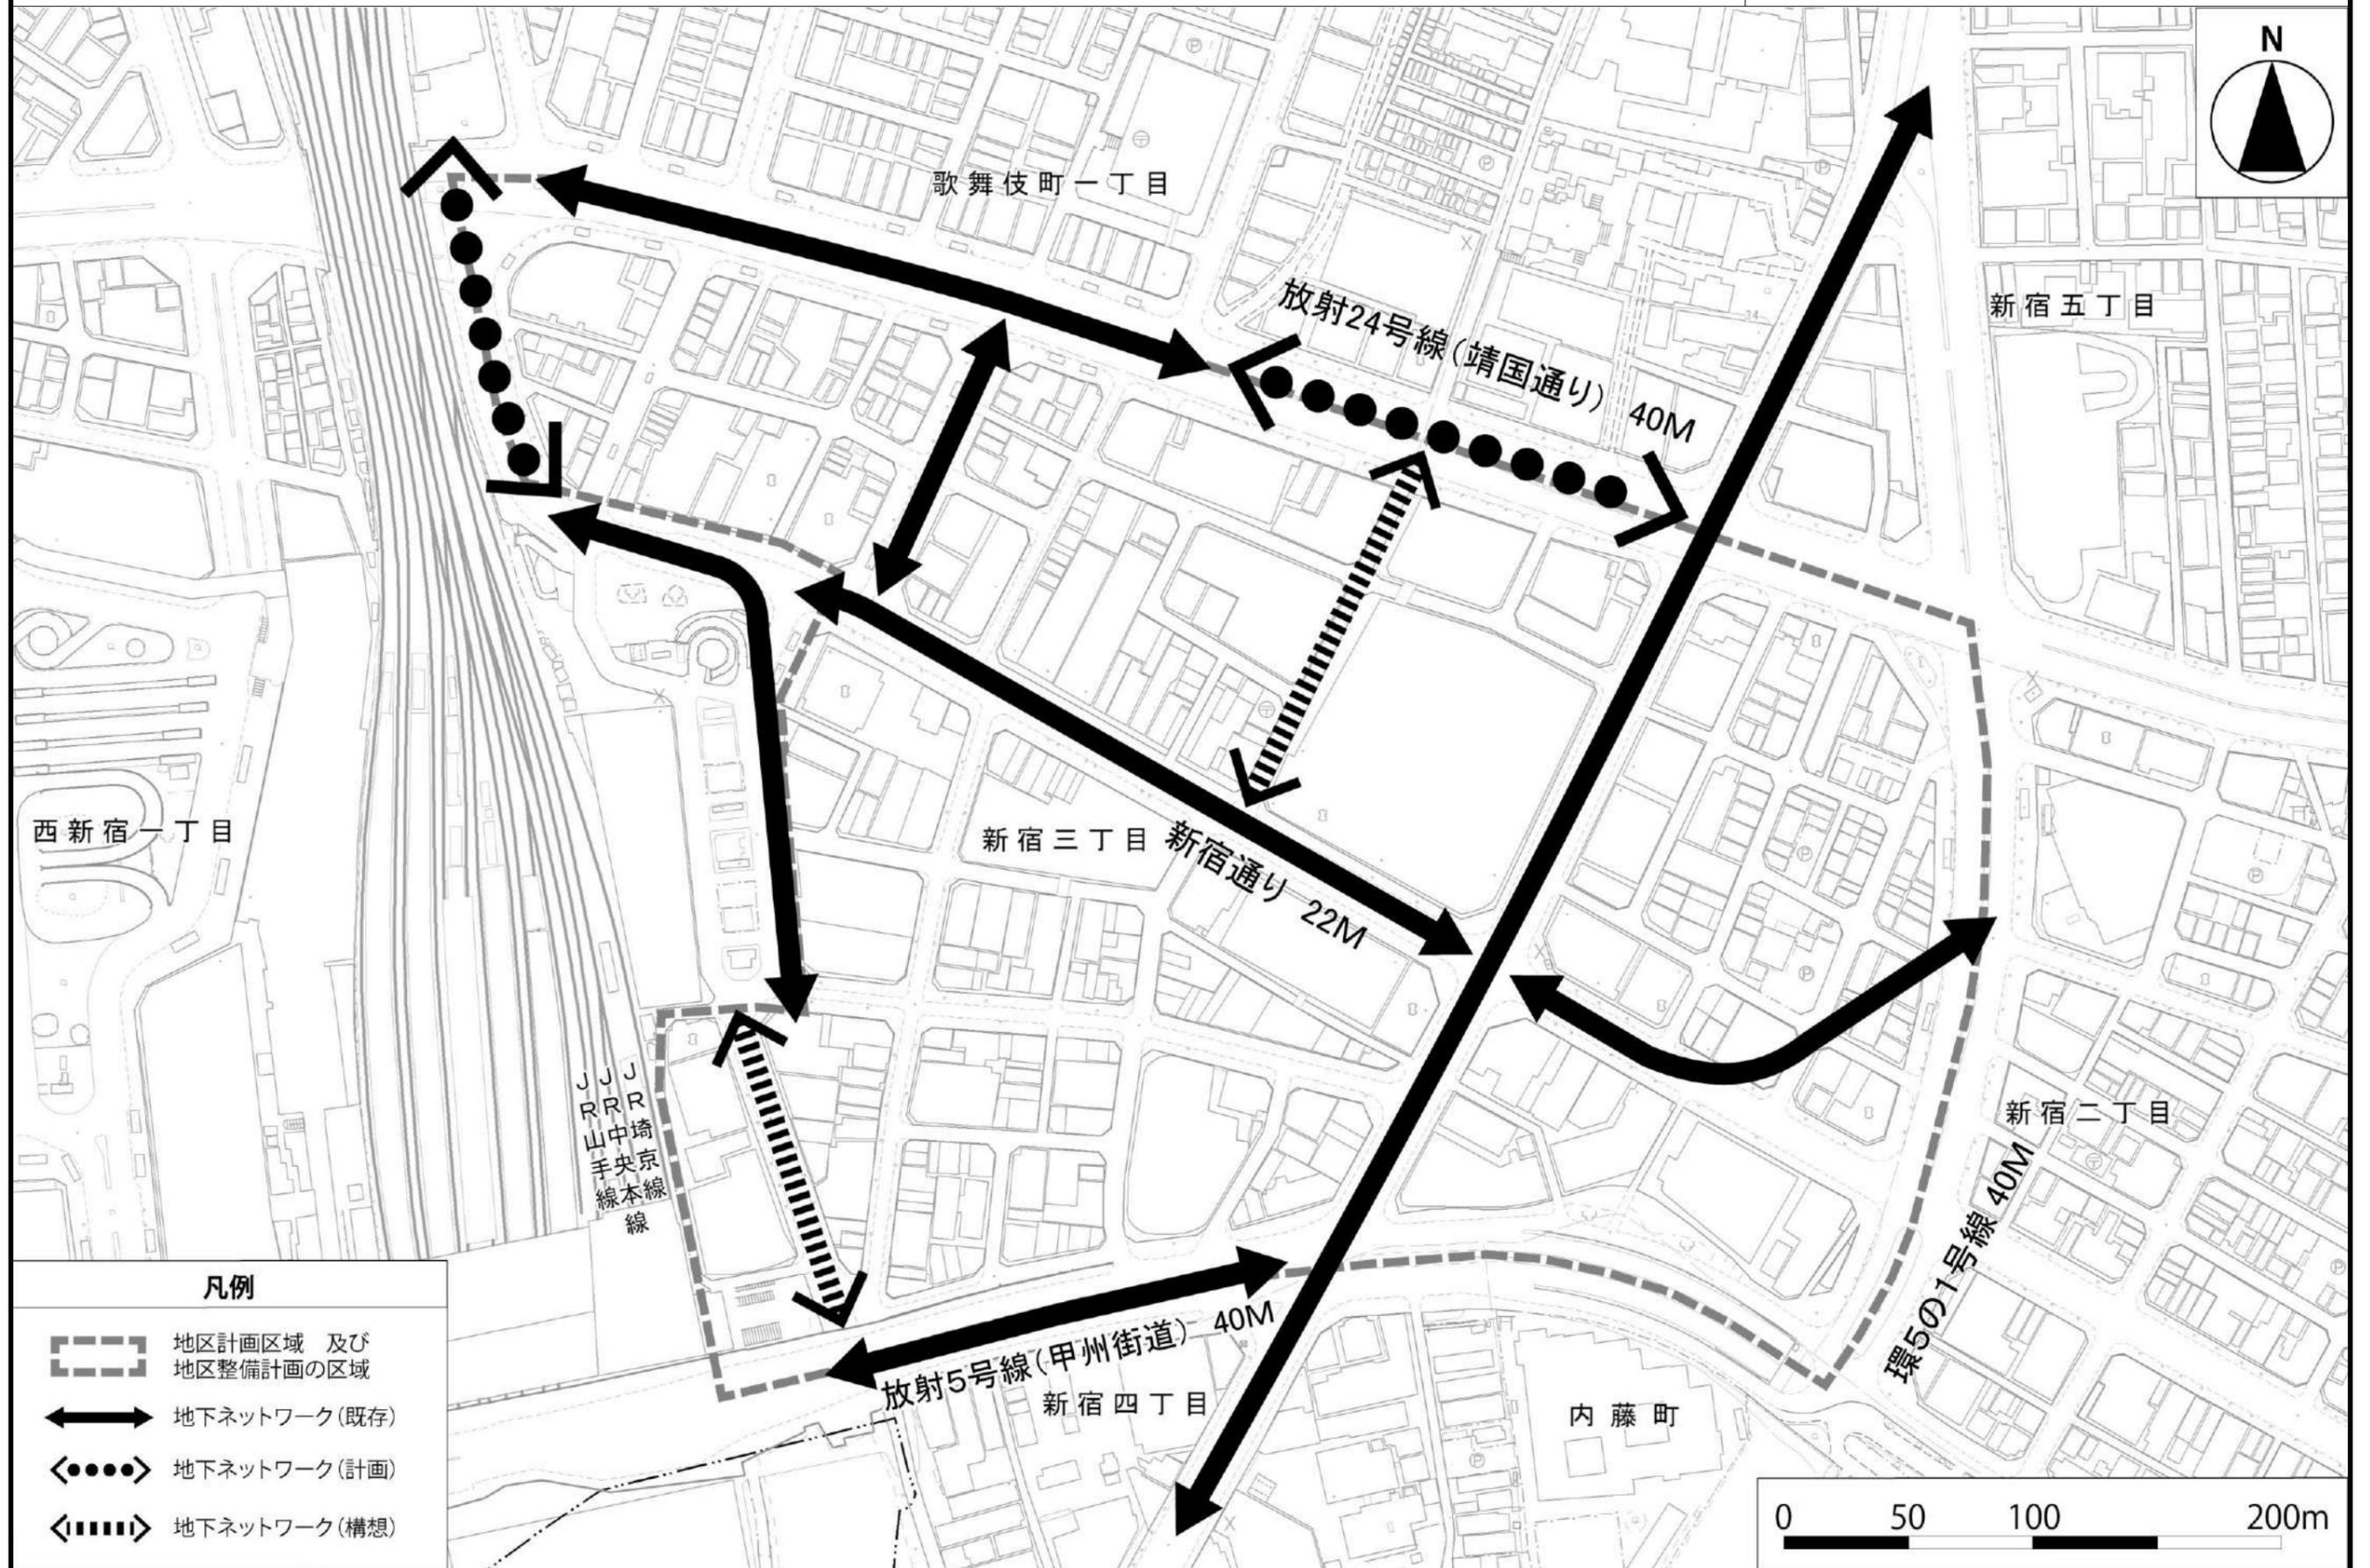

■地上と地下を結ぶ縦動線・滞留空間等の整備イメージ

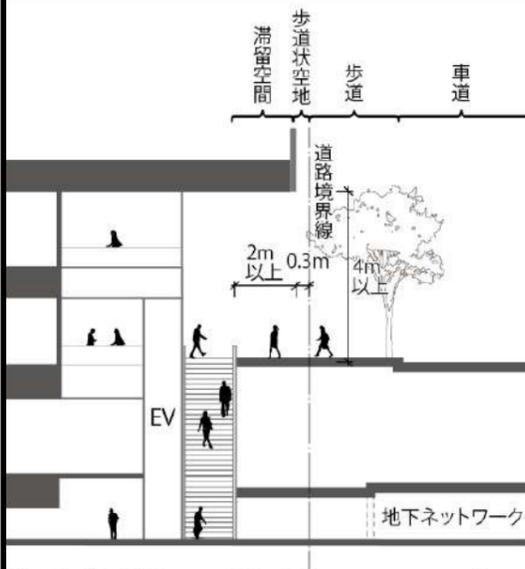

凡例

- 地区計画区域 及び地区整備計画の区域
- 幹線ネットワーク
- 地区内回遊ネットワーク
- 歩道状空地(0.3m以上)
- 共同荷さばき施設・集約駐車場(適用地区外縁部)
- 公共的駐輪場・シェアサイクルポート(概ねの整備位置)
- 滞留空間(概ねの整備位置)

※街区再編等により生ずる、貫通路、広場状空地の位置については明示しない。

