


東京都計画地区計画 市谷本村町・加賀町地区地区計画 計画図 2

[東京都決定]

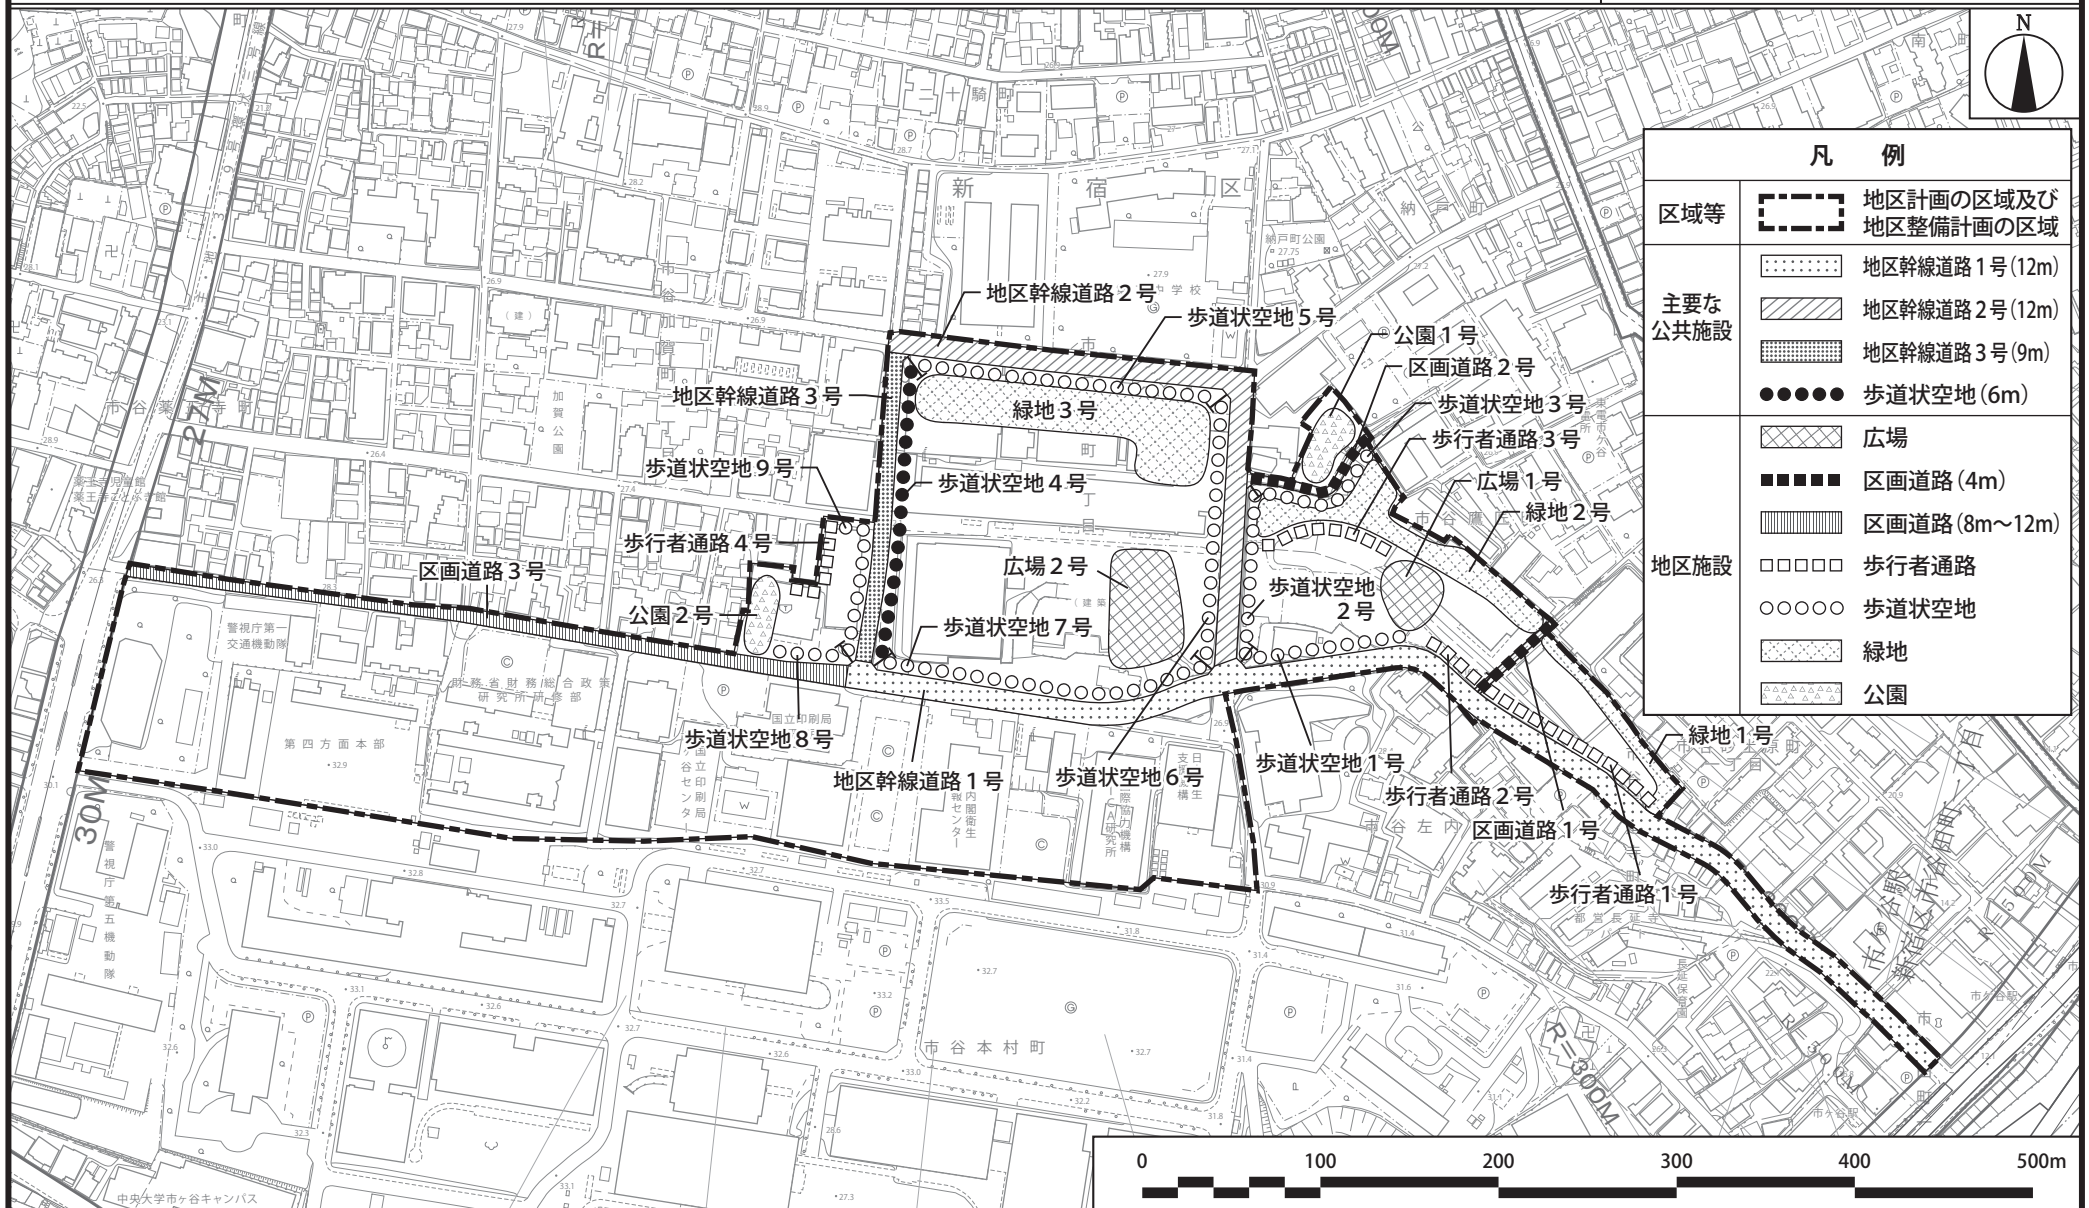

凡 例	
区域等	<ul style="list-style-type: none"> 地区計画の区域及び地区整備計画の区域
主要な公共施設	<ul style="list-style-type: none"> 地区幹線道路1号(12m)
	<ul style="list-style-type: none"> 地区幹線道路2号(12m)
	<ul style="list-style-type: none"> 地区幹線道路3号(9m)
	<ul style="list-style-type: none"> 歩道状空地(6m)
地区施設	<ul style="list-style-type: none"> 広場
	<ul style="list-style-type: none"> 区画道路(4m)
	<ul style="list-style-type: none"> 区画道路(8m~12m)
	<ul style="list-style-type: none"> 歩行者通路
	<ul style="list-style-type: none"> 歩道状空地
	<ul style="list-style-type: none"> 緑地
	<ul style="list-style-type: none"> 公園

「この地図は、東京都知事の承認を受けて、東京都縮尺2,500分の1地形図を利用して、作成したものである。(承認番号)2都市基交著第186号」
 「(承認番号)2都市基街都第264号、令和3年1月14日」
 「(承認番号)2都市基交都第60号、令和3年1月12日」