

東京都市計画地域冷暖房施設の変更（新宿区決定）（素案）

東京都市計画地域冷暖房施設、西新宿一丁目地区地域冷暖房施設を次のように変更する。

1. 地域冷暖房施設の名称

西新宿一丁目地区地域冷暖房施設

2. 導管

名 称	位 置		備 考
	始 点	終 点	
西新宿一丁目1号線	新宿区西新宿一丁目	新宿区西新宿一丁目	
西新宿一丁目2号線	同 上	同 上	
西新宿一丁目2-1号線	同 上	同 上	新設
西新宿一丁目3号線	同 上	同 上	
西新宿一丁目4号線	同 上	同 上	
西新宿一丁目5号線	同 上	同 上	
西新宿一丁目5-1号線	同 上	同 上	
西新宿一丁目5-2号線	同 上	同 上	
西新宿一丁目5-3号線	同 上	同 上	
西新宿一丁目5-4号線	同 上	同 上	
西新宿一丁目6号線	同 上	同 上	

「位置及び区域は計画図表示のとおり」

3. 熱発生所施設

名 称	位 置	備 考
西新宿一丁目第一プラント	新宿区西新宿一丁目	施設面積 約 2,850 m ²
西新宿一丁目第二プラント	新宿区西新宿一丁目	施設面積 約 2,150 m ²

「位置及び区域は計画図表示のとおり」

[理由]


都市再生特別地区（新宿駅西口地区）における建物の建設に伴い、地域冷暖房用の導管を新設し、更なる環境負荷低減と効率的なエネルギー活用を図るため、西新宿一丁目地区地域冷暖房施設の都市計画を変更する。


[参考]

供給区域


名 称	面 積	備 考
西新宿一丁目地域冷暖房区域	約 16.4ha	新宿区西新宿一丁目 西新宿七丁目 新宿三丁目 の各一部

東京都市計画地域冷暖房施設 西新宿一丁目地区地域冷暖房施設 総括図 [新宿区決定] 素案

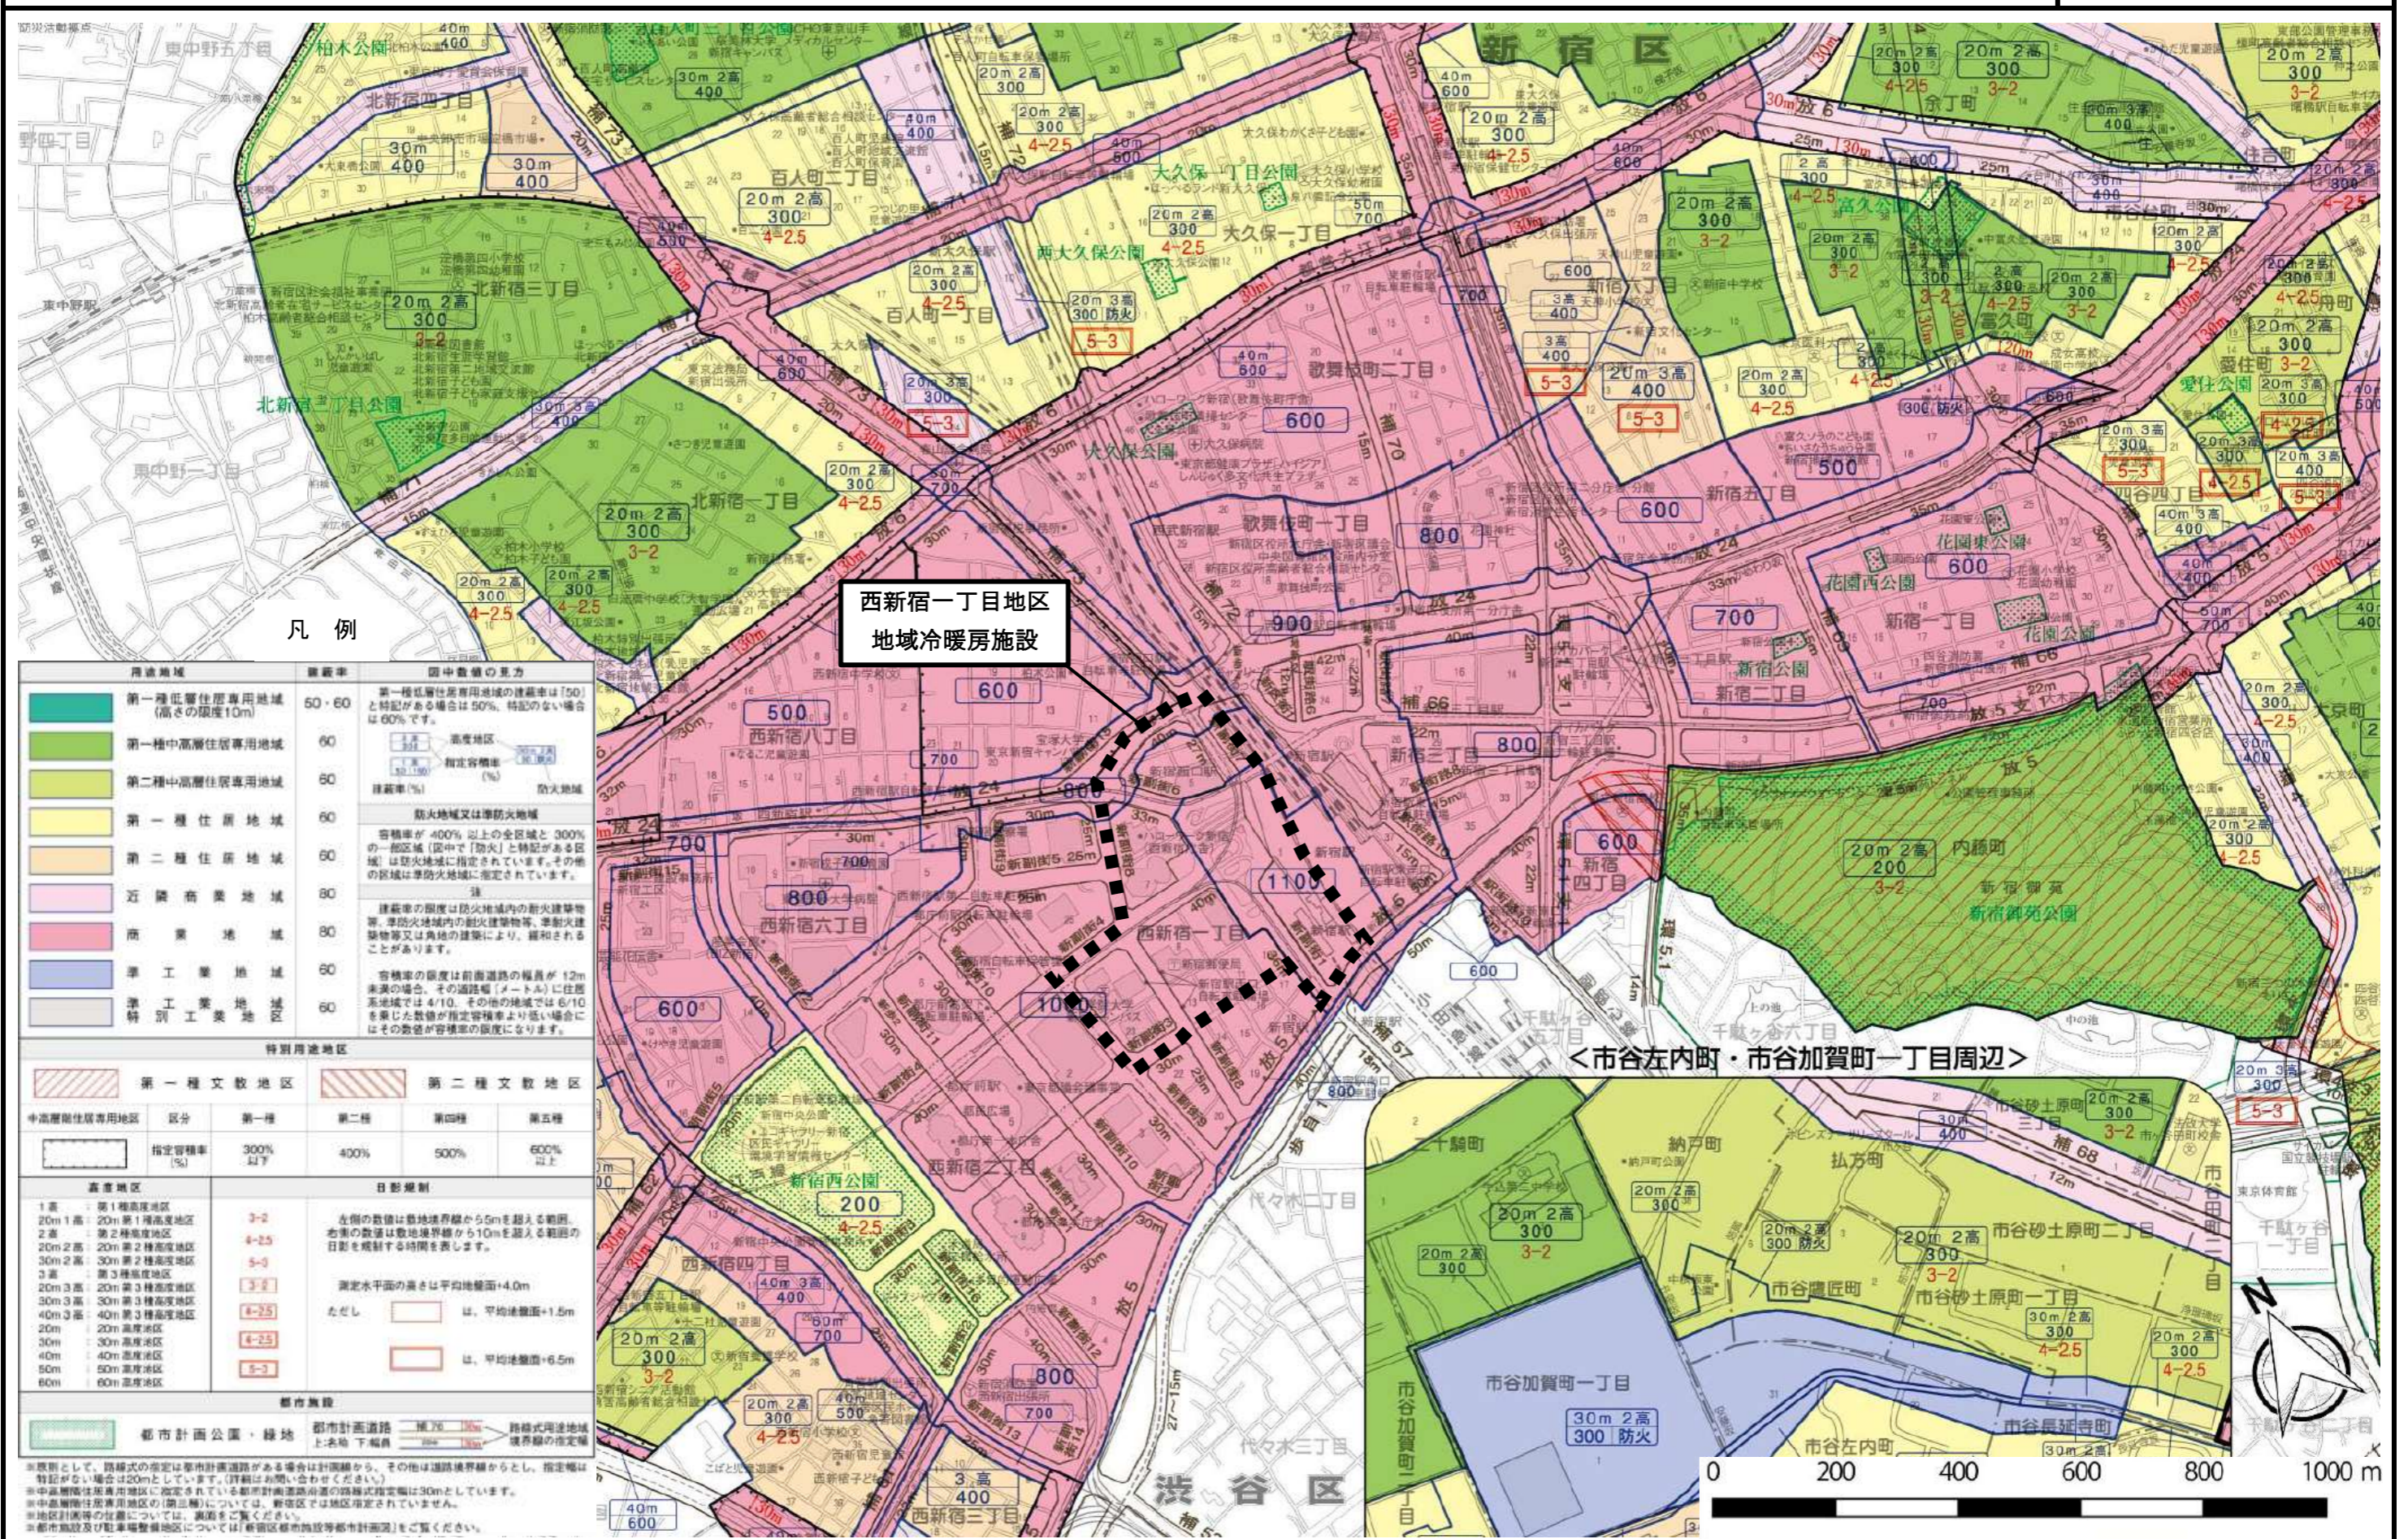

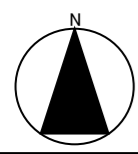

凡 例			
計画幹線	西新宿一丁目1号線		既設
	西新宿一丁目2号線		既設
	西新宿一丁目2-1号線		新設
	西新宿一丁目3号線		既設
	西新宿一丁目4号線		既設
	西新宿一丁目5号線		既設
	西新宿一丁目5-1号線		既設
	西新宿一丁目5-2号線		既設
	西新宿一丁目5-3号線		既設
	西新宿一丁目5-4号線		既設
	西新宿一丁目6号線		既設
プラント位置	西新宿一丁目第一プラント		既設
	西新宿一丁目第二プラント		既設
供給区域(参考)			

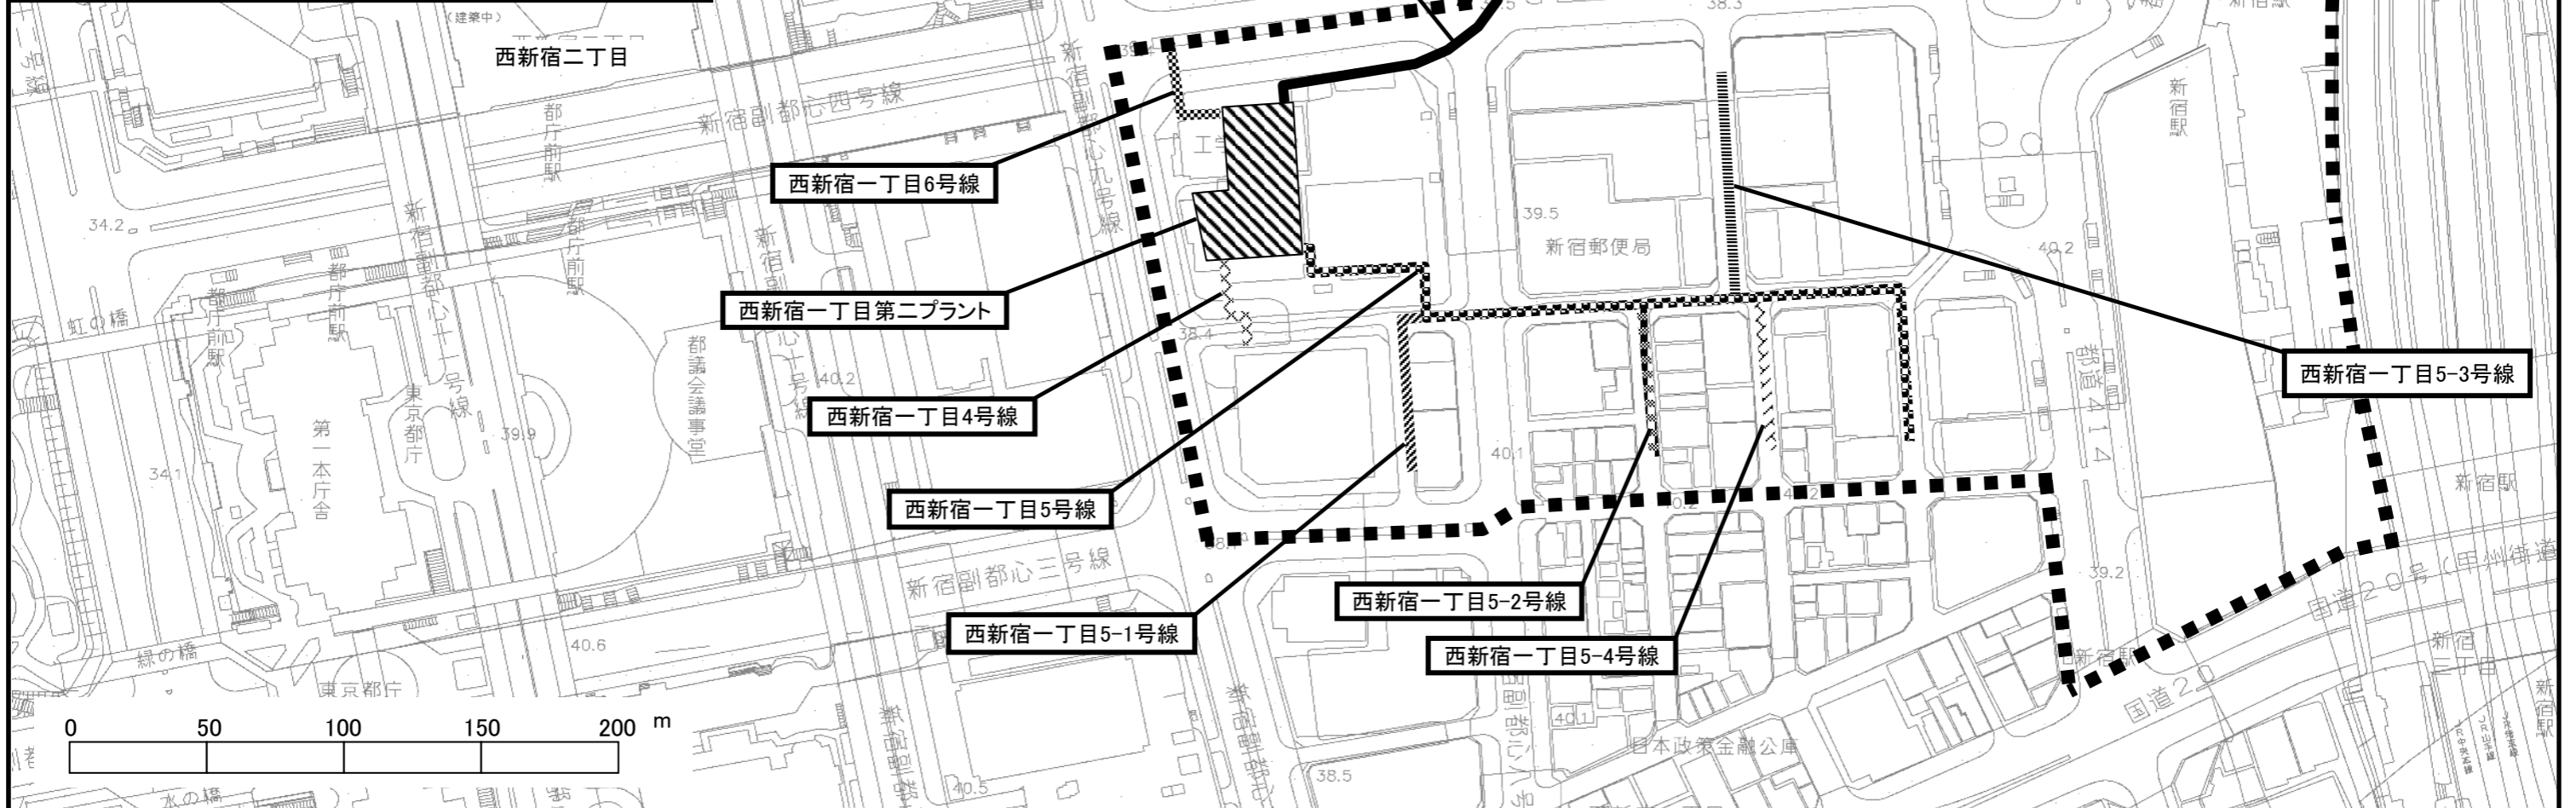

この地図は、東京都知事の承認を受けて、東京都縮尺2,500分の1の地形図を複製したものである。無断転写を禁ずる。
 (承認番号) MMT利許第 05 -K104-1号