



東京都市計画道路幹線街路補助線街路第76号線 計画図

[東京都決定]

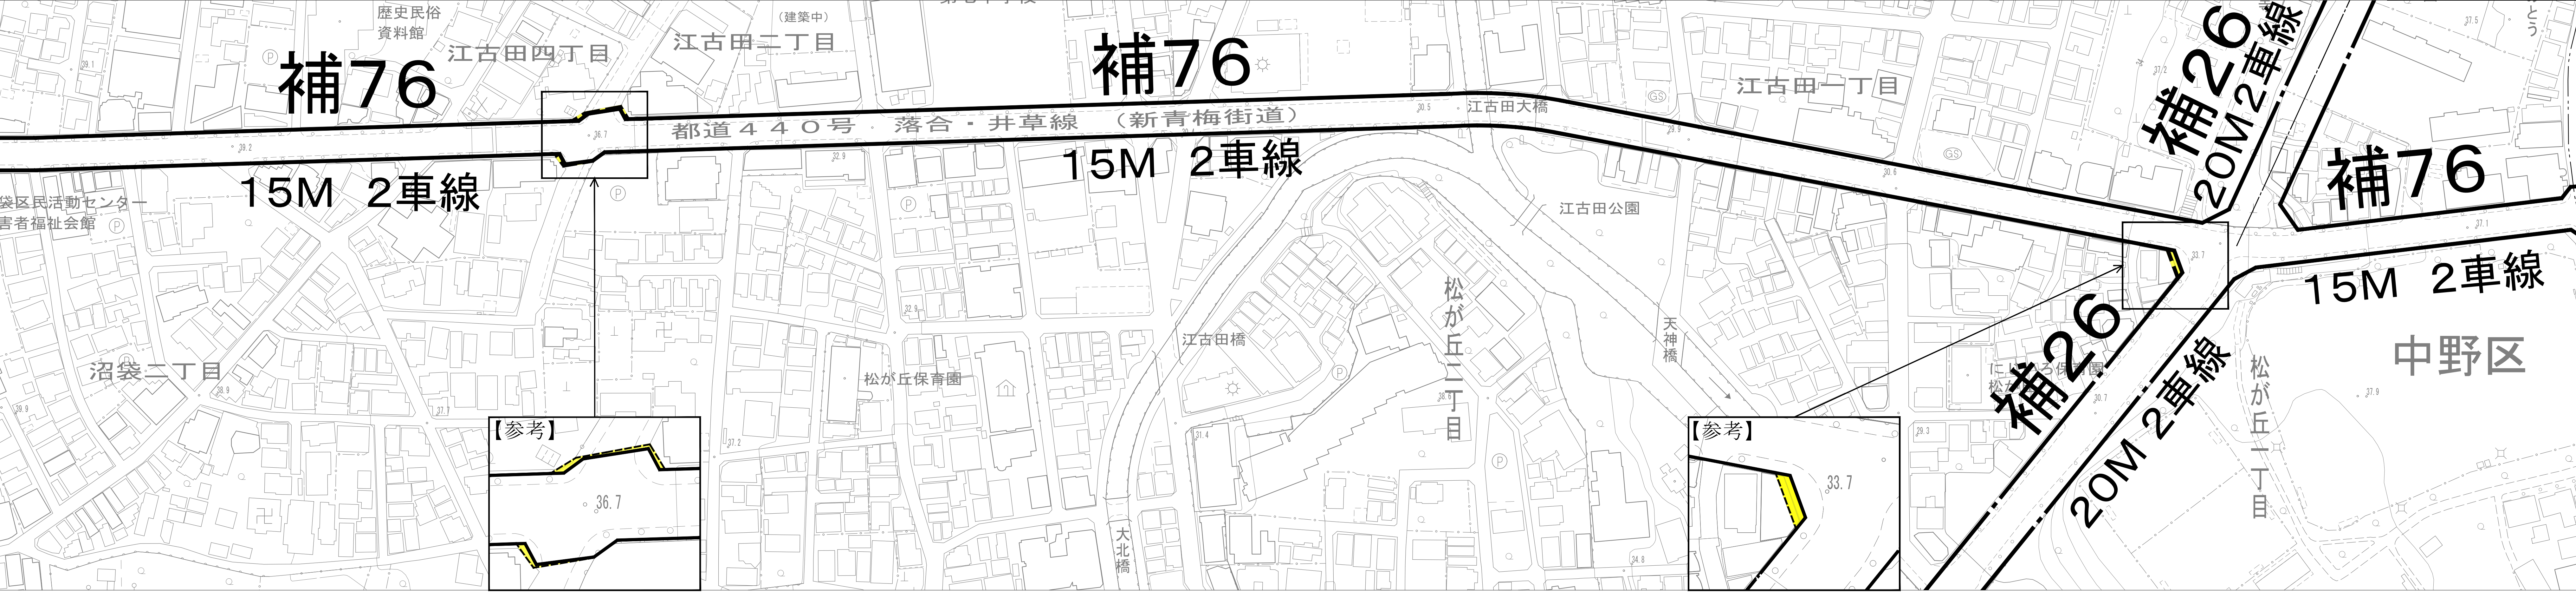

新宿区西落合3-22-6先

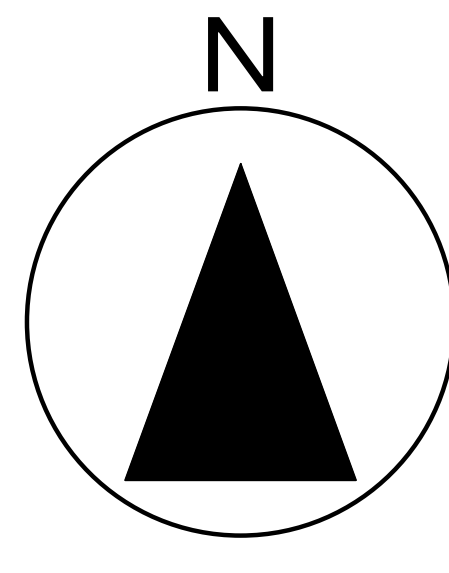

縮尺 1:1000 凡 例	
	計画変更新線
	計画変更廃止線
	既定計画線
	行政境界

この地図は、国土地理院長の承認(平24関公第269号)を得て作成した東京都地形図(S=1:2,500)を使用(4都市基交第489号)して作成したものです。無断複製を禁じます。
(承認番号)4都市基街都第130号、令和4年7月11日
この図面は平成29年に実施した航空測量をもとに作成されているため、現在の土地利用が反映されていない場合がある。
拡大図部分は誤差を含むため、正確な位置関係は今後の測量による。

