




土地の平面図 縮尺1/200

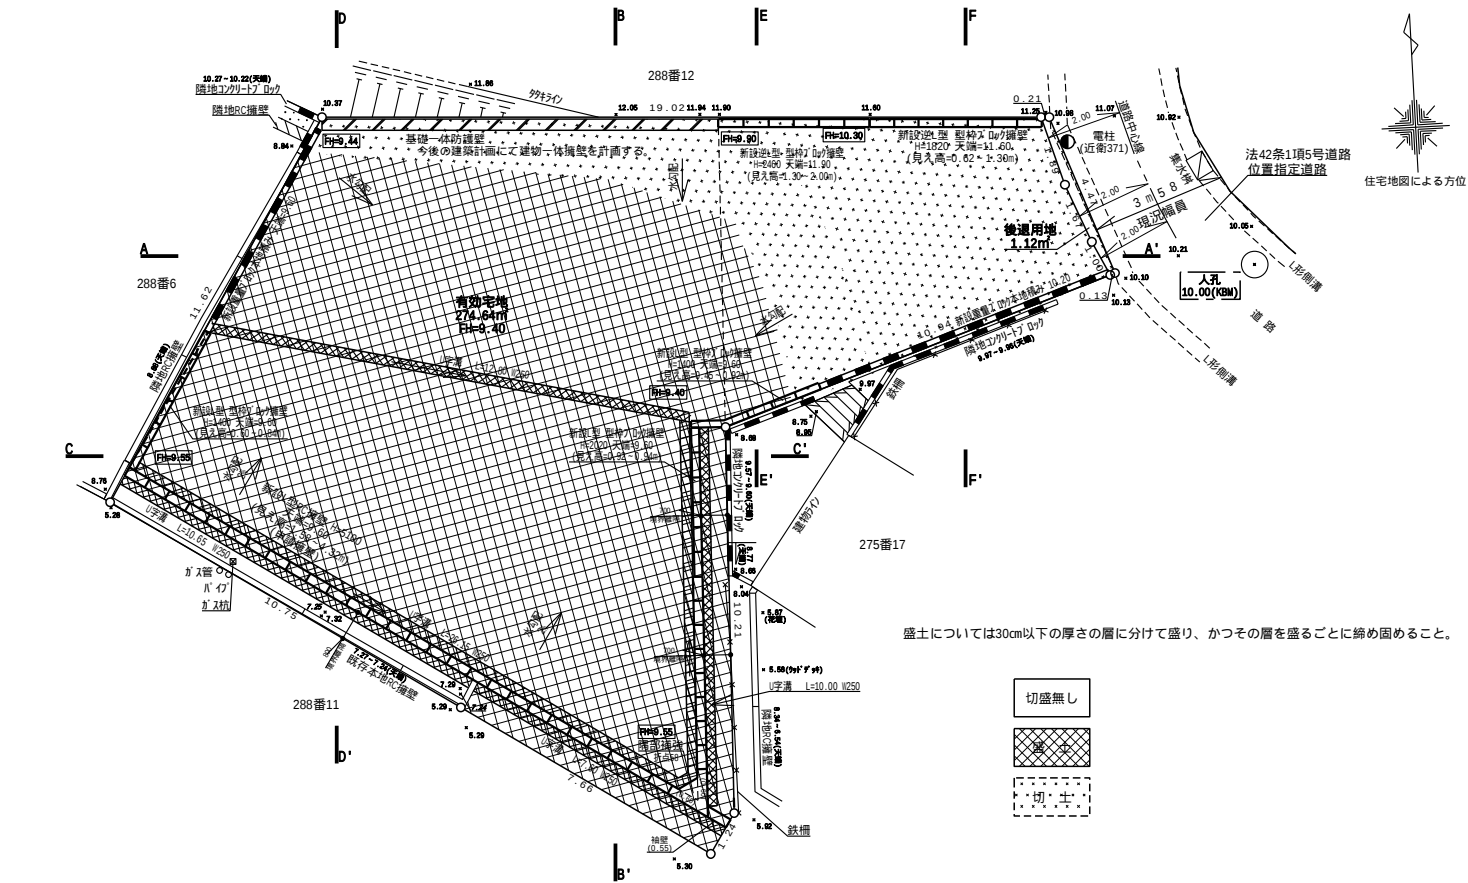

現況平面図 縮尺1/200

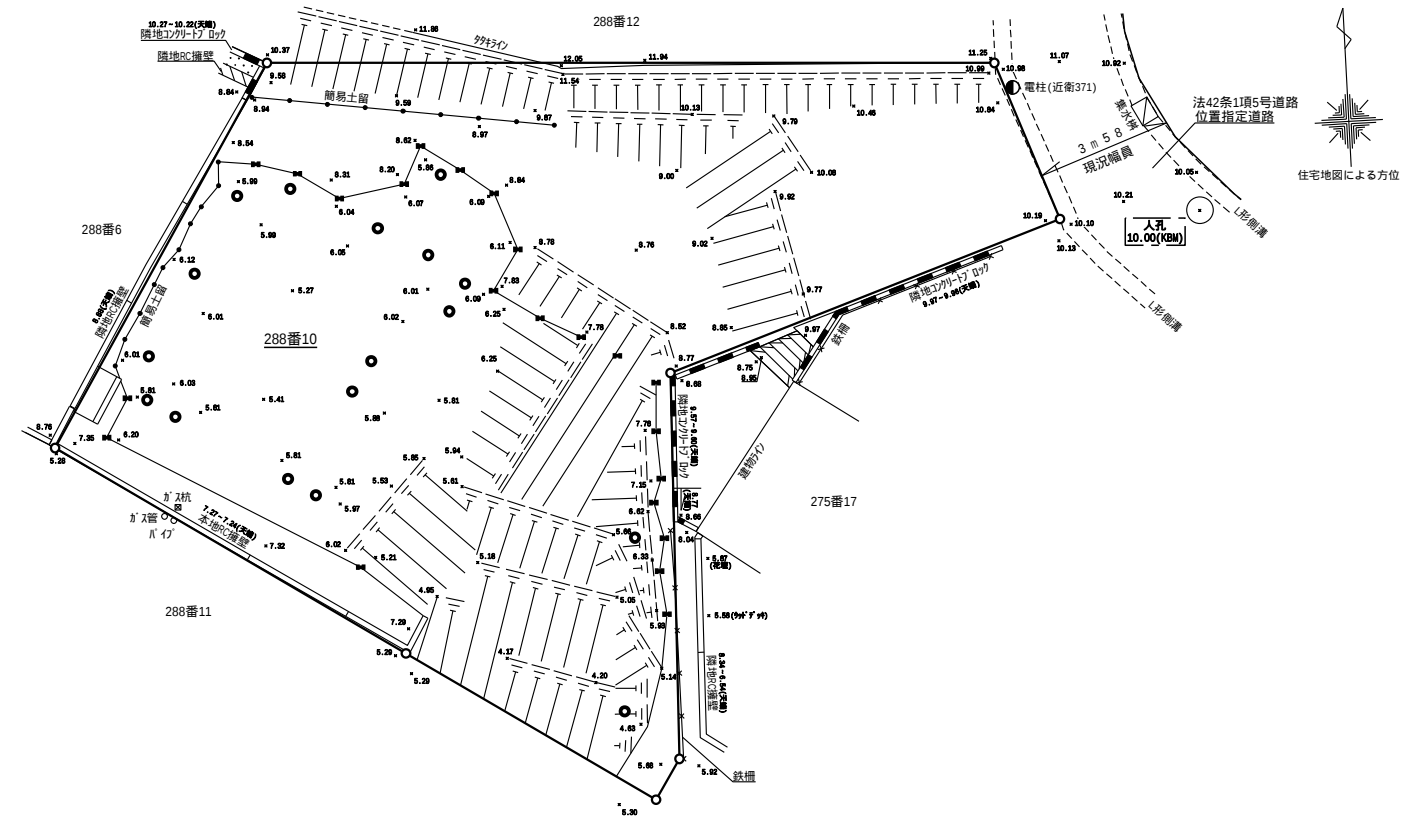







排水施設平面図 縮尺1/200

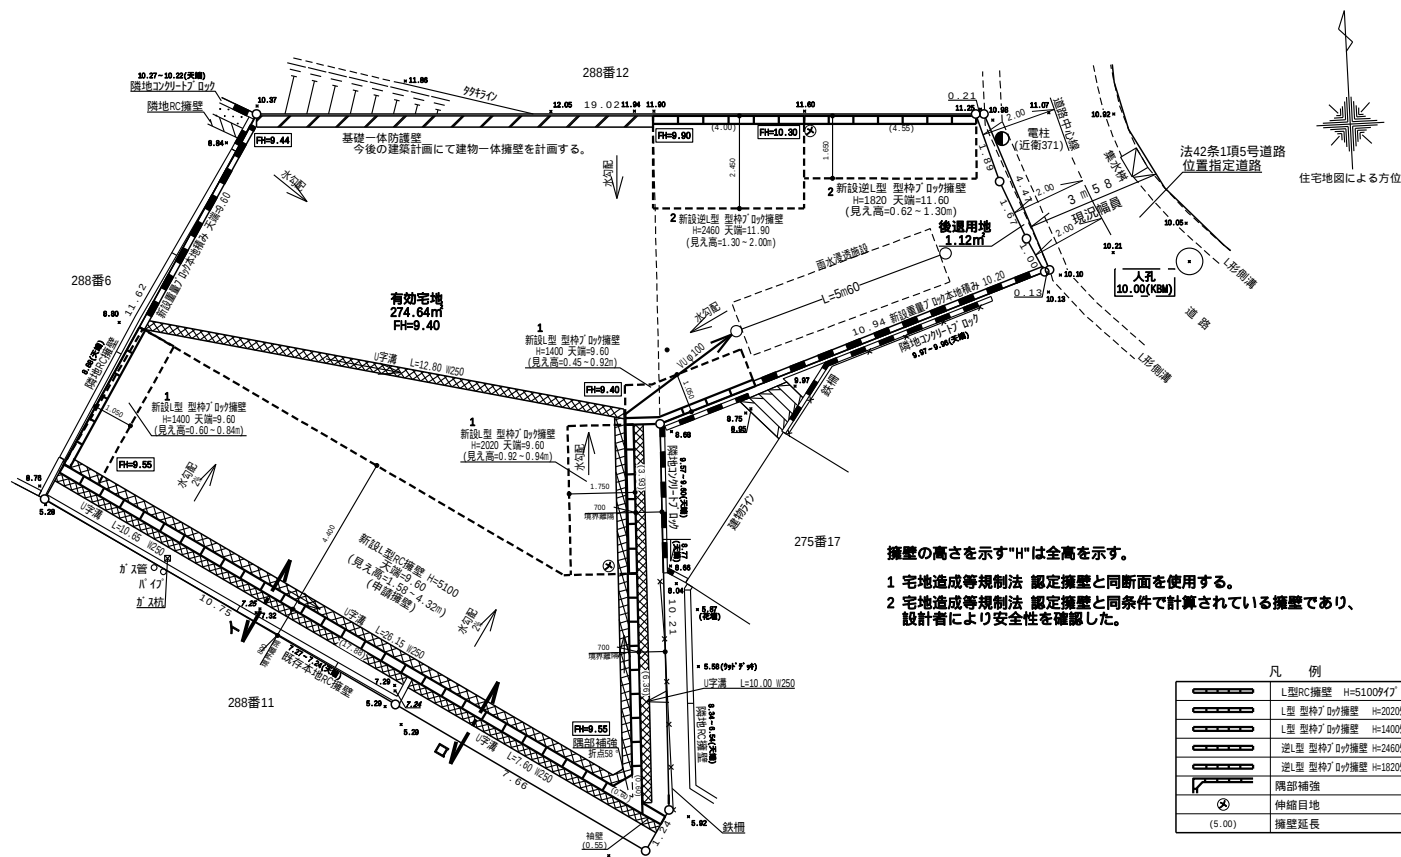

縮尺	土地の平面図	1/200
	排水施設平面図	1/200
	現況平面図	1/200

盛 土 規 制 法 調 書						(1/4)	
許 可 年 月 日	令和 6 年 1 2 月 6 日 令和 7 年 2 月 2 5 日			許 可 番 号	第 1 号 第 1 - 2 号		
検 査 済 証 交 付 年 月 日				交 付 番 号			
土地の所在地 及び地番	新宿区下落合二丁目288番10						
盛土又は切土	面 積	275.76 m ²			高 さ	5.35m(盛土)	
	土 量	盛 土	940 m ³		切 土	10 m ³	
工 事 着 手 予 定 年 月 日	令和 7 年 1 月 2 2 日			工 事 完 了 予 定 年 月 日	令和 7 年 7 月 3 1 日		


土地の断面図 縮尺1/200

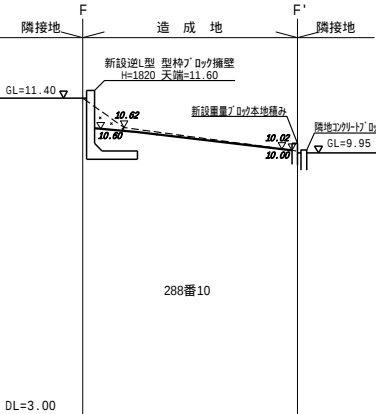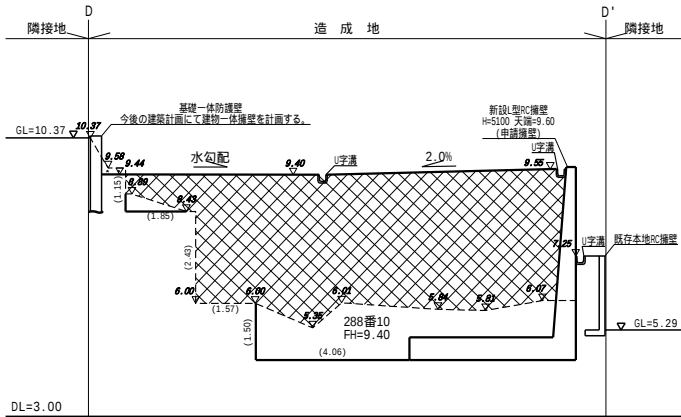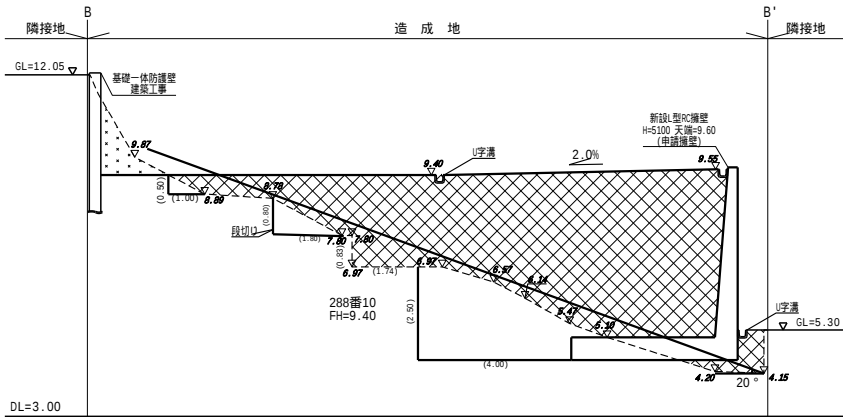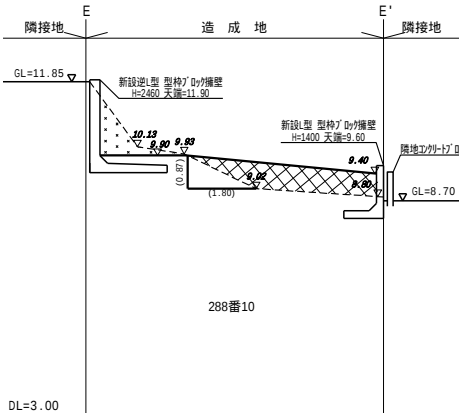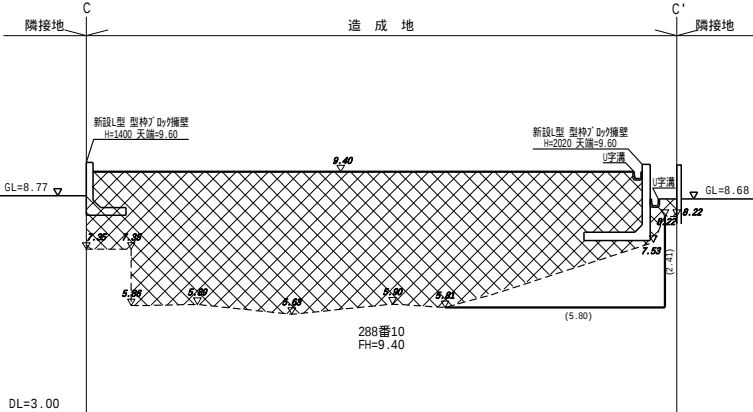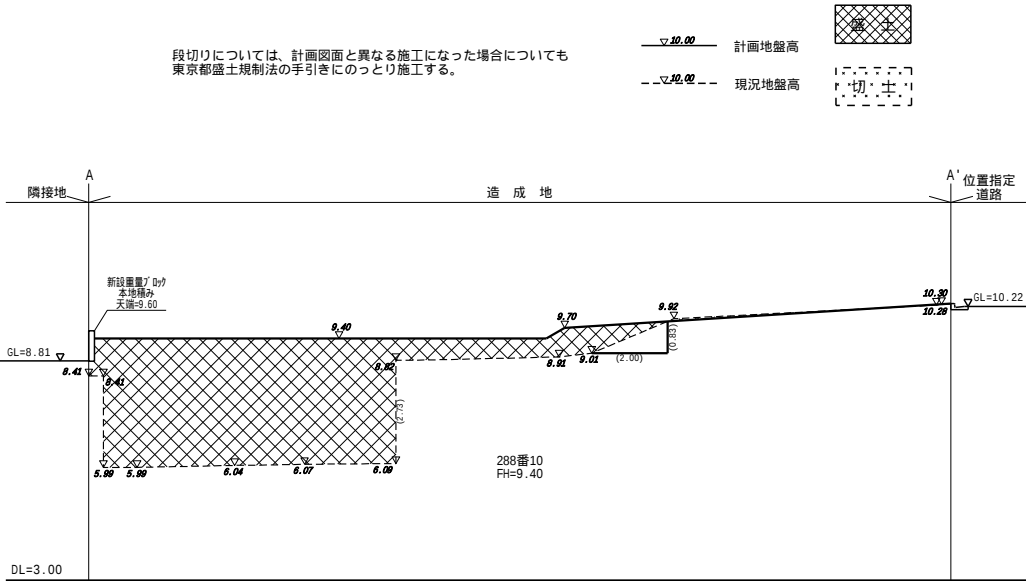

縮尺	土地の断面図	1/200

盛 土 規 制 法 調 書						(2/4)	
許 可 年 月 日	令 和 6 年 1 2 月 6 日 令 和 7 年 2 月 2 5 日			許 可 番 号	第 1 号 第 1 - 2 号		
検 査 済 証 交 付 年 月 日				交 付 番 号			
土地の所在地 及び地番	新宿区下落合二丁目288番10						
盛土又は切土	面 積	275.76 m ²			高 さ	5.35m(盛土)	
	土 量	盛 土	940 m ³		切 土	10 m ³	
工 事 着 手 予 定 年 月 日	令 和 7 年 1 月 2 2 日			工 事 完 了 予 定 年 月 日	令 和 7 年 7 月 3 1 日		


擁壁断面図 縮尺1/50

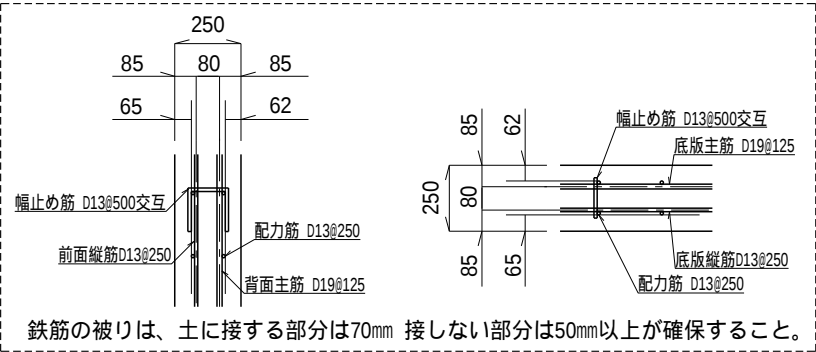

鉄筋の被りは、土に接する部分は70mm 接しない部分は50mm以上が確保すること。

水抜きパイプ(VPφ75)は、3㎡当たり1箇所以上設置する事。

透水マットは国土交通省監修「擁壁透水マット技術マニュアル」に規定する性能と施工を満たしていることとする。

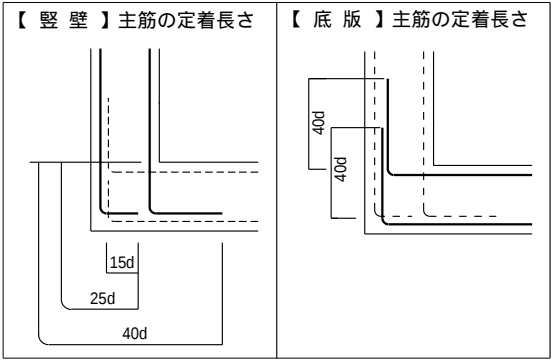

<使用材料>—

コンクリート設計基準強度：24N/mm²

鉄筋：SD295 (D16以下)
SD345 (D19以上)


<設計条件>—

背面土砂
内部摩擦角 16°
粘着力 0kN/㎡
単位体積重量16kN/m

支持地盤
摩擦係数 0.50

上載荷重 20kN/㎡以下


必要地耐力 q = 230kN / ㎡

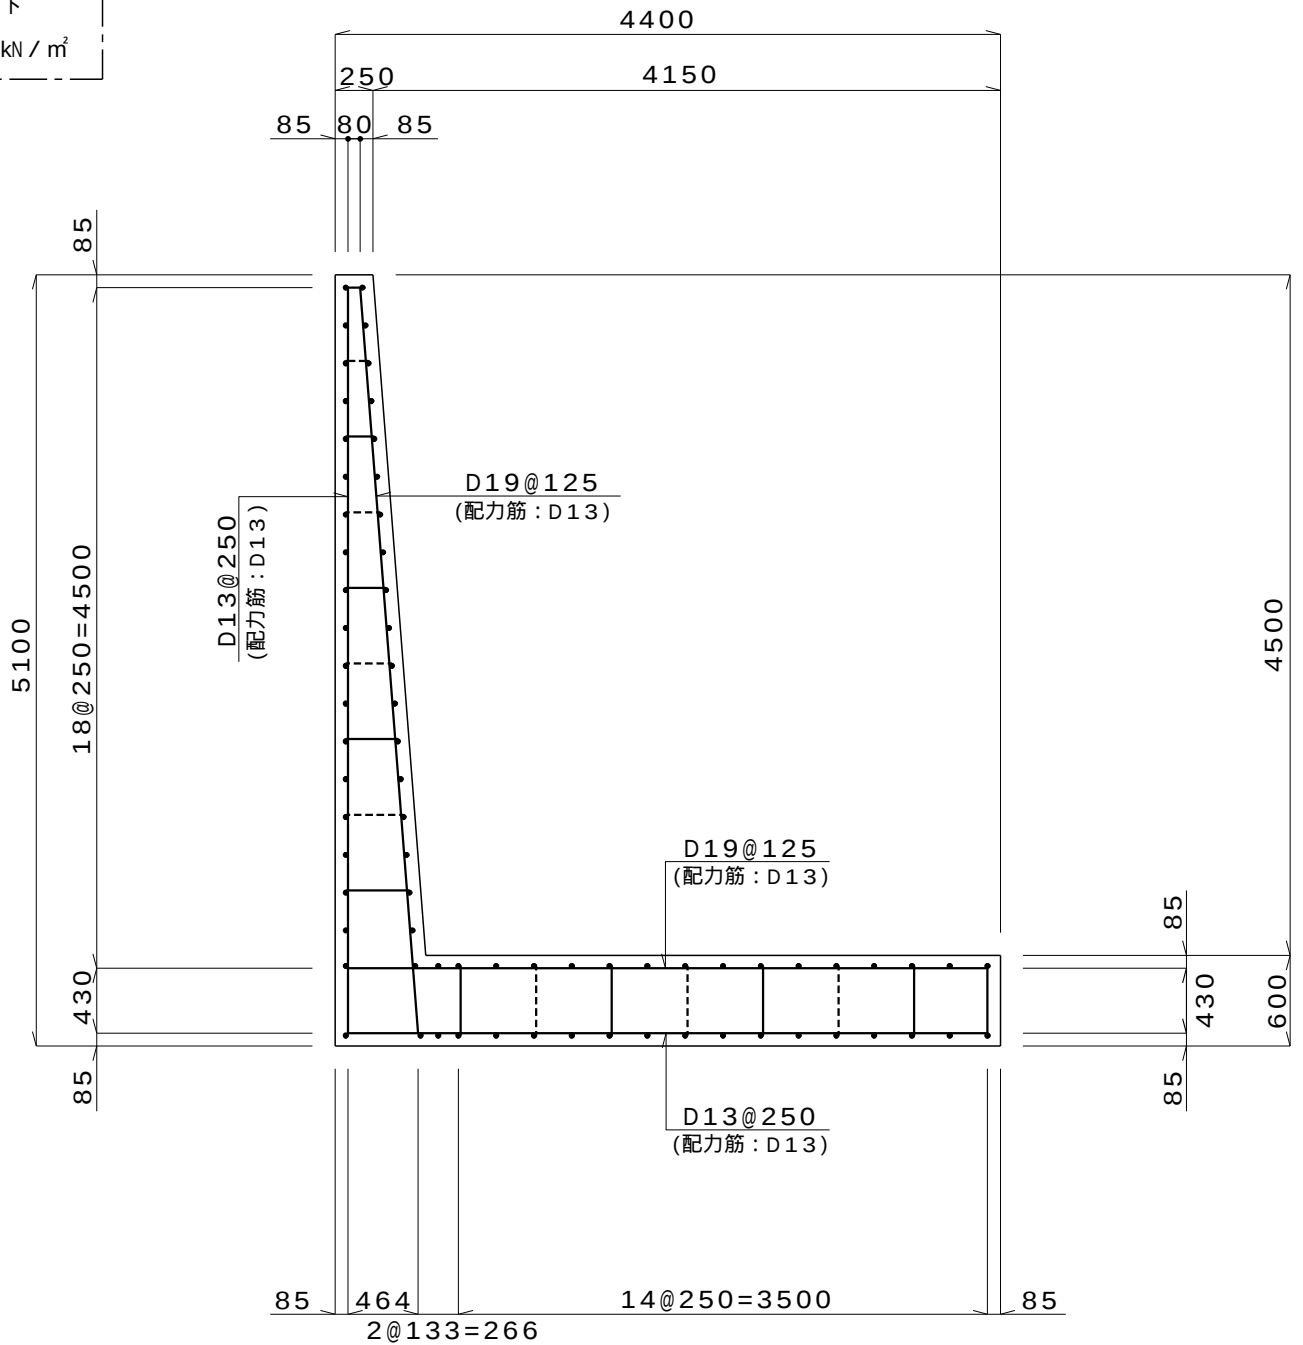

縮尺	擁壁 展開図	1 / 200
	公図 のし	1 / 600

盛土規制法調書						(4/4)	
許可年月日	令和6年12月6日 令和7年2月25日		許可番号	第1号 第1 - 2号			
検査済証 交付年月日			交付番号				
土地の所在地 及び地番	新宿区下落合二丁目288番10						
盛土又は切土	面積	275.76 m ²		高さ	5.35m(盛土)		
	土量	盛土	940 m ³	切土	10 m ³		
工事着手 予定年月日	令和7年1月22日		工事完了 予定年月日	令和7年7月31日			

擁壁展開図 縮尺1/200

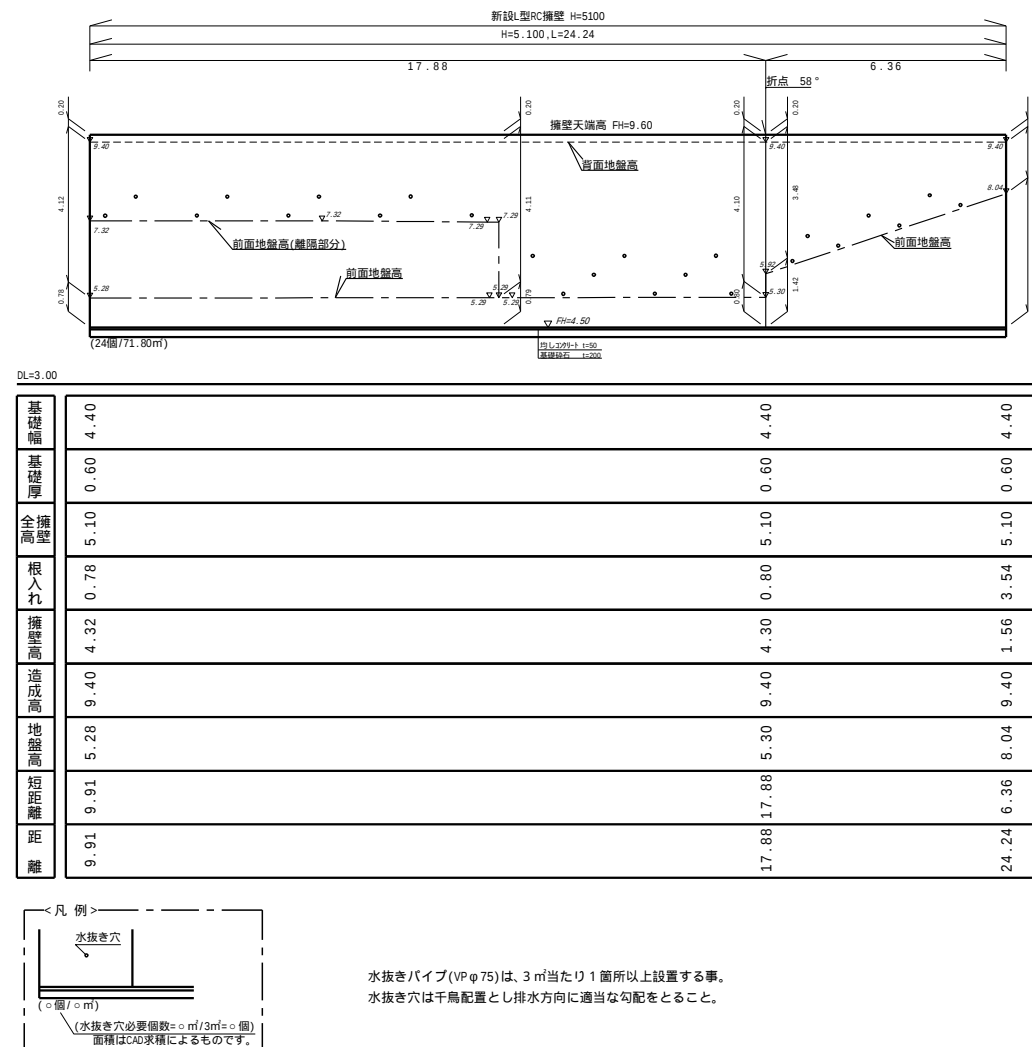

公図の写し 縮尺1/600

