

# 計画書（案）

## 東京都市計画公園の変更（新宿区決定）

東京都市計画公園中新宿第 2・3・23 号富久公園を次のように変更する。

種別	名 称		位置	面積	備 考
	番 号	公 園 名			
街区公園	新宿第 2・2・23 号	富久公園	新宿区余丁町地内	約 0.08ha	園路、修景施設、遊戯施設、ベンチ等

「区域は計画図表示のとおり」

### 理 由

富久公園周辺地区における東京都市計画道路幹線街路環状 4 号線の整備と調和した災害に強く潤いある住環境整備を目指したまちづくりの実現に向けて、真に整備実現が可能な区域への変更を行う。

### 新旧対象表

新旧	種別	名 称		位置	面積	摘 要
		番 号	公 園 名			
新	街区公園	新宿第 2・2・23 号	富久公園	新宿区余丁町地内	約 0.08ha	種別、名称、位置、区域及び面積の変更  〔面積変更の内訳〕 追加区域 約 0.05ha 削除区域 △約 0.93ha 錯誤面積の修正 △約 0.04ha
旧	小公園	新宿 14	富久公園	新宿区市ヶ谷富久町・余丁町	約 1.00ha	

### 変更概要

名 称	変 更 事 項
新宿第 2・3・23 号 富久公園	1 位置の変更 新宿区市ヶ谷富久町・余丁町 → 新宿区余丁町地内 2 区域の変更 計画図表示のとおり 3 面積の変更 約 1.00ha → 約 0.08ha 面積変更の内訳 追加区域 約 0.05ha 削除区域 △約 0.93ha 錯誤面積の修正 △約 0.04ha

東京都市計画公園に新宿第 2・2・36 号富久さくら公園、ならびに東京都市計画公園新宿第 2・2・37 号中富久公園及び東京都市計画公園新宿第 2・2・38 号台町すみれ公園、東京都市計画公園新宿第 2・2・39 号余丁東公園、東京都市計画公園新宿第 2・2・40 号住吉公園、東京都市計画公園新宿第 2・2・41 号かわだ公園、東京都市計画公園新宿第 2・2・42 号みょうが坂公園を次のように追加する。

種別	名 称		位 置	面 積	備 考
	番 号	公 園 名			
街区公園	新宿第 2・2・36 号	富久さくら公園	新宿区 富久町地内	約 0.56ha	園路、広場、修景施設、遊戯施設、ベンチ等
街区公園	新宿第 2・2・37 号	中富久公園	新宿区 富久町地内	約 0.06ha	修景施設、遊戯施設等
街区公園	新宿第 2・2・38 号	台町すみれ公園	新宿区 市谷台町地内	約 0.01ha	修景施設等
街区公園	新宿第 2・2・39 号	余丁東公園	新宿区 余丁町地内	約 0.06ha	修景施設、遊戯施設等
街区公園	新宿第 2・2・40 号	住吉公園	新宿区 住吉町地内	約 0.14ha	修景施設、遊戯施設、運動施設、ベンチ等
街区公園	新宿第 2・2・41 号	かわだ公園	新宿区 河田町地内	約 0.02ha	修景施設、ベンチ等
街区公園	新宿第 2・2・42 号	みょうが坂公園	新宿区 四谷四丁目地内	約 0.05ha	修景施設、遊戯施設、ベンチ、便所等

「区域は計画図表示のとおり」

理 由

富久公園の区域規模の減少を補い、富久公園周辺地区における緑の総量を将来にわたって維持するために、富久さくら公園ほか6公園を新たに街区公園として追加する。

新旧対象表


種別	名 称		位 置	面 積	摘 要
	番 号	公 園 名			
街区公園	新宿第 2・2・36 号	富久さくら公園	新宿区 富久町地内	約 0.56ha	追加
街区公園	新宿第 2・2・37 号	中富久公園	新宿区 富久町地内	約 0.06ha	追加
街区公園	新宿第 2・2・38 号	台町すみれ公園	新宿区 市谷台町地内	約 0.01ha	追加
街区公園	新宿第 2・2・39 号	余丁東公園	新宿区 余丁町地内	約 0.06ha	追加
街区公園	新宿第 2・2・40 号	住吉公園	新宿区 住吉町地内	約 0.14ha	追加
街区公園	新宿第 2・2・41 号	かわだ公園	新宿区 河田町地内	約 0.02ha	追加
街区公園	新宿第 2・2・42 号	みょうが坂公園	新宿区 四谷四丁目地内	約 0.05ha	追加



# 東京都市計画公園計画図

## 新宿第二・二・二十三号富久公園

縮尺 式千五百分の一

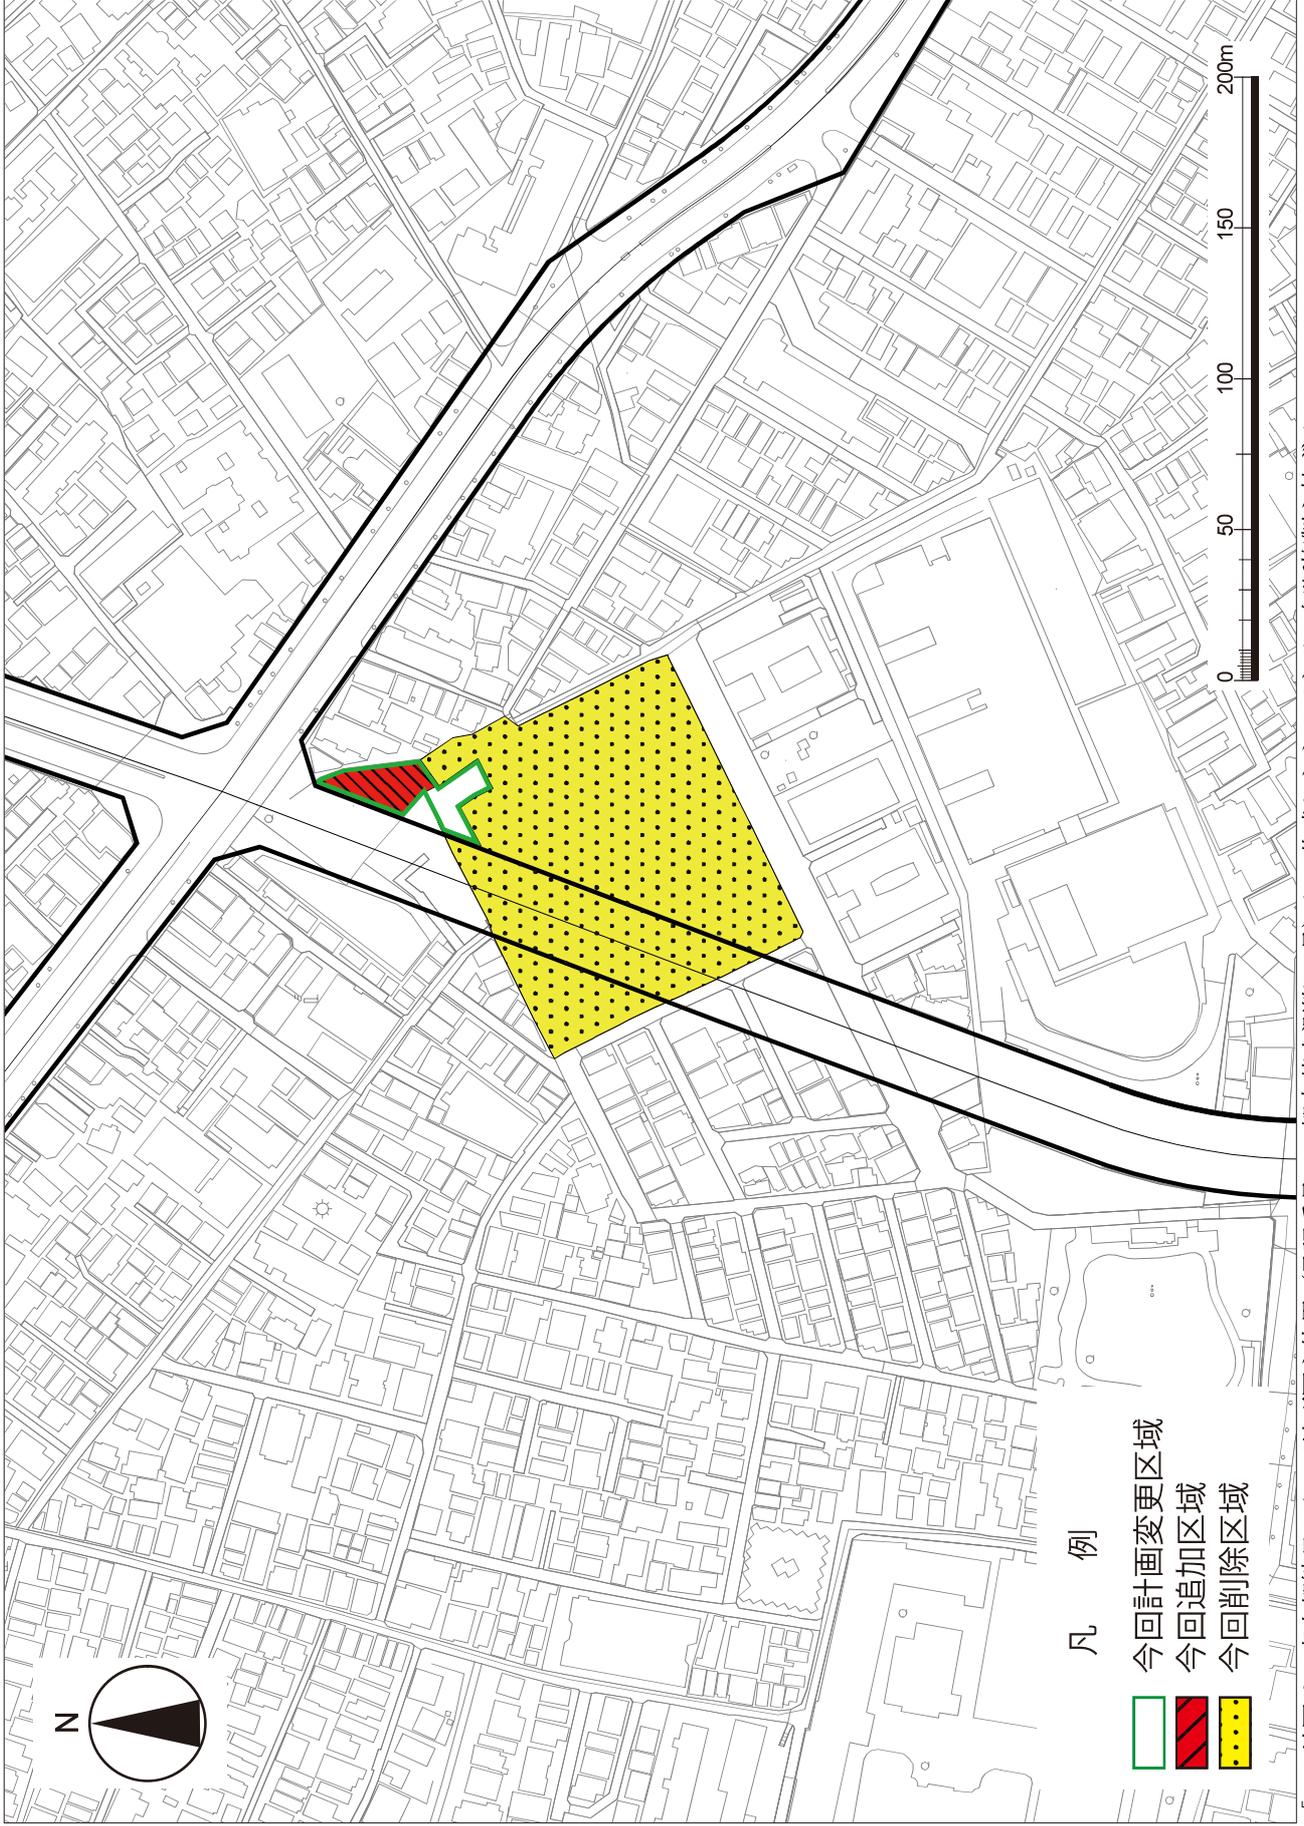

「この地図は、東京都縮尺1/2,500地形図を使用（承認番号：7都市基交測第226号）して作成したものである。無断複製を禁ずる。」


「この地図の著作権は、東京都及び株式会社ミッドマップ東京に帰属する。」

また、道路網図を使用（承認番号）7都市基街都第195号、令和7年9月30日」している。

# 東京都計画公園計画図

## 新宿第二・二・三十六号富久たぐら公園

縮尺 式千五百分の一

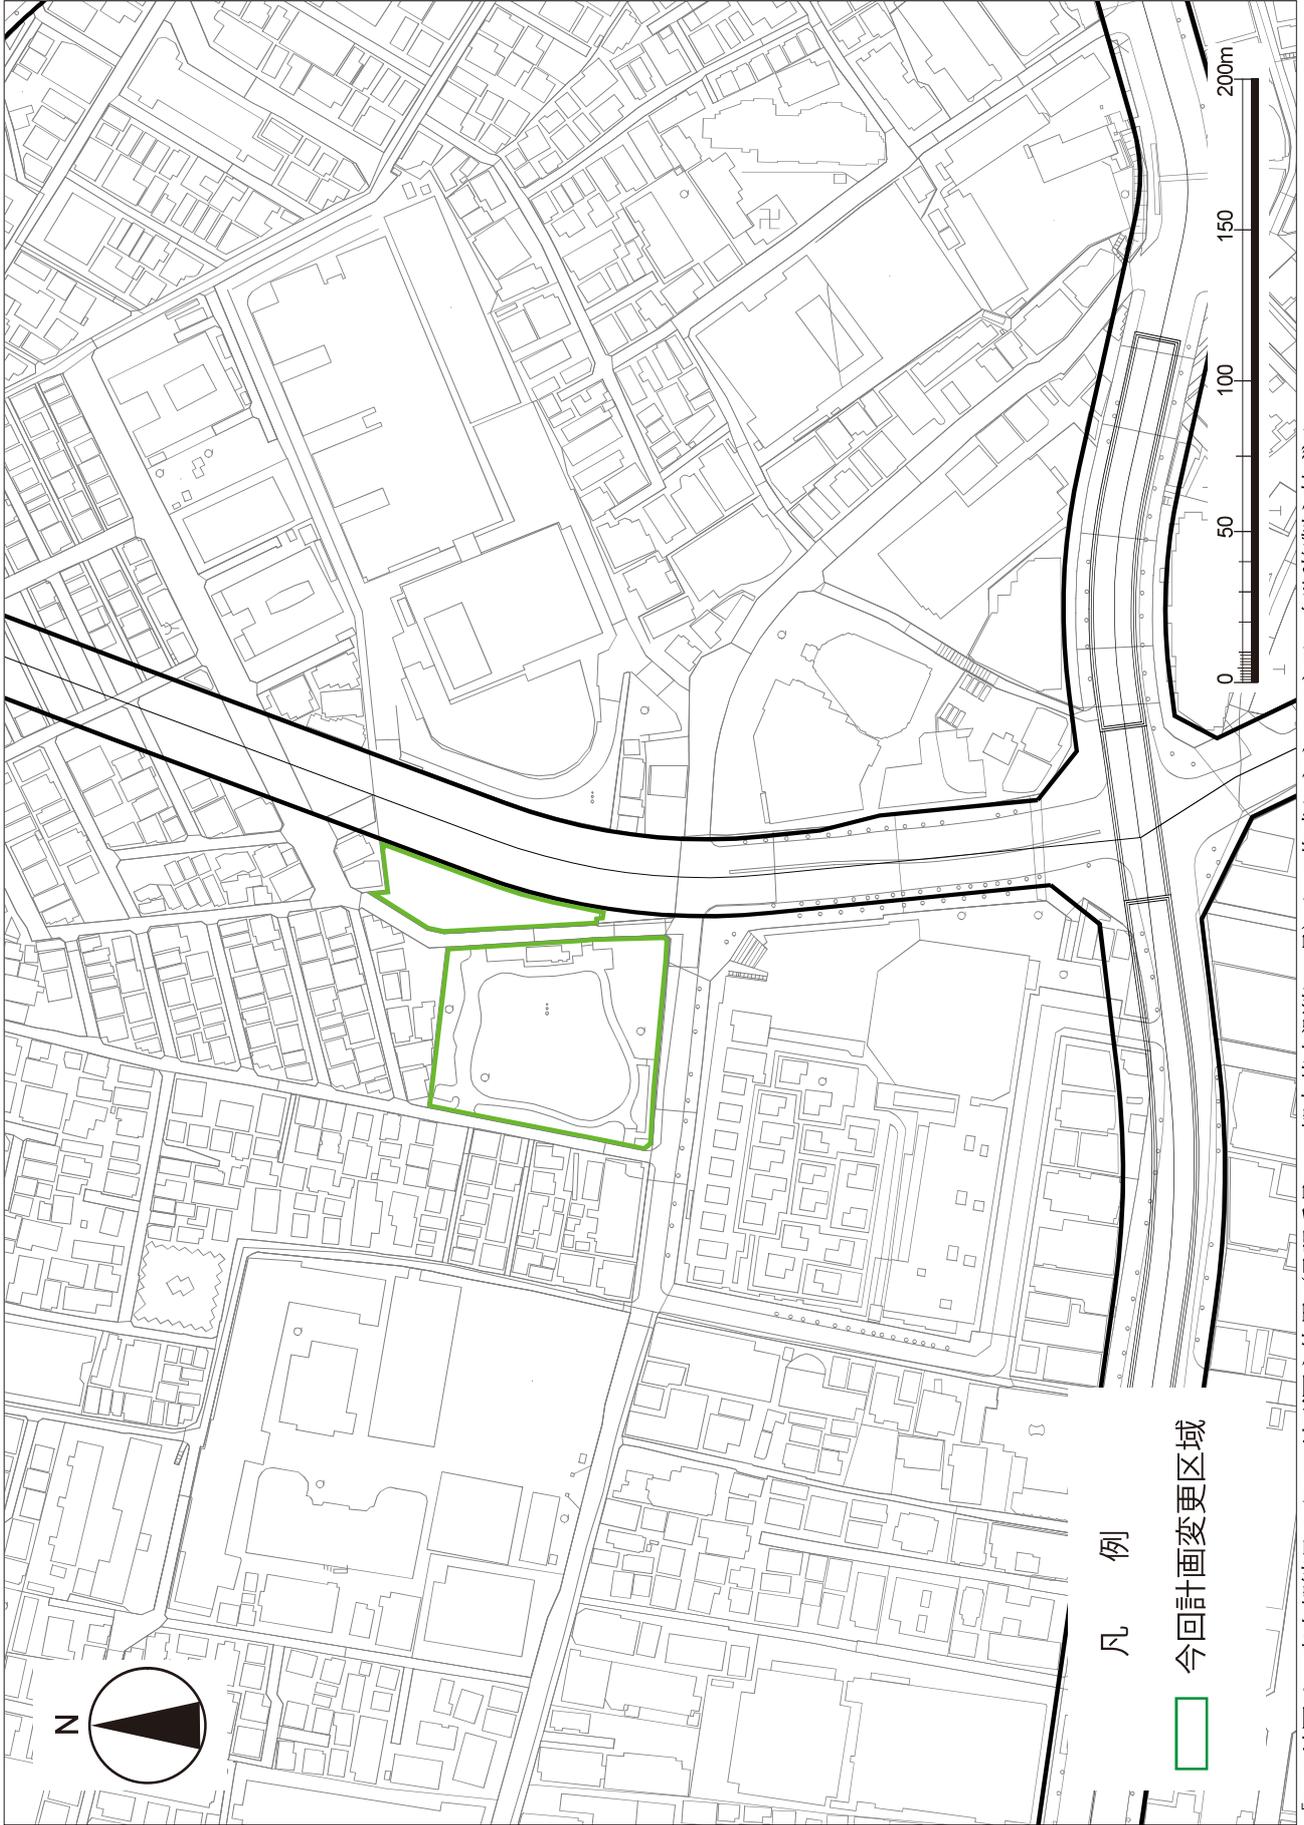

「この地図は、東京都縮尺1/2,500地形図を使用（承認番号：7都市基交測第226号）して作成したものである。無断複製を禁ずる。」

「この地図の著作権は、東京都及び株式会社ミッドマップ東京に帰属する。」

また、道路網図を使用（承認番号）7都市基街都第195号、令和7年9月30日」している。