


建築基準法別表第3備考第三号の規定に基づき指定する区域及び  
同法第56条第1項第二号イの規定に基づき指定する区域 区域図

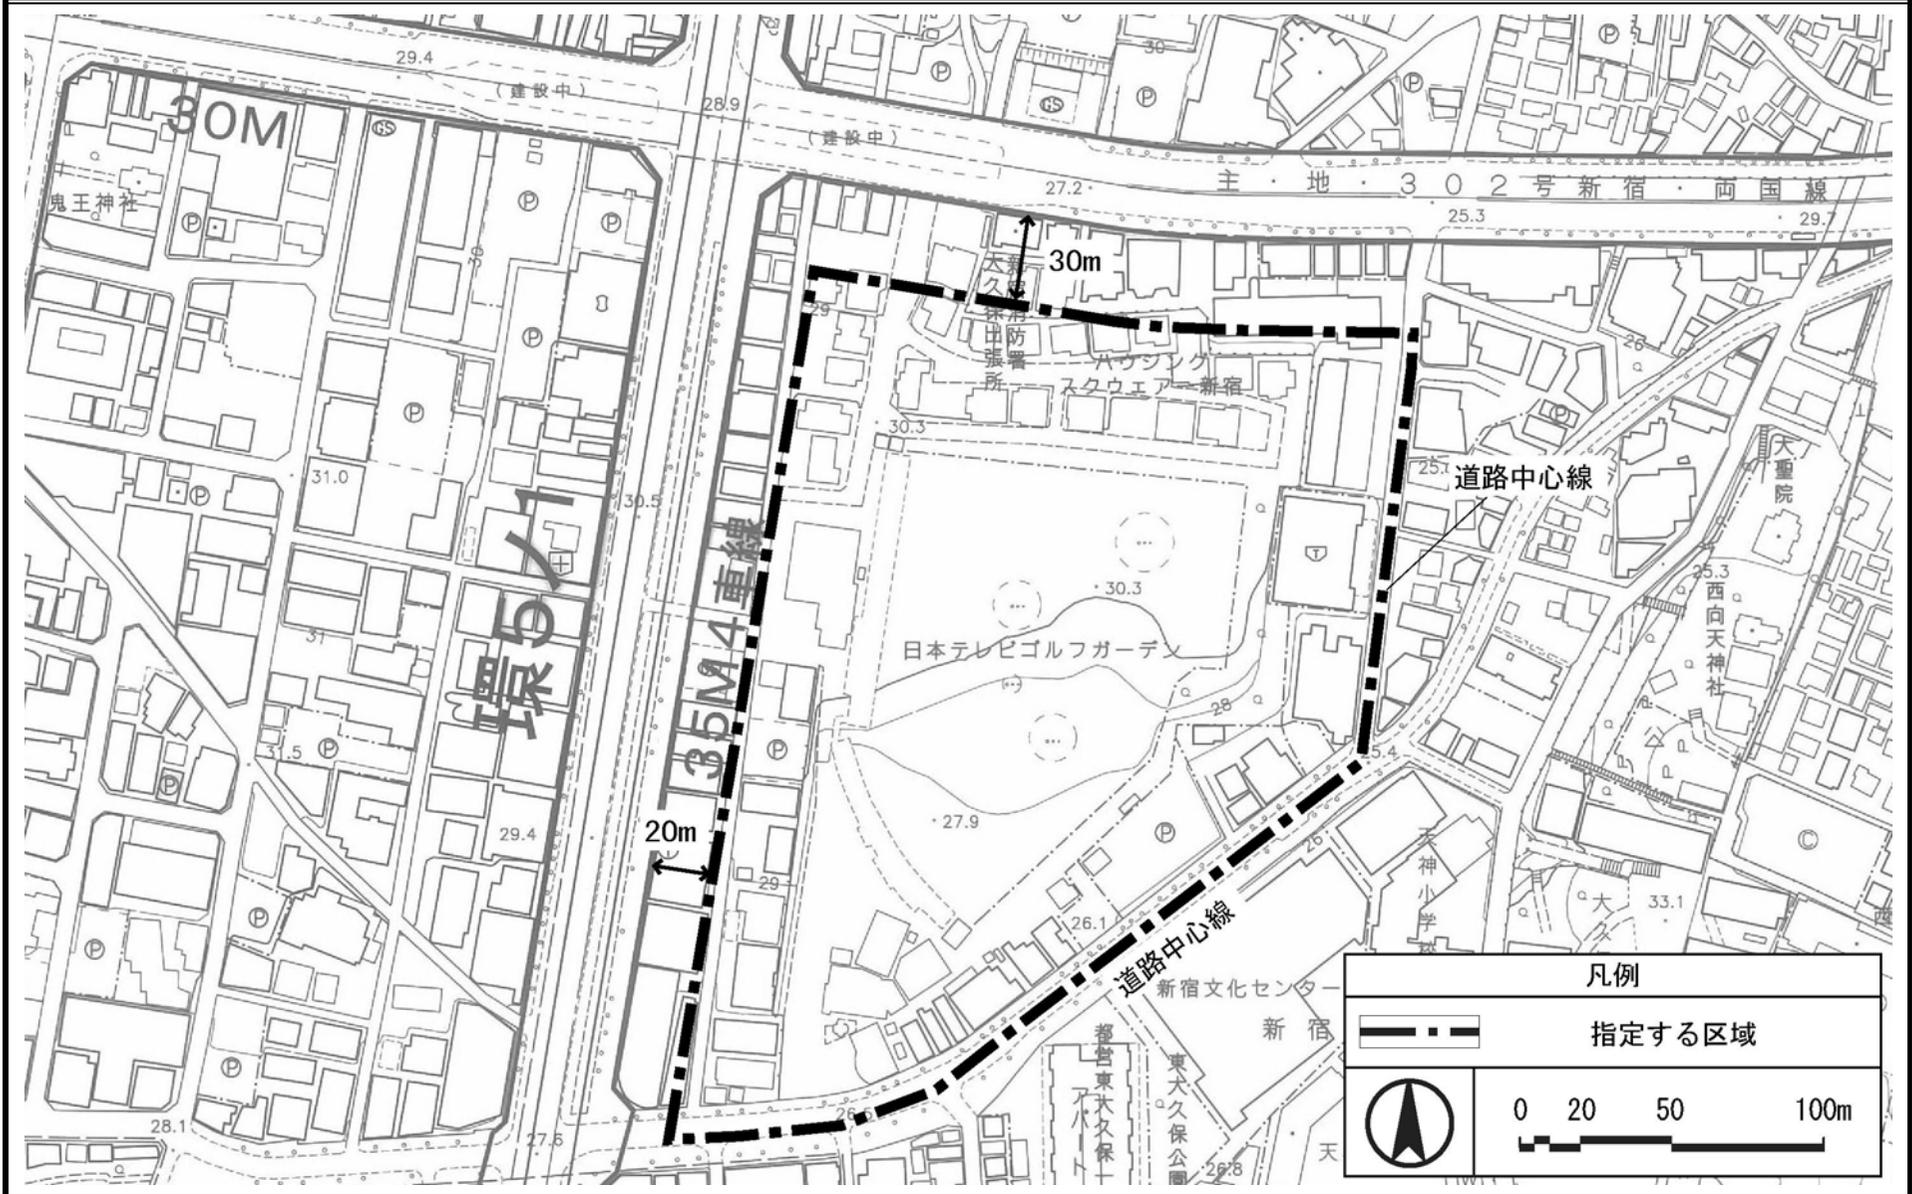

(承認番号) 19都市基交 第91号  
17都市基街 第370号