


東京都市計画地区計画 四谷駅周辺地区地区計画

総括図

[新宿区決定]

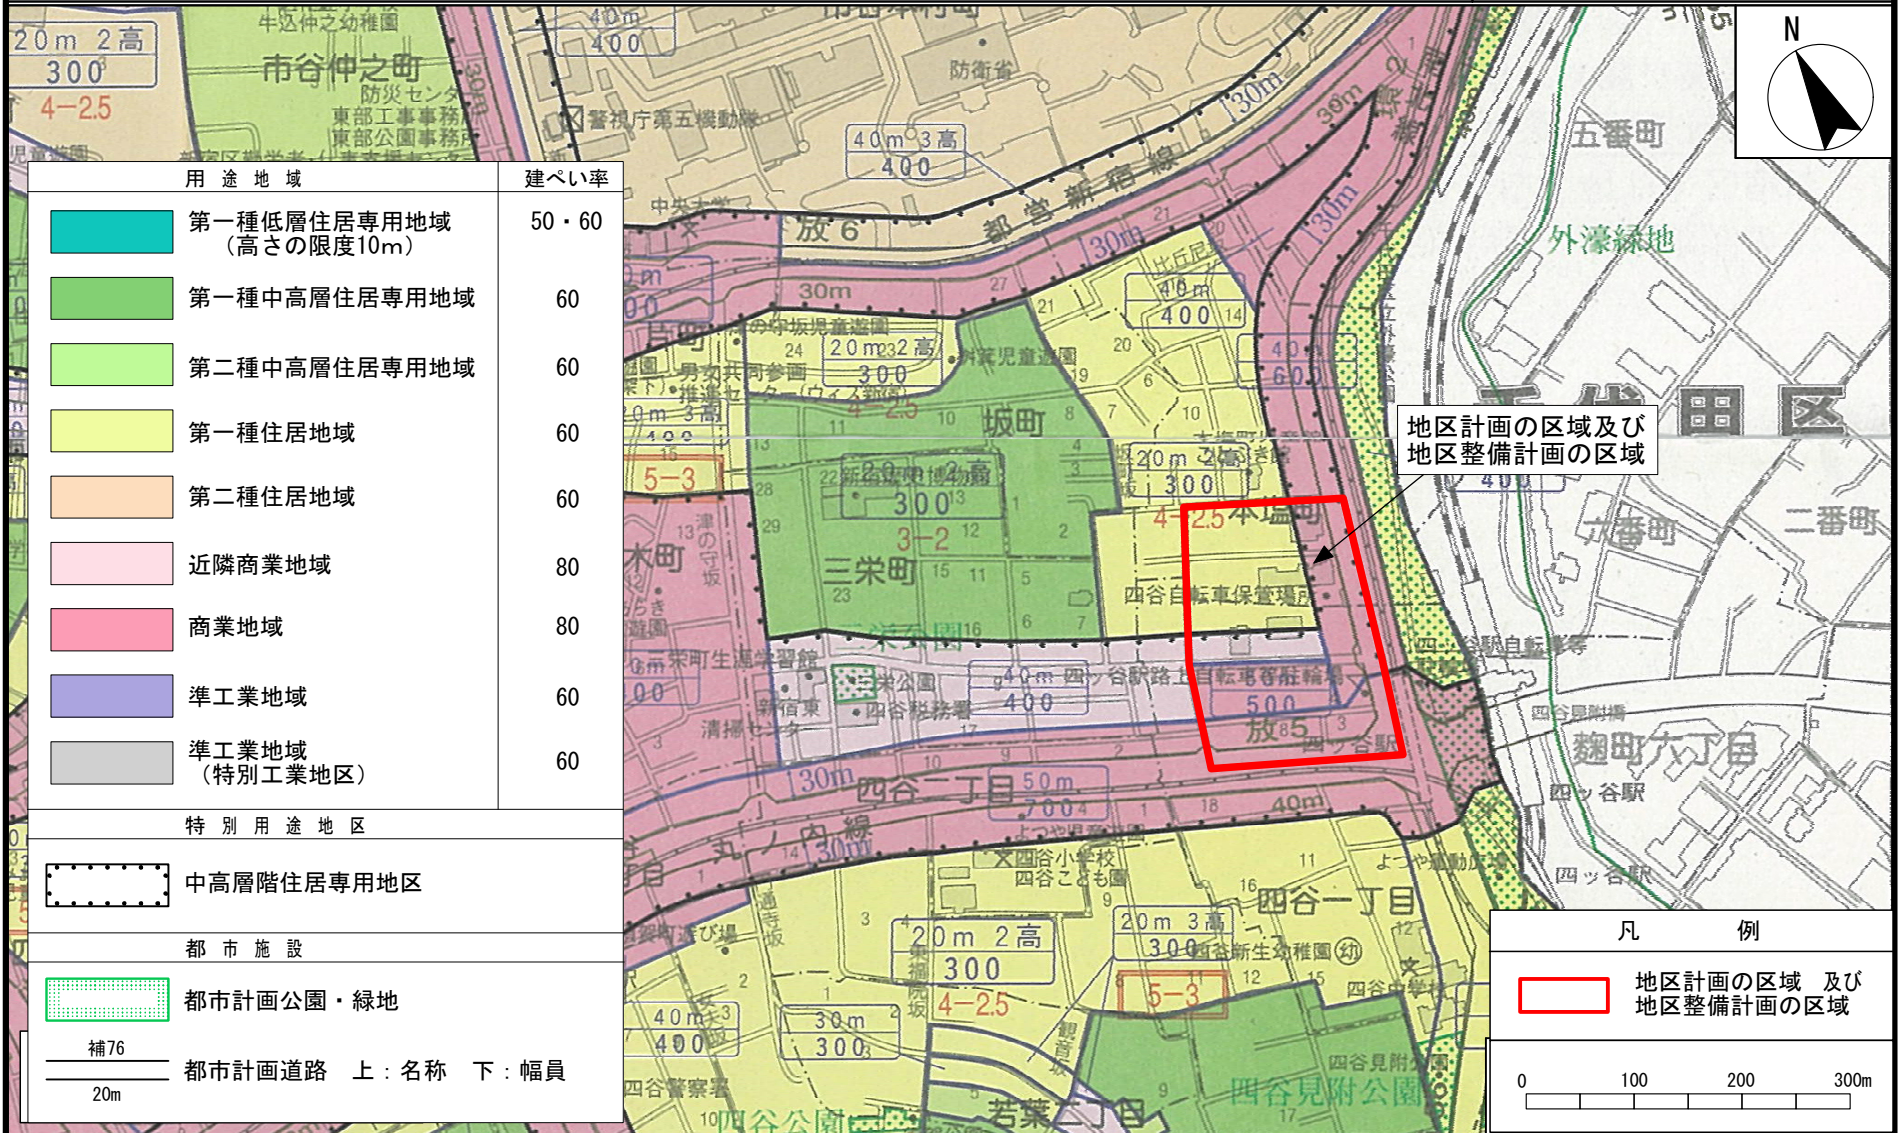

東京都市計画地区計画 四谷駅周辺地区地区計画

位置図

〔新宿区決定〕



この地図は、東京都知事の承認を受けて、東京都縮尺2,500分の1の地形図（道路網図）を使用して作成したものである。ただし、計画線は都市計画道路の計画図から転記したものである。無断複製を禁ず。


（承認番号）

MMT 利許第004号-9 平成24年7月25日
25都市基街測第92号 平成25年8月15日
25都市基交第173号 平成25年8月22日

東京都市計画地区計画
四谷駅周辺地区地区計画

区域図

[新宿区決定]

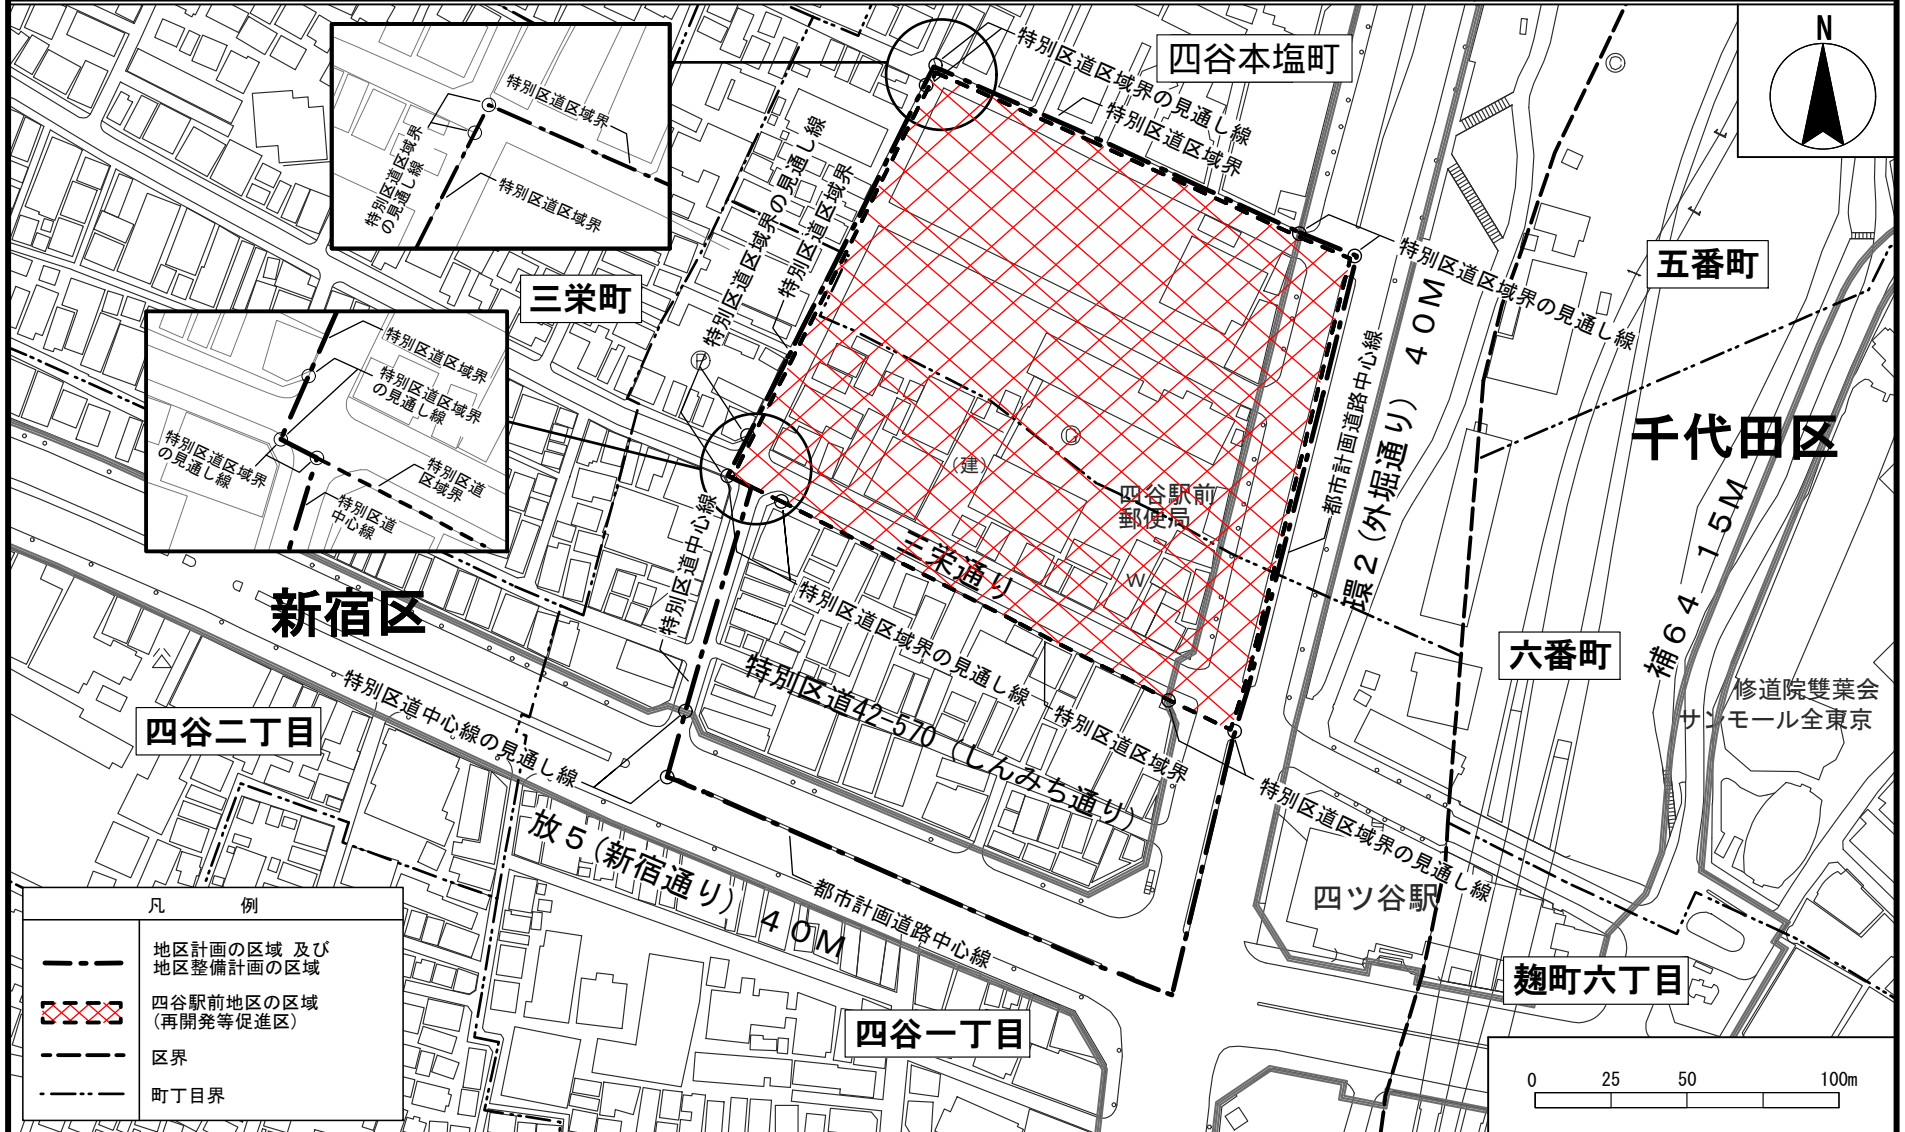


この地図は、東京都知事の承認を受けて、東京都縮尺2,500分の1の地形図（道路網図）を使用して作成したものである。
ただし、計画線は都市計画道路の計画図から転記したものである。 無断複製を禁ず。

(承認番号) MMT 利許第004号-9 平成24年7月25日
25都市基街測第92号 平成25年8月15日
25都市基交第173号 平成25年8月22日

東京都市計画地区計画
四谷駅周辺地区地区計画

計画図 1

[新宿区決定]

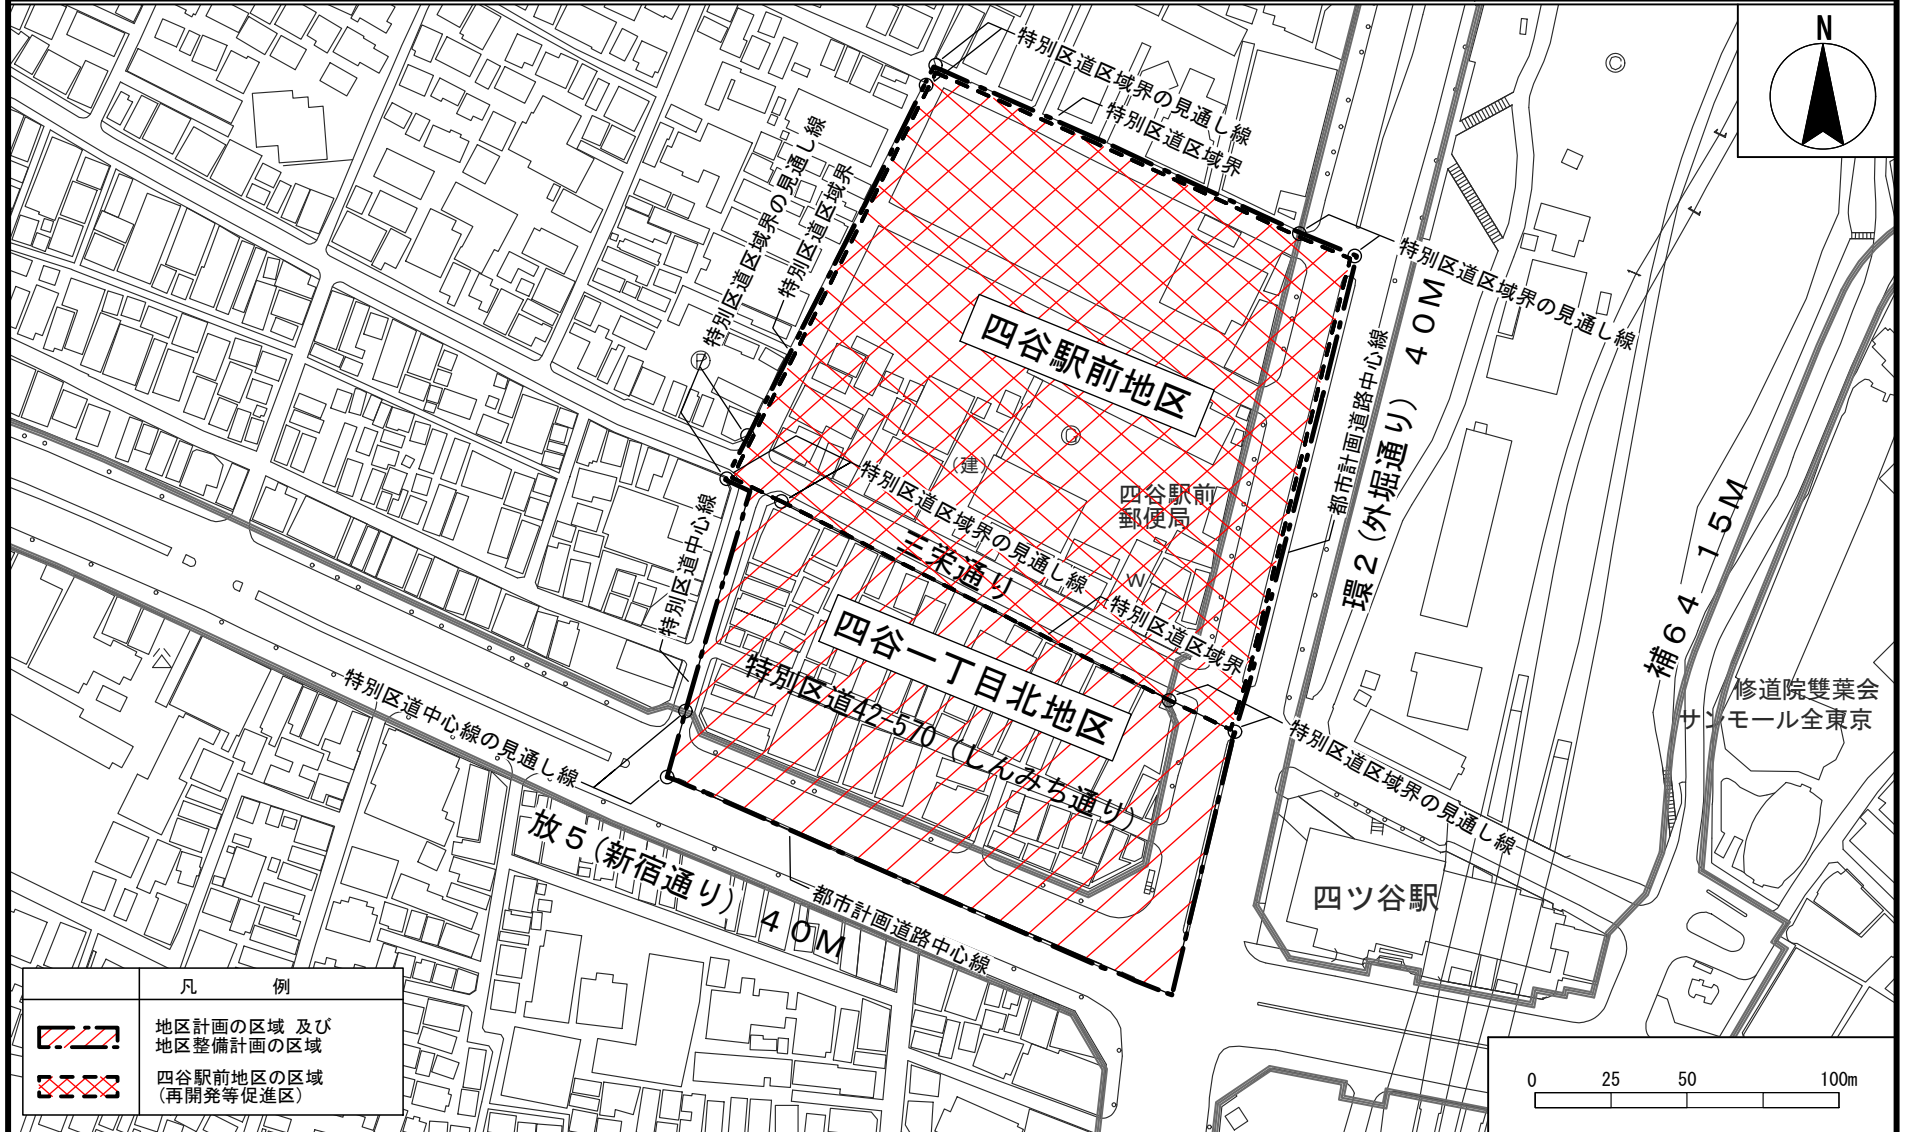


この地図は、東京都知事の承認を受けて、東京都縮尺2,500分の1の地形図（道路網図）を使用して作成したものである。ただし、計画線は都市計画道路の計画図から転記したものである。無断複製を禁ず。

(承認番号) MMT 利許第004号-9 平成24年7月25日
25都市基街測第92号 平成25年8月15日
25都市基交第173号 平成25年8月22日

東京都市計画地区計画 四谷駅周辺地区地区計画

計画図 2

[新宿区決定]

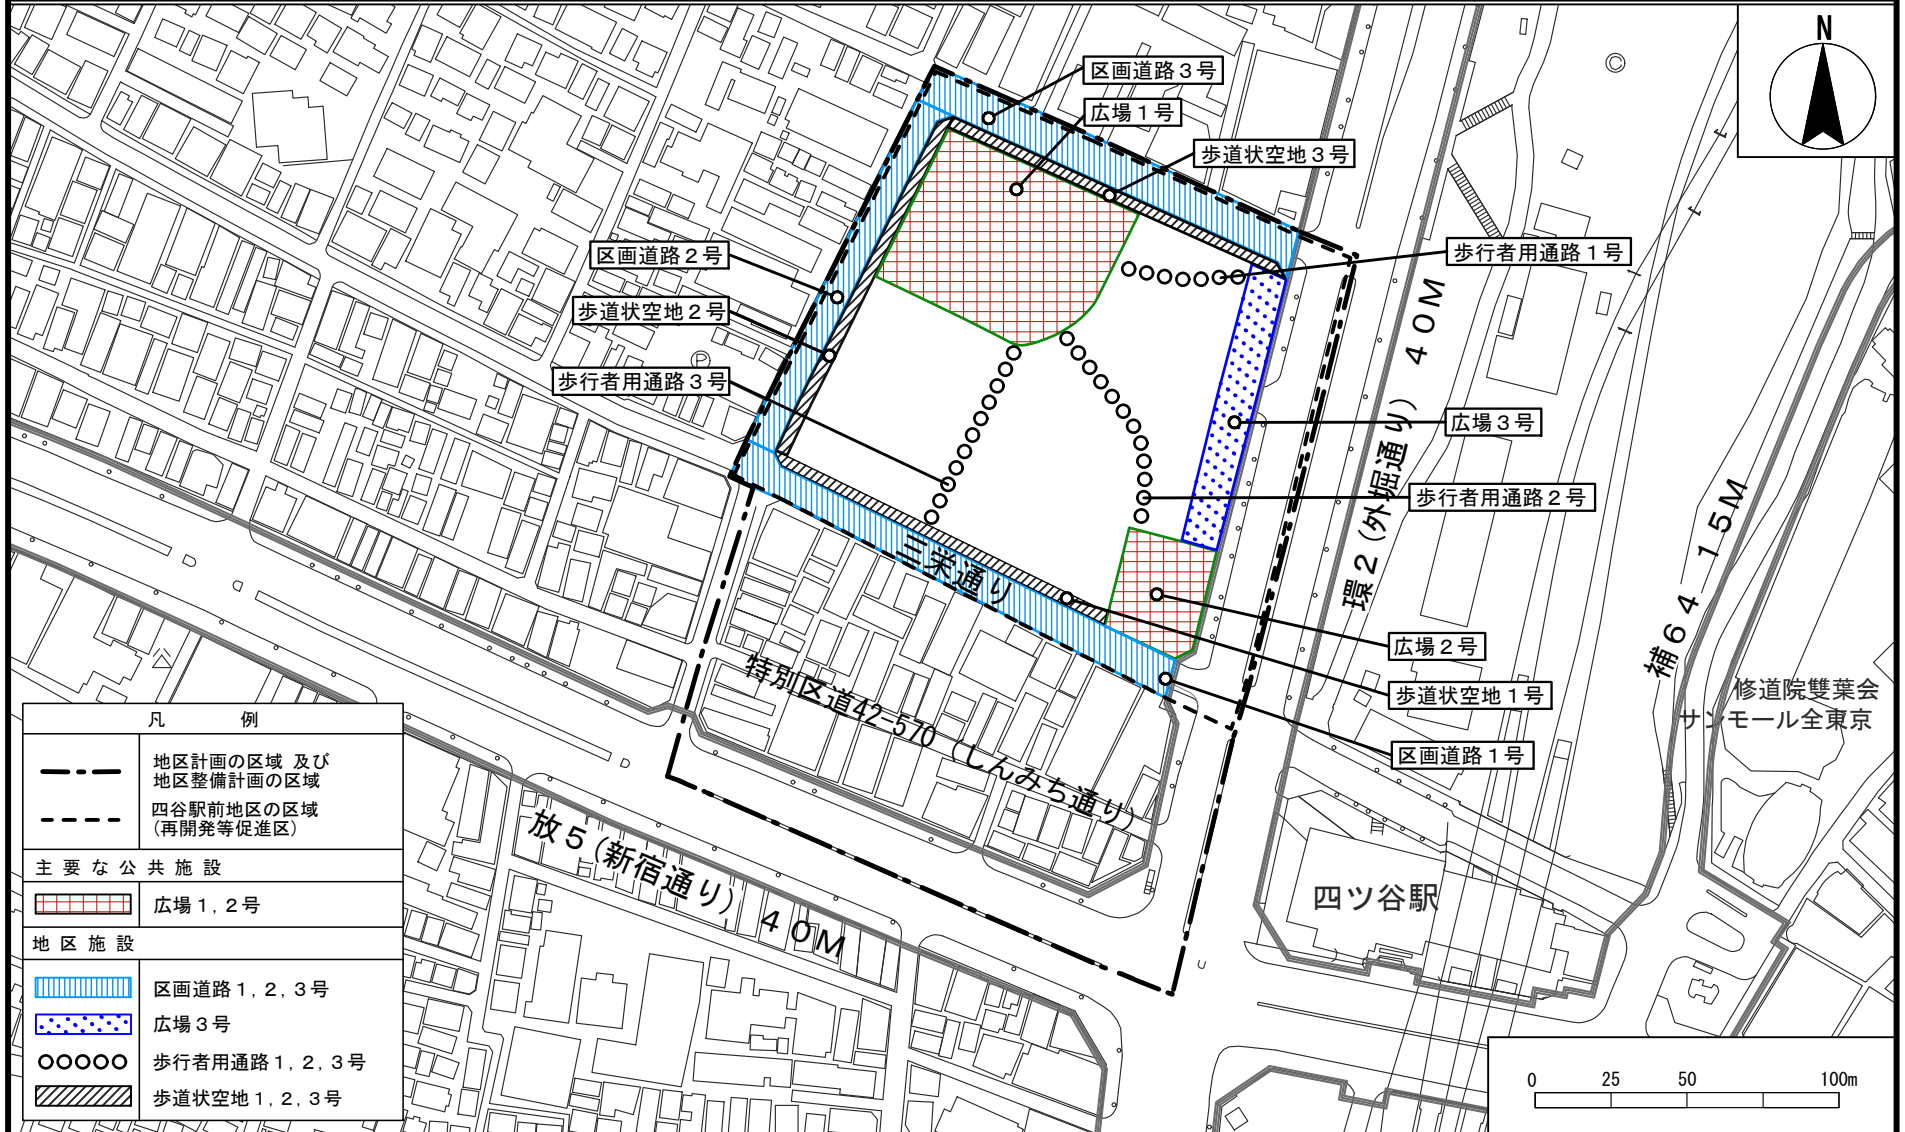


この地図は、東京都知事の承認を受けて、東京都縮尺2,500分の1の地形図（道路網図）を使用して作成したものである。ただし、計画線は都市計画道路の計画図から転記したものである。無断複製を禁ず。

(承認番号) MMT 利許第004号-9 平成24年7月25日
25都市基街測第92号 平成25年8月15日
25都市基交第173号 平成25年8月22日

東京都市計画地区計画
四谷駅周辺地区地区計画

計画図 3

[新宿区決定]

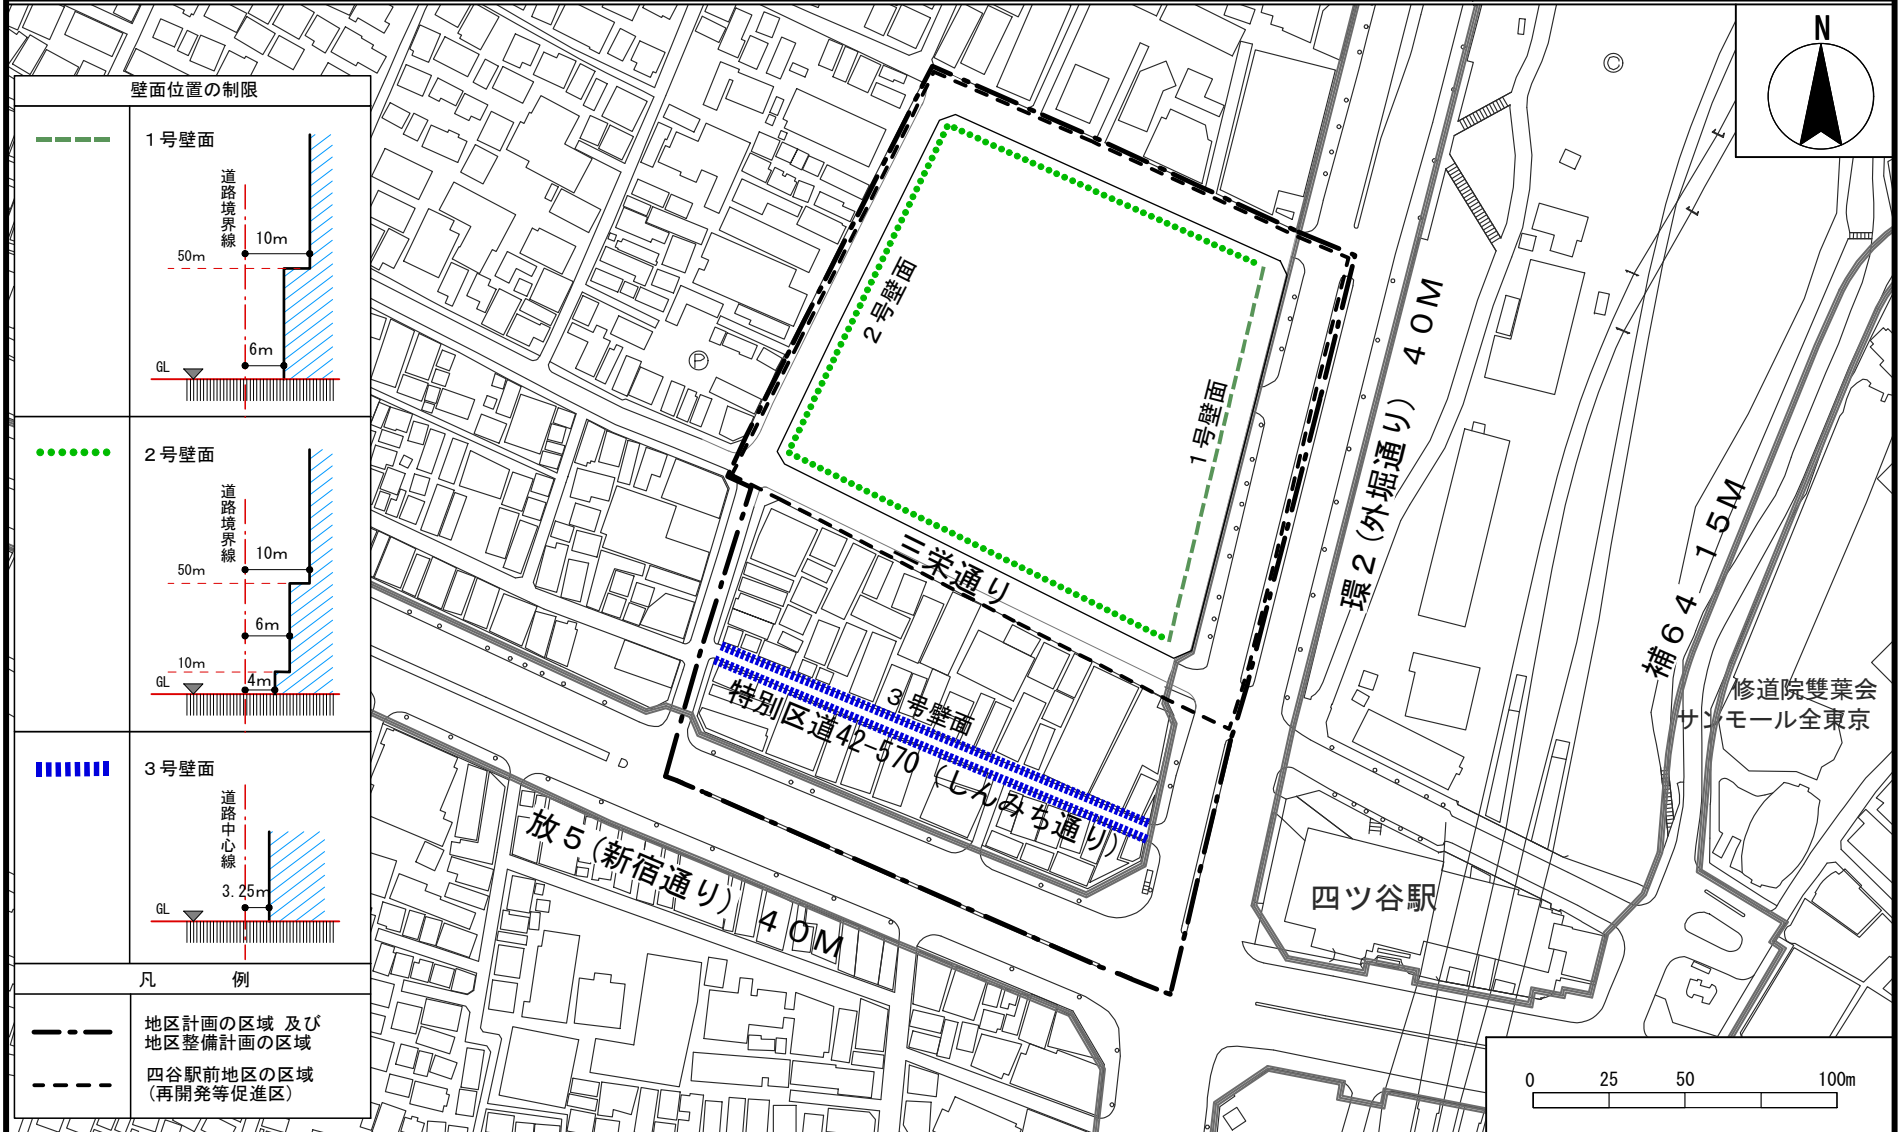

この地図は、東京都知事の承認を受けて、東京都縮尺2,500分の1の地形図(道路網図)を使用して作成したものである。ただし、計画線は都市計画道路の計画図から転記したものである。無断複製を禁ず。

(承認番号) MMT 利許第004号-9 平成24年7月25日
25都市基街測第92号 平成25年8月15日
25都市基交第173号 平成25年8月22日