



東京都市計画地区計画 歌舞伎町シネシティ広場周辺地区地区計画 総括図

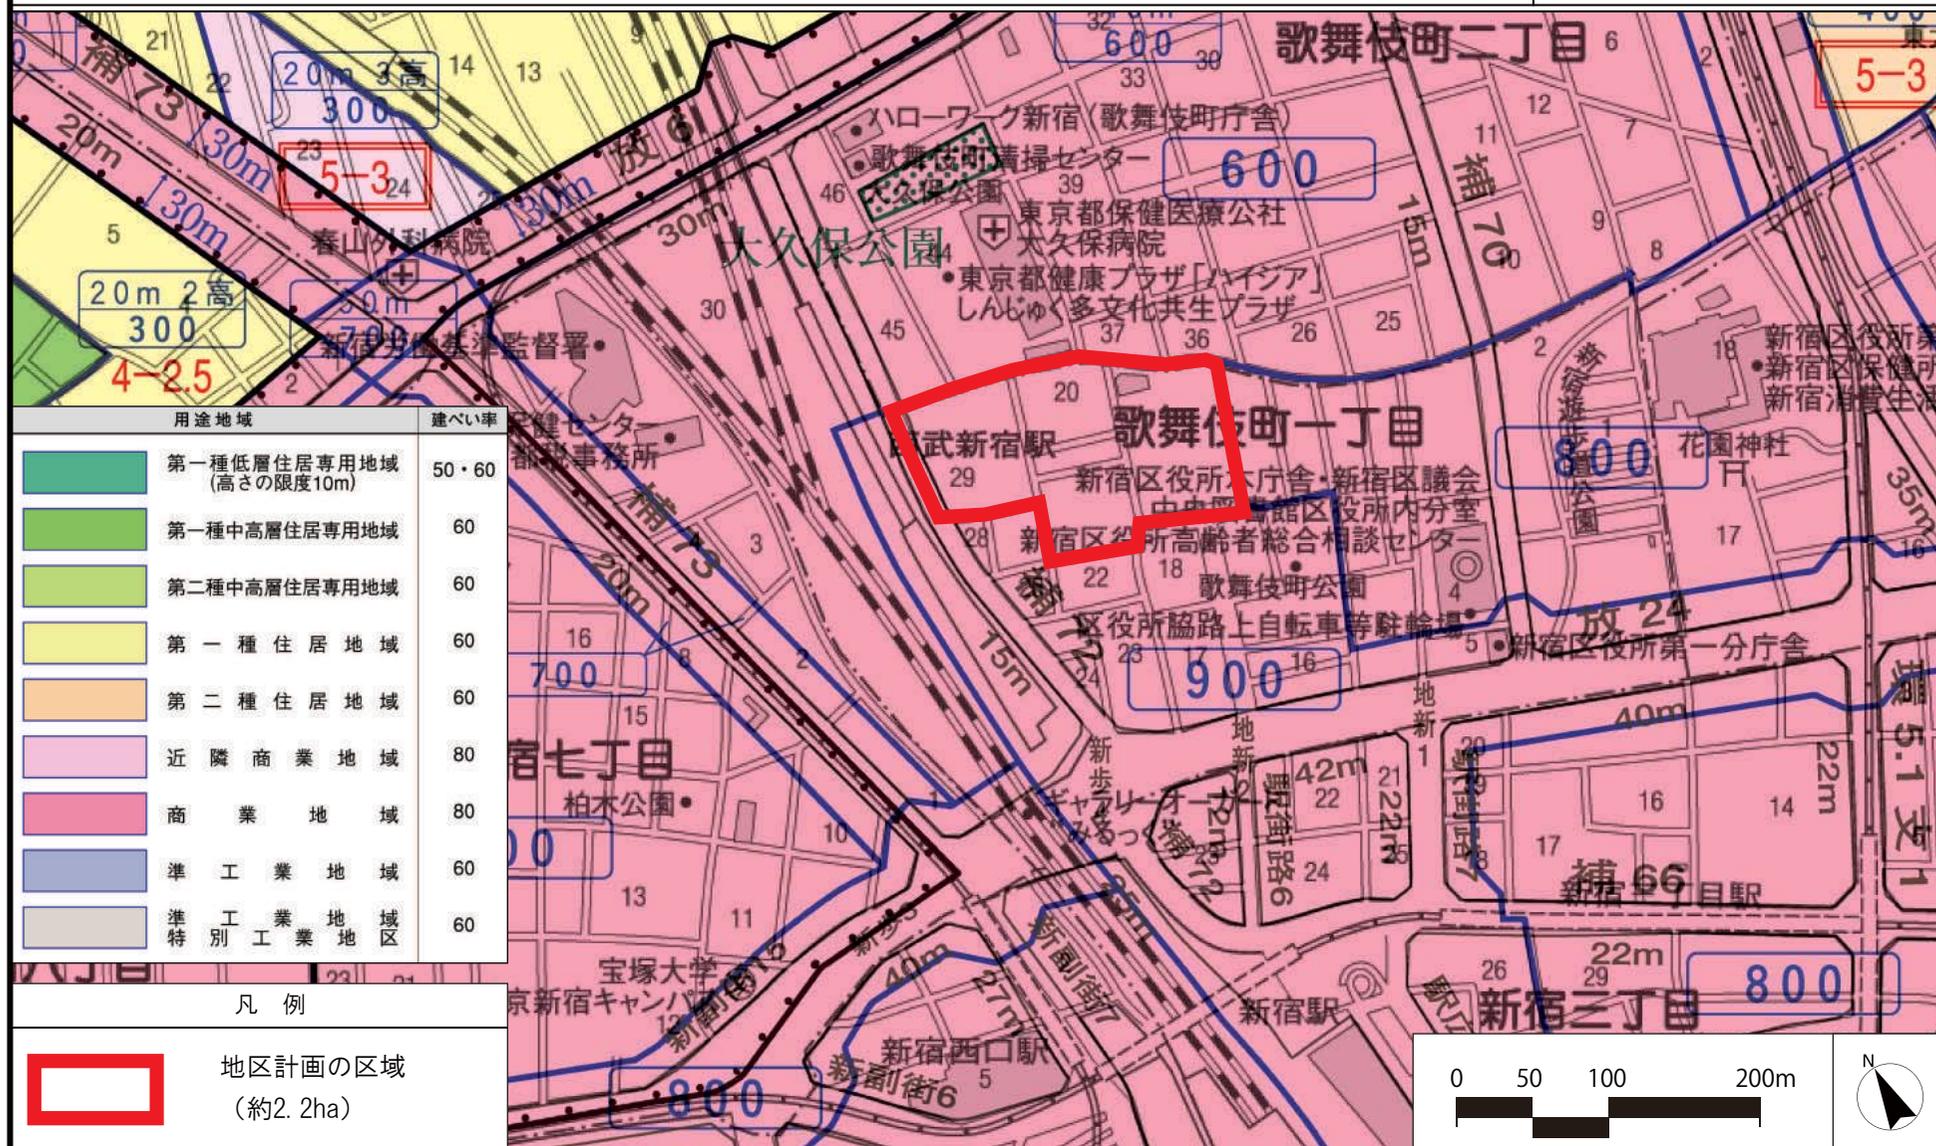

東京都市計画地区計画

歌舞伎町シネシティ広場周辺地区地区計画

計画図 1

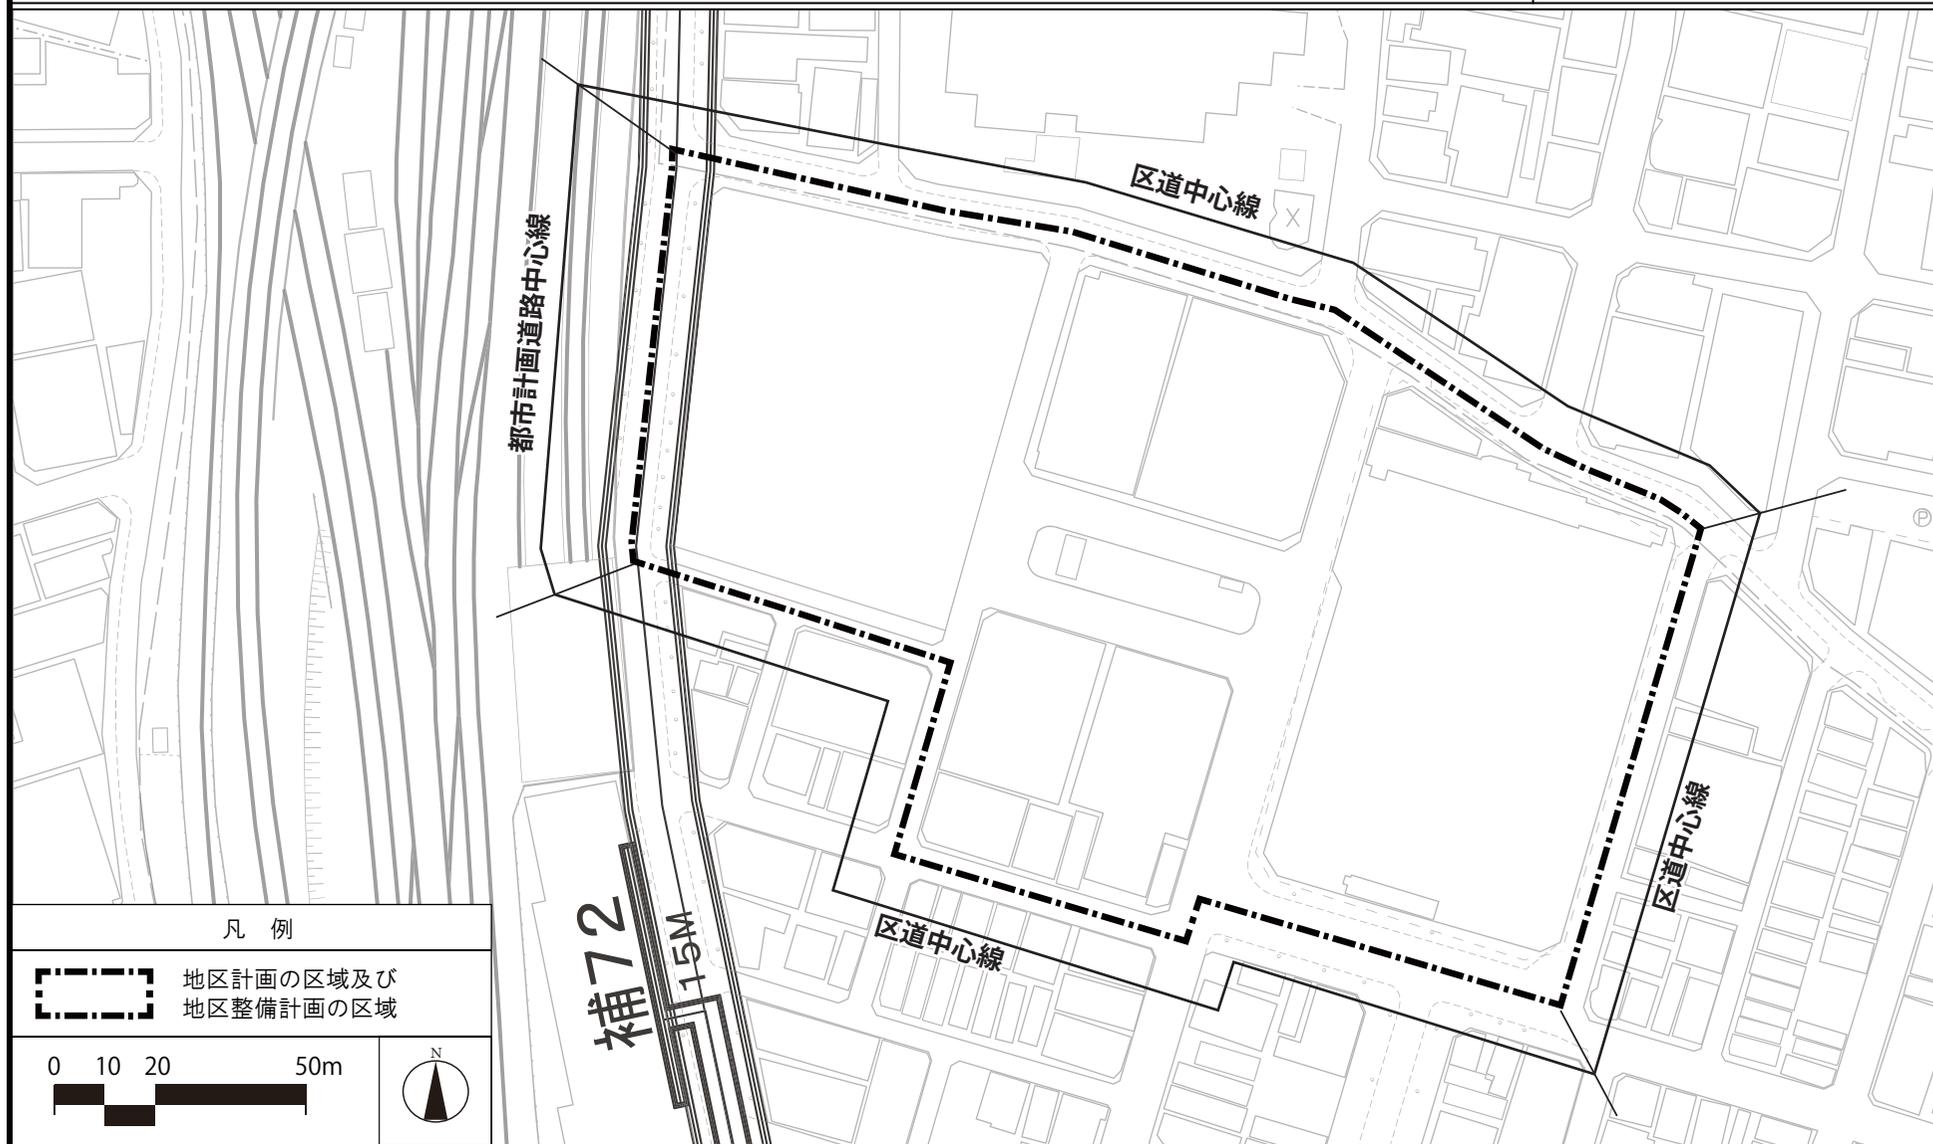


この地図は、東京都知事の承認を受けて、東京都縮尺 2,500 分の 1 地形図を利用して作成したものである。

(承認番号) 29 都市基交著第 184 号 平成 29 年 11 月 1 日

(承認番号) 29 都市基街都第 230 号 平成 29 年 11 月 15 日

東京都市計画地区計画 歌舞伎町シネシティ広場周辺地区地区計画

計画図 2

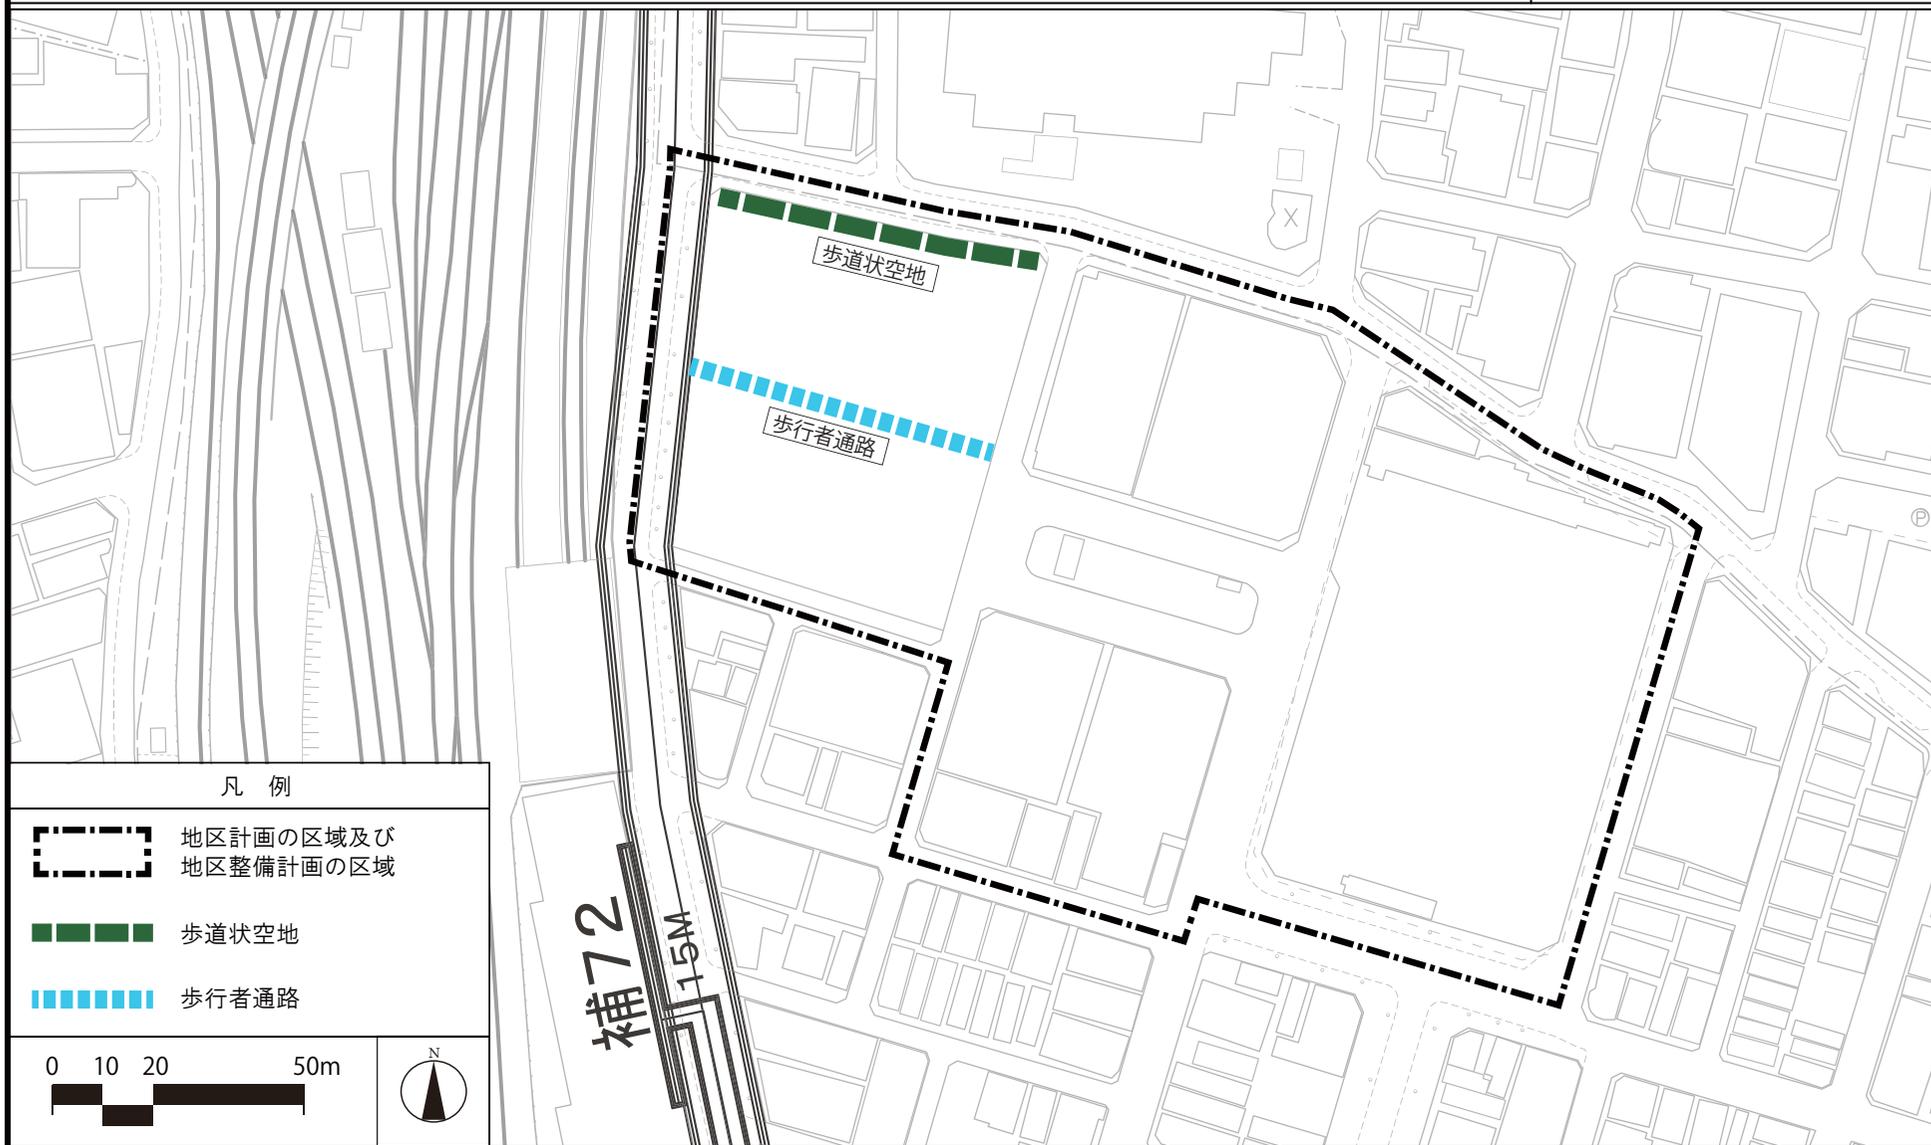

凡 例

地区計画の区域及び
地区整備計画の区域

歩道状空地

歩行者通路


0 10 20 50m



この地図は、東京都知事の承認を受けて、東京都縮尺 2,500 分の 1 地形図を利用して作成したものである。
(承認番号) 29 都市基交著第 184 号 平成 29 年 11 月 1 日
(承認番号) 29 都市基街都第 230 号 平成 29 年 11 月 15 日


東京都市計画地区計画 歌舞伎町シネシティ広場周辺地区地区計画

計画図 3

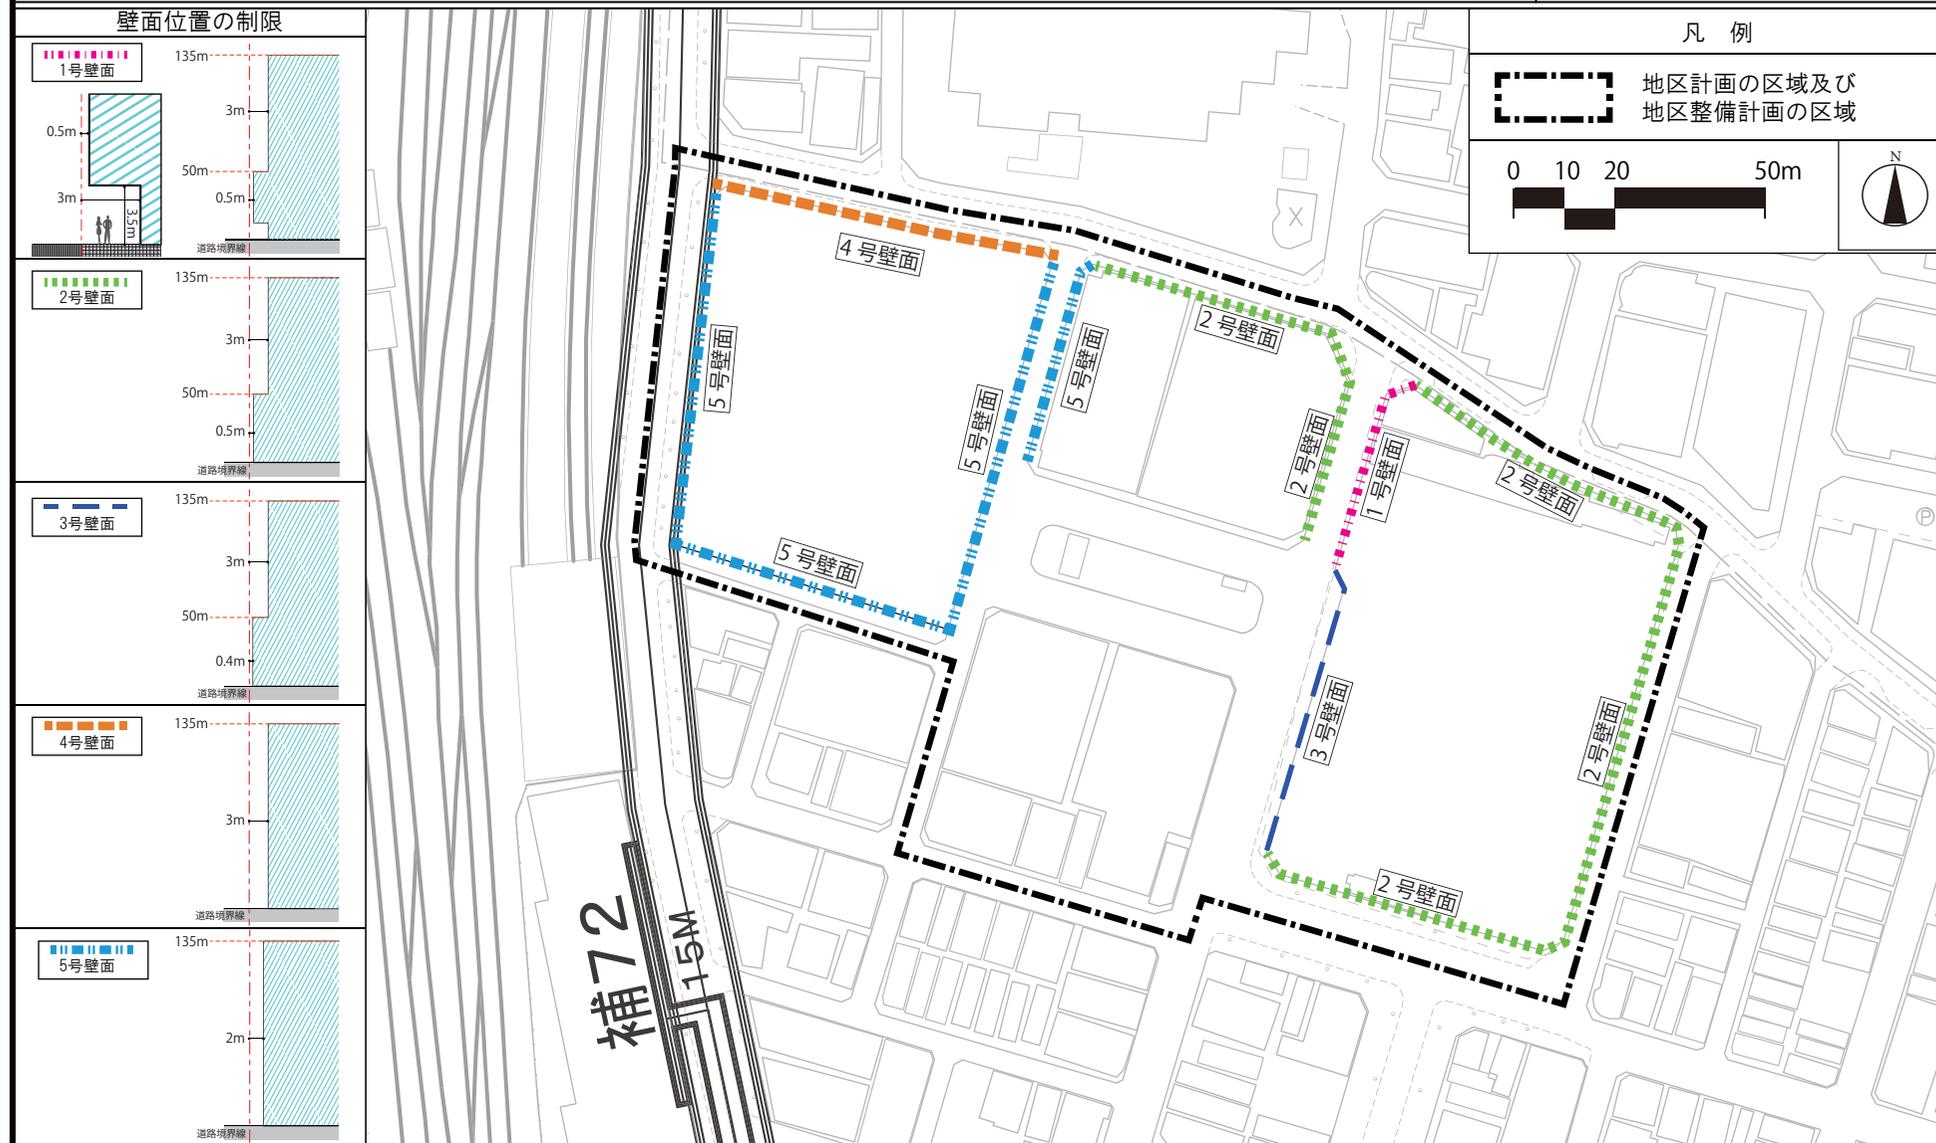

この地図は、東京都知事の承認を受けて、東京都縮尺 2,500 分の 1 地形図を利用して作成したものである。
 (承認番号) 29 都市基交著第 184 号 平成 29 年 11 月 1 日
 (承認番号) 29 都市基街都第 230 号 平成 29 年 11 月 15 日

東京都市計画地区計画 歌舞伎町シネシティ広場周辺地区地区計画 方針附図

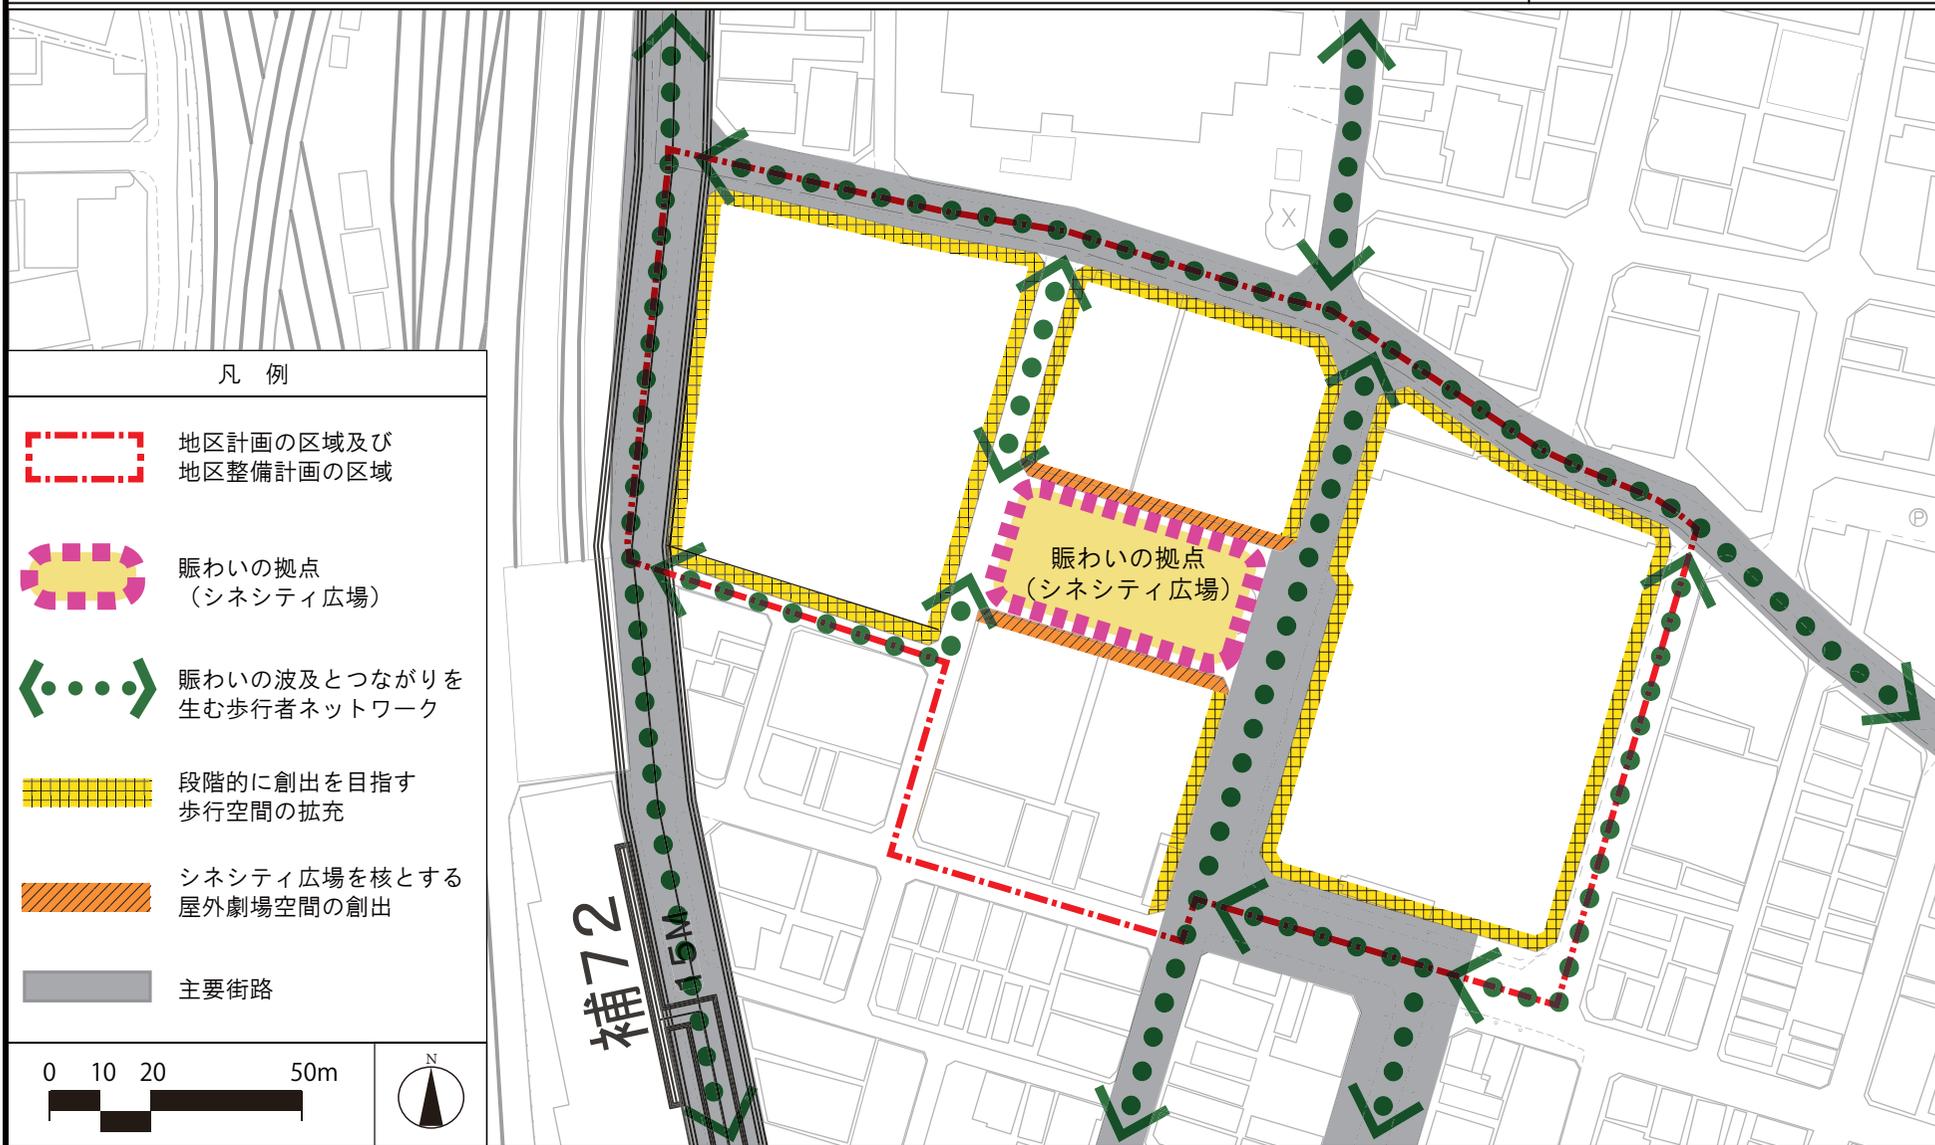

この地図は、東京都知事の承認を受けて、東京都縮尺 2,500 分の 1 地形図を利用して作成したものである。
 (承認番号) 29 都市基交著第 184 号 平成 29 年 11 月 1 日
 (承認番号) 29 都市基街都第 230 号 平成 29 年 11 月 15 日