


東京都市計画第一種市街地再開発事業  
西新宿三丁目西地区第一種市街地再開発事業

計画図1 施行区域図

〔新宿区決定〕



この地図は、東京都知事の承認を受けて、東京都縮尺2,500分の1地形図を利用して作成したものである。無断複製を禁ずる。  
(承認番号) 29都市基交著第254号・29都市基交測第120号 (承認番号) 28都市基街都第255号、平成28年12月15日

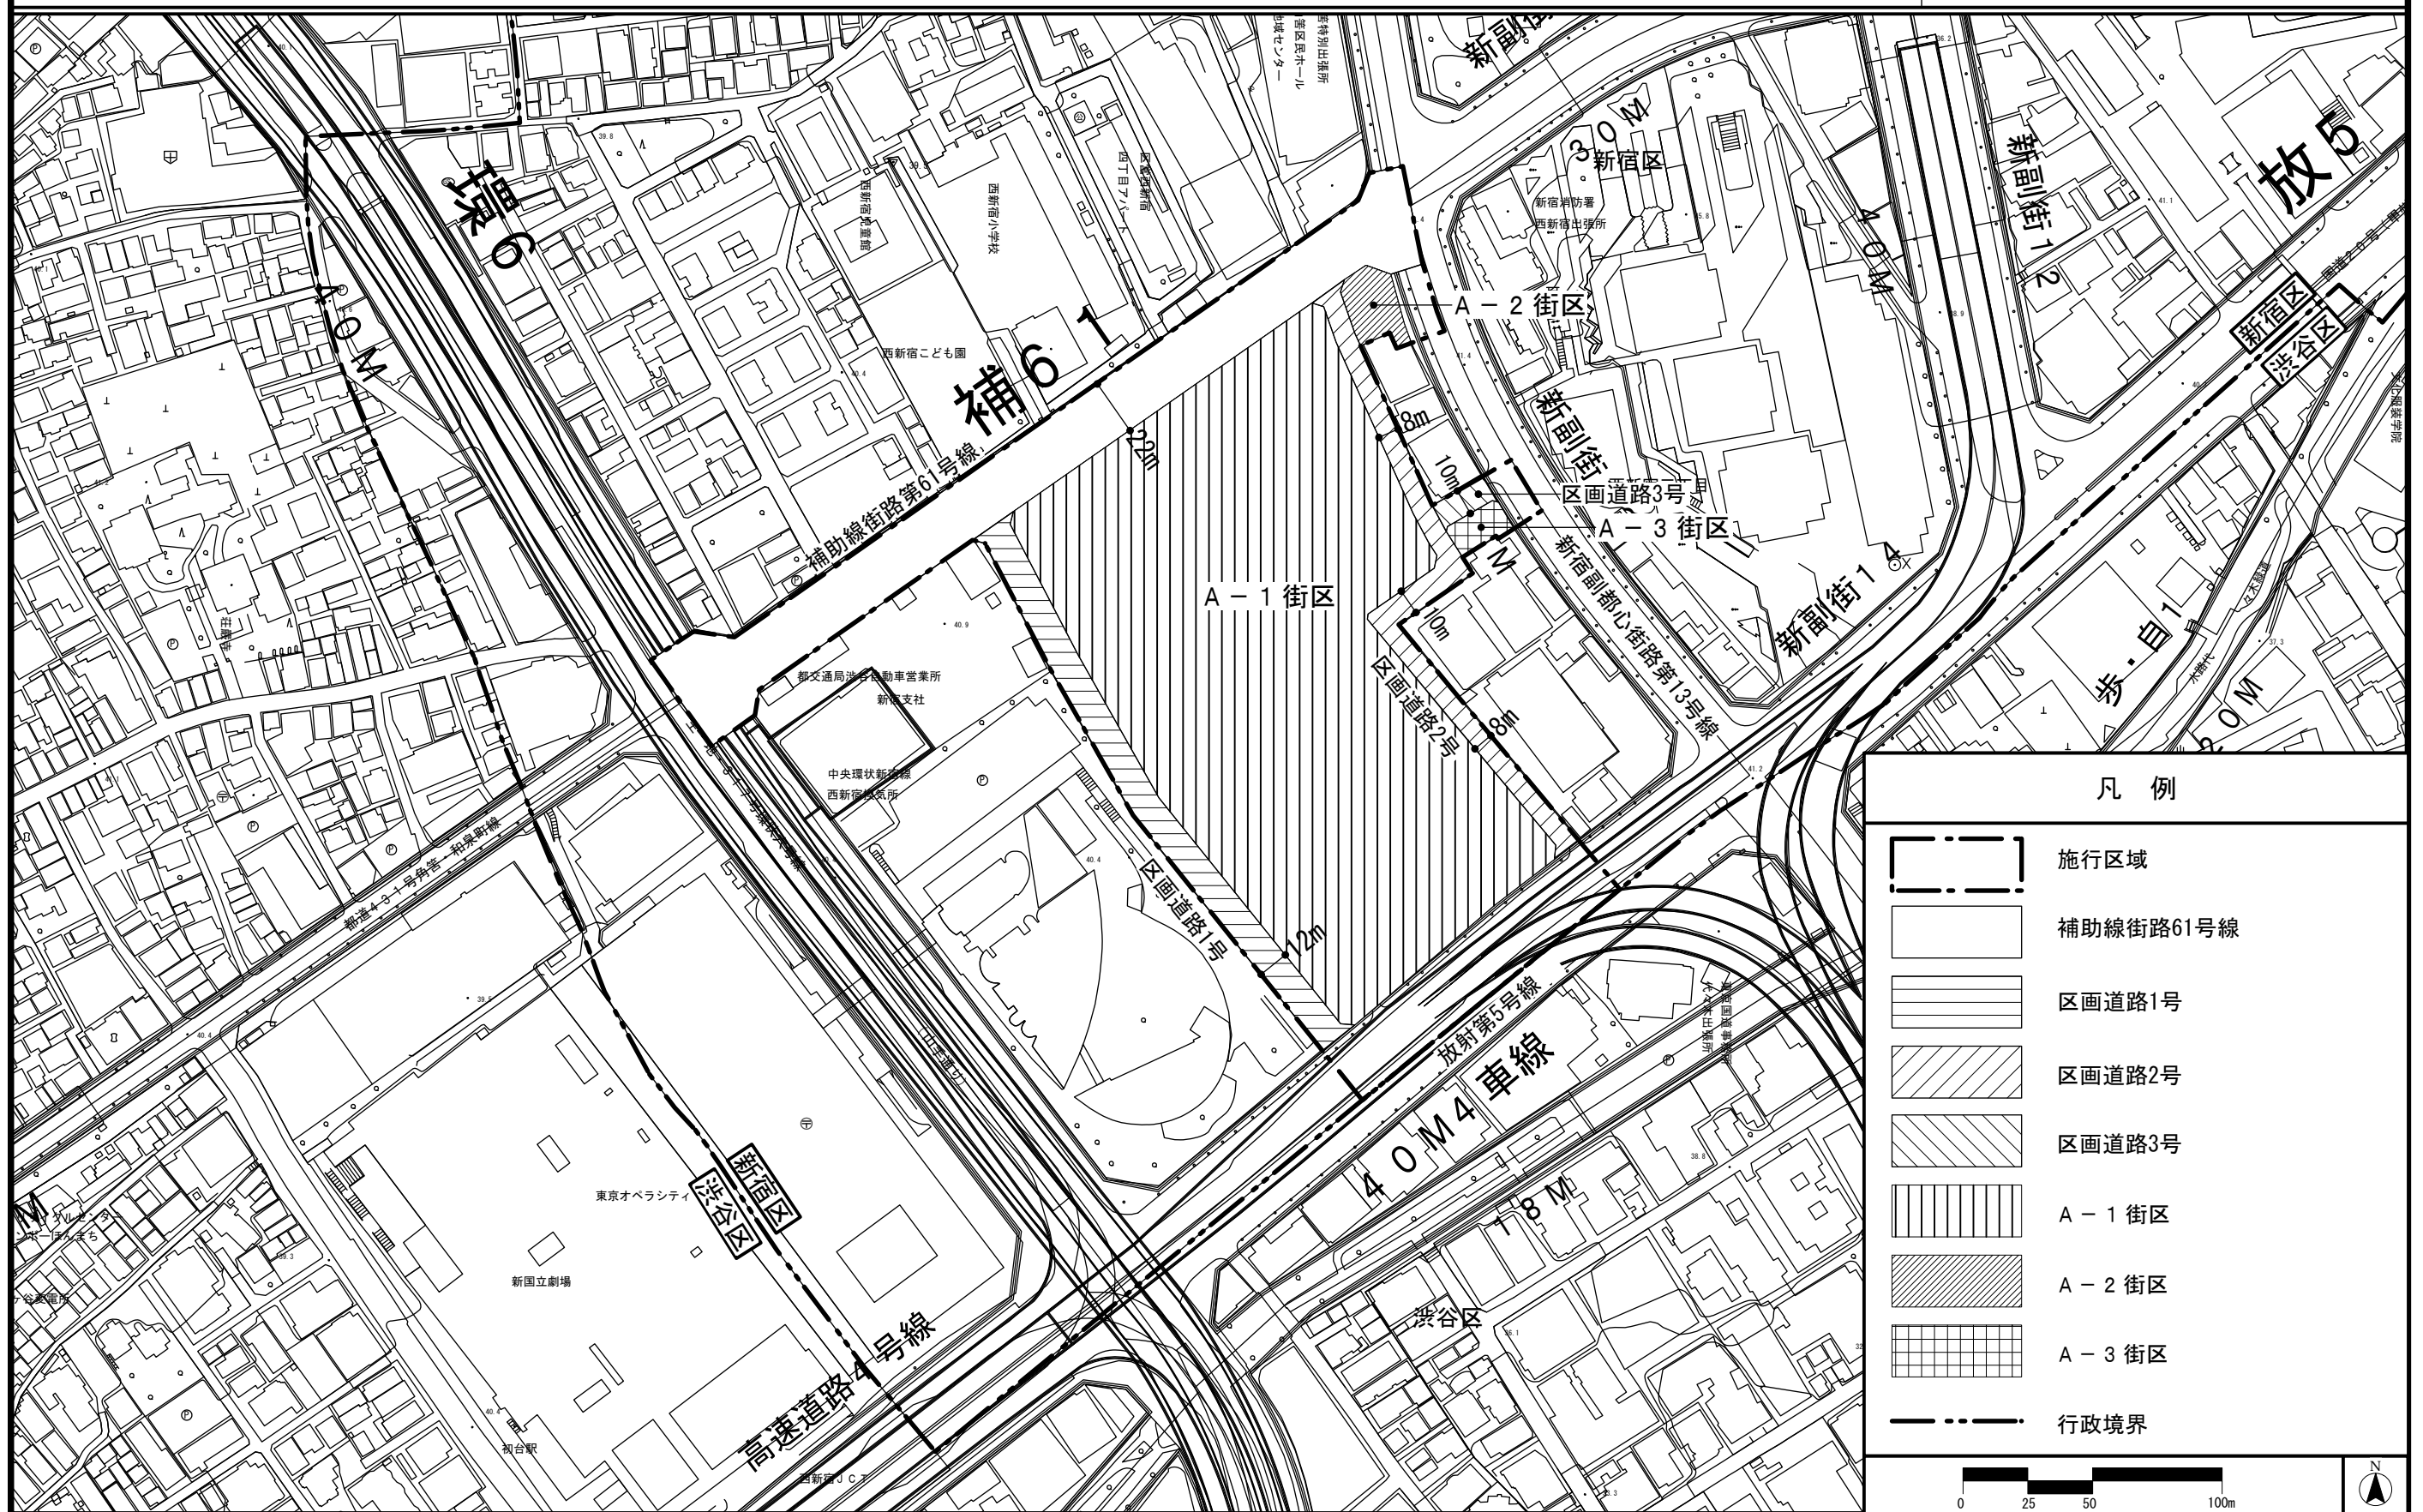


この地図は、東京都知事の承認を受けて、東京都縮尺2,500分の1地形図を利用して作成したものである。無断複製を禁ずる。  
(承認番号) 29都市基交著第254号・29都市基交測第120号 (承認番号) 28都市基街都第255号、平成28年12月15日

東京都市計画第一種市街地再開発事業  
西新宿三丁目西地区第一種市街地再開発事業

計画図3

建物の高さの限度・  
壁面の位置の制限図

〔新宿区決定〕

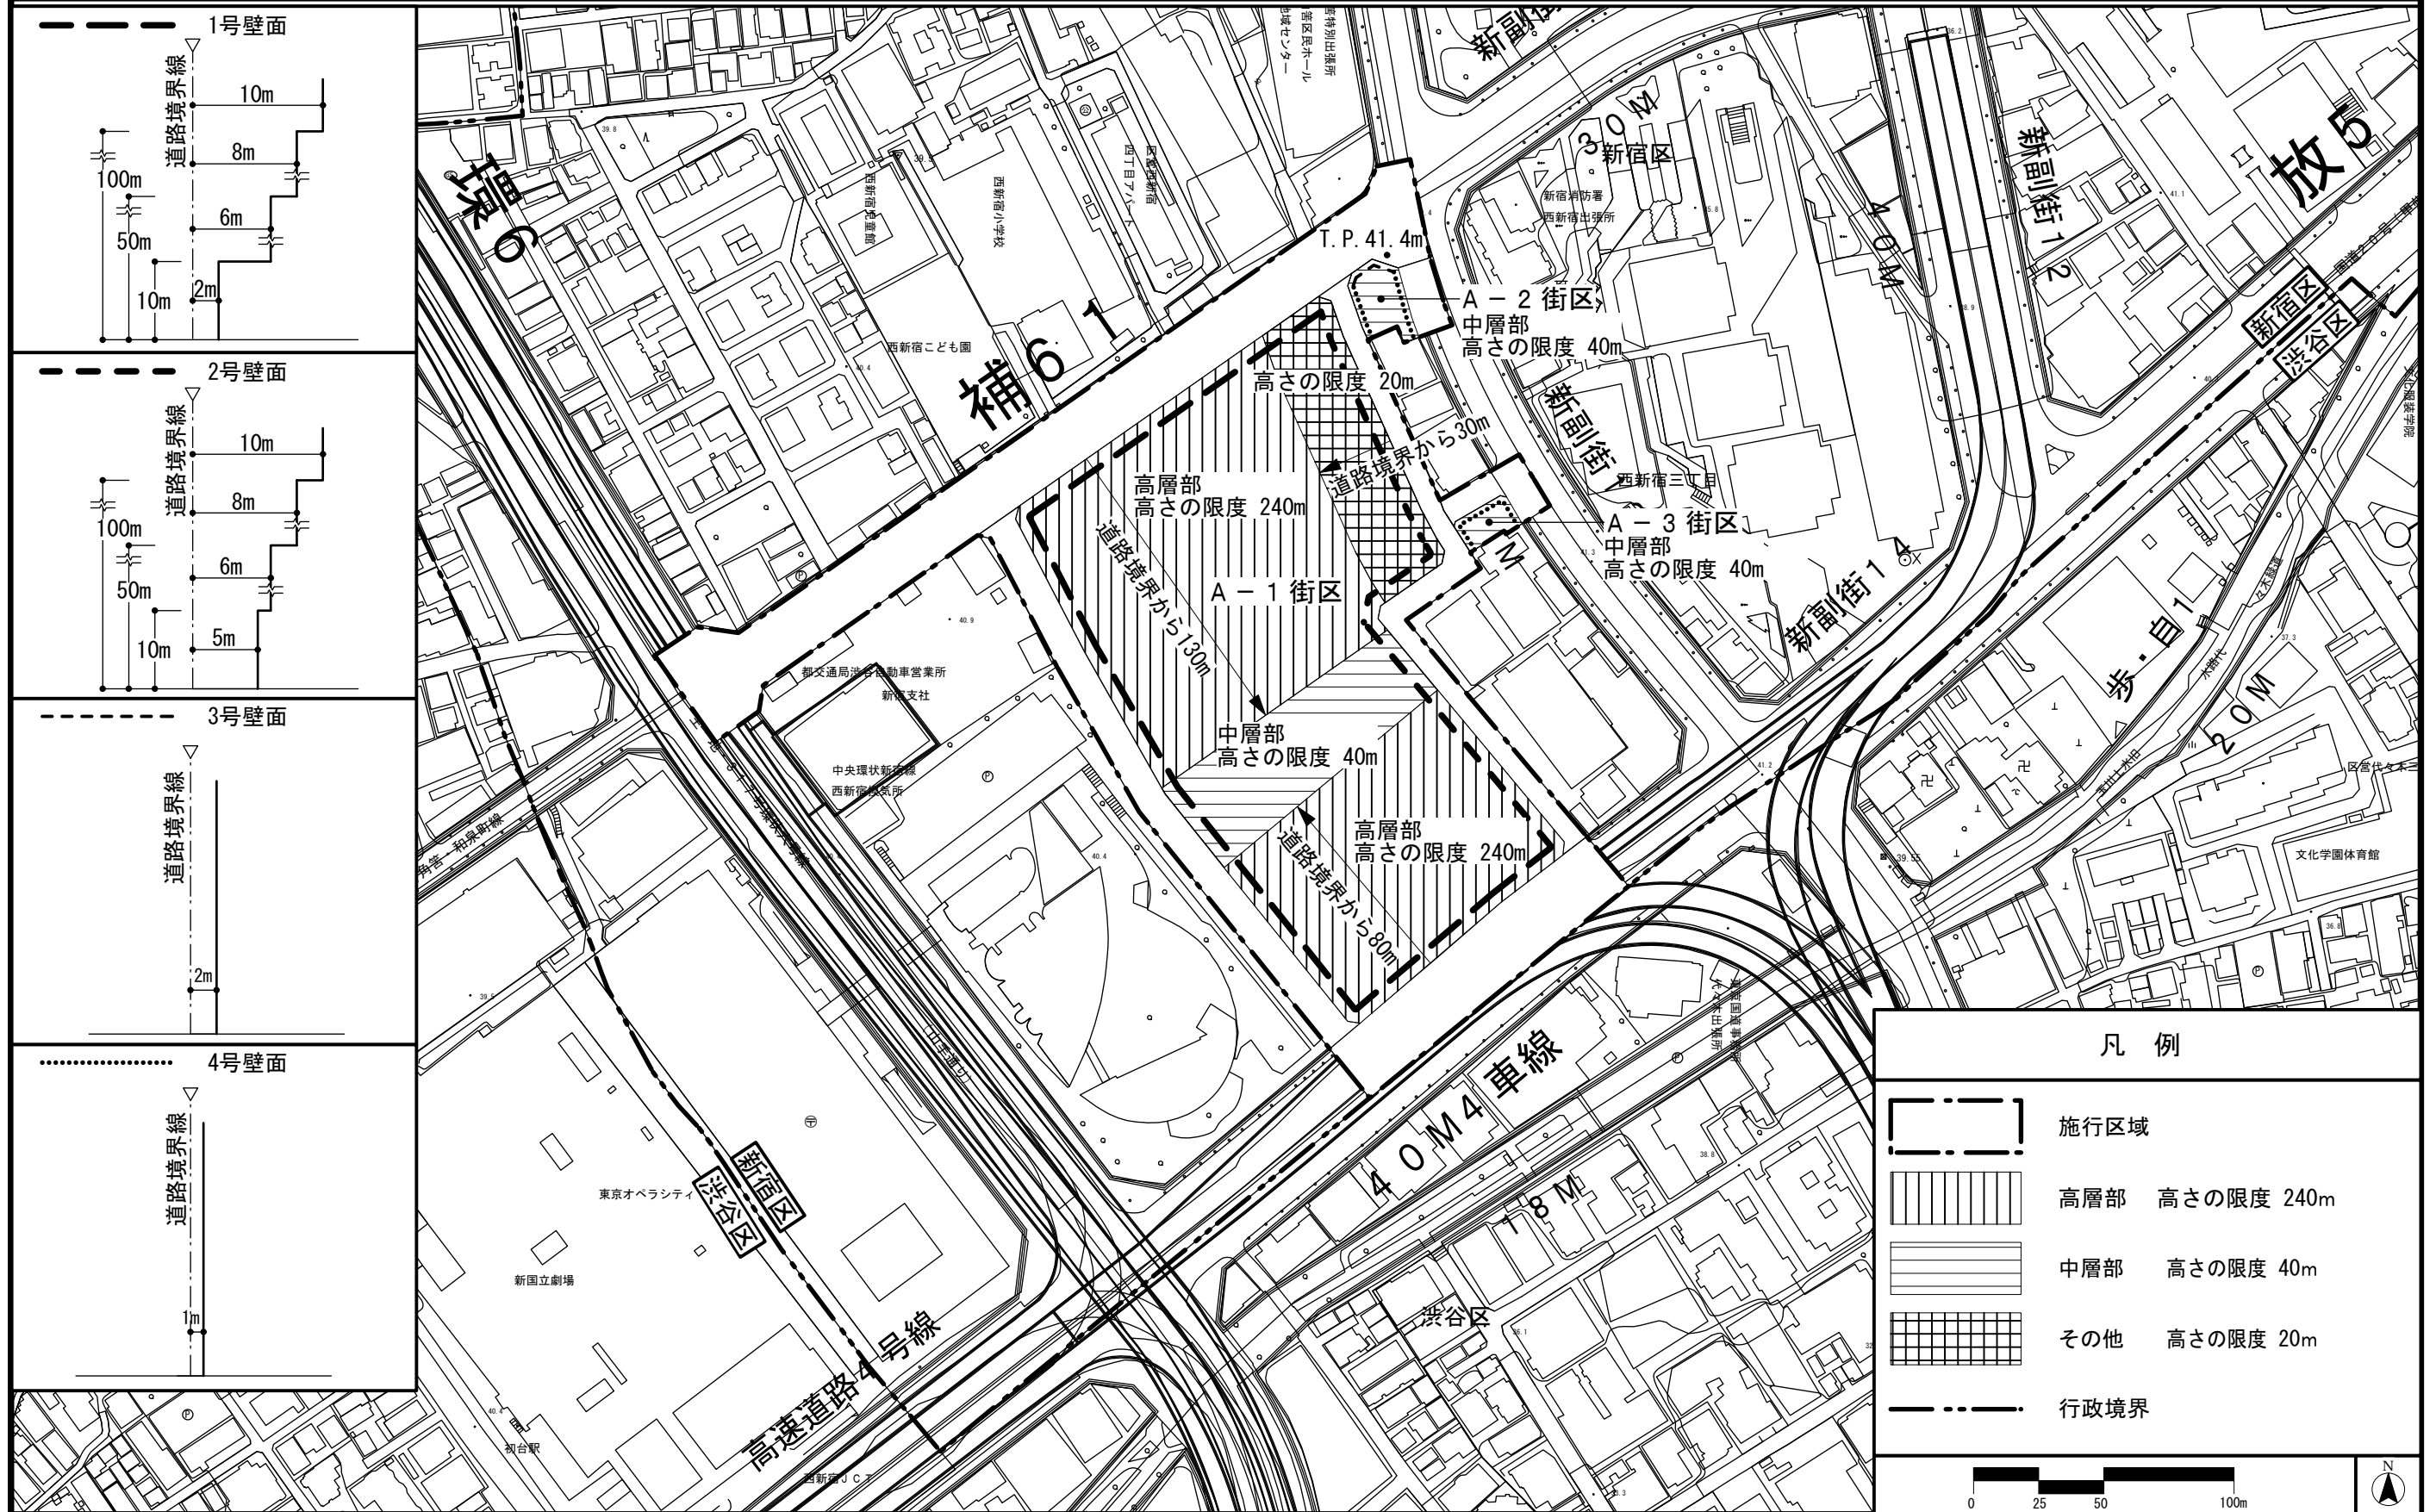

この地図は、東京都知事の承認を受けて、東京都縮尺2,500分の1地形図を利用して作成したものである。無断複製を禁ずる。  
(承認番号) 29都市基交著第254号・29都市基交測第120号 (承認番号) 28都市基街都第255号、平成28年12月15日