



# 「ちびっこ広場」再整備の概要（整備前後の比較）

< 再整備前 >

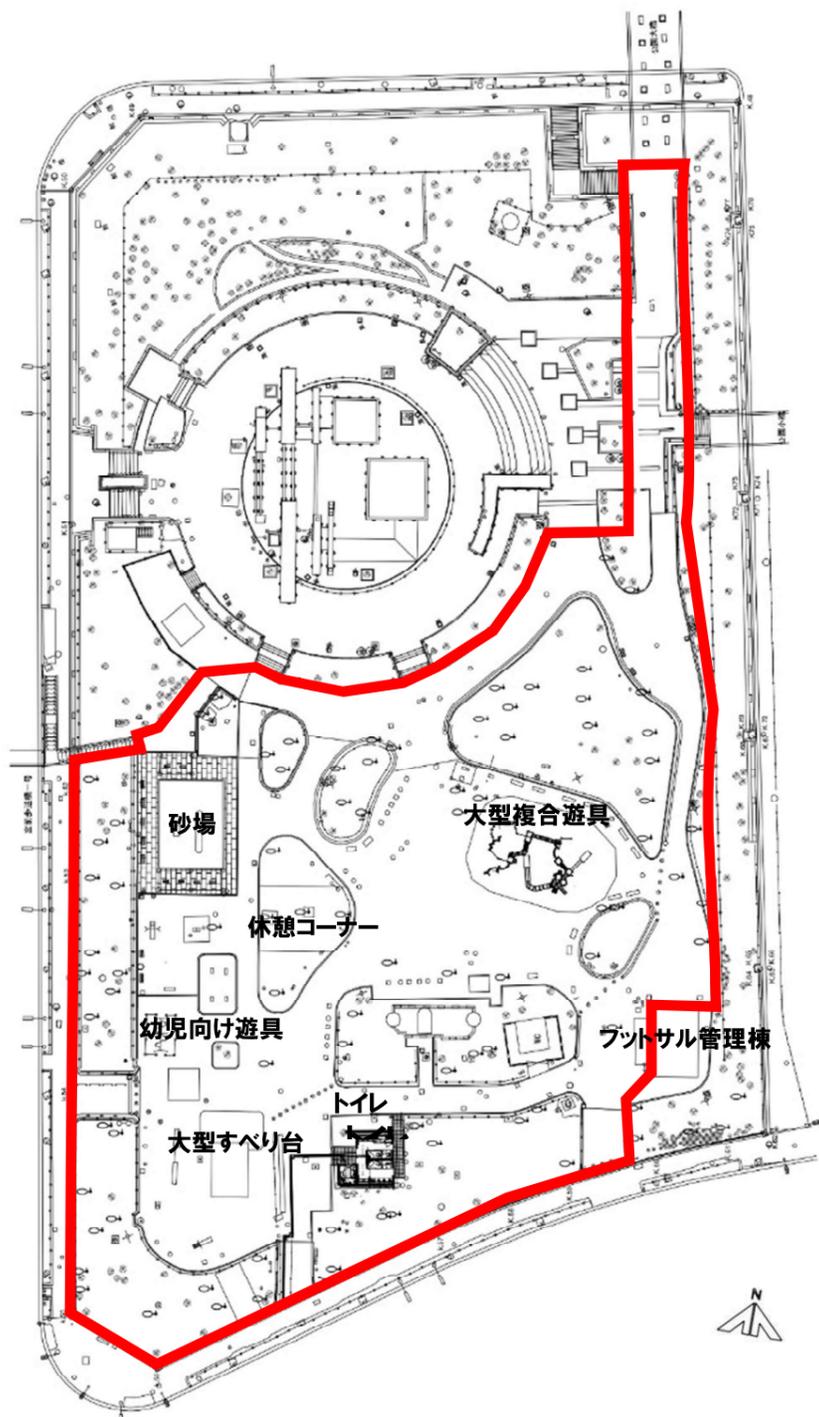

< 再整備後 >

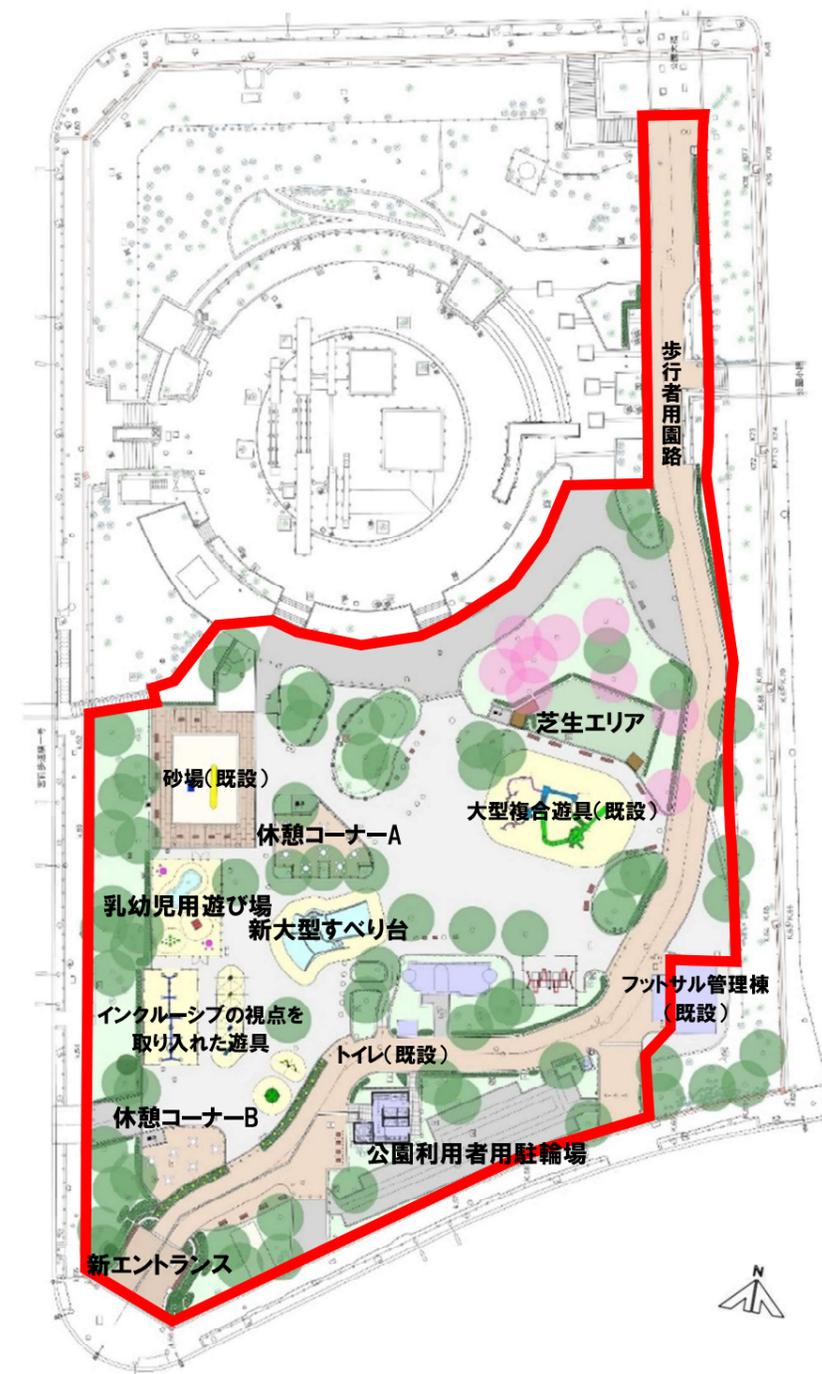

 再整備区域

# 「ちびっこ広場」再整備の概要（主な整備内容）

## ●乳幼児用遊び場の新設



整備イメージ

## ●休憩コーナーA付近から新エントランス方向を望む




整備イメージ

## ●安全性向上を図るため、歩行者用園路と遊具エリアを分離

## ●大型すべり台の再整備



現在の大型すべり台

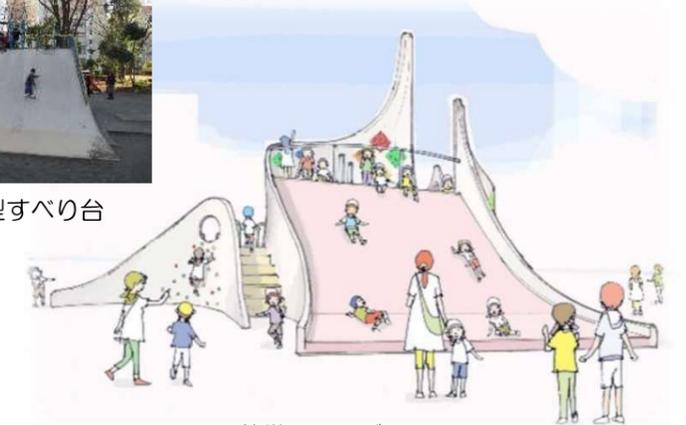


整備イメージ

## ●だれもが遊べるインクルーシブの視点を取り入れた遊具の設置



整備イメージ

## ●まちに開かれた新たなエントランスの創出

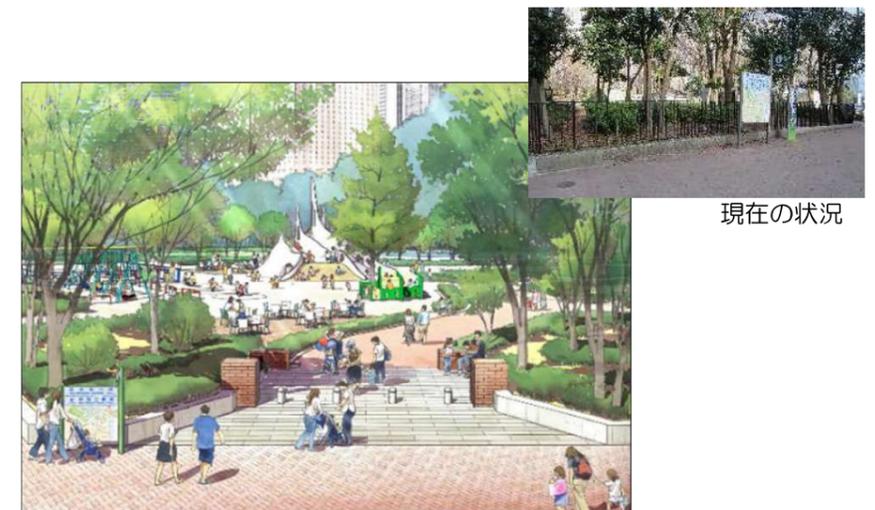

整備イメージ

現在の状況

