


# 整備対象区域の完成後平面図【例】

(任意の協議の場合は「現況平面図」)

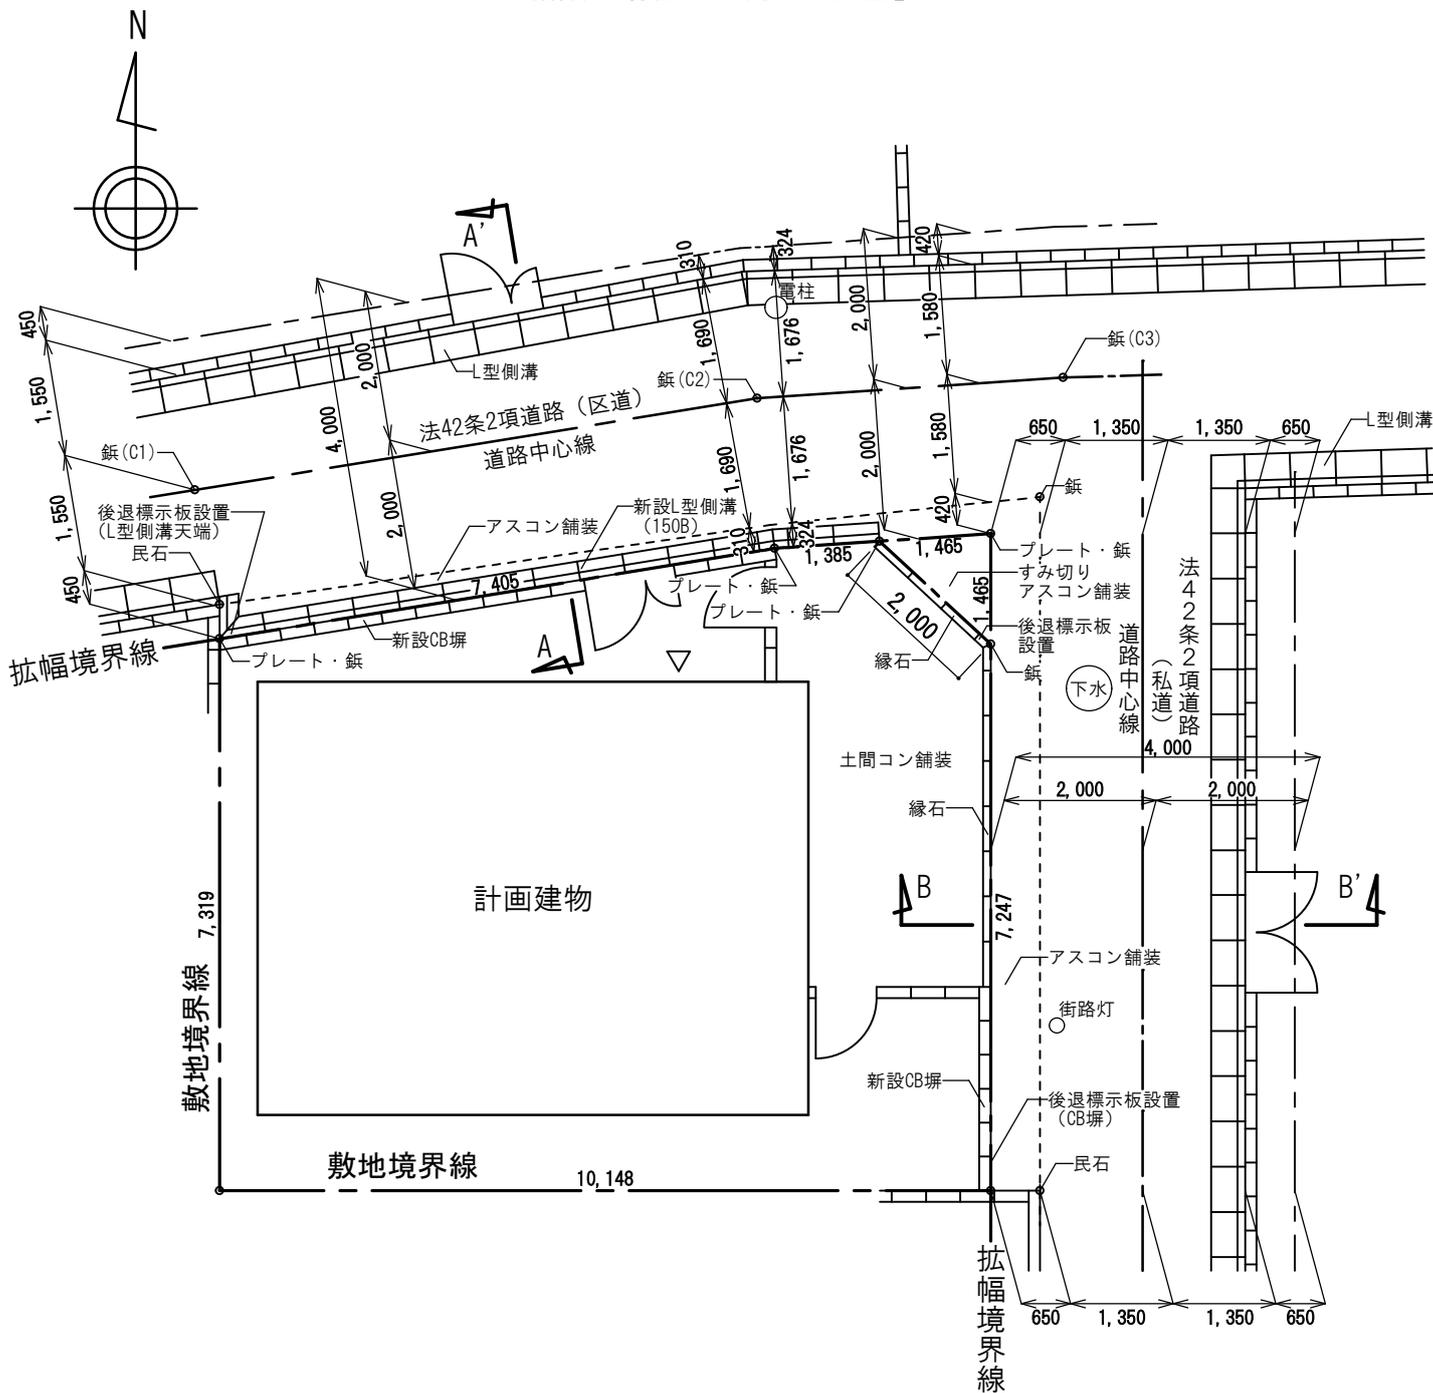

完成後平面図 S=1/100

- ※L型側溝、縁石、ブロック塀等で後退した位置を明確にしてください。
- また、既存の位置（後退前の位置）を記載してください。
- ※電柱、街路灯等の位置を記載してください。
- ※接道長さを記載してください。
- ※すみ切りがある場合は、すみ切りの3辺の長さを記載してください。
- ※後退標示板の位置を記載してください。