

「乳幼児等休憩施設」設置工事 仮囲い設置のお知らせ


日頃より、新宿区の公園事業にご協力いただきまして誠にありがとうございます。

この度、花のもり等整備工事において「乳幼児等休憩施設」の設置工事を行うため、新たに仮囲いを設置し、園内の一部を閉鎖させていただきます。皆様には何かとご不便をおかけするとは思いますが、何卒ご理解とご協力の程、お願い申し上げます。

仮囲い設置期間

令和7年2月3日(月)～令和7年4月中旬

※天候等の理由により前後する可能性があります。

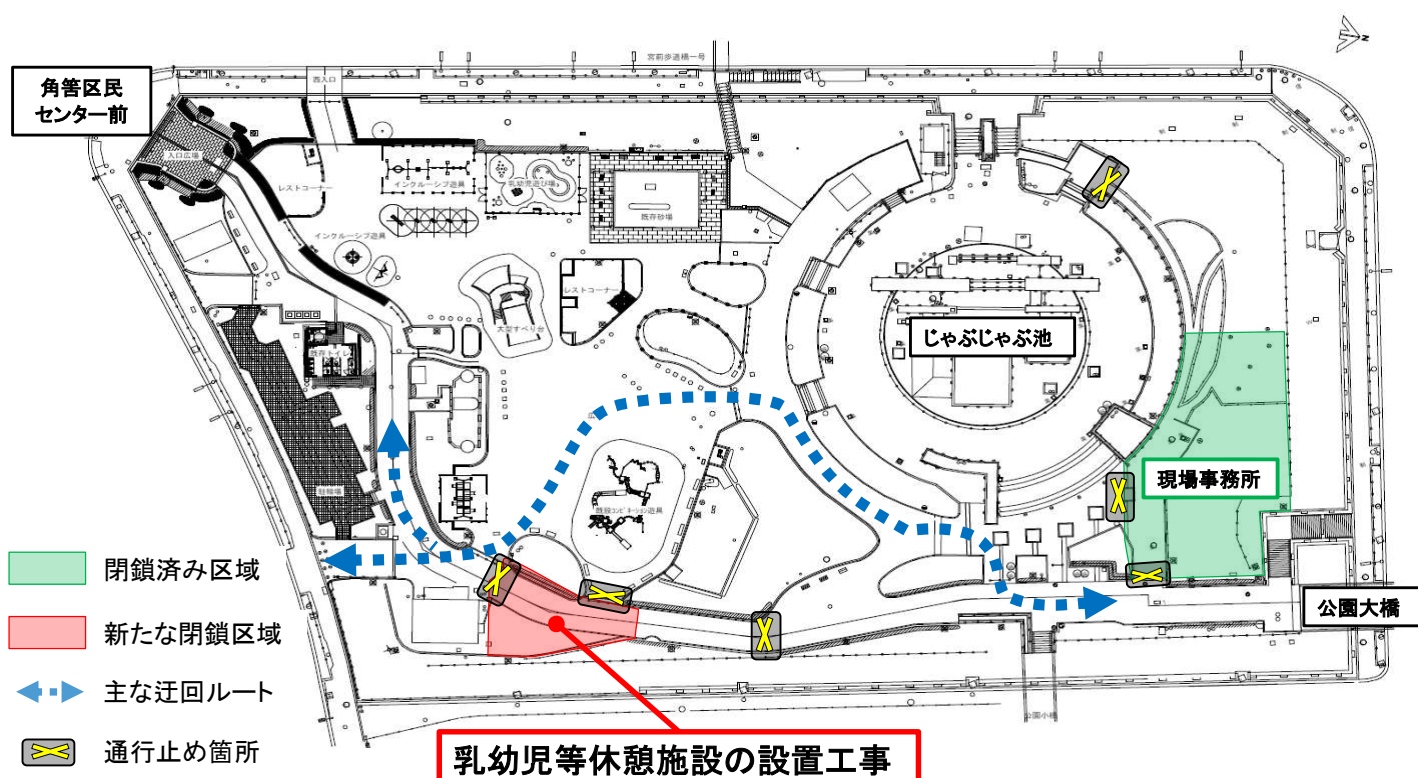

施 工 業 者 株式会社昭和造園 新宿営業所 担当：山崎（やまざき）
電話：03-3351-7843

※工事についての問い合わせはこちらをお願いします。

問 合 せ 先 新宿区みどり土木部みどり公園課
連絡先：公園計画係 内山
電話：03-5273-3915
FAX：03-3209-5595