


特殊舗装種別図

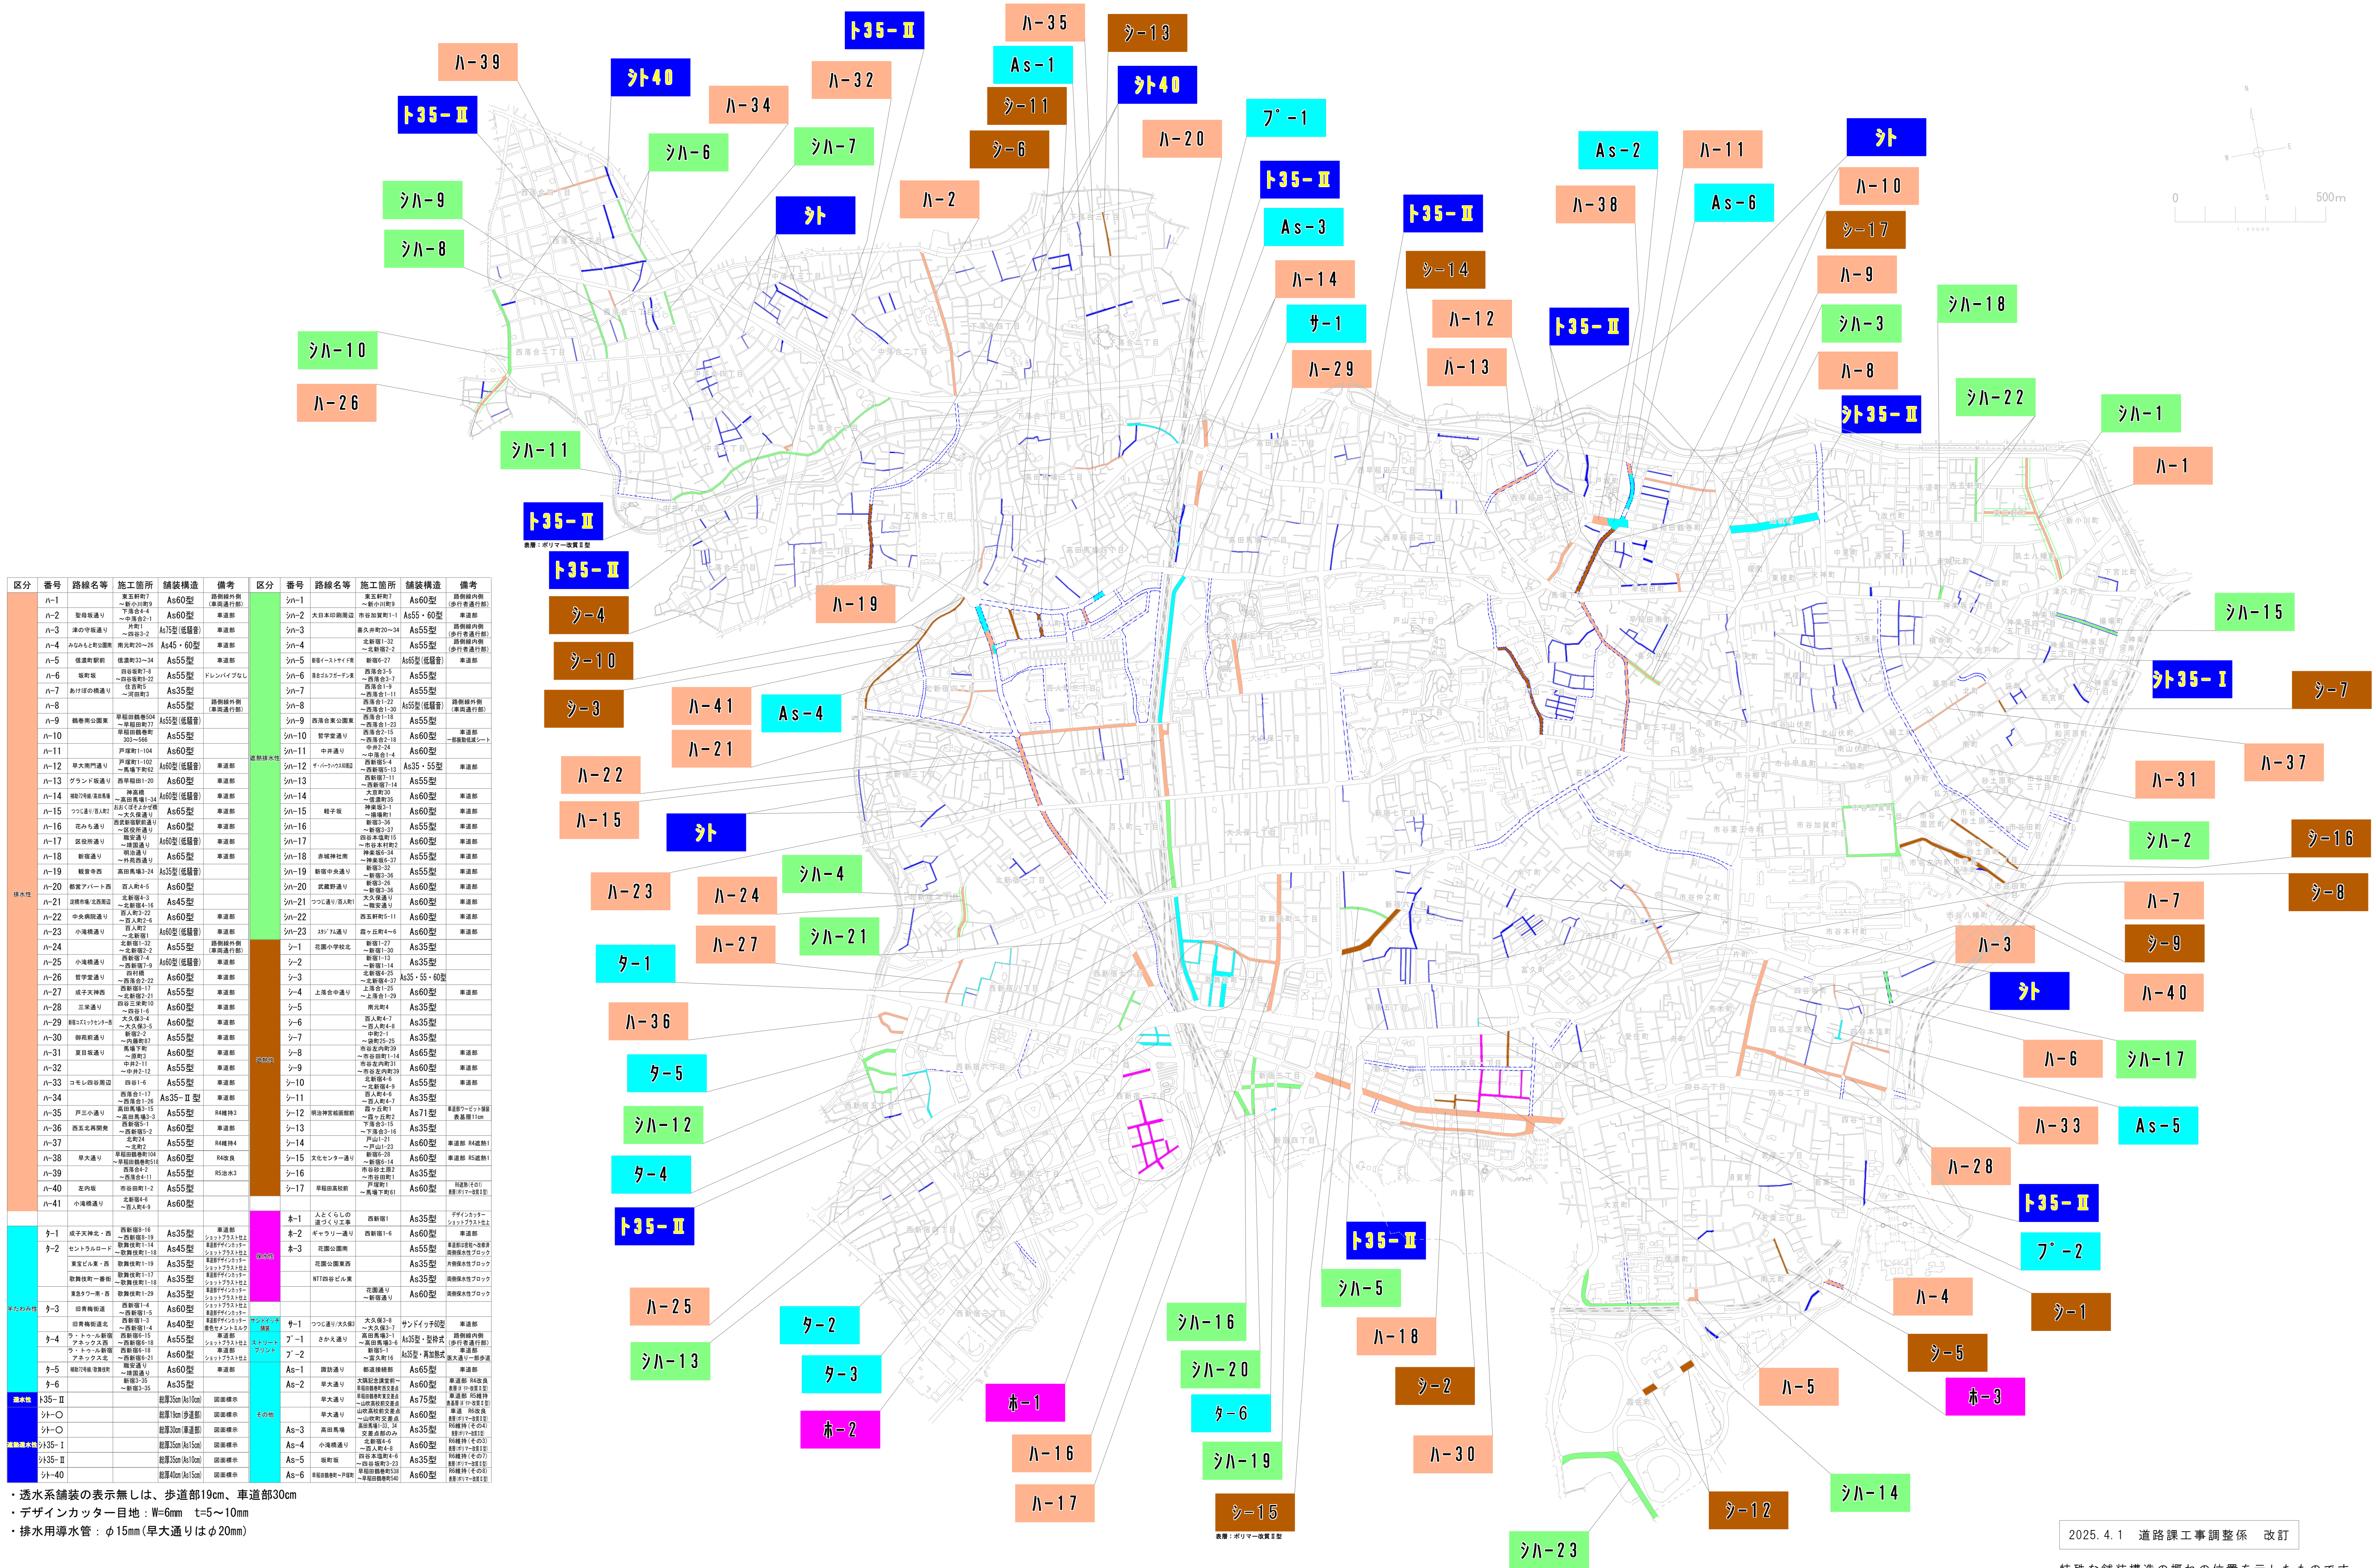

特殊な舗装構造の概ねの位置を示したものです。
構造図等の詳細は、別途お問い合わせください。