



# 特殊舗装種別図(歩道部等)

西部

東部

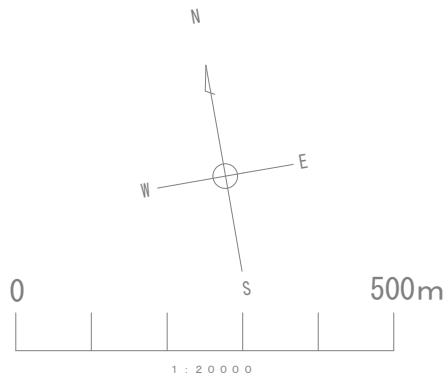

区役所・新宿駅周辺 詳細

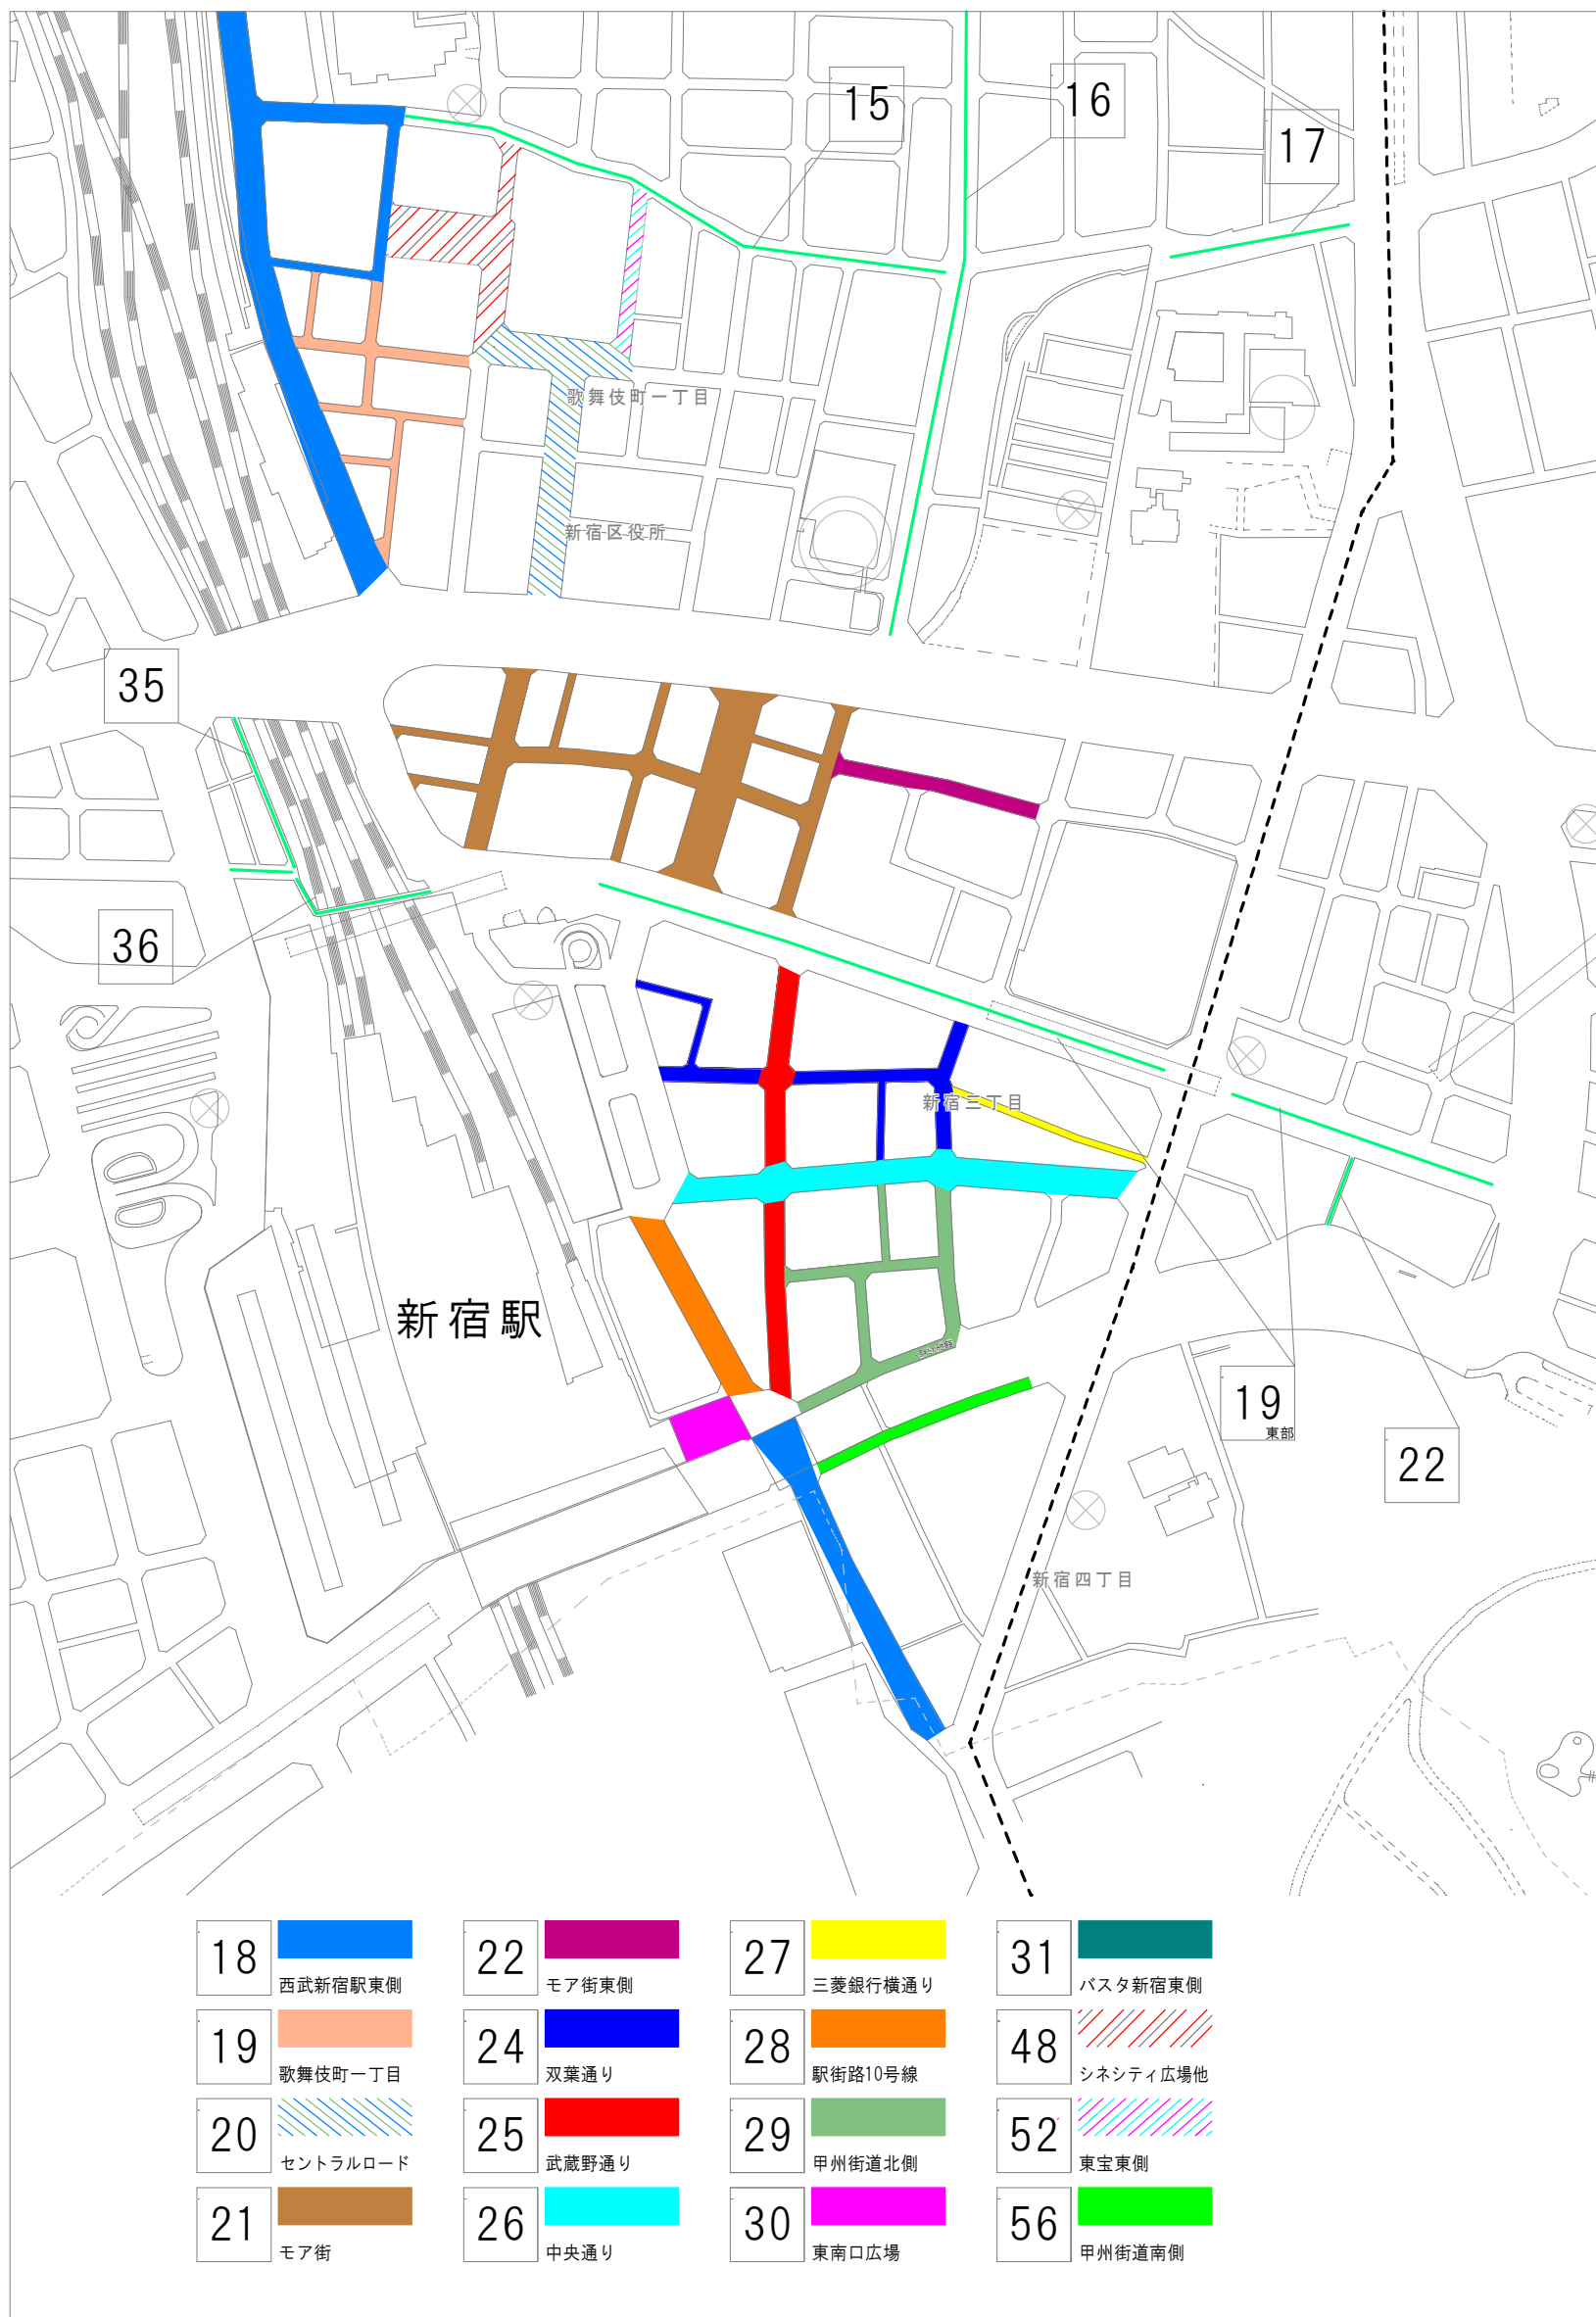

2025.4.1 道路課工事調整係 改訂

特殊な舗装構造の概ねの位置を示したものです。  
構造図等の詳細は、別途お問い合わせください。