

花のもり等整備工事 仮囲い設置のお知らせ

日頃より、新宿区の公園事業にご協力いただきまして誠にありがとうございます。

この度、花のもり等整備工事に伴い、仮囲いを設置して園内の一部を閉鎖させていただきます。

皆様には何かとご不便をおかけするとは思いますが、何卒ご理解とご協力の程、お願い申し上げます。

仮囲い設置期間


①令和6年12月9日(木)～令和8年1月下旬

②令和7年6月12日(木)～令和7年8月上旬

※天候等の理由により前後する可能性があります。

※**富士見台トイレは工事中につき使用できません。**

※管理事務所に行かれる方はランチコーナー側の臨時出入口をご利用ください。

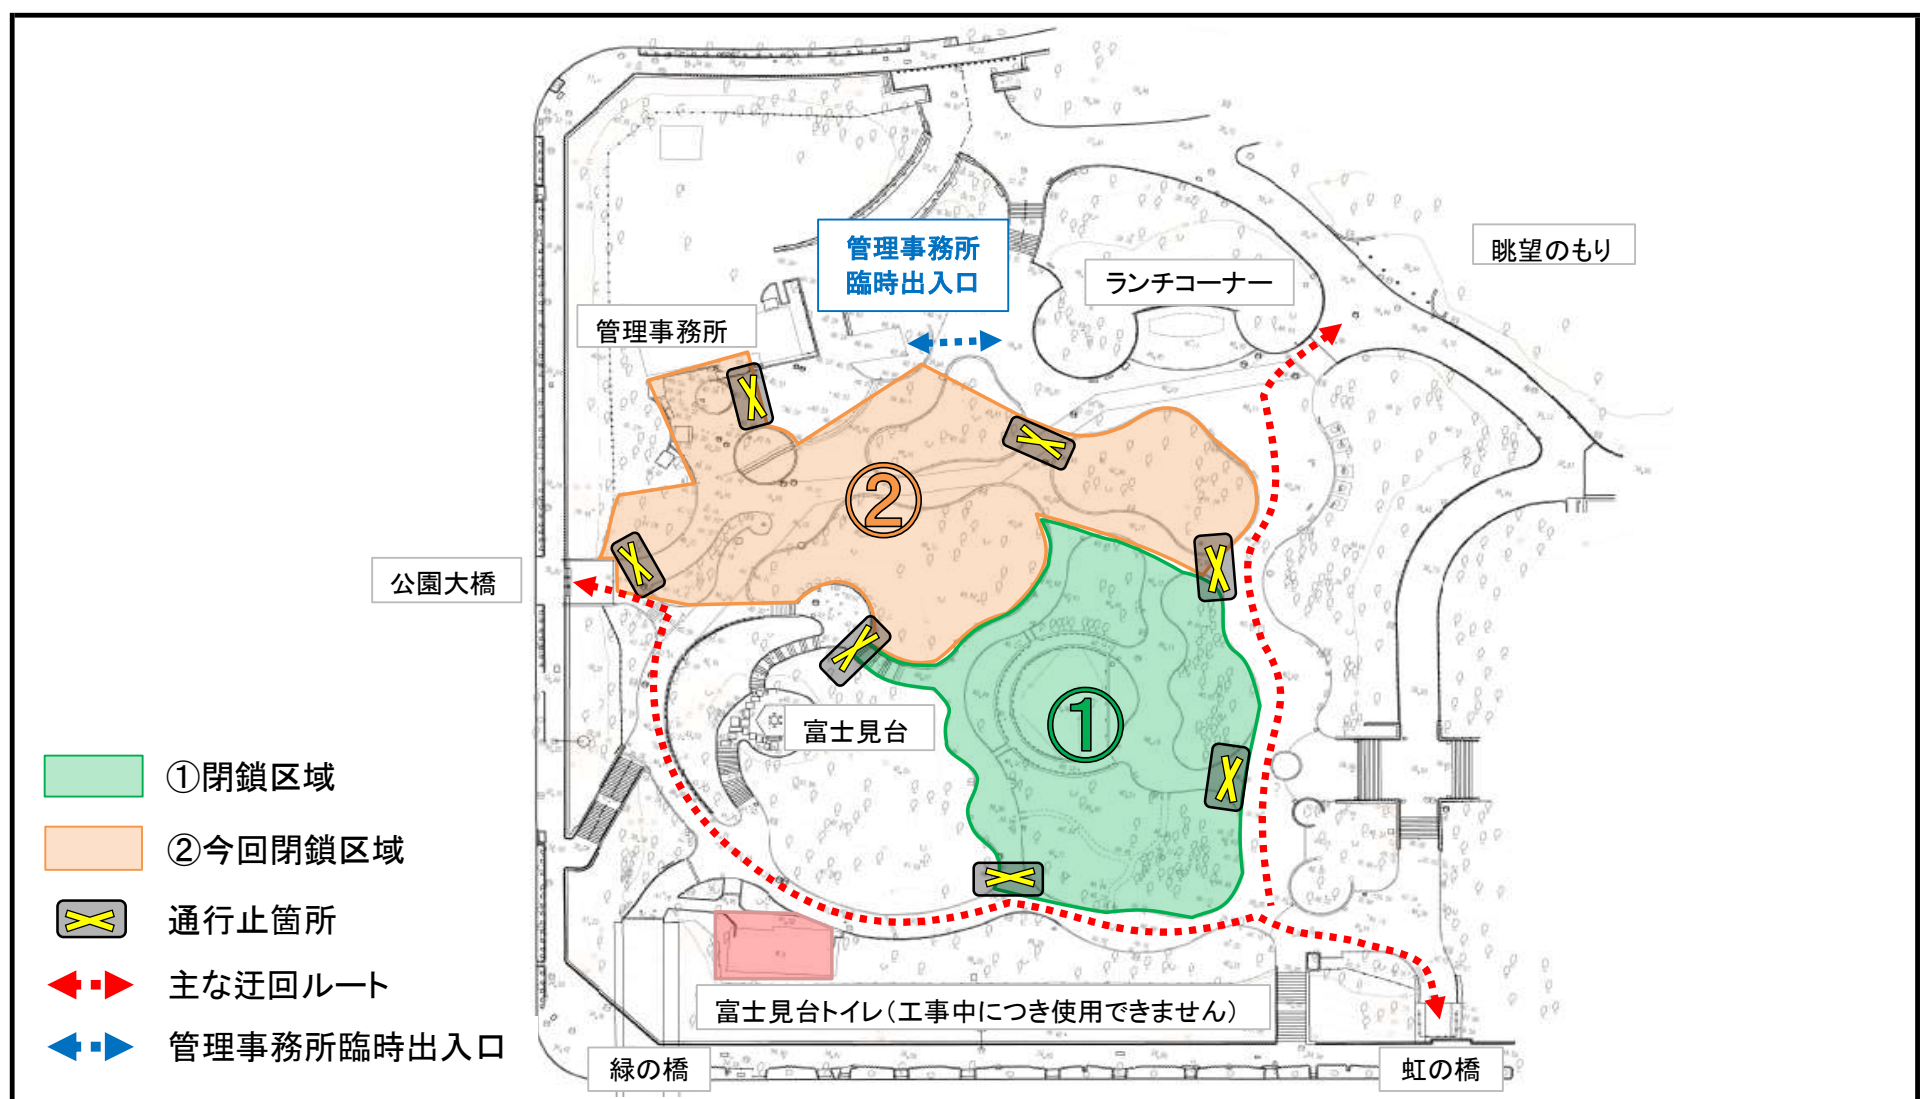

施 工 業 者

株式会社昭和造園 新宿営業所 担当：山崎（やまざき）

※工事についての問い合わせはこちらにお願いします。

電話：03-3351-7843

発 注 者

新宿区みどり土木部みどり公園課

担当：公園計画係 内山

電話：03-5273-3915

FAX：03-3209-5595