
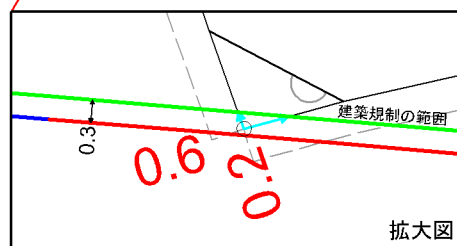
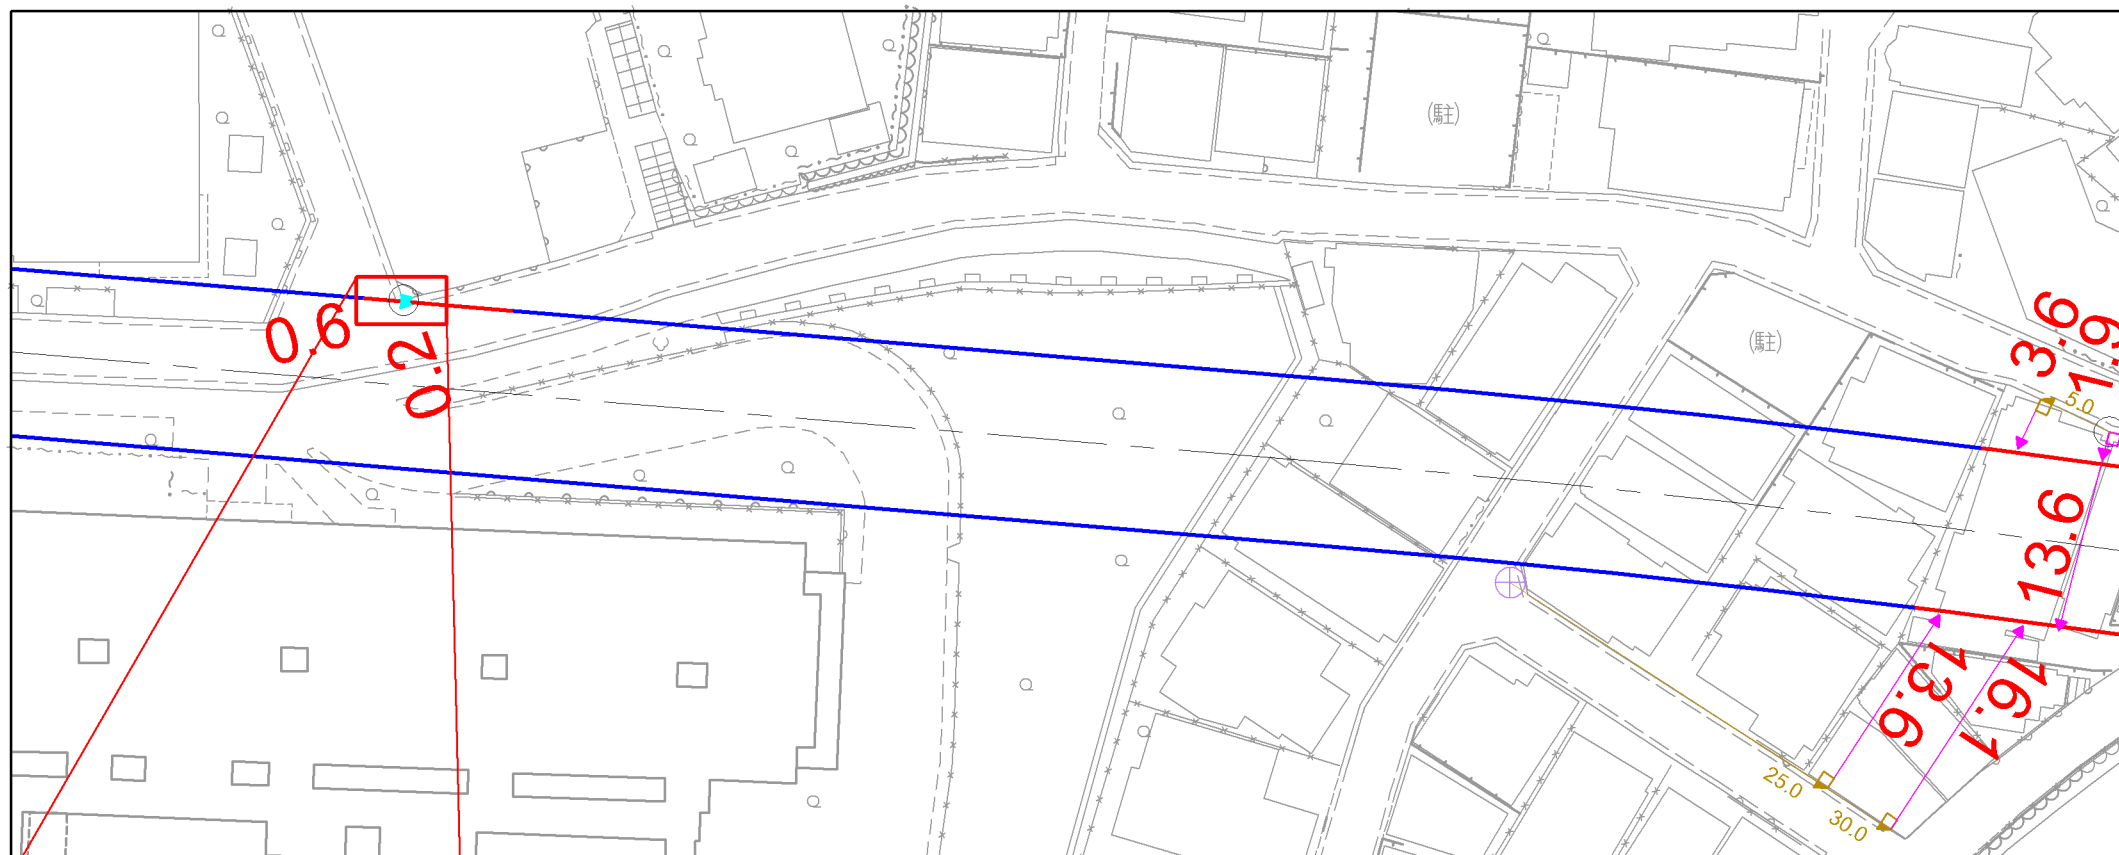


都市計画道路 補助第220号線 計画線位置図

新宿区都市計画課
令和7年12月作成

1 / 5

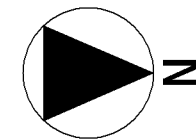

この図面は、建築規制の範囲を示した事業実施前の都市計画道路計画線の参考図面です。
建築規制の範囲は、図面の精度等による誤差(30cm)を含んでおります。
中野区管内については、中野区役所へお問い合わせください。

S=1:500



凡例

—	都市計画道路計画線
← 1.7	建築規制範囲までの距離 (m)
← 1.7	建築規制範囲までの距離_見通し線 (m)
○ ⊕	基点
▲ 5.0	補助線 (m)
///	建築規制なしの範囲
—	中野区管内

都市計画道路 補助第220号線 計画線位置図

2 / 5

新宿区都市計画課
令和7年12月作成

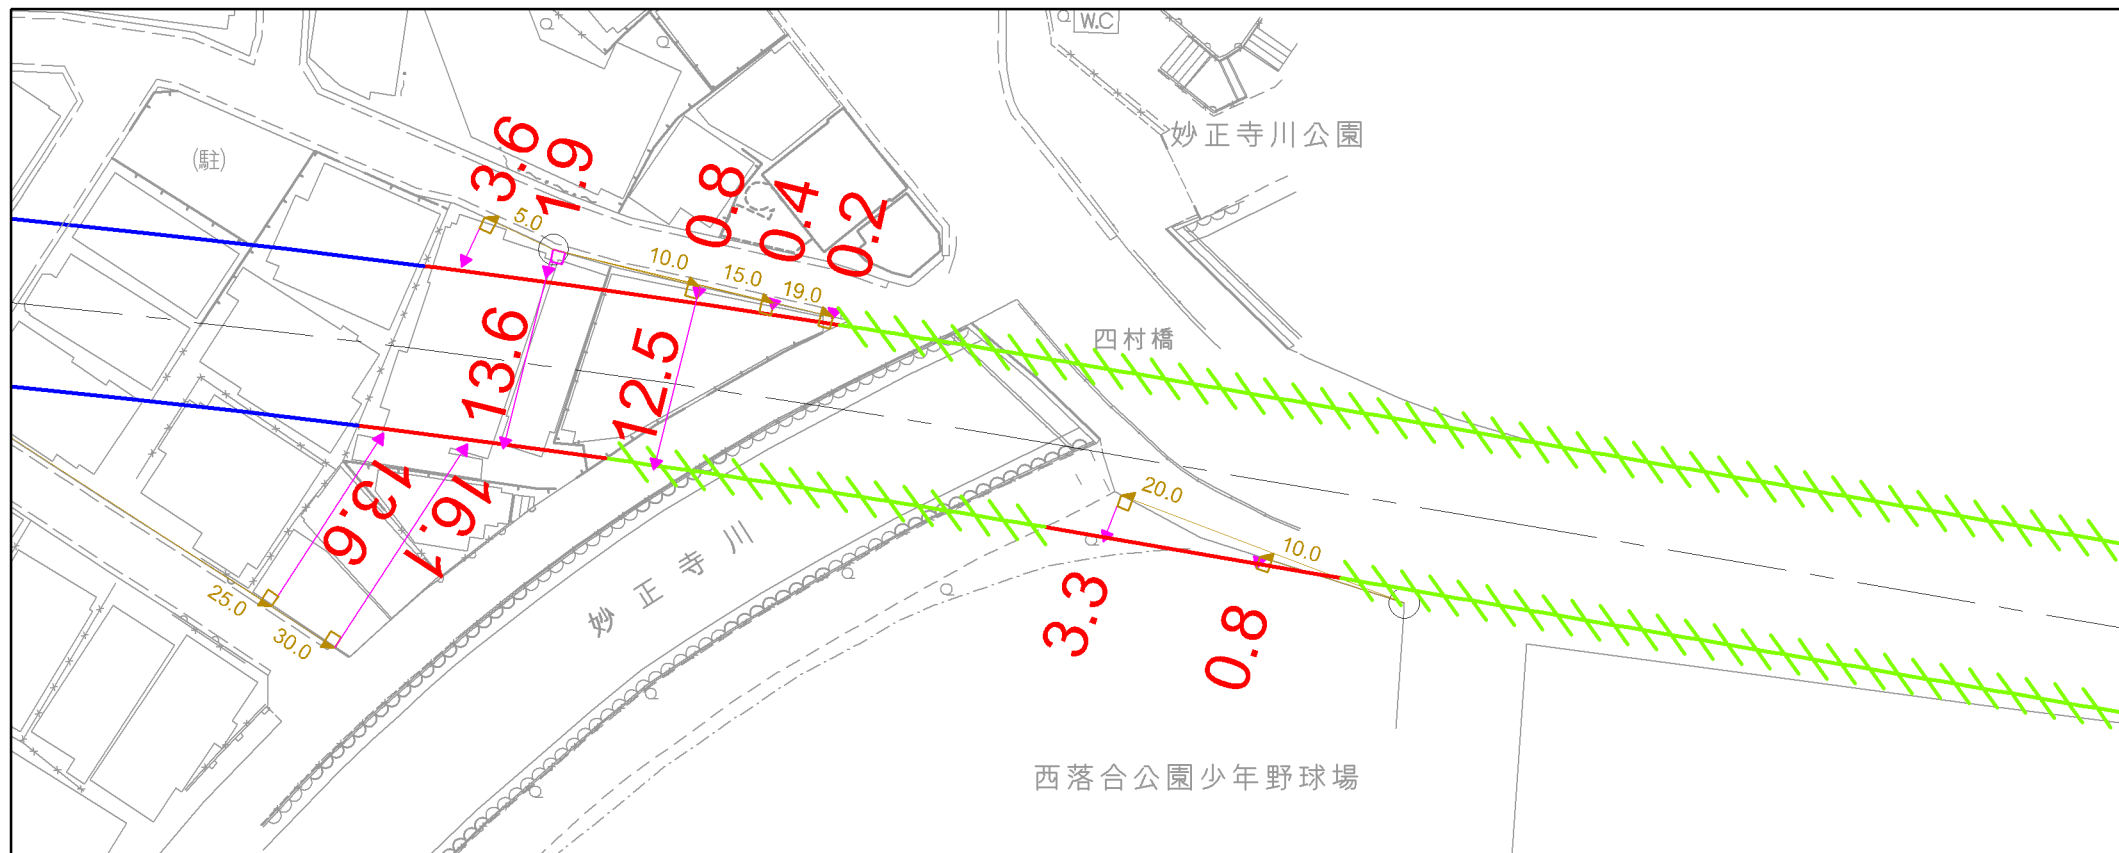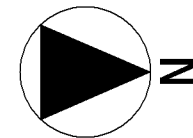

凡例

	都市計画道路計画線
	建築規制範囲までの距離 (m)
	建築規制範囲までの距離_見通し線 (m)
	基点
	補助線 (m)
	建築規制なしの範囲
	中野区管内



この図面は、建築規制の範囲を示した事業実施前の都市計画道路計画線の参考図面です。
建築規制の範囲は、図面の精度等による誤差 (30cm) を含んでおります。
中野区管内については、中野区役所へお問い合わせください。

S=1:500

都市計画道路 補助第220号線 計画線位置図

3 / 5

新宿区都市計画課
令和7年12月作成

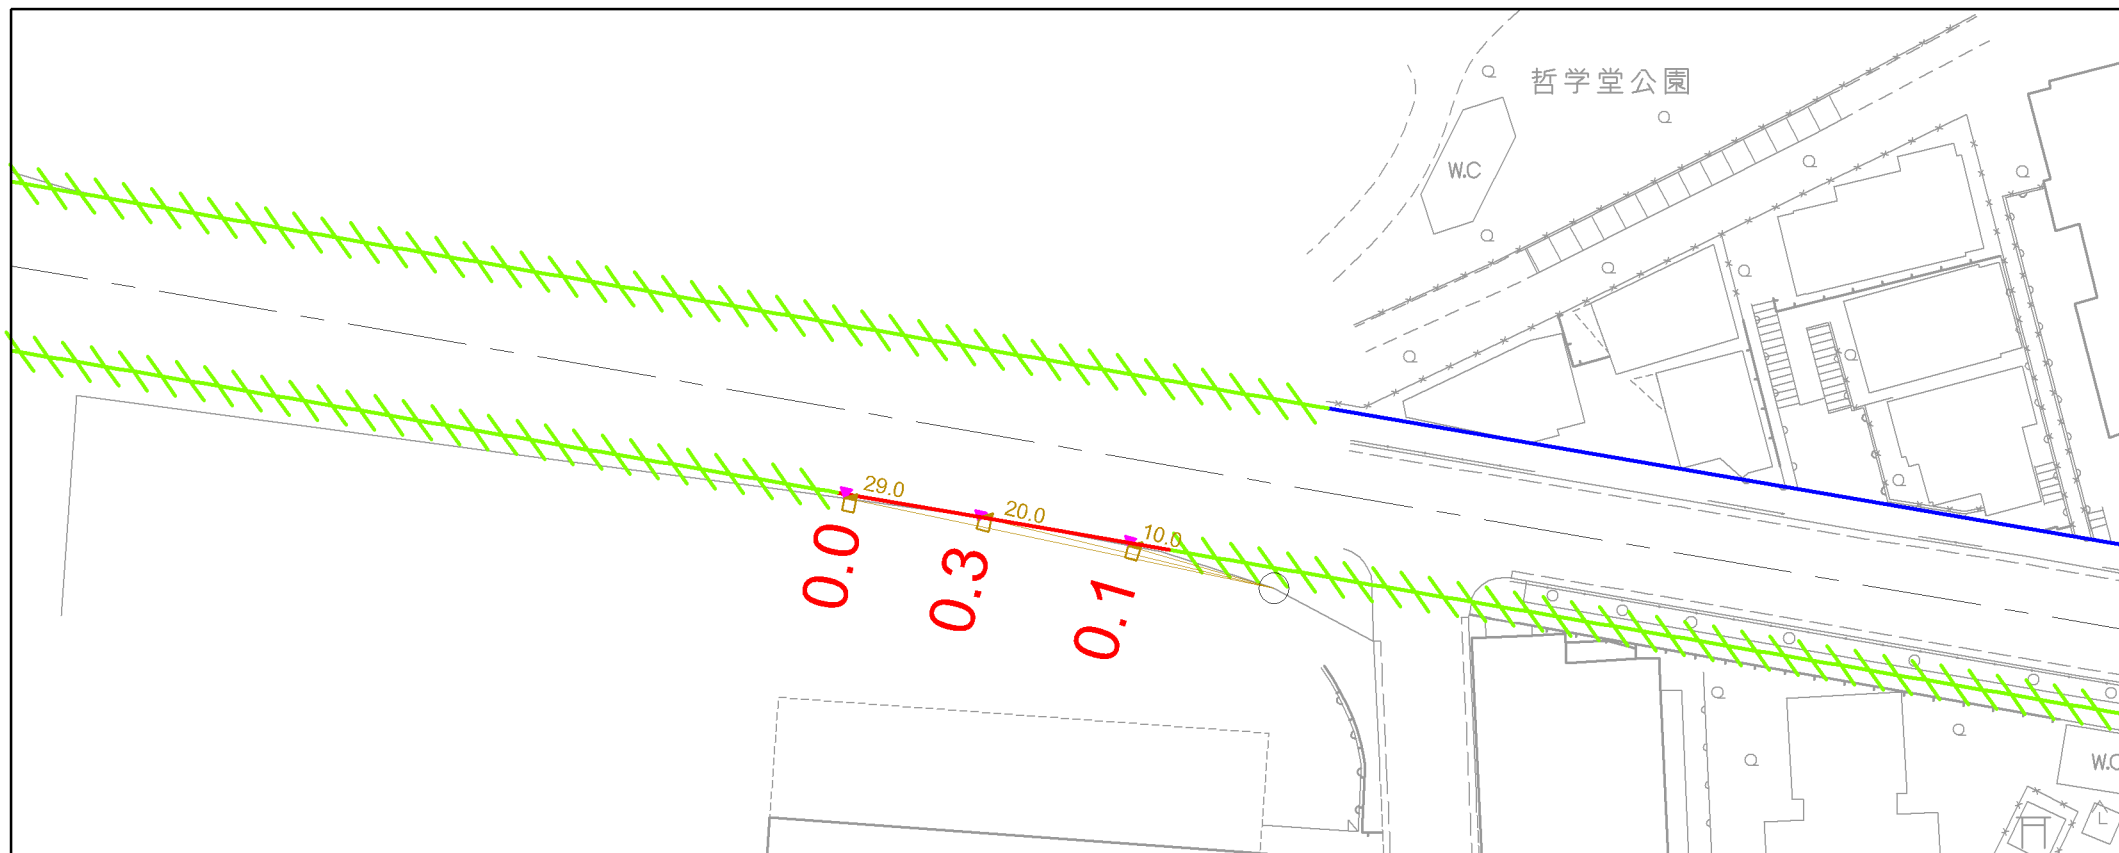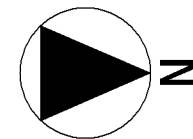

凡例

	都市計画道路計画線
	建築規制範囲までの距離 (m)
	建築規制範囲までの距離_見通し線 (m)
	基点
	補助線 (m)
	建築規制なしの範囲
	中野区管内



この図面は、建築規制の範囲を示した事業実施前の都市計画道路計画線の参考図面です。
建築規制の範囲は、図面の精度等による誤差 (30cm) を含んでおります。
中野区管内については、中野区役所へお問い合わせください。

S=1:500

都市計画道路 補助第220号線 計画線位置図

4 / 5

新宿区都市計画課
令和7年12月作成

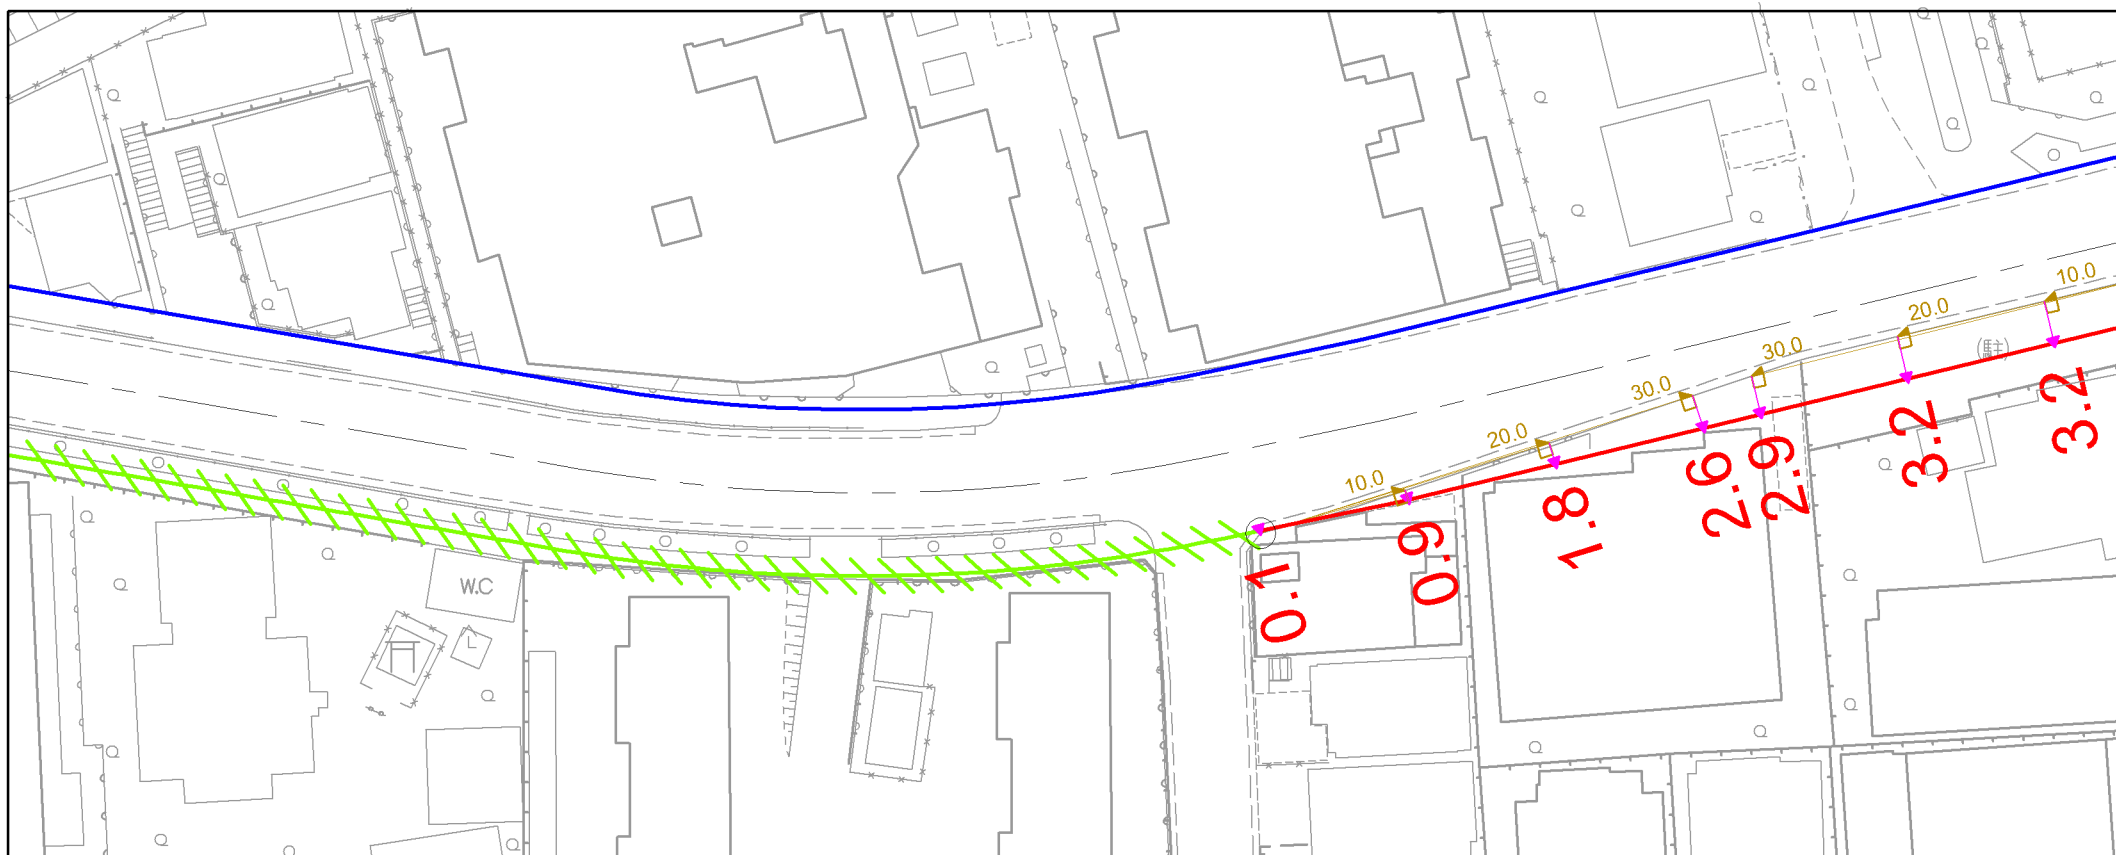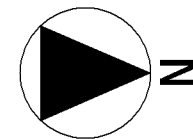

凡例

	都市計画道路計画線
	建築規制範囲までの距離 (m)
	建築規制範囲までの距離_見通し線 (m)
	基点
	補助線 (m)
	建築規制なしの範囲
	中野区管内



この図面は、建築規制の範囲を示した事業実施前の都市計画道路計画線の参考図面です。
建築規制の範囲は、図面の精度等による誤差 (30cm) を含んでおります。
中野区管内については、中野区役所へお問い合わせください。

S=1:500

都市計画道路 補助第220号線 計画線位置図

5 / 5

新宿区都市計画課
令和7年12月作成

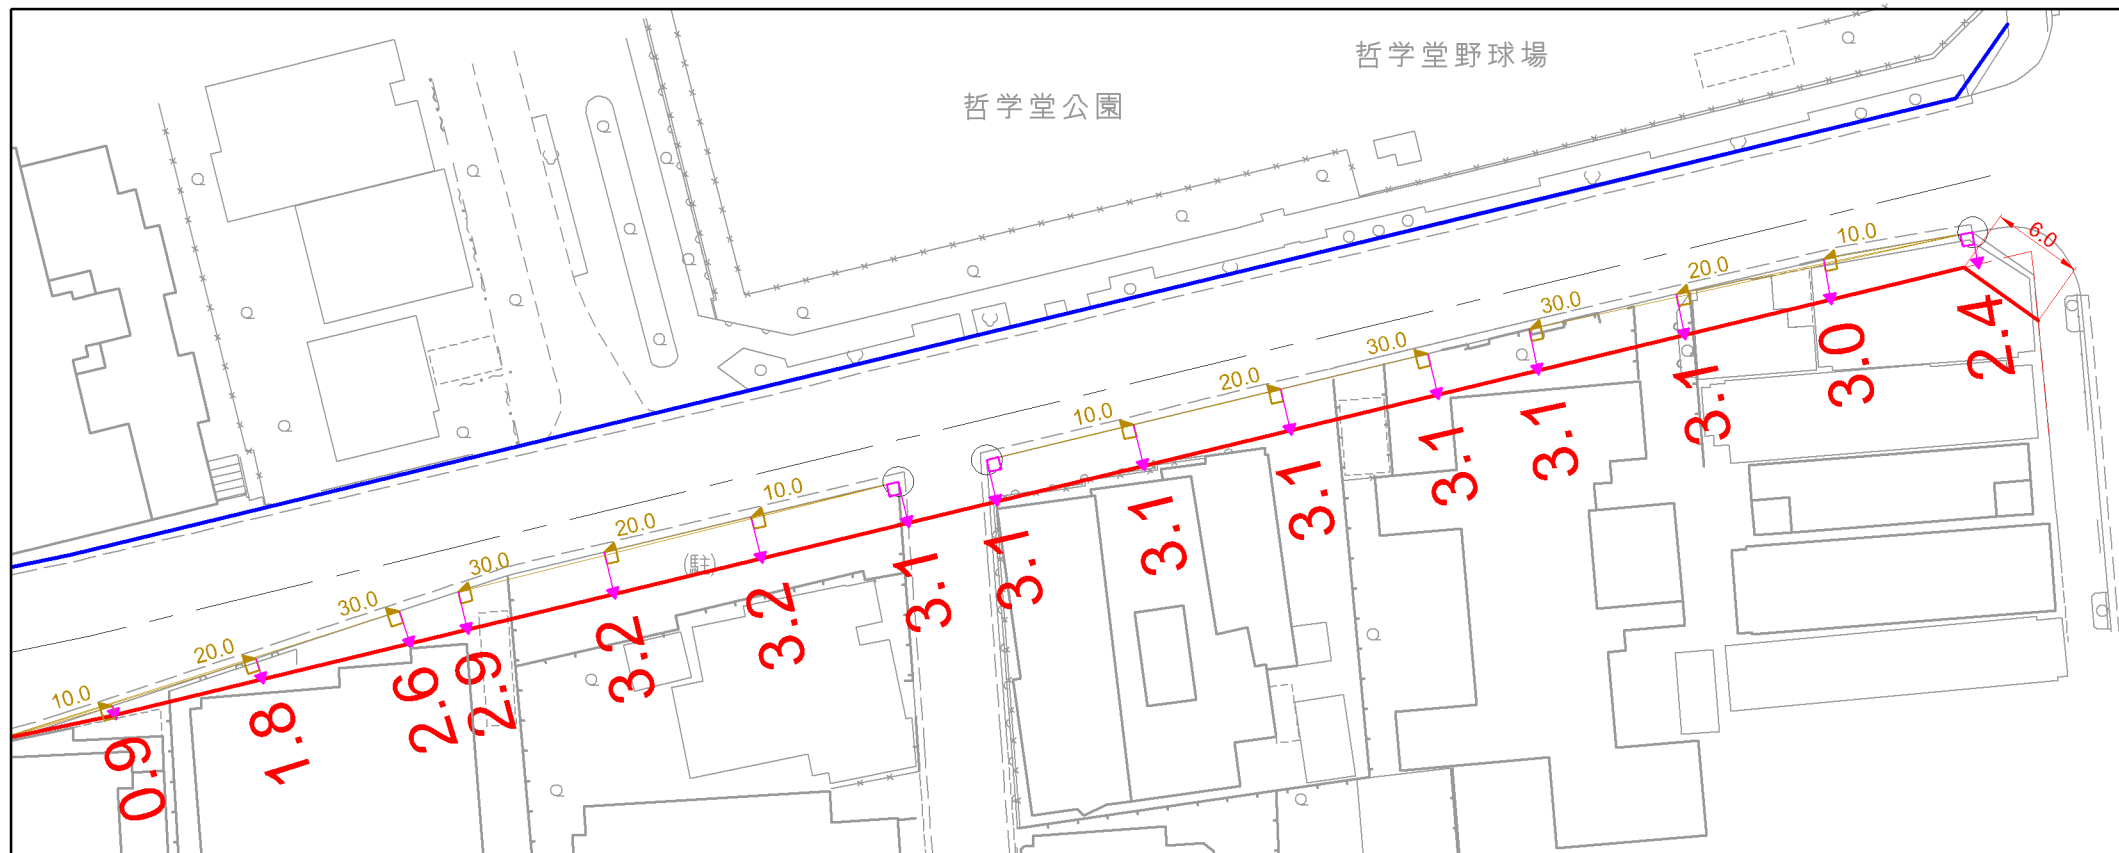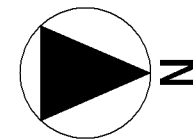

この図面は、建築規制の範囲を示した事業実施前の都市計画道路計画線の参考図面です。
建築規制の範囲は、図面の精度等による誤差(30cm)を含んでおります。
中野区管内については、中野区役所へお問い合わせください。

S=1:500

凡例

	都市計画道路計画線
	建築規制範囲までの距離 (m)
	建築規制範囲までの距離_見通し線 (m)
	基点
	補助線 (m)
	建築規制なしの範囲
	中野区管内