

榎町公園再整備 第2回意見交換会

令和7年11月21日（金） 榎町地域センター

<本日のプログラム>

18:30～	はじめに ・開会挨拶 ・職員紹介 ・趣旨説明
18:35～	ヒヤリング結果の紹介と 基本方針案及び検討案の説明 ・ヒヤリングの結果について ・現状の課題と基本方針案について ・ゾーニング計画案について ・検討案について
19:10～	意見交換 ・基本方針案について ・検討案について
19:50～	今日のまとめ ・検討結果の確認 ・今後の予定
20:00	終了

◆次回の意見交換会の予定

1月下旬を予定しています。

詳細は今後発行する「公園だより」でお知らせします。

◆第1回意見交換会について

令和7年9月24日に実施した第1回意見交換会の資料は区のHPからご覧いただけます。

新宿区ホームページ <http://www.city.shinjuku.lg.jp/>

みんなで考える身近な公園の整備

検索



1. ヒヤリング調査の結果

1－1. 近隣の保育園へのヒヤリング結果




令和7年10月17日（金）、11月7日（金）

質問事項	回 答
榎町公園の利用について	・0～3歳児が利用。 ・週3回程度利用、午前も午後も使う。 ・夏場（6～9月）は暑いので利用しない。 ・保育園から近いのでよく利用する。
榎町公園以外によく行く公園	・矢来公園、鶴巻南公園、南榎公園、牛込弁天公園、あかぎ児童遊園などを利用。
榎町公園のよいところ	・秋探し(落ち葉集め等)、虫探し、アリの巣の観察、色遊び(花)など、四季を感じられる遊びを行っている。 ・全体的に使いやすい。 ・平坦で安全に利用できる。 ・建物の日影が多く使いやすい。 ・広場で走り回れる。
榎町公園の気になるところや要望	・入口の車止めの間隔が狭く、クランクしているため入りにくい。 ・ゴミ箱にネズミがいることがある。 ・奥の通路は死角になっていて不安である。 ・広場の木の根が危険なので走らせられない。 ・園児が植え込みの中に入ってしまうと危ない。 ・近隣の公園と差別化を図って乳幼児に特化してもいいのではな - いか。 ・花やドングリなど季節が楽しめる公園がいい。 ・見通しをよくしてほしい。 ・たばこの吸い殻が落ちている。

質問事項		回	答
榎町公園の施設について	キャッチボール コーナー		・よく利用する。 ・鬼ごっこや砂遊び。 ・走り回ったりする。 ・他園や小学生と使い分けはできている。都度声をかけて調整している。 ・砂遊びをするので地面はこのままがよい。凸凹は気にならない。
	遊 具		・砂場をよく利用する。大きさは丁度いい。砂は水で固まる砂にしてほしい。 ・鉄棒はぶら下がり運動ができてよい。スイング遊具も利用する。 ・スイング遊具は、園児の顔の高さにあるため危険。 ・幼児用の遊具があってもいい（他公園との違い）ただし、広場的な場所を残して欲しい。 ・幼児用の遊具の数が少ない。
	トイレ		・オムツを使っており基本的には利用していないが、トイレトレーニング中であるため、まれに利用する。 ・きれいな洋式トイレがほしい。 ・オムツ替えができるとよい。 ・保育士が補助して利用するので、広さがほしい。 ・トイレがキレイだとその公園を利用しやすい。
	その他		・水飲みは、幼児が手を洗える高さに水栓が欲しい。 ・人工芝でハイハイさせられたり、寝転ばせたり出来るところがよい。 ・ダスト舗装と人工芝との段差が、園児を座らせるのに丁度よい。 ・日除け棚は不要。奥のパーゴラは見通しを阻害している。




1-2. 子どもたちへのヒヤリング結果

令和7年10月22日（水） 早稲田南町児童館 小学生約90名

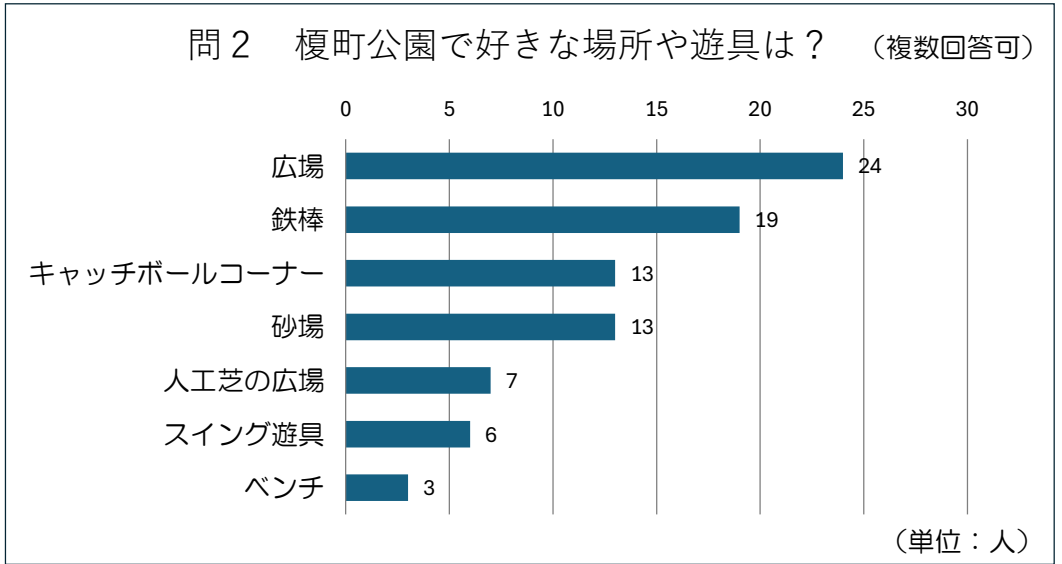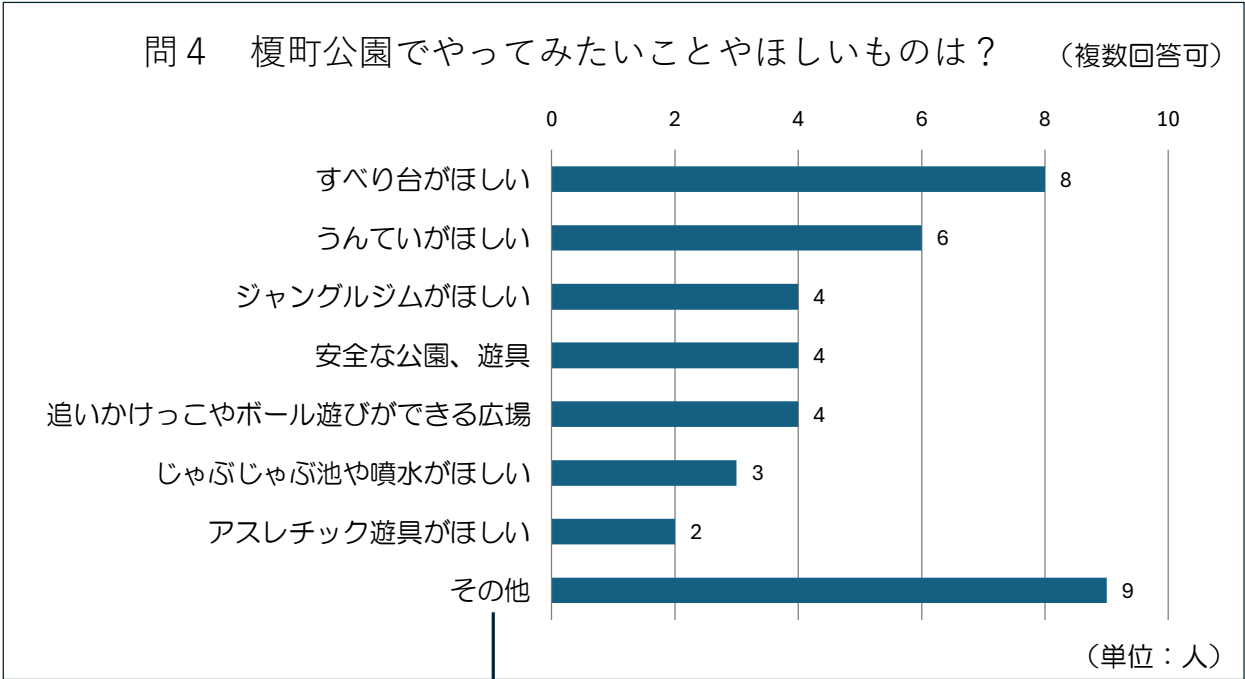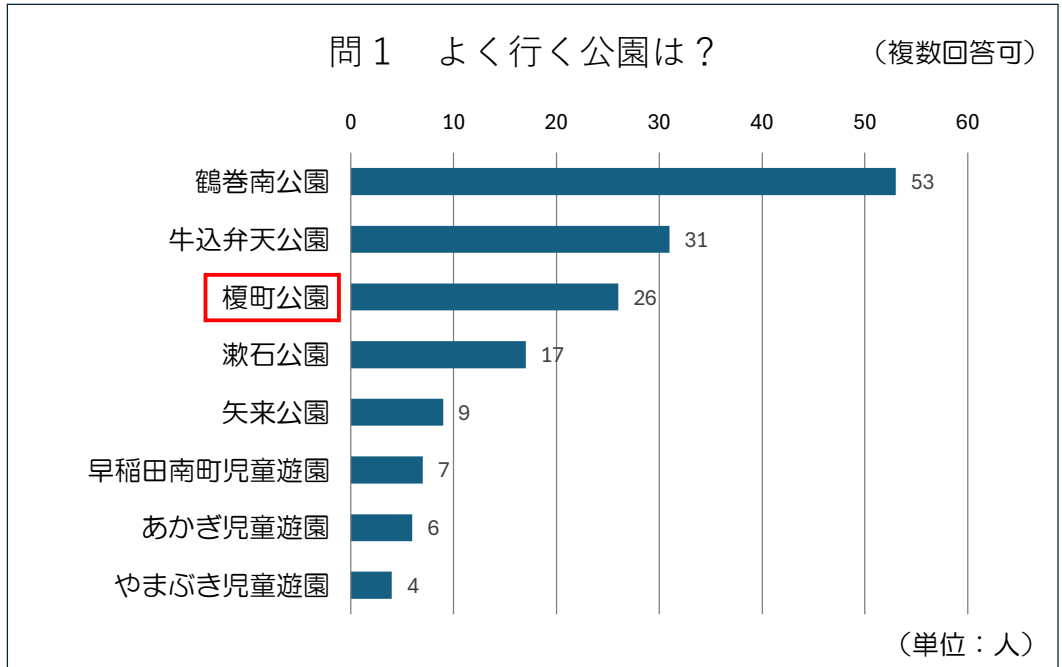

【ヒヤリングの様子】


- 【その他】
- ・鶴巻南公園みたいな公園にしたい
 - ・大きな砂場とベンチがほしい
 - ・小学生用の遊具がほしい
 - ・エノキ狩り（キノコ狩り）がしたい
 - ・レストランがあるとうれしい
 - ・楽しい遊具
 - ・お花がいっぱいほしい

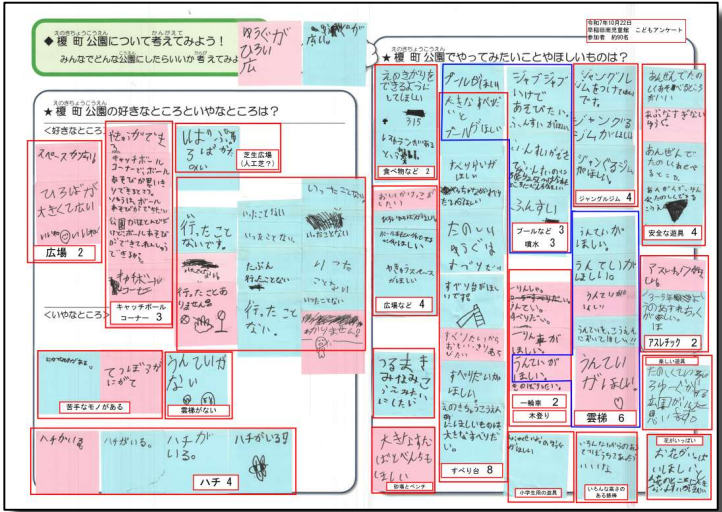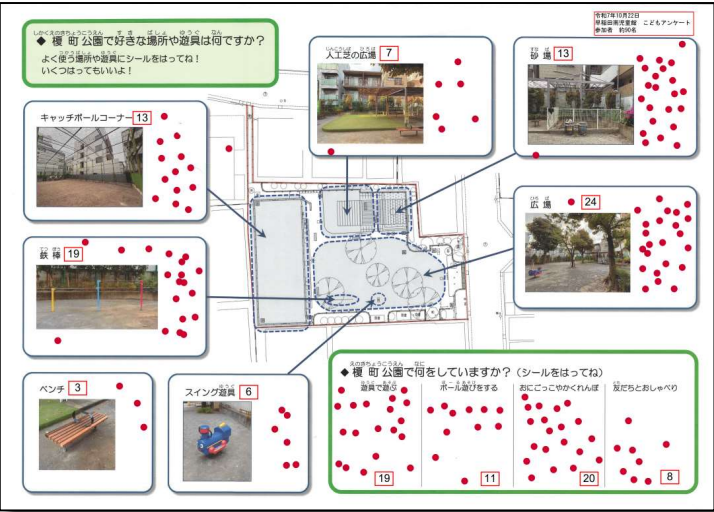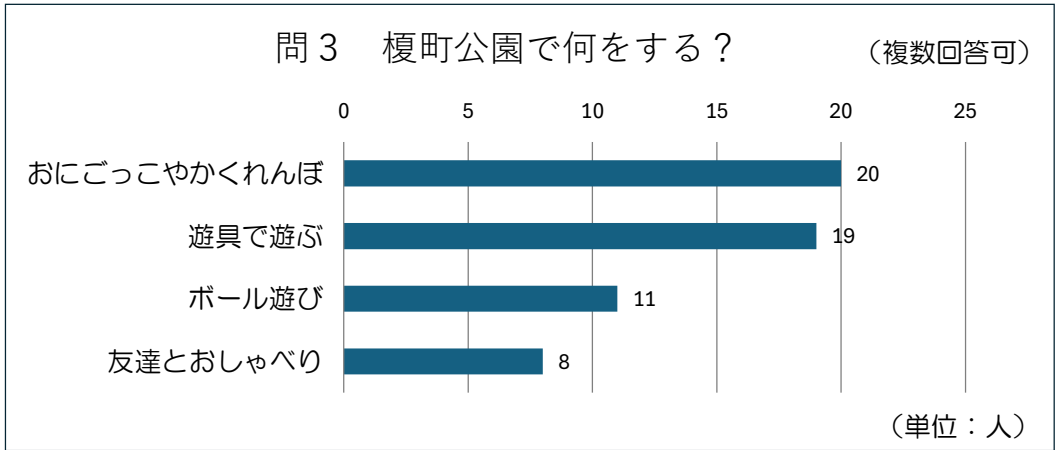

【ヒヤリングの結果】

2. 現状課題と基本方針案の検討

これまでに行った地域へのアンケート調査、利用実態調査、保育園や児童館へのヒヤリング結果、第1回意見交換会でいただいた意見をもとに課題を整理し、再整備に向けての基本方針案をまとめました。

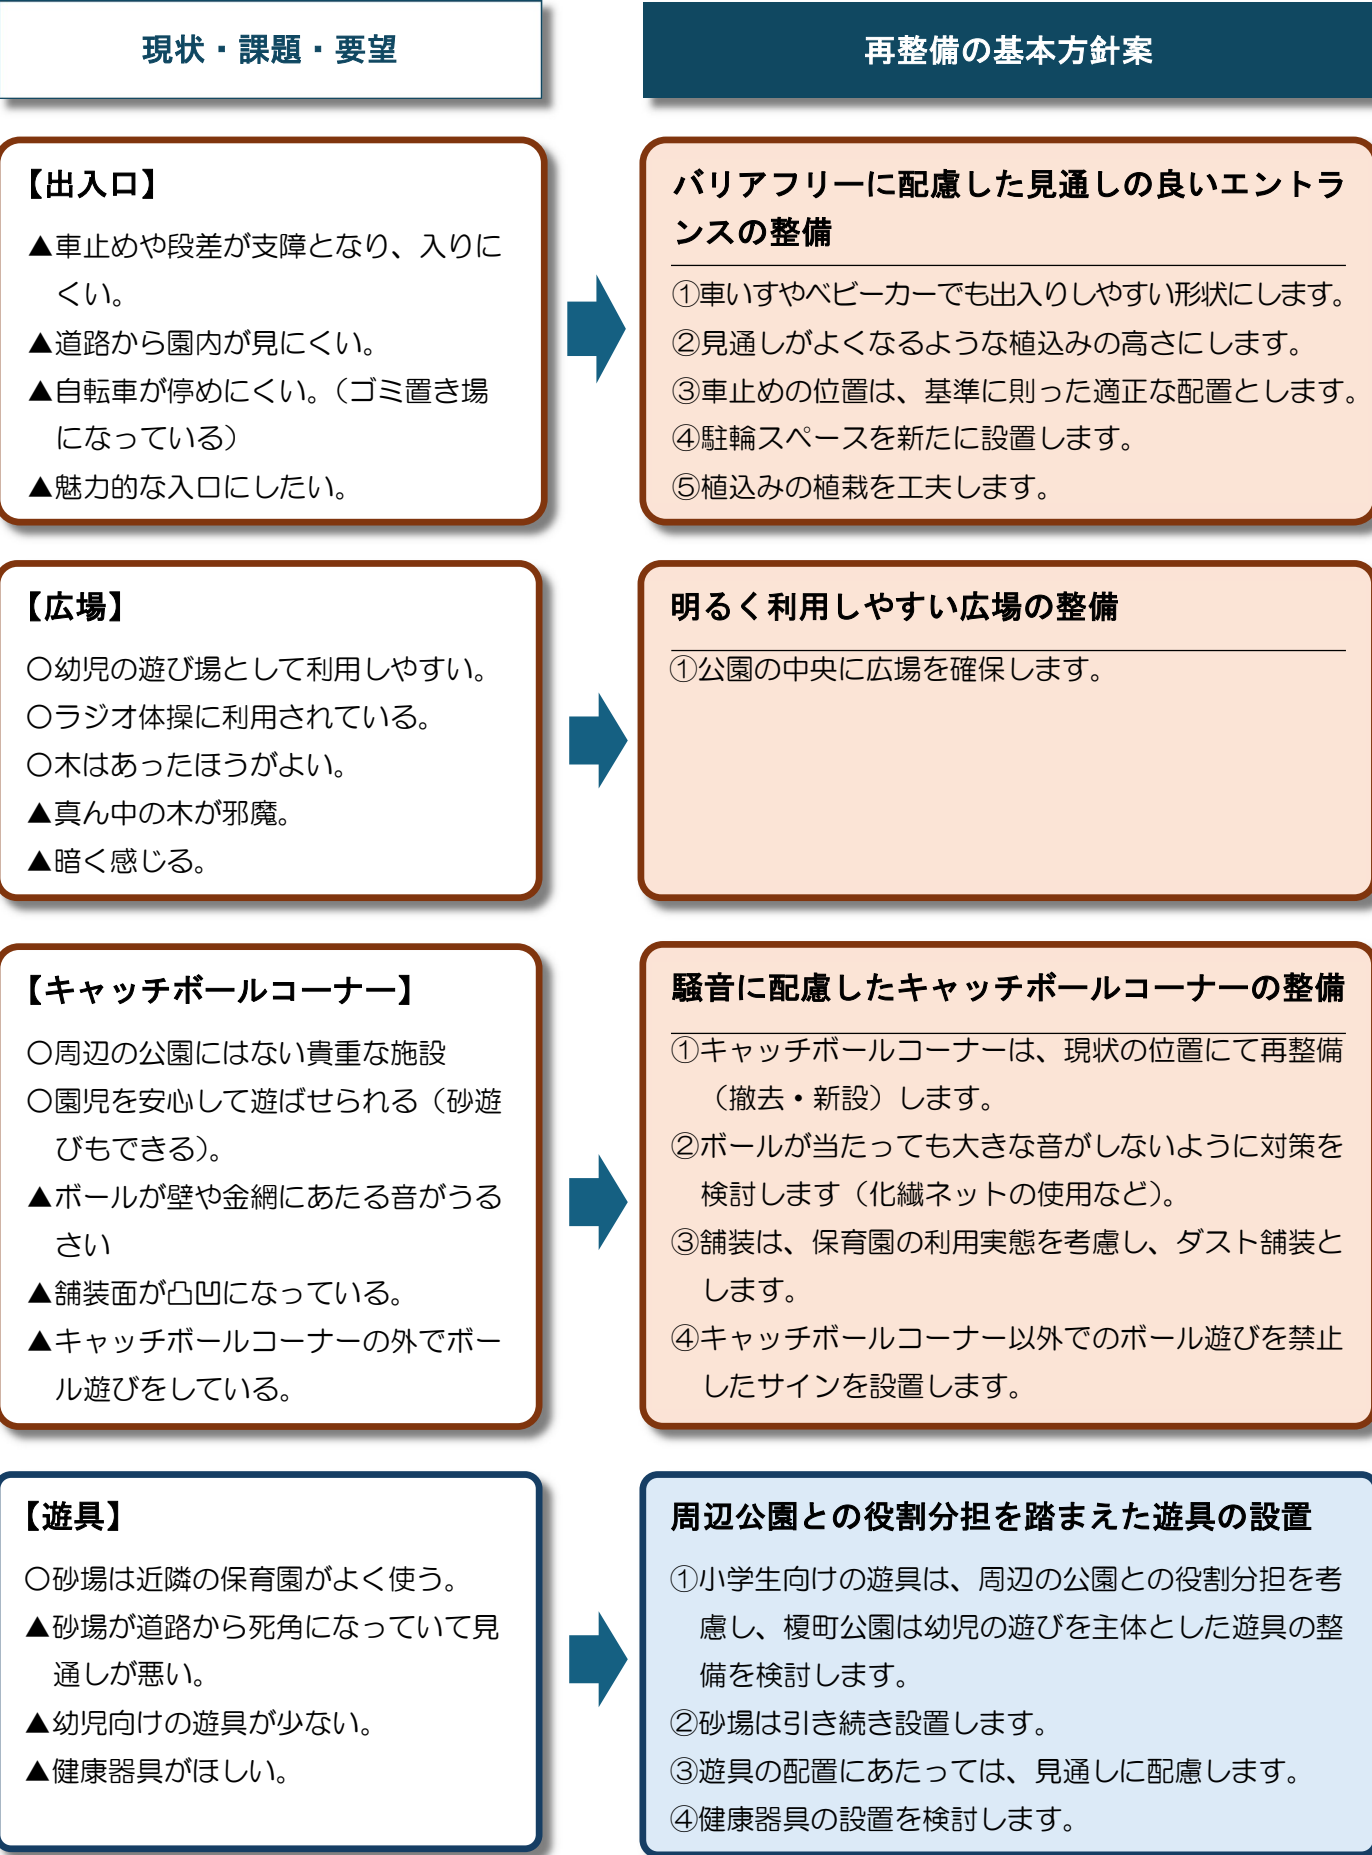

3. ゾーニング計画案

【植栽】

- ・花木をはじめ、季節を感じることでできる植栽とします。
- ・外周部の植え込みは、既存樹を整理して明るく見通しの良い植栽とします。
- ・トイレの再整備の支障となる樹木は撤去します。

【キャッチボールコーナー】

- ・ネットにボールが当たっても大きな音がしないように化繊ネットの使用を検討します。
- ・舗装面はダスト舗装とします。
- ・利用者の出入りを現況と同様に2ヶ所設けます。
- ・維持管理の車両が進入できるように管理用の出入りを設置します。

【広場】

- ・公園の中央に広場を確保します。
- ・広場内の一部に乳幼児向けの遊具を設置します。

【レストコーナー】

- ・休憩や乳児等の遊びの場とします。
- ・バリアフリーに配慮し段差をなくします。
- ・ベンチ等を設置します。
- ・乳児等がハイハイしたり寝転がったりできるようにします。

【砂場】

- ・幼児の利用の多い砂場を設置します。
- ・公園入口から公園奥の見通しが確保できるよう、砂場の形状を工夫します。

【エントランスエリア】

- ・バリアフリーに配慮し、ブロックで舗装した広場とします。
- ・植込樹の高さを工夫するとともに、植栽は低木を主体とすることで、園内の見通しを確保します。
- ・車止めは基準に則った適正な間隔で設置します
- ・駐輪スペースは北側に設置します。


【トイレ】

- ・車いすの方も利用可能なバリアフリースイールを設置します。(男女兼用、洋式)。
- ・男性の利用が多いことから、バリアフリースイールと分けて、男子小便器ブースの設置を検討します
- ・現在の位置に設置します。

【防災倉庫】

- ・既存の防災倉庫を舗装面と同じ高さに設置します。

本資料は計画段階であり、今後の検討に伴い一部内容に変更が生じる場合があります。

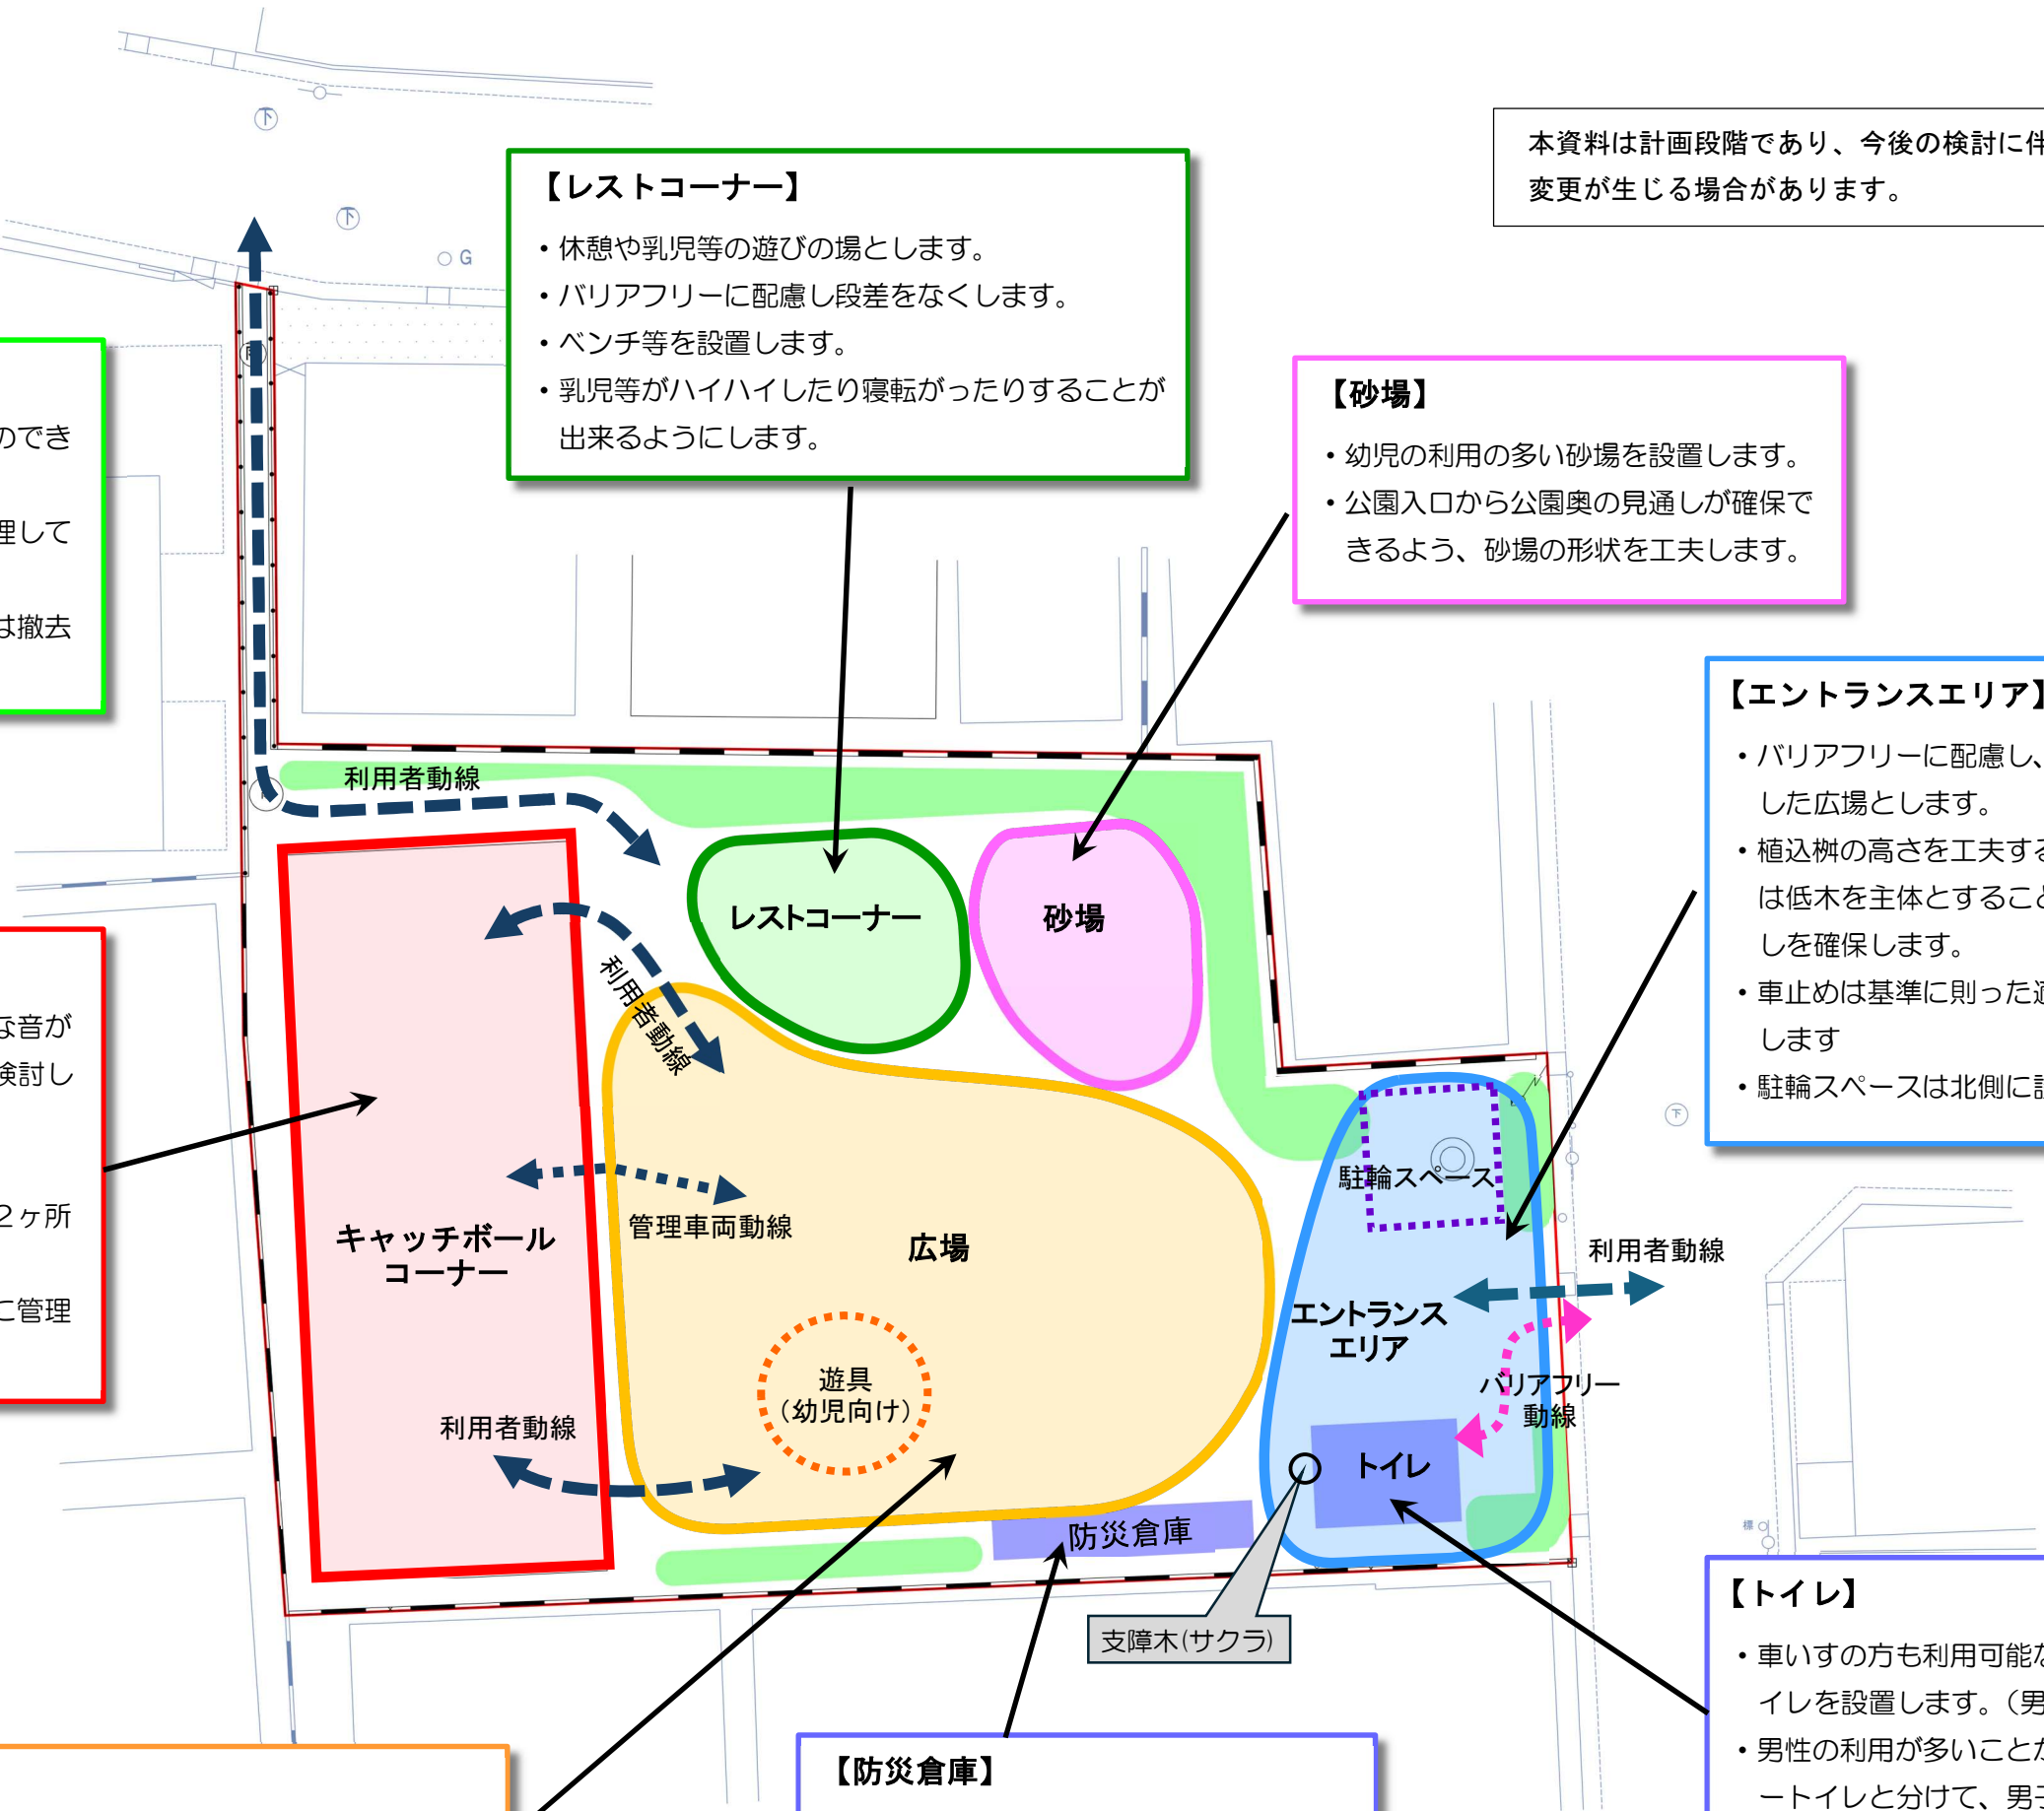

4. 検討案 S=1:200(A3)

本資料は計画段階であり、表記している施設等はイメージです。
今後の検討に伴い一部内容に変更が生じる場合があります。

- 休憩施設・照明・くず入れについては、設置場所・数量・仕様等を今後検討します。
なお、休憩施設は、新設する植込桝を活用することなどを想定しています。
- 民有地と接する外周部にはフェンス等を設置します。高さや仕様等については今後検討します。

