


東京都市計画地区計画 神楽坂通り地区地区計画

総括図

〔新宿区決定〕


- 第一種低層住居専用地域
(高さの限度10m)
- 第一種中高層住居専用地域
- 第二種中高層住居専用地域
- 第一種住居地域
- 第二種住居地域
- 近隣商業地域
- 商業地域
- 準工業地域
- 準工業地域区
- 第一種文教地区
- 第二種文教地区

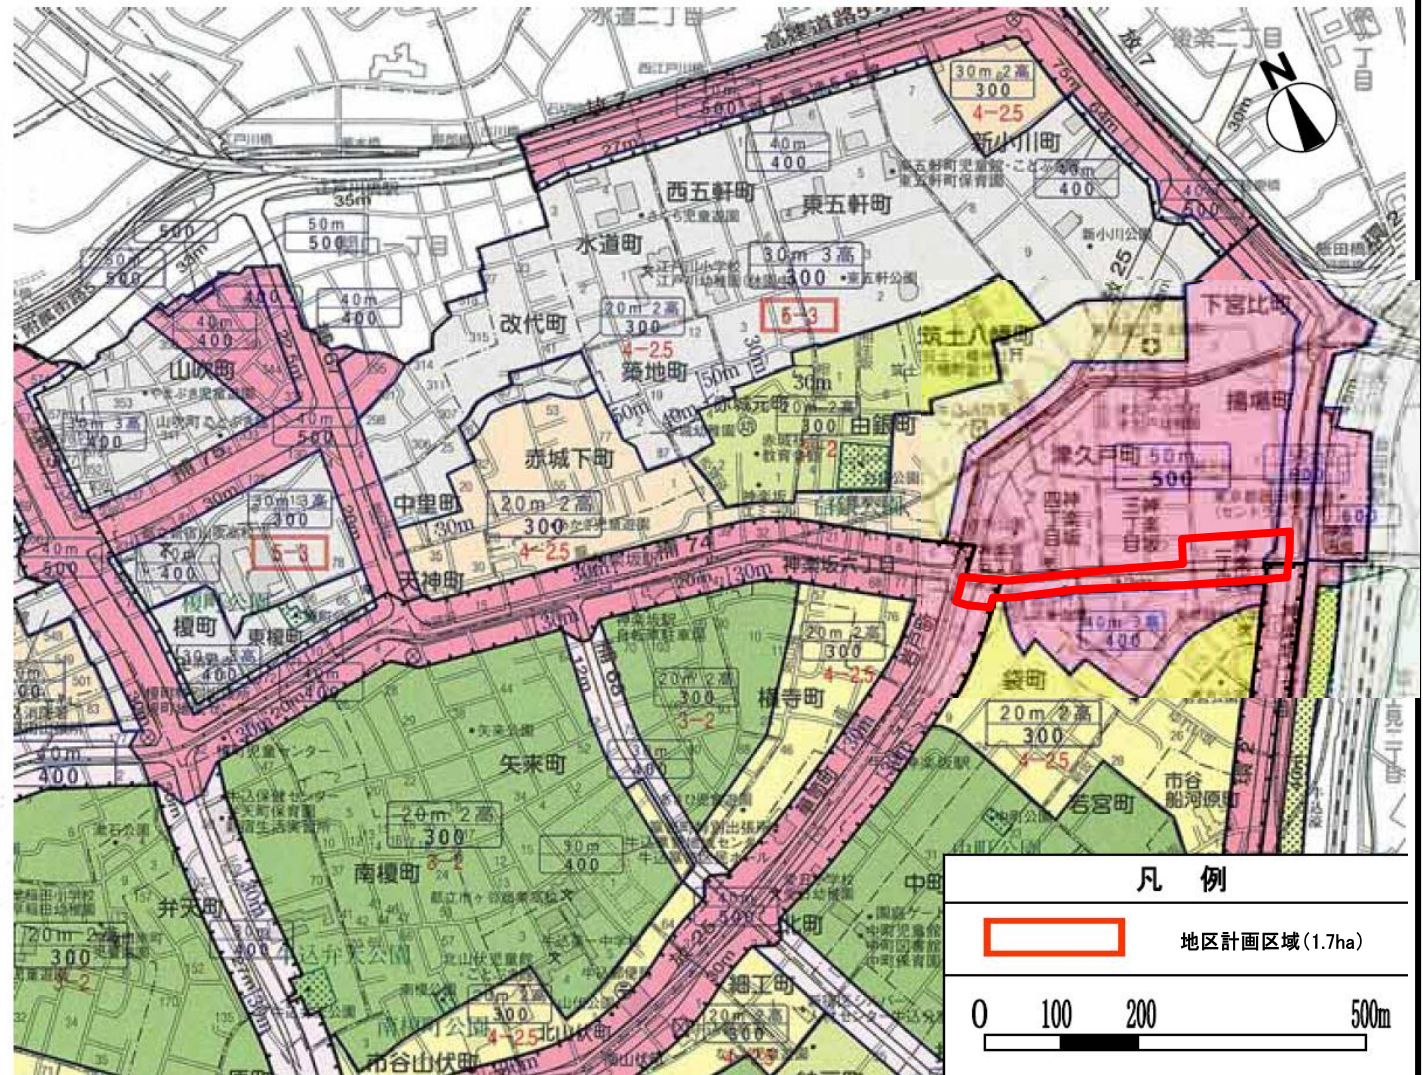

東京都市計画地区計画 神楽坂通り地区地区計画

計画図

〔新宿区決定〕

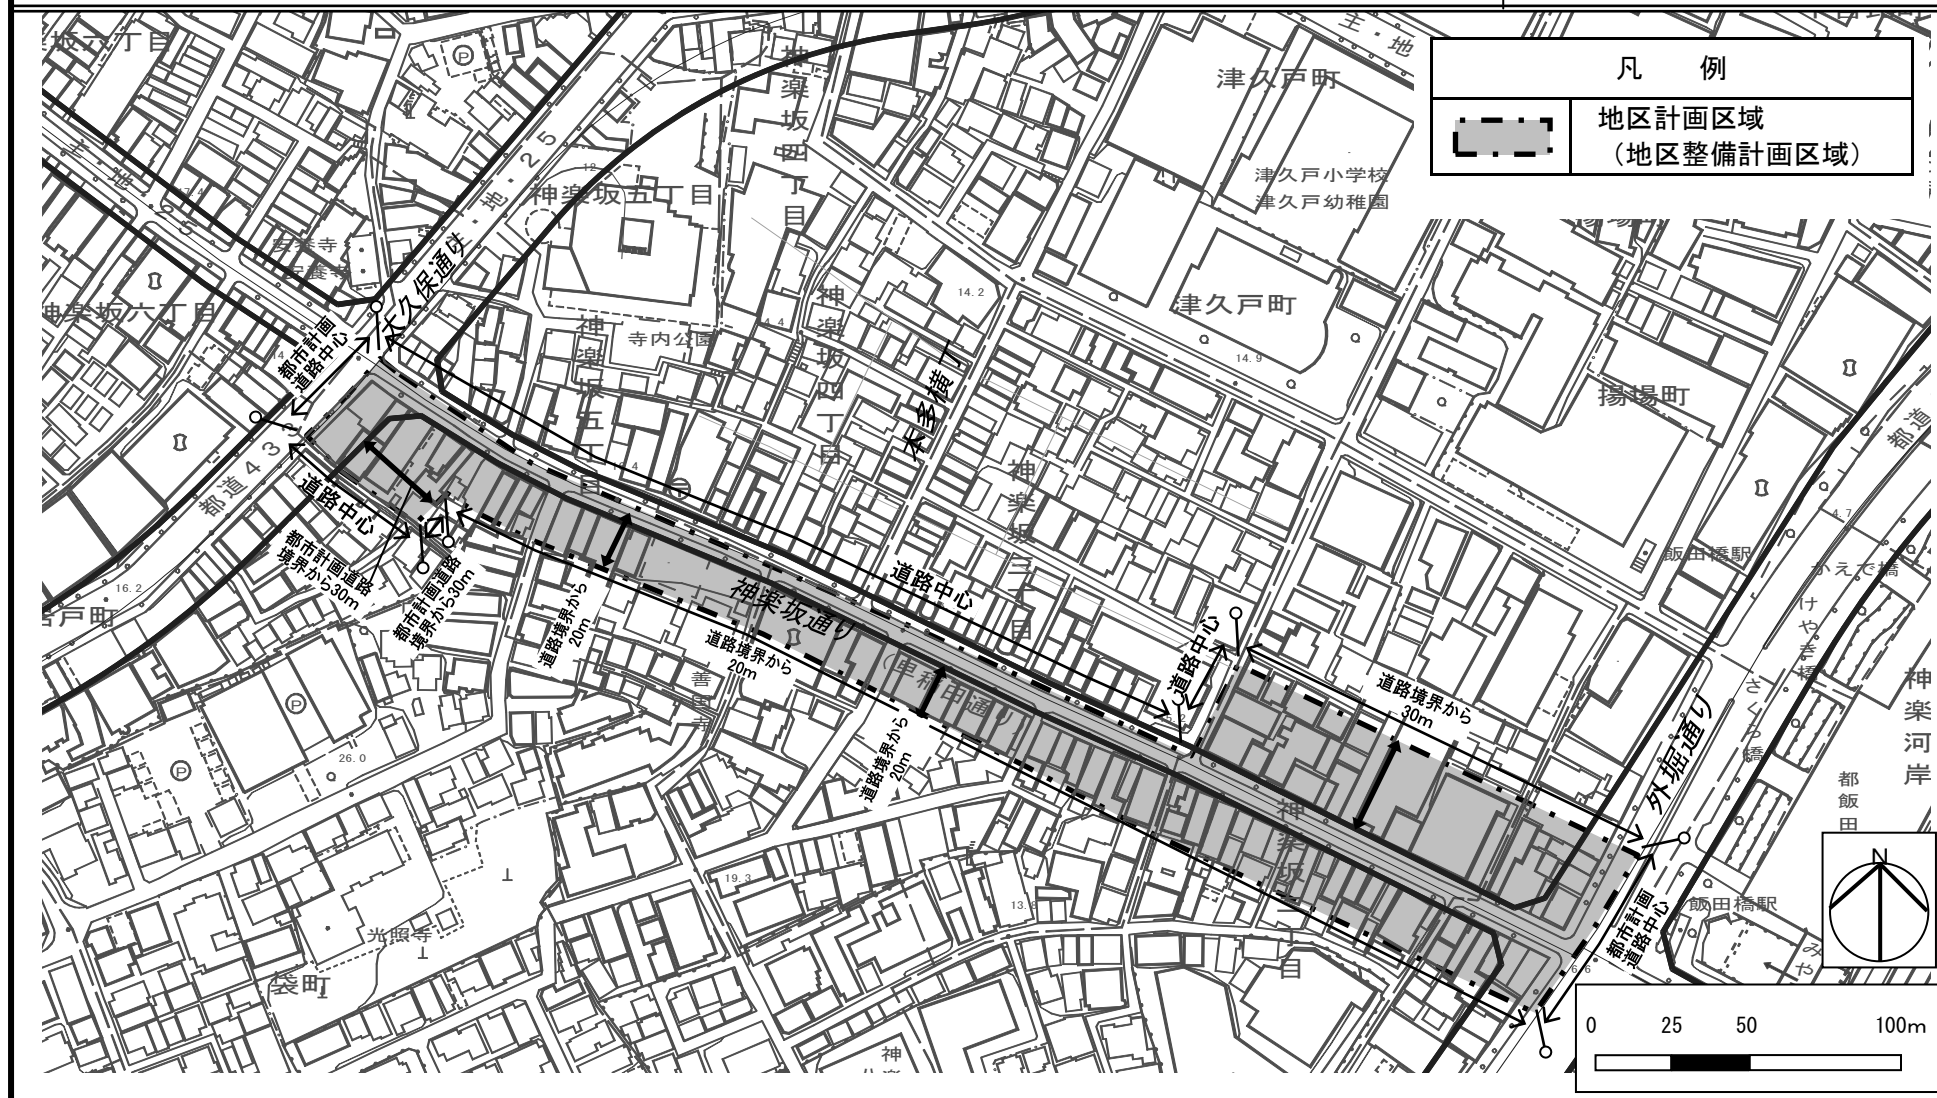

この地図は、東京都知事の承認を受けて、東京都縮尺 2,500 分の 1 の地形図（道路網図）を使用して作成したものである。（承認番号）
ただし、計画線は都市計画道路の計画図から転記したものである。無断複製を禁ず。

19 都市基交 第 161 号 平成 19 年 7 月 24 日
17 都市基街 第 370 号 平成 17 年 9 月 9 日