



東京都計画西新宿六丁目西部地区地区計画 計画面

東京都新宿区西新宿六丁目、西新宿八丁目及び北新宿二丁目各地内

—— 地区計画区域

- - - 区画街路

..... 壁面線の位置の制限
(ただし、敷地面積が500平方メートル以上の場合)

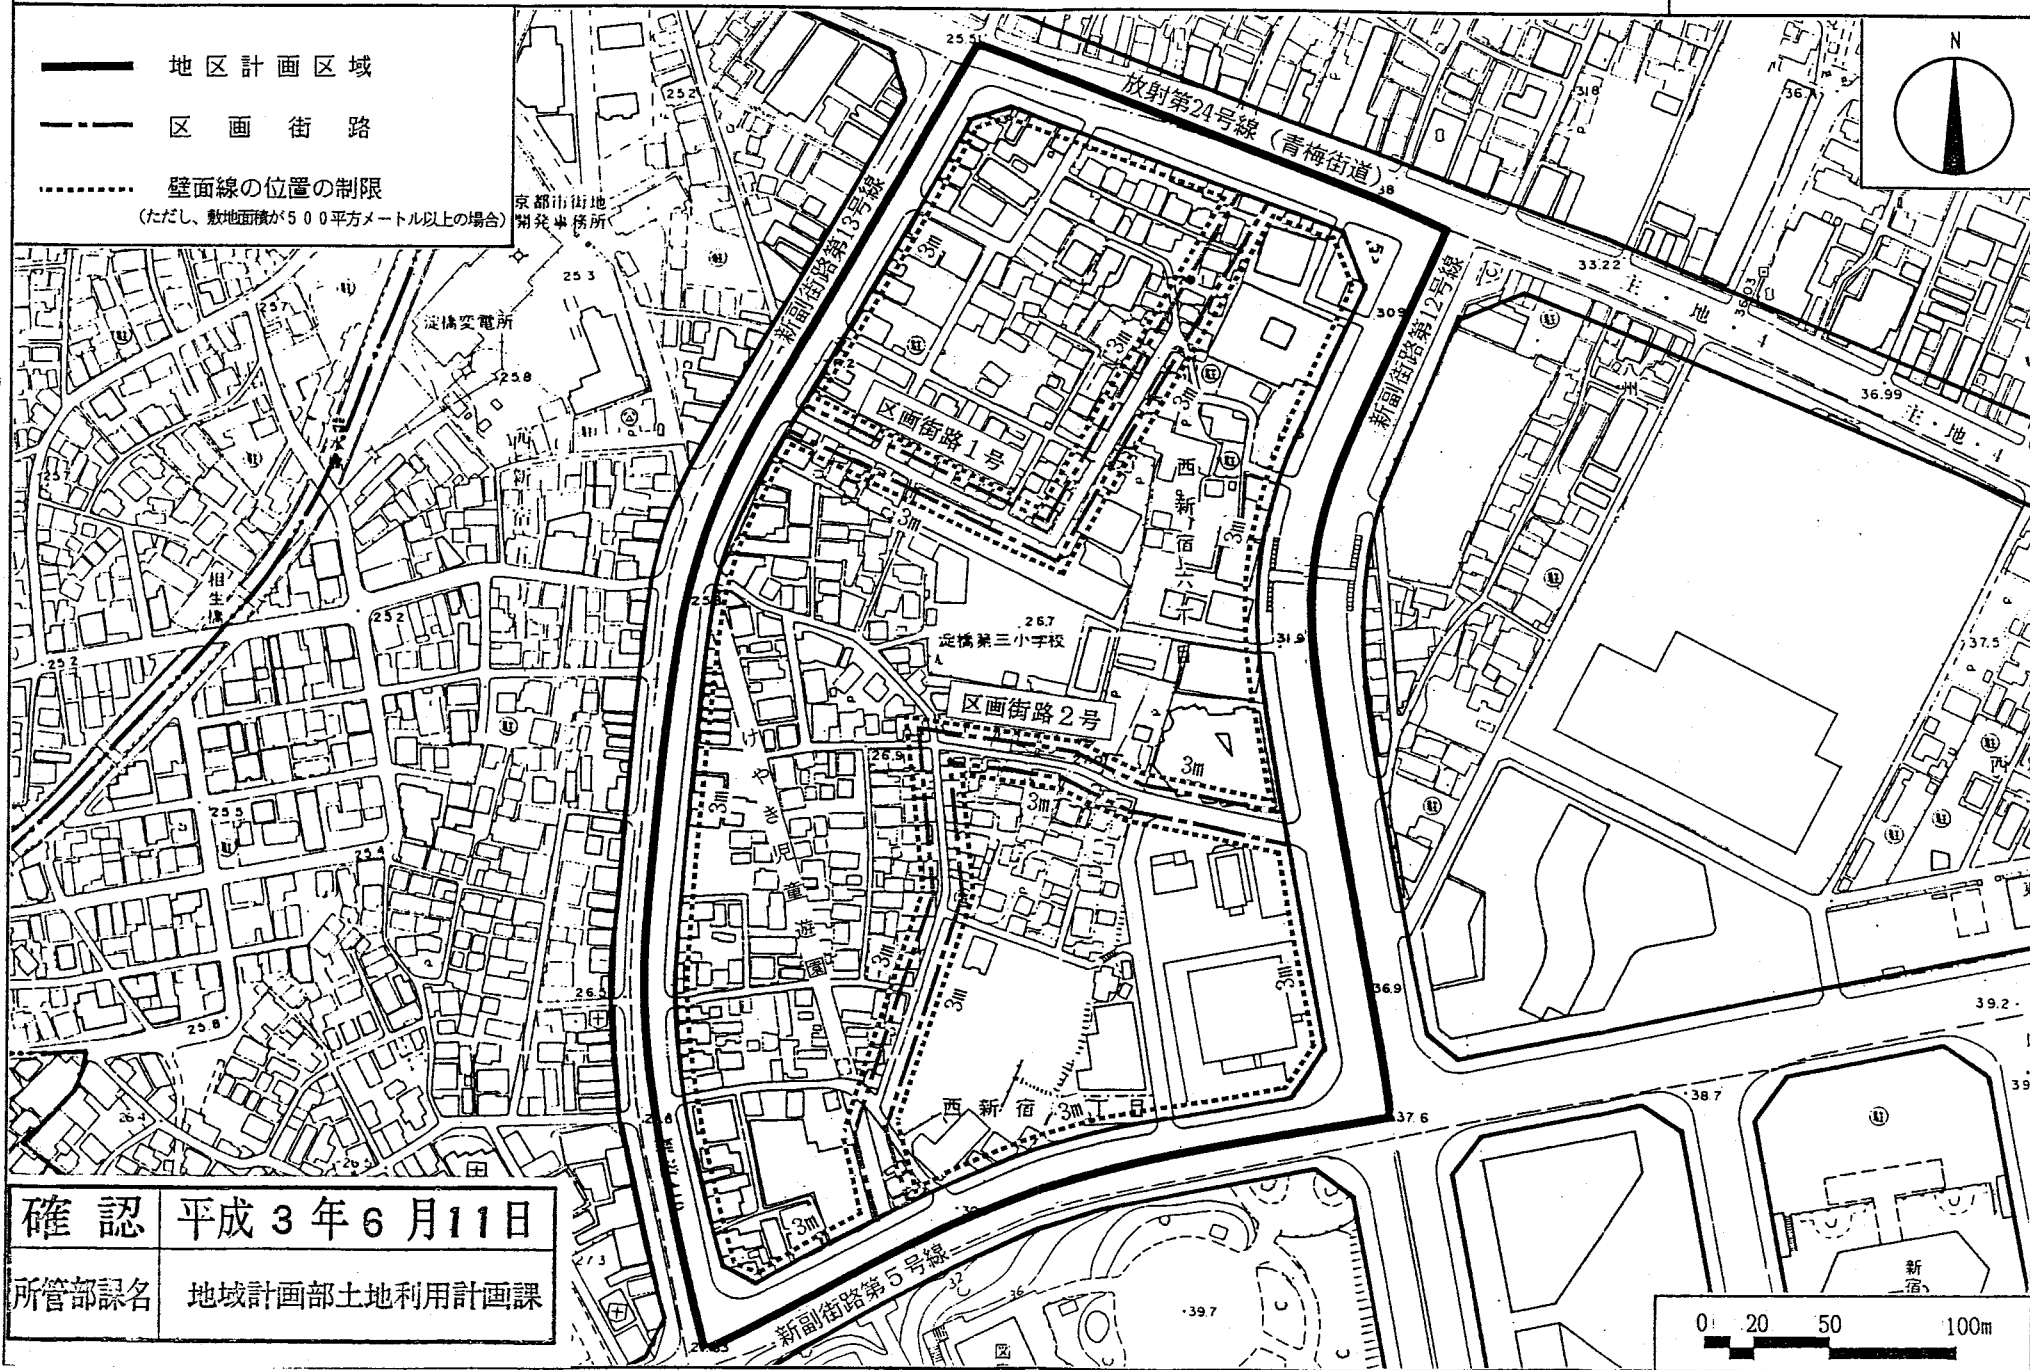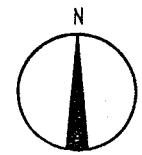

確認	平成3年6月11日
所管部課名	地域計画部土地利用計画課

