


工事場所：新宿中継所
 新宿区大久保三丁目7番42号



案内図 1/10000

p4

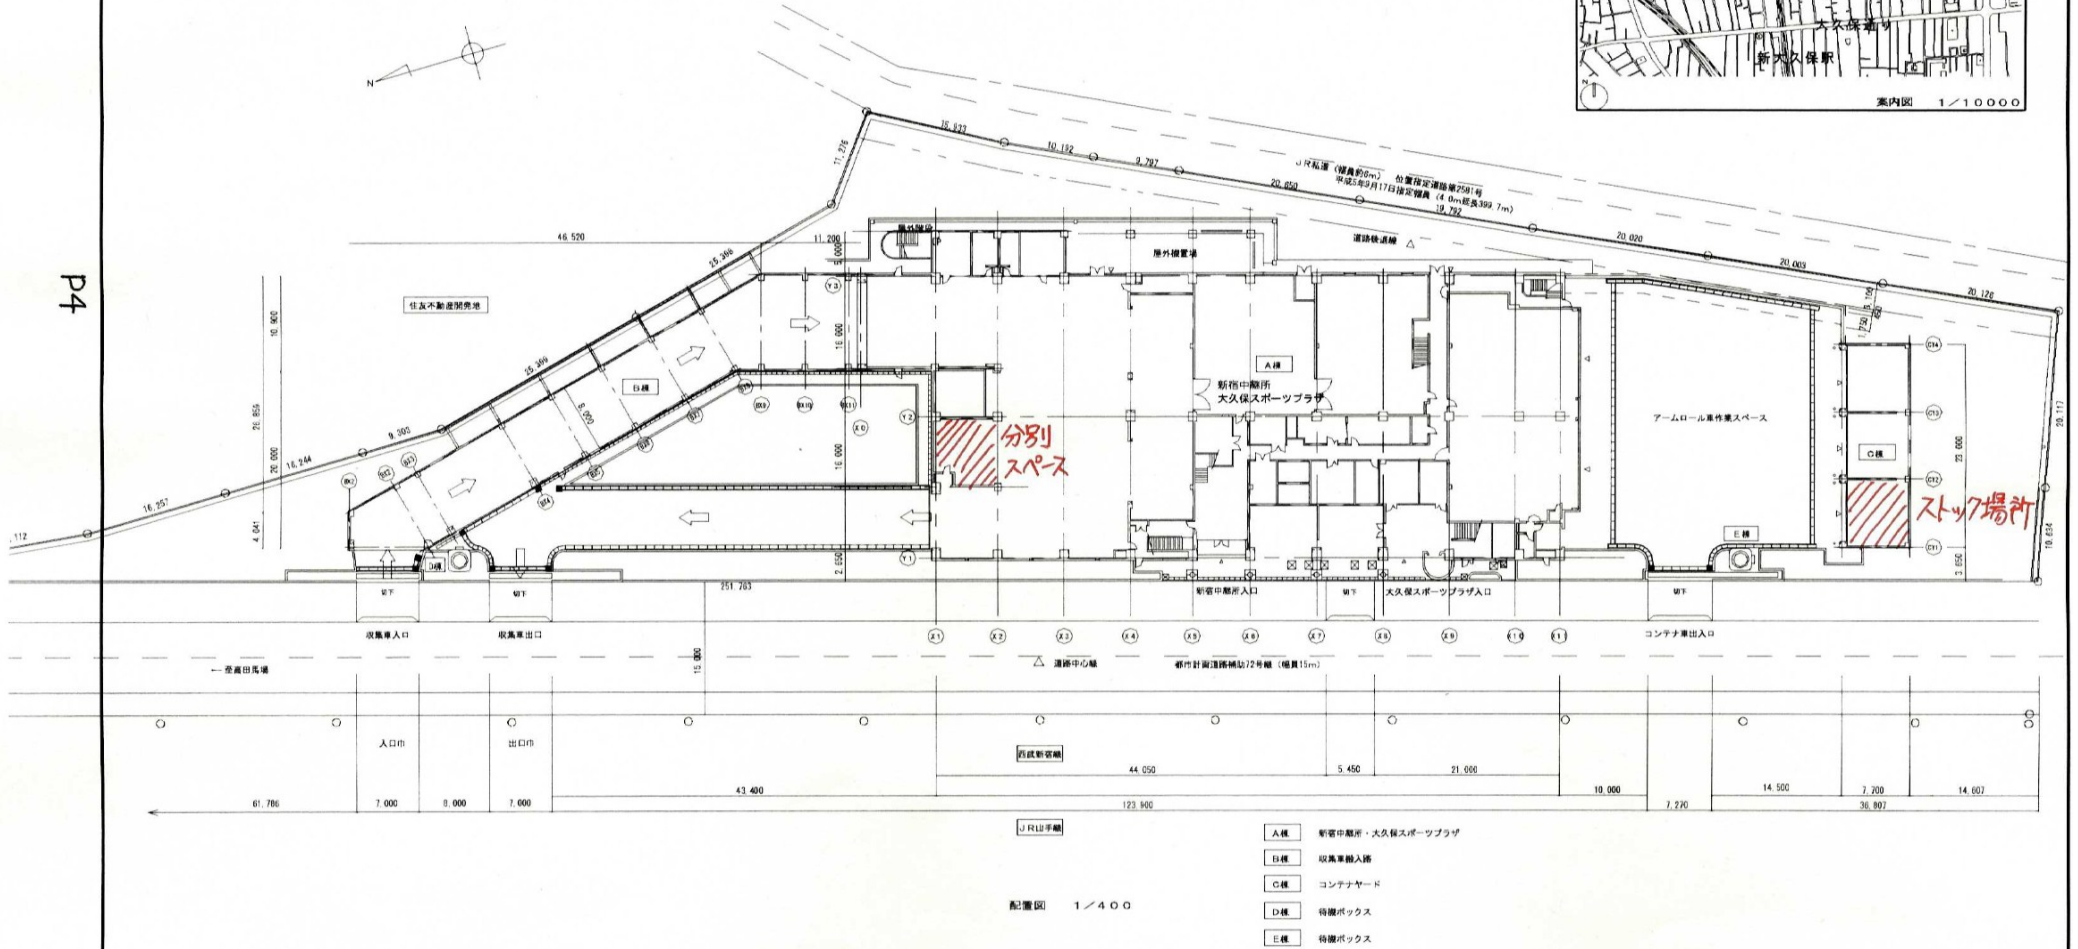

配置図 1/400

- ▲ 入棟 新宿中継所・大久保スポーツプラザ
- 出棟 収容車進入路
- 棟 コンテナヤード
- 棟 待機ボックス
- ◇ 棟 待機ボックス

新宿区新宿中継所	DATE	2009.12.15	CHECK	DRAW	TITLE	新 宿 区 新 宿 中 継 所	ITEMS	NO.
	SCALE	1/400 1/10000					A-01	