



〔新宿区決定〕

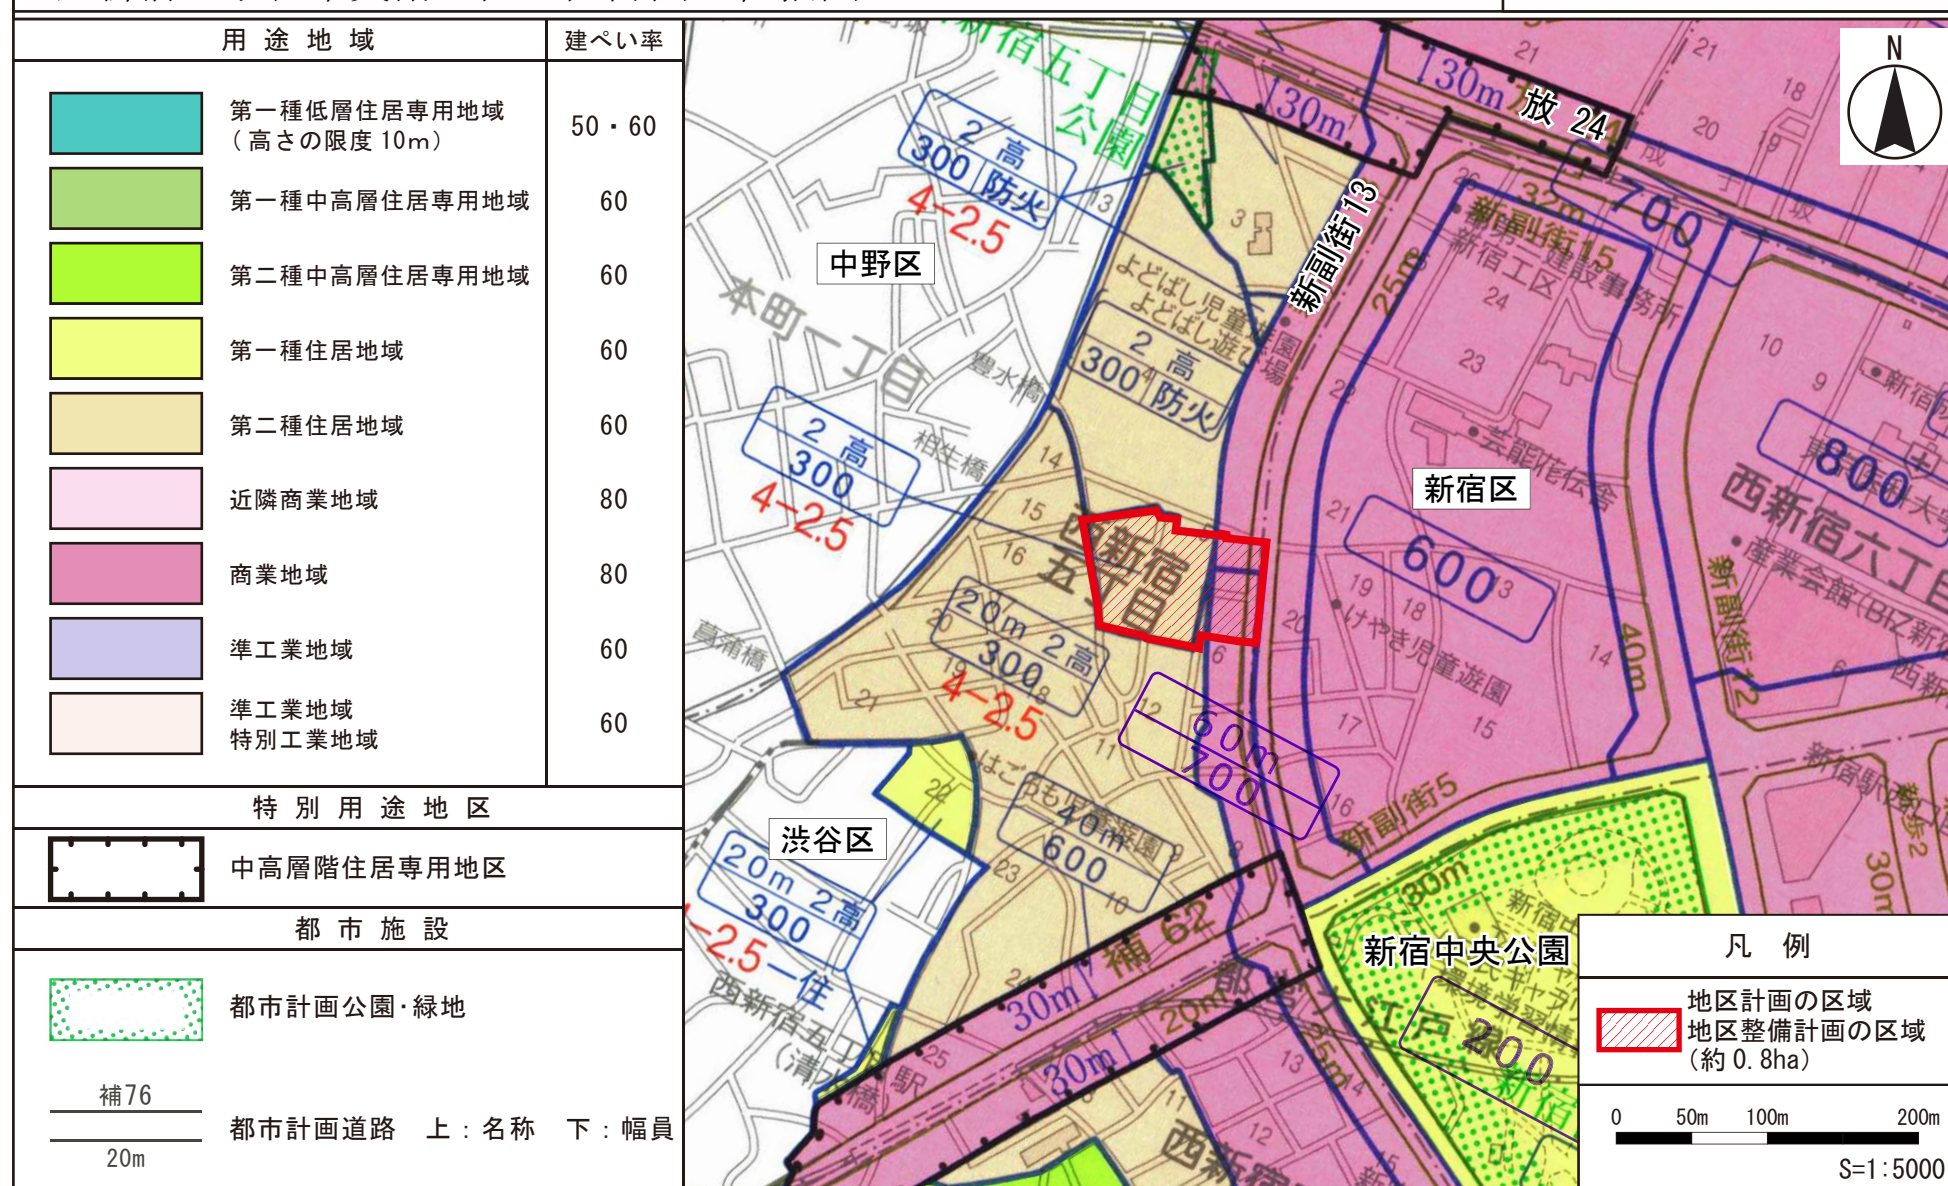

東京都市計画地区計画
西新宿五丁目中央南地区地区計画 位置図

[新宿区決定]

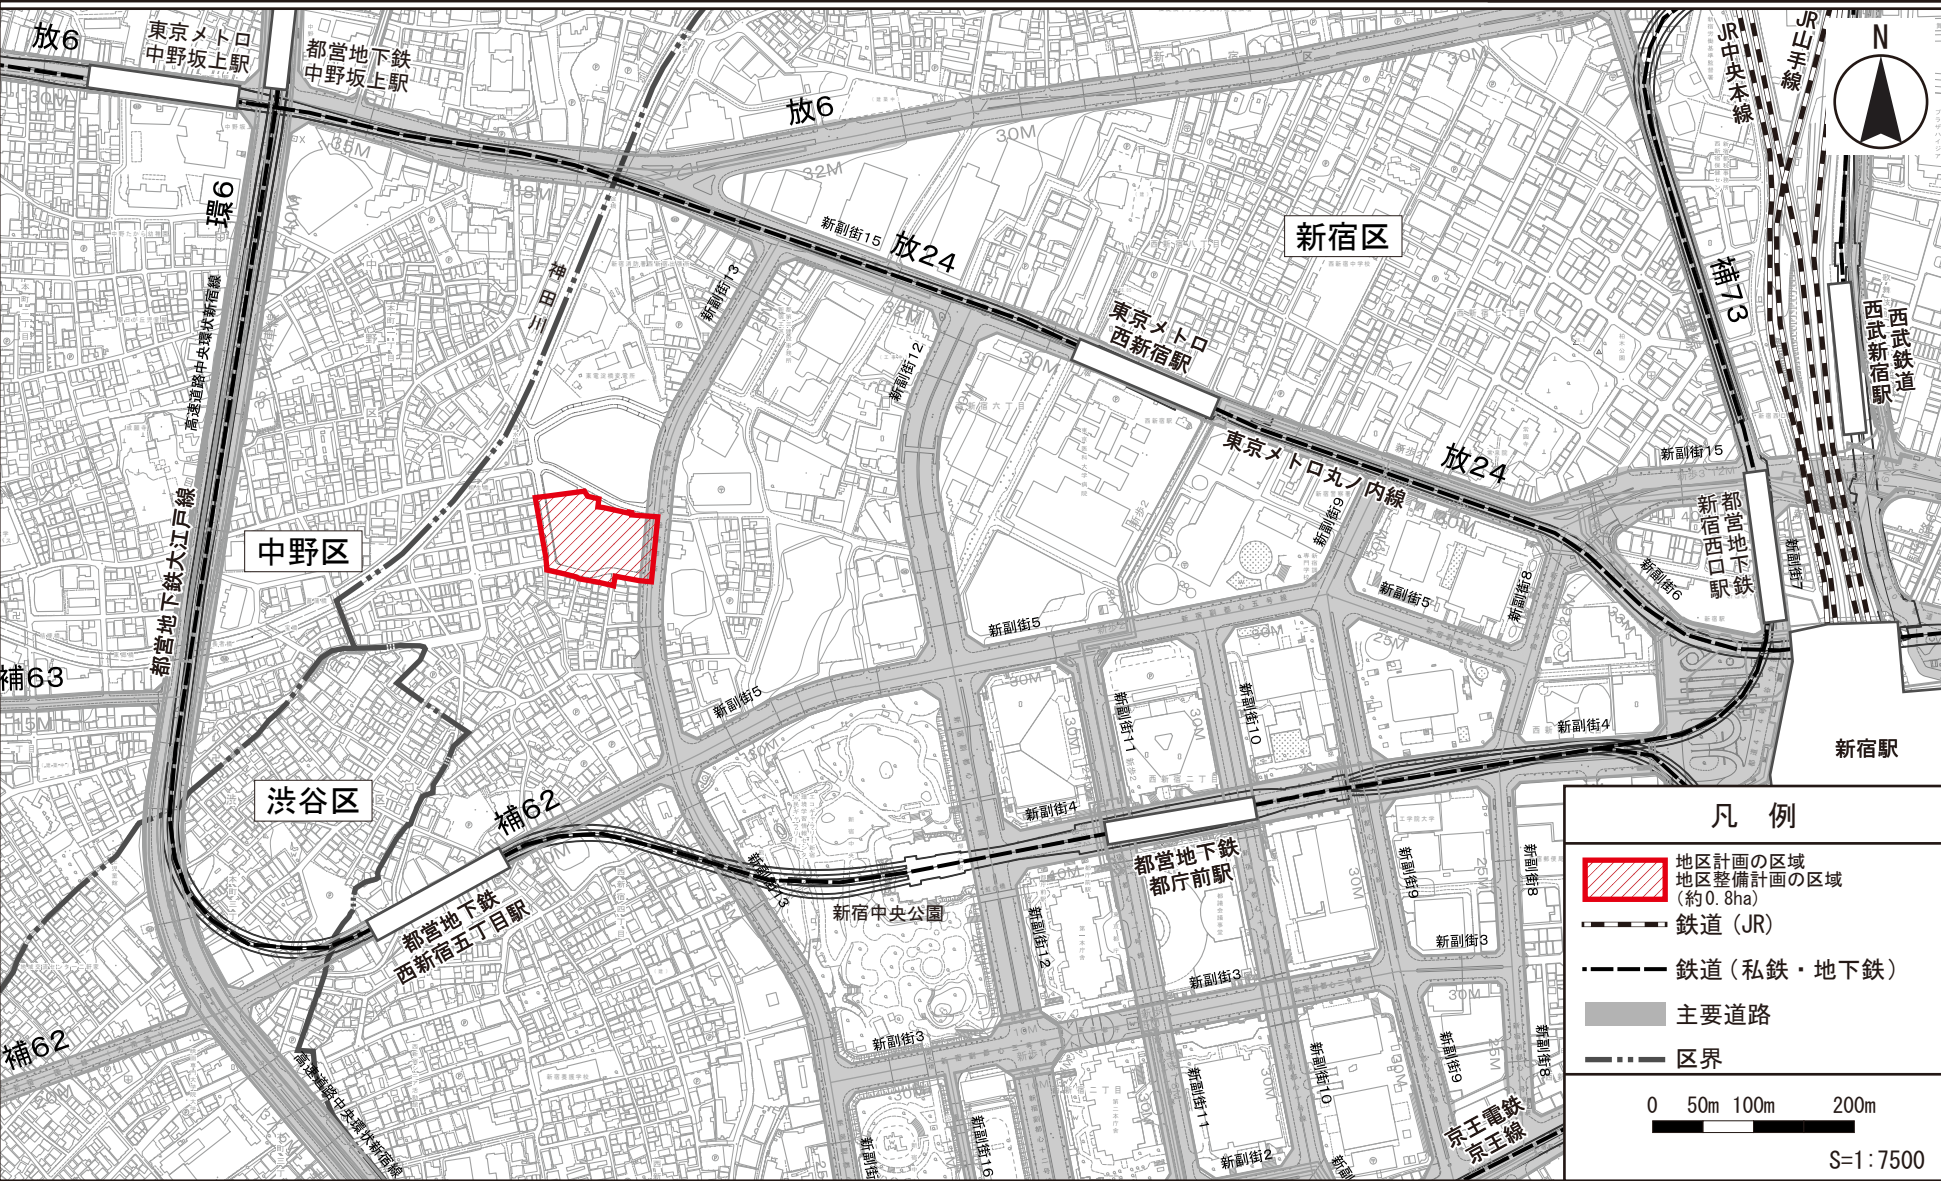


この地図は、東京都知事及びミッドマップ東京㈱の承認を受けて、東京都縮尺 1/2,500 の地形図及び都市計画道路網図、都市計画高速鉄道網図を使用して作成したものである。無断複製を禁ず。

(承認番号) MMT利許第 27004 号 - 49 平成 28 年 2 月 22 日
27 都市基交測第 187 号 平成 28 年 3 月 1 日
28 都市基街都第 69 号 平成 28 年 6 月 16 日
28 都市基交測第 245 号 平成 28 年 6 月 17 日

東京都市計画地区計画

西新宿五丁目中央南地区地区計画 計画図 1 区域図

[新宿区決定]

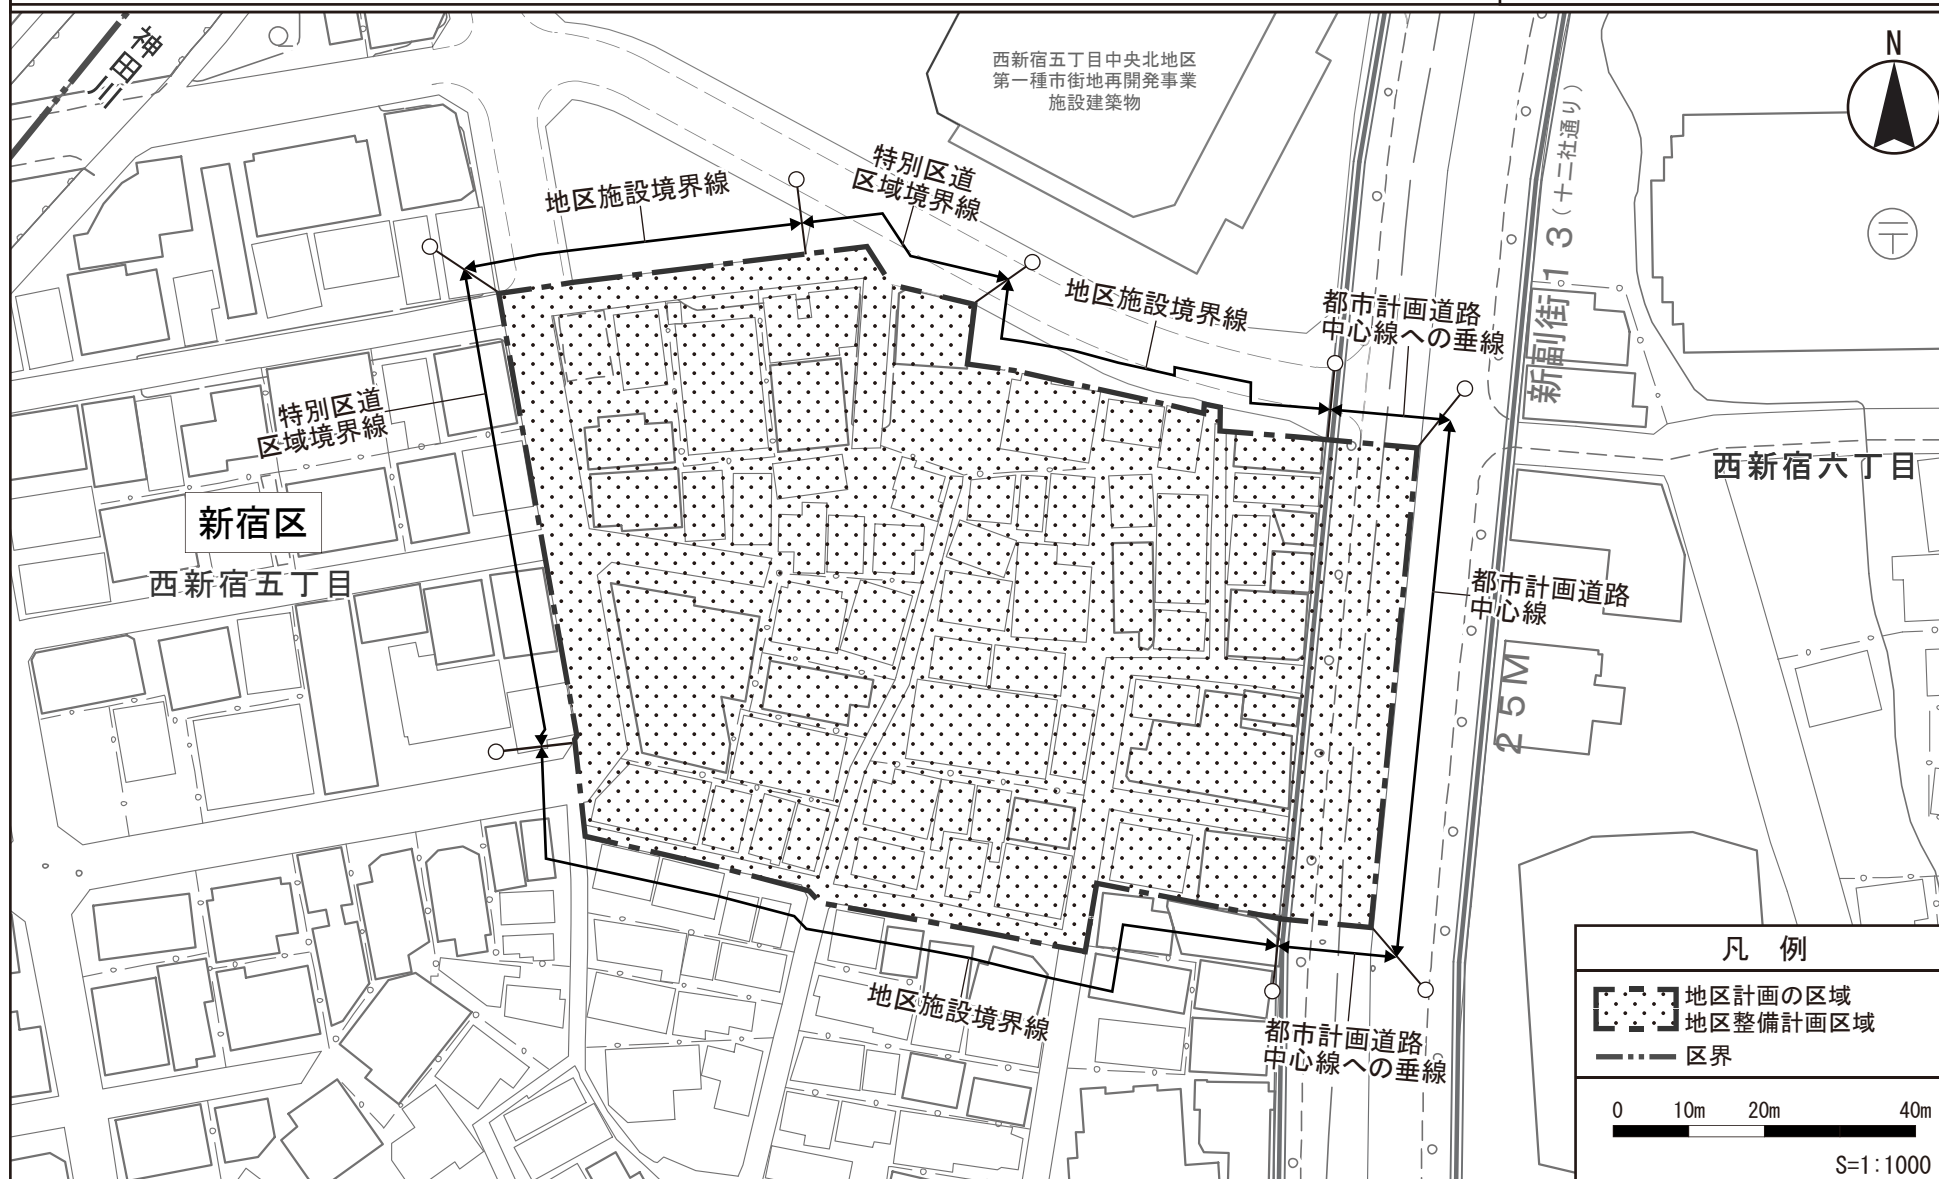


この地図は、東京都知事及びミッドマップ東京㈱の承認を受けて、東京都縮尺 1/2,500 の地形図及び都市計画道路網図、都市計画高速鉄道網図を使用して作成したものである。無断複製を禁ず。

(承認番号) MMT 利許第 27004 号 - 49 平成 28 年 2 月 22 日
27 都市基交測第 187 号 平成 28 年 3 月 1 日
28 都市基街都第 69 号 平成 28 年 6 月 16 日
28 都市基交測第 245 号 平成 28 年 6 月 17 日

東京都市計画地区計画

西新宿五丁目中央南地区地区計画 計画図2 地区施設の配置図

[新宿区決定]

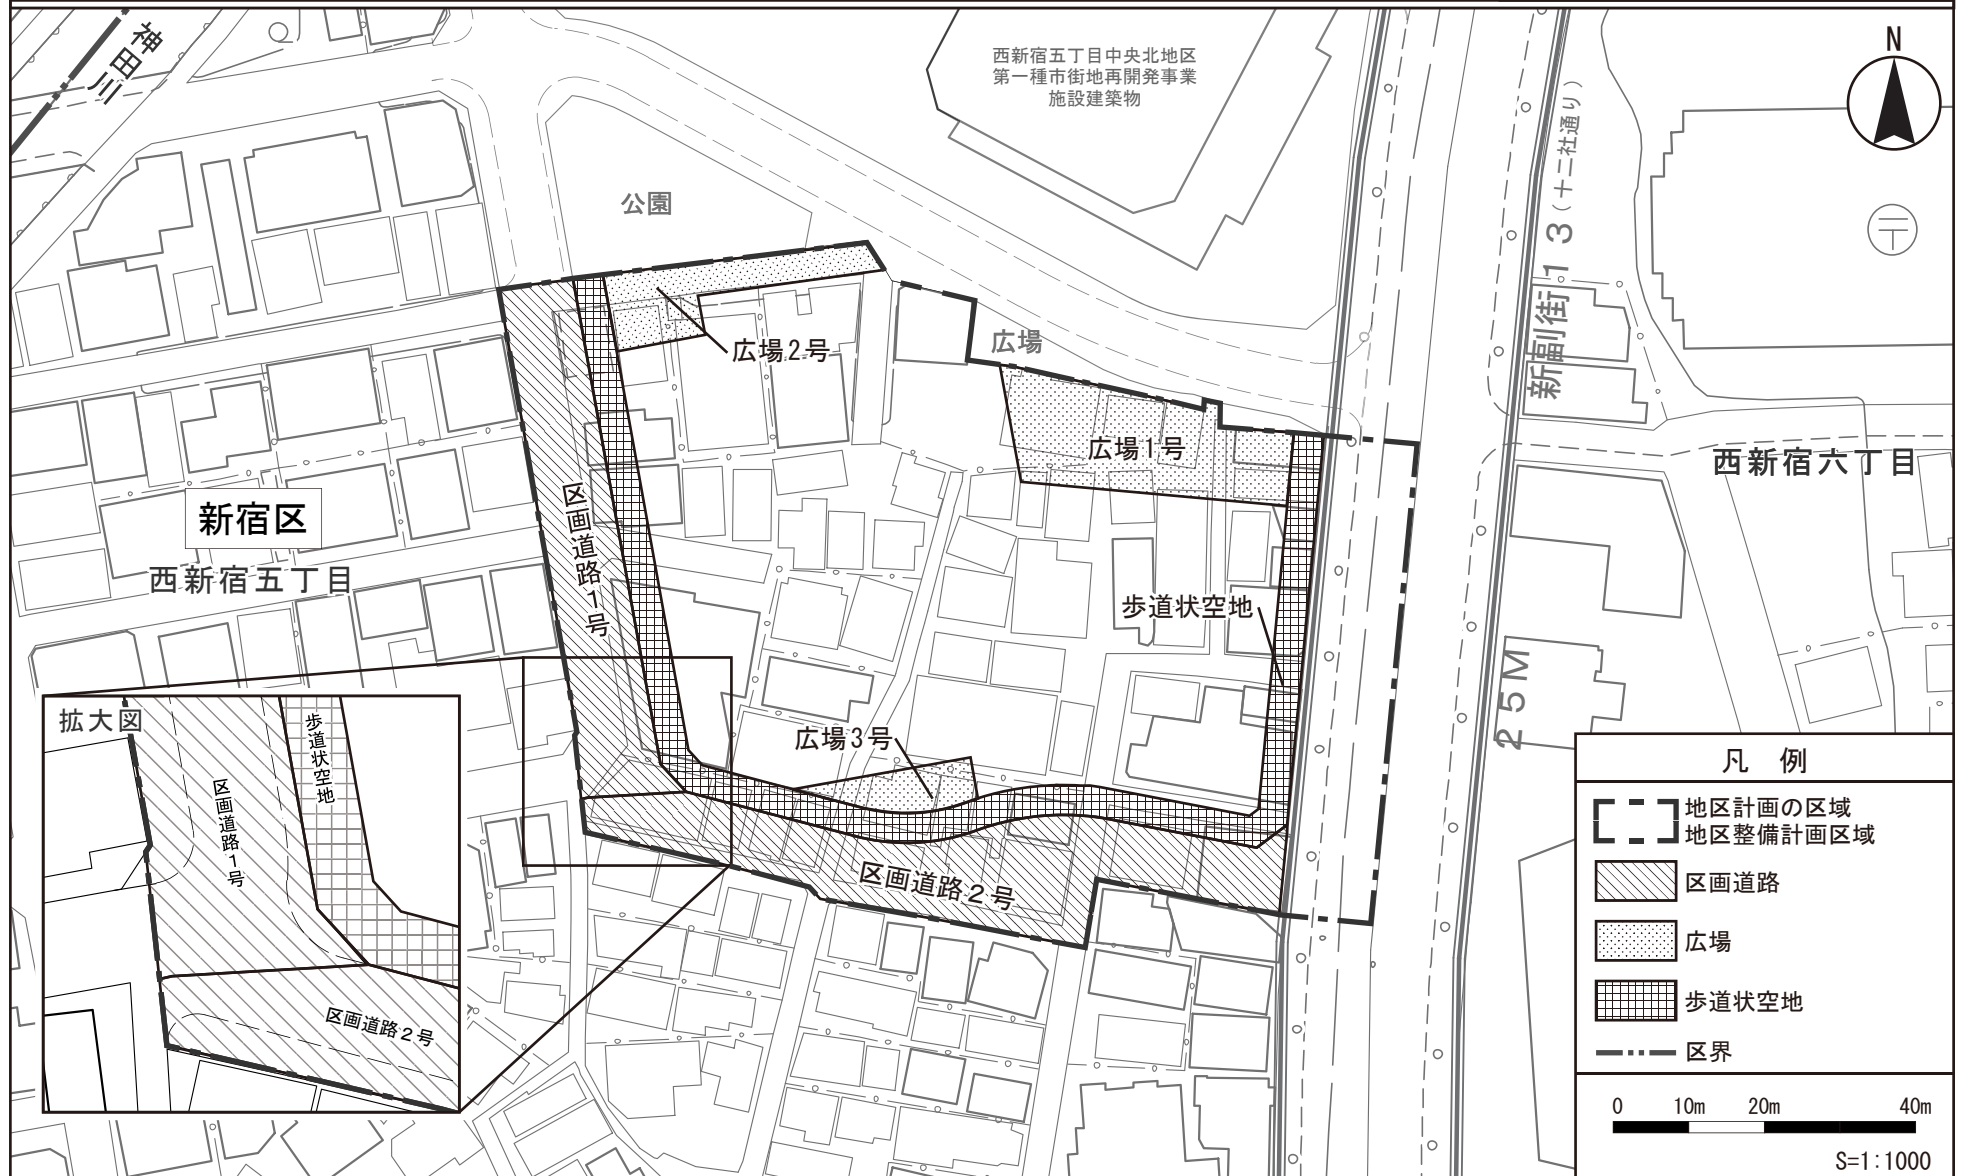


この地図は、東京都知事及びミッドマップ東京㈱の承認を受けて、東京都縮尺1/2,500の地形図及び都市計画道路網図、都市計画高速鉄道網図を使用して作成したものである。無断複製を禁ず。

(承認番号) MMT利許第27004号-49 平成28年2月22日
27都市基交測第187号 平成28年3月1日
28都市基街都第69号 平成28年6月16日
28都市基交測第245号 平成28年6月17日

東京都市計画地区計画

西新宿五丁目中央南地区地区計画 計画図3 壁面の位置の制限図

[新宿区決定]

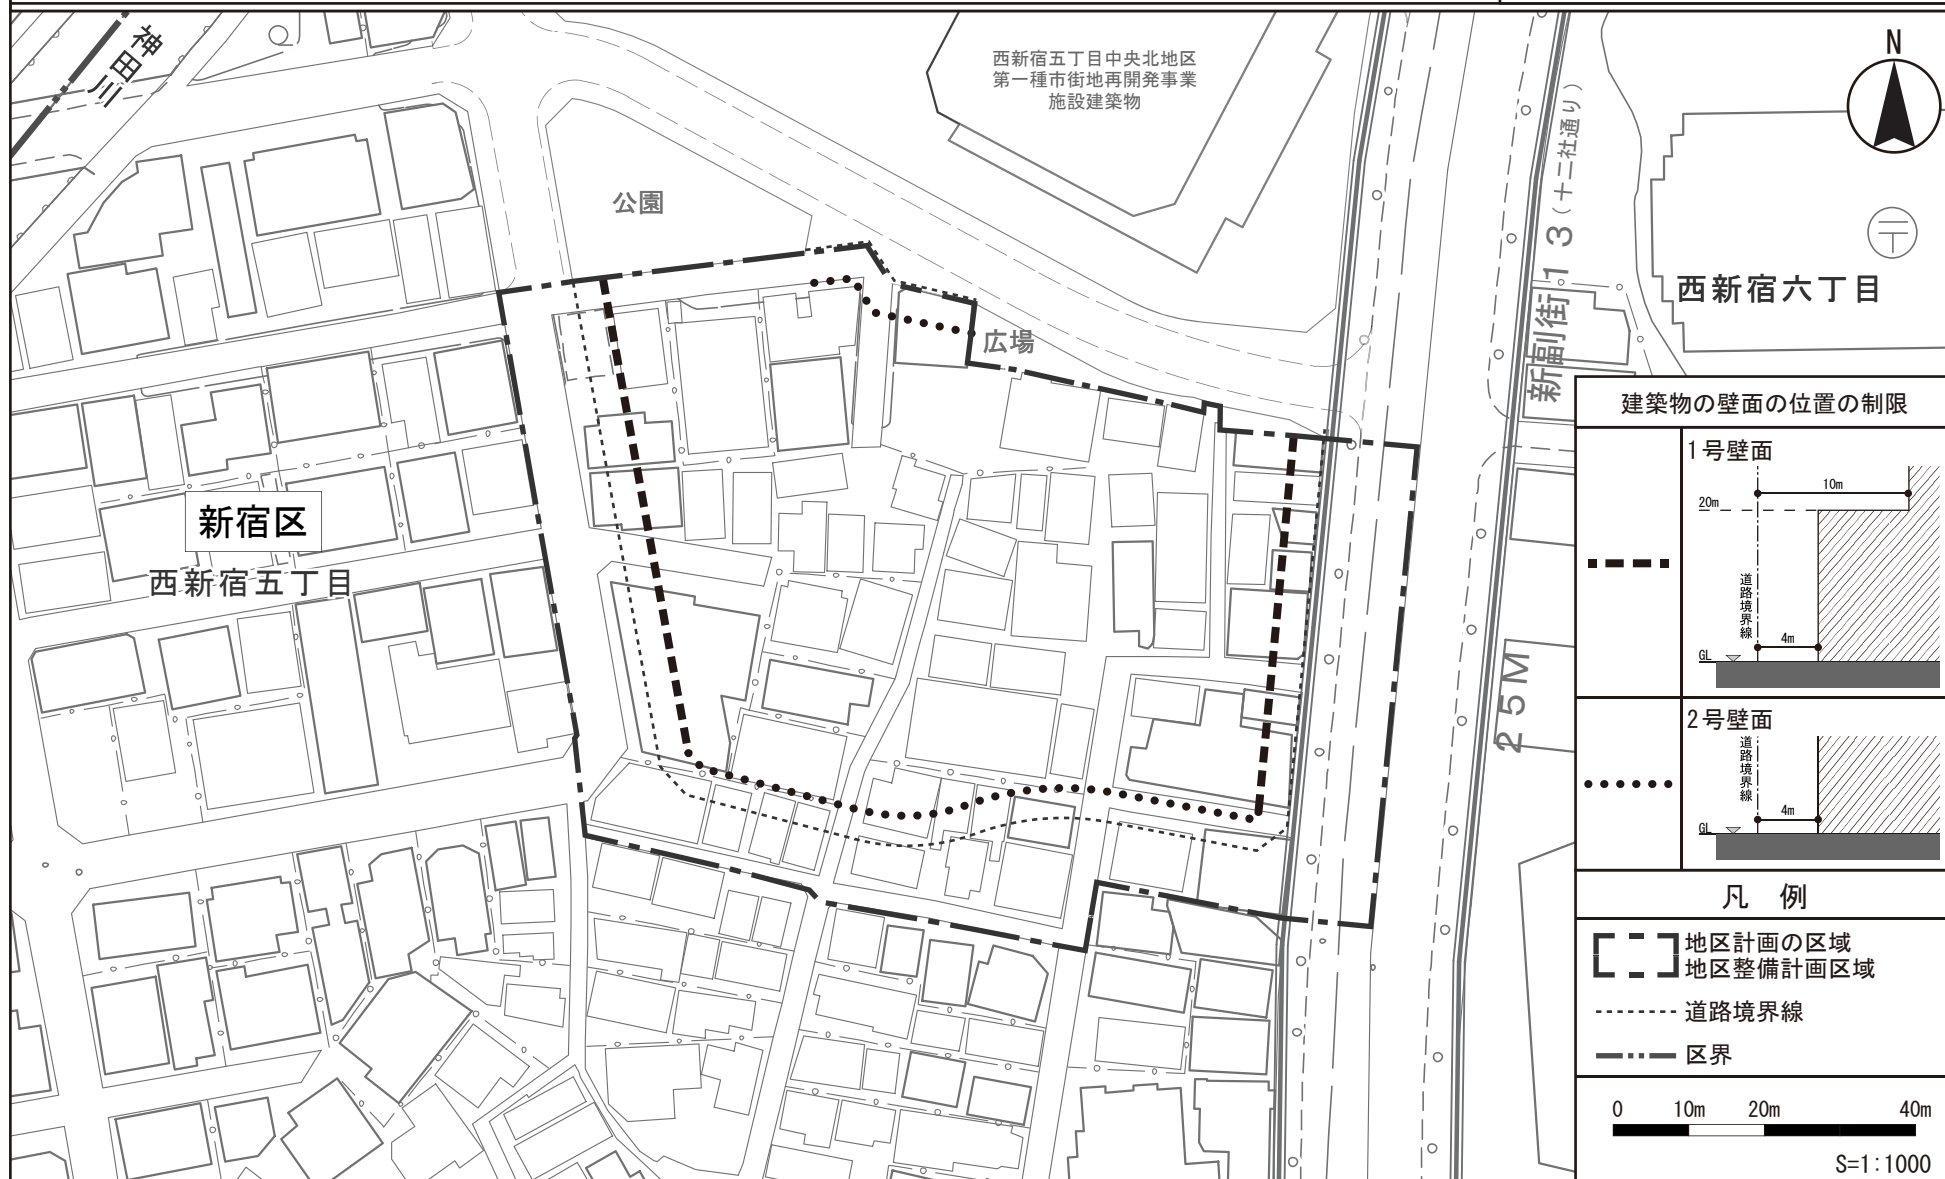


この地図は、東京都知事及びミッドマップ東京㈱の承認を受けて、東京都縮尺 1/2,500 の地形図及び都市計画道路網図、都市計画高速鉄道網図を使用して作成したものである。無断複製を禁ず。

(承認番号) MMT利許第 27004 号 - 49 平成 28 年 2 月 22 日
27 都市基交測第 187 号 平成 28 年 3 月 1 日
28 都市基街都第 69 号 平成 28 年 6 月 16 日
28 都市基交測第 245 号 平成 28 年 6 月 17 日

東京都市計画地区計画

[新宿区決定]

西新宿五丁目中央南地区地区計画 方針付図 地区施設の配置図

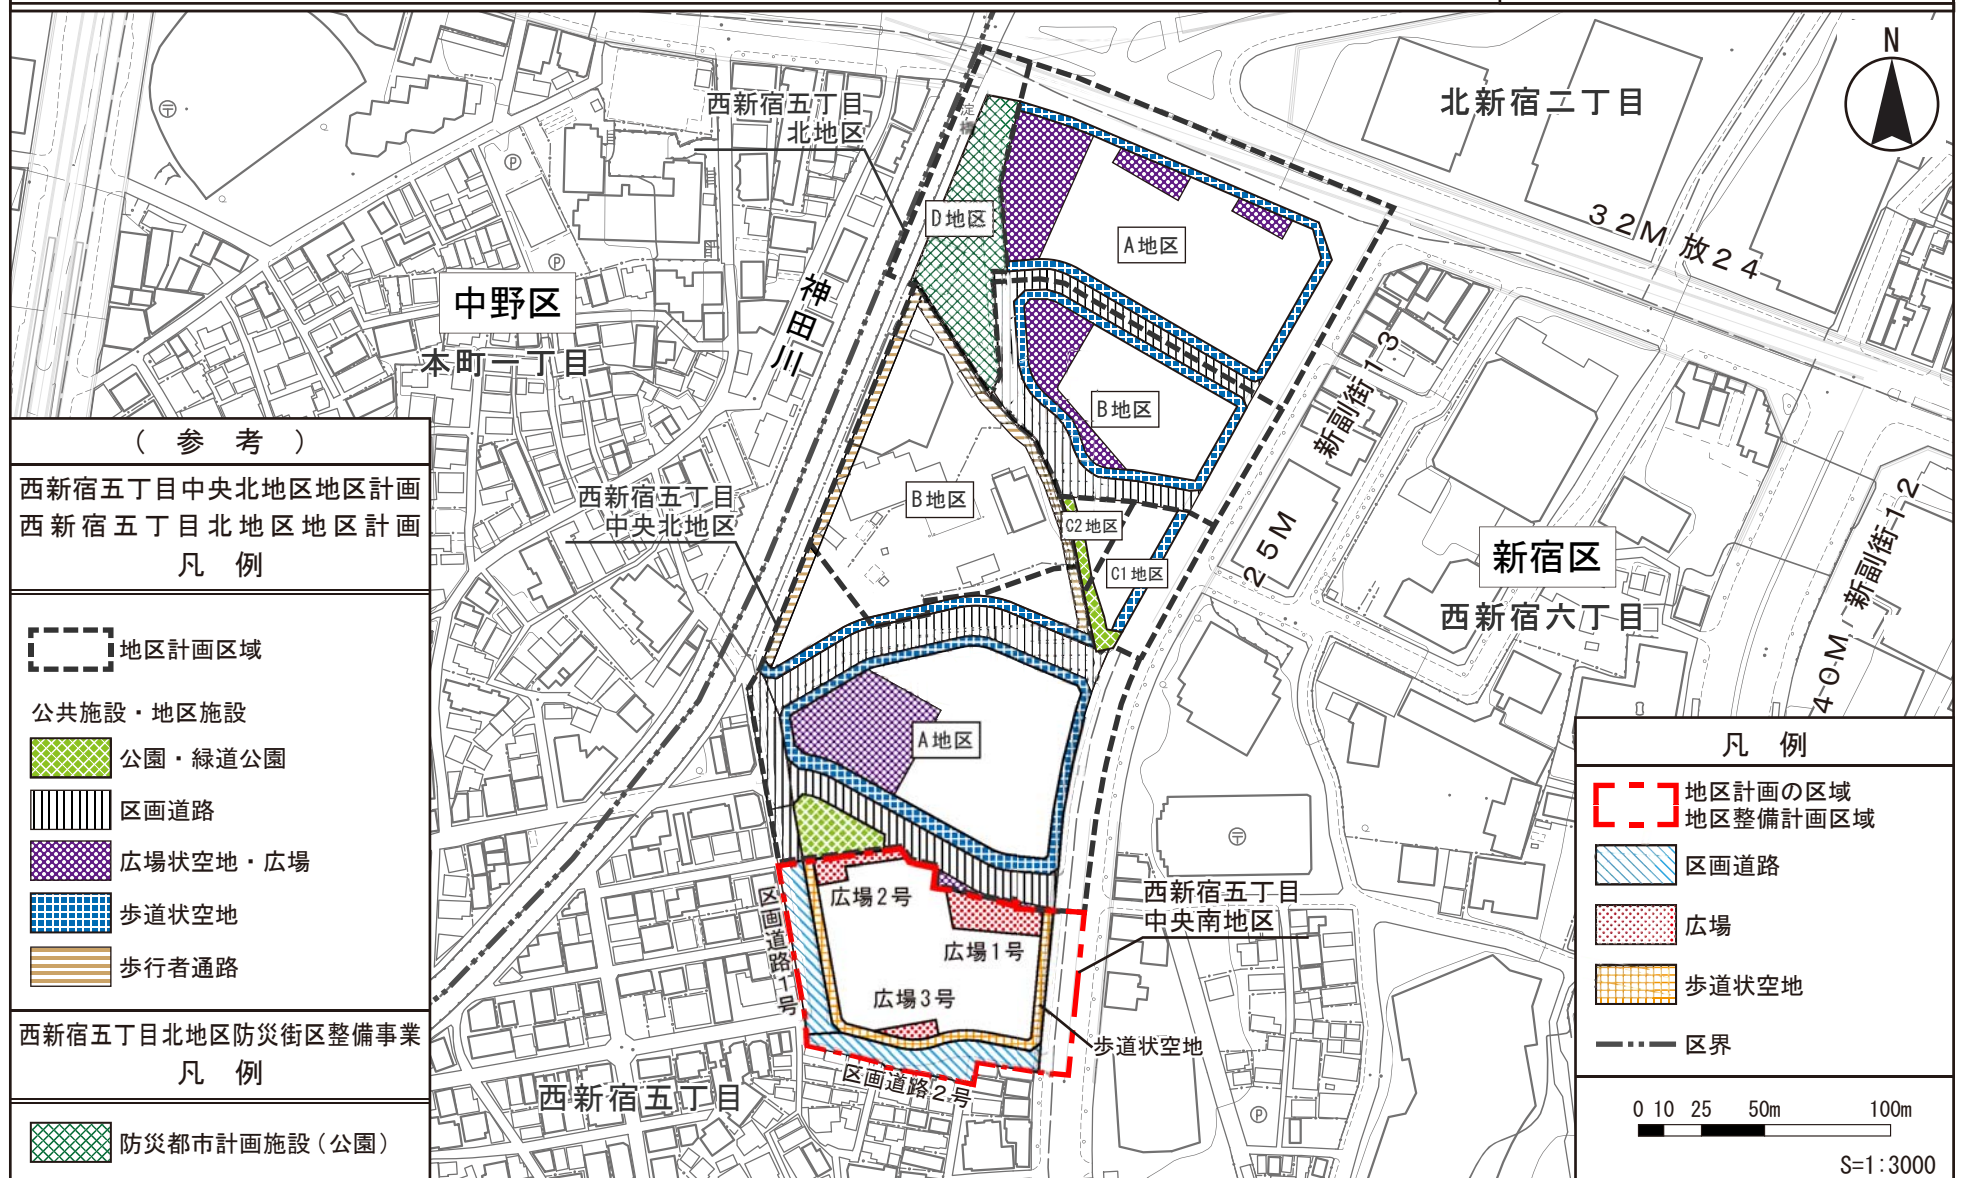

この地図は、東京都知事及びミッドマップ東京㈱の承認を受けて、東京都縮尺 1/2,500 の地形図及び都市計画道路網図、都市計画高速鉄道網図を使用して作成したものである。無断複製を禁ず。

(承認番号) MMT利許第 27004 号 - 49 平成 28 年 2 月 22 日
 27 都市基交測第 187 号 平成 28 年 3 月 1 日
 28 都市基街都第 69 号 平成 28 年 6 月 16 日
 28 都市基交測第 245 号 平成 28 年 6 月 17 日