

新宿区歌舞伎町1丁目1番



現況平面図



東京都新宿区立諏訪公園

現況平面図

新宿区高田馬場一丁目15番

平成二十五年三月調製
平成二十一年三月補正

防犯カメラ設置工 2基
電源引き込み工 一式

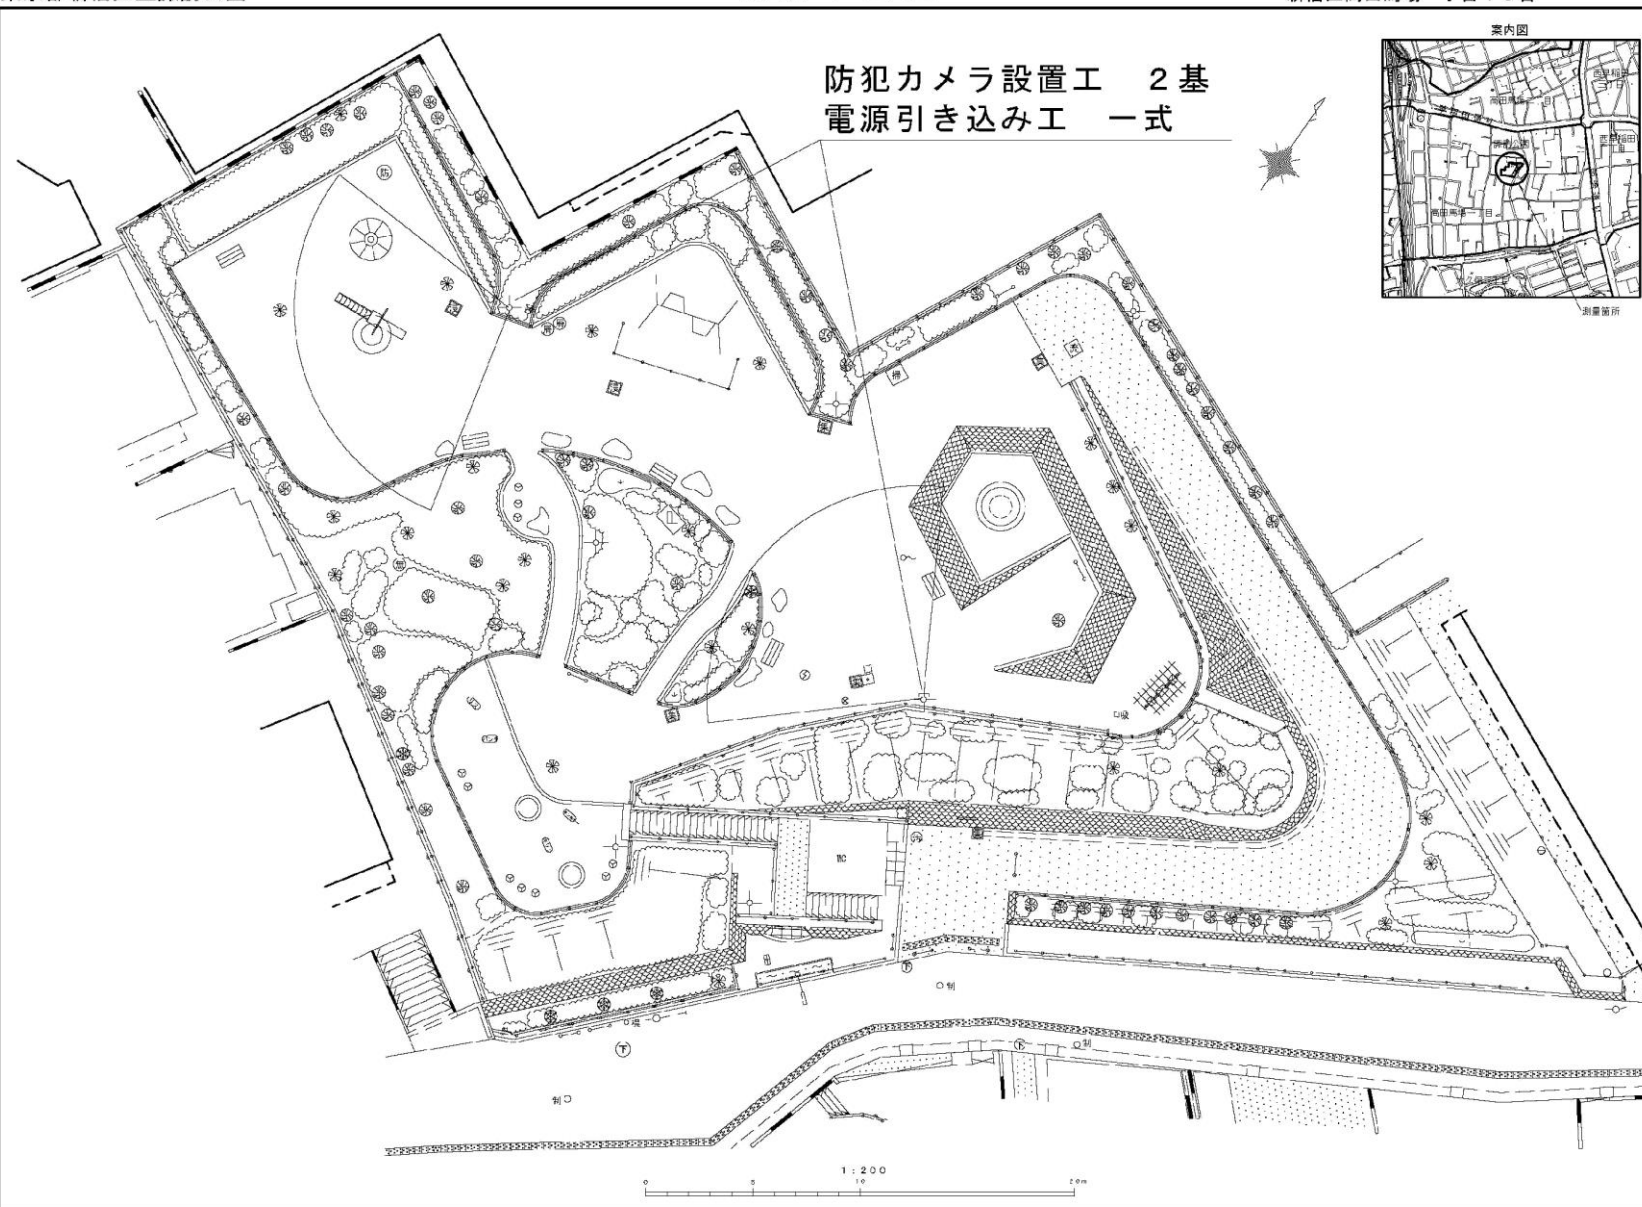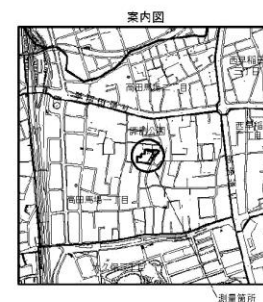


新宿区みどり土木部みどり公園課

三和航測株式会社

東京都新宿区立白銀公園

新宿区白銀町3番

平成五年二月調製
平成二十一年三月補正

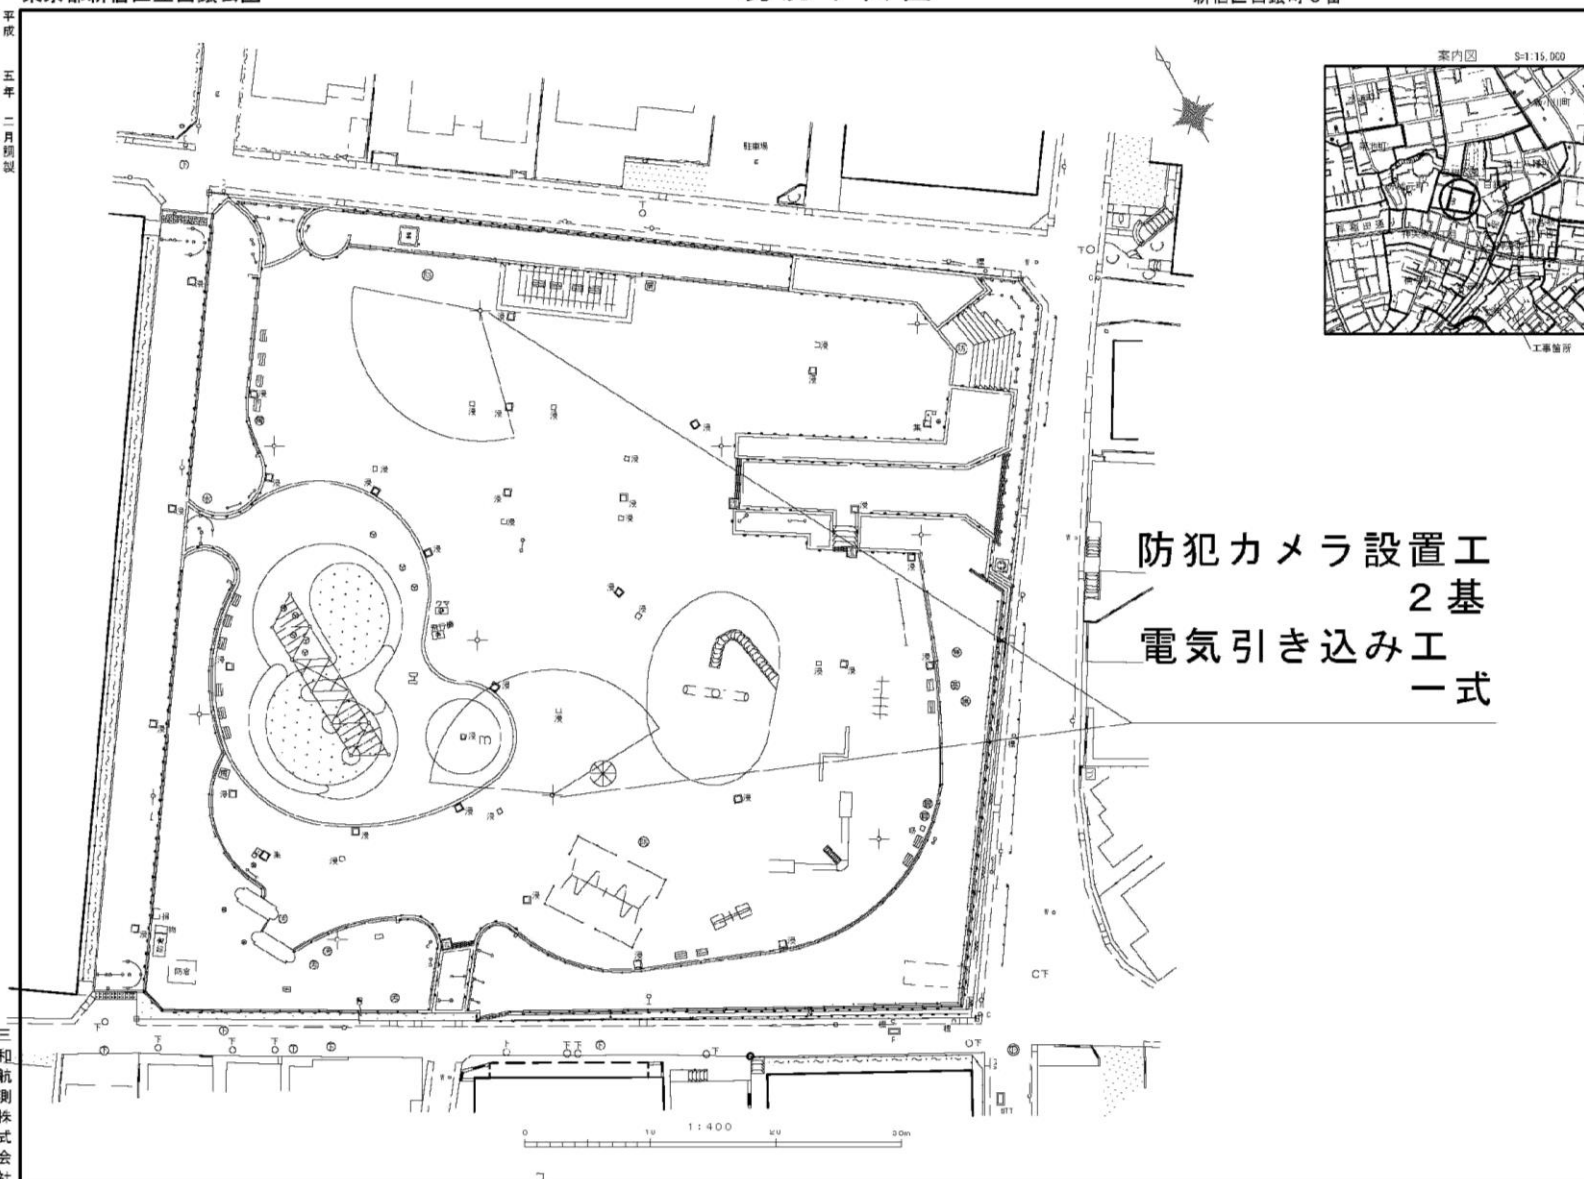

防犯カメラ設置工
2基
電気引き込み工
一式

[illegible]

新宿区みどり土木部みどり公園課