


東京都市計画西新宿六丁目東部地区地区計画 計画図

(東京都新宿区西新宿一丁目、西新宿六丁目、
西新宿七丁目及び西新宿八丁目各地内)

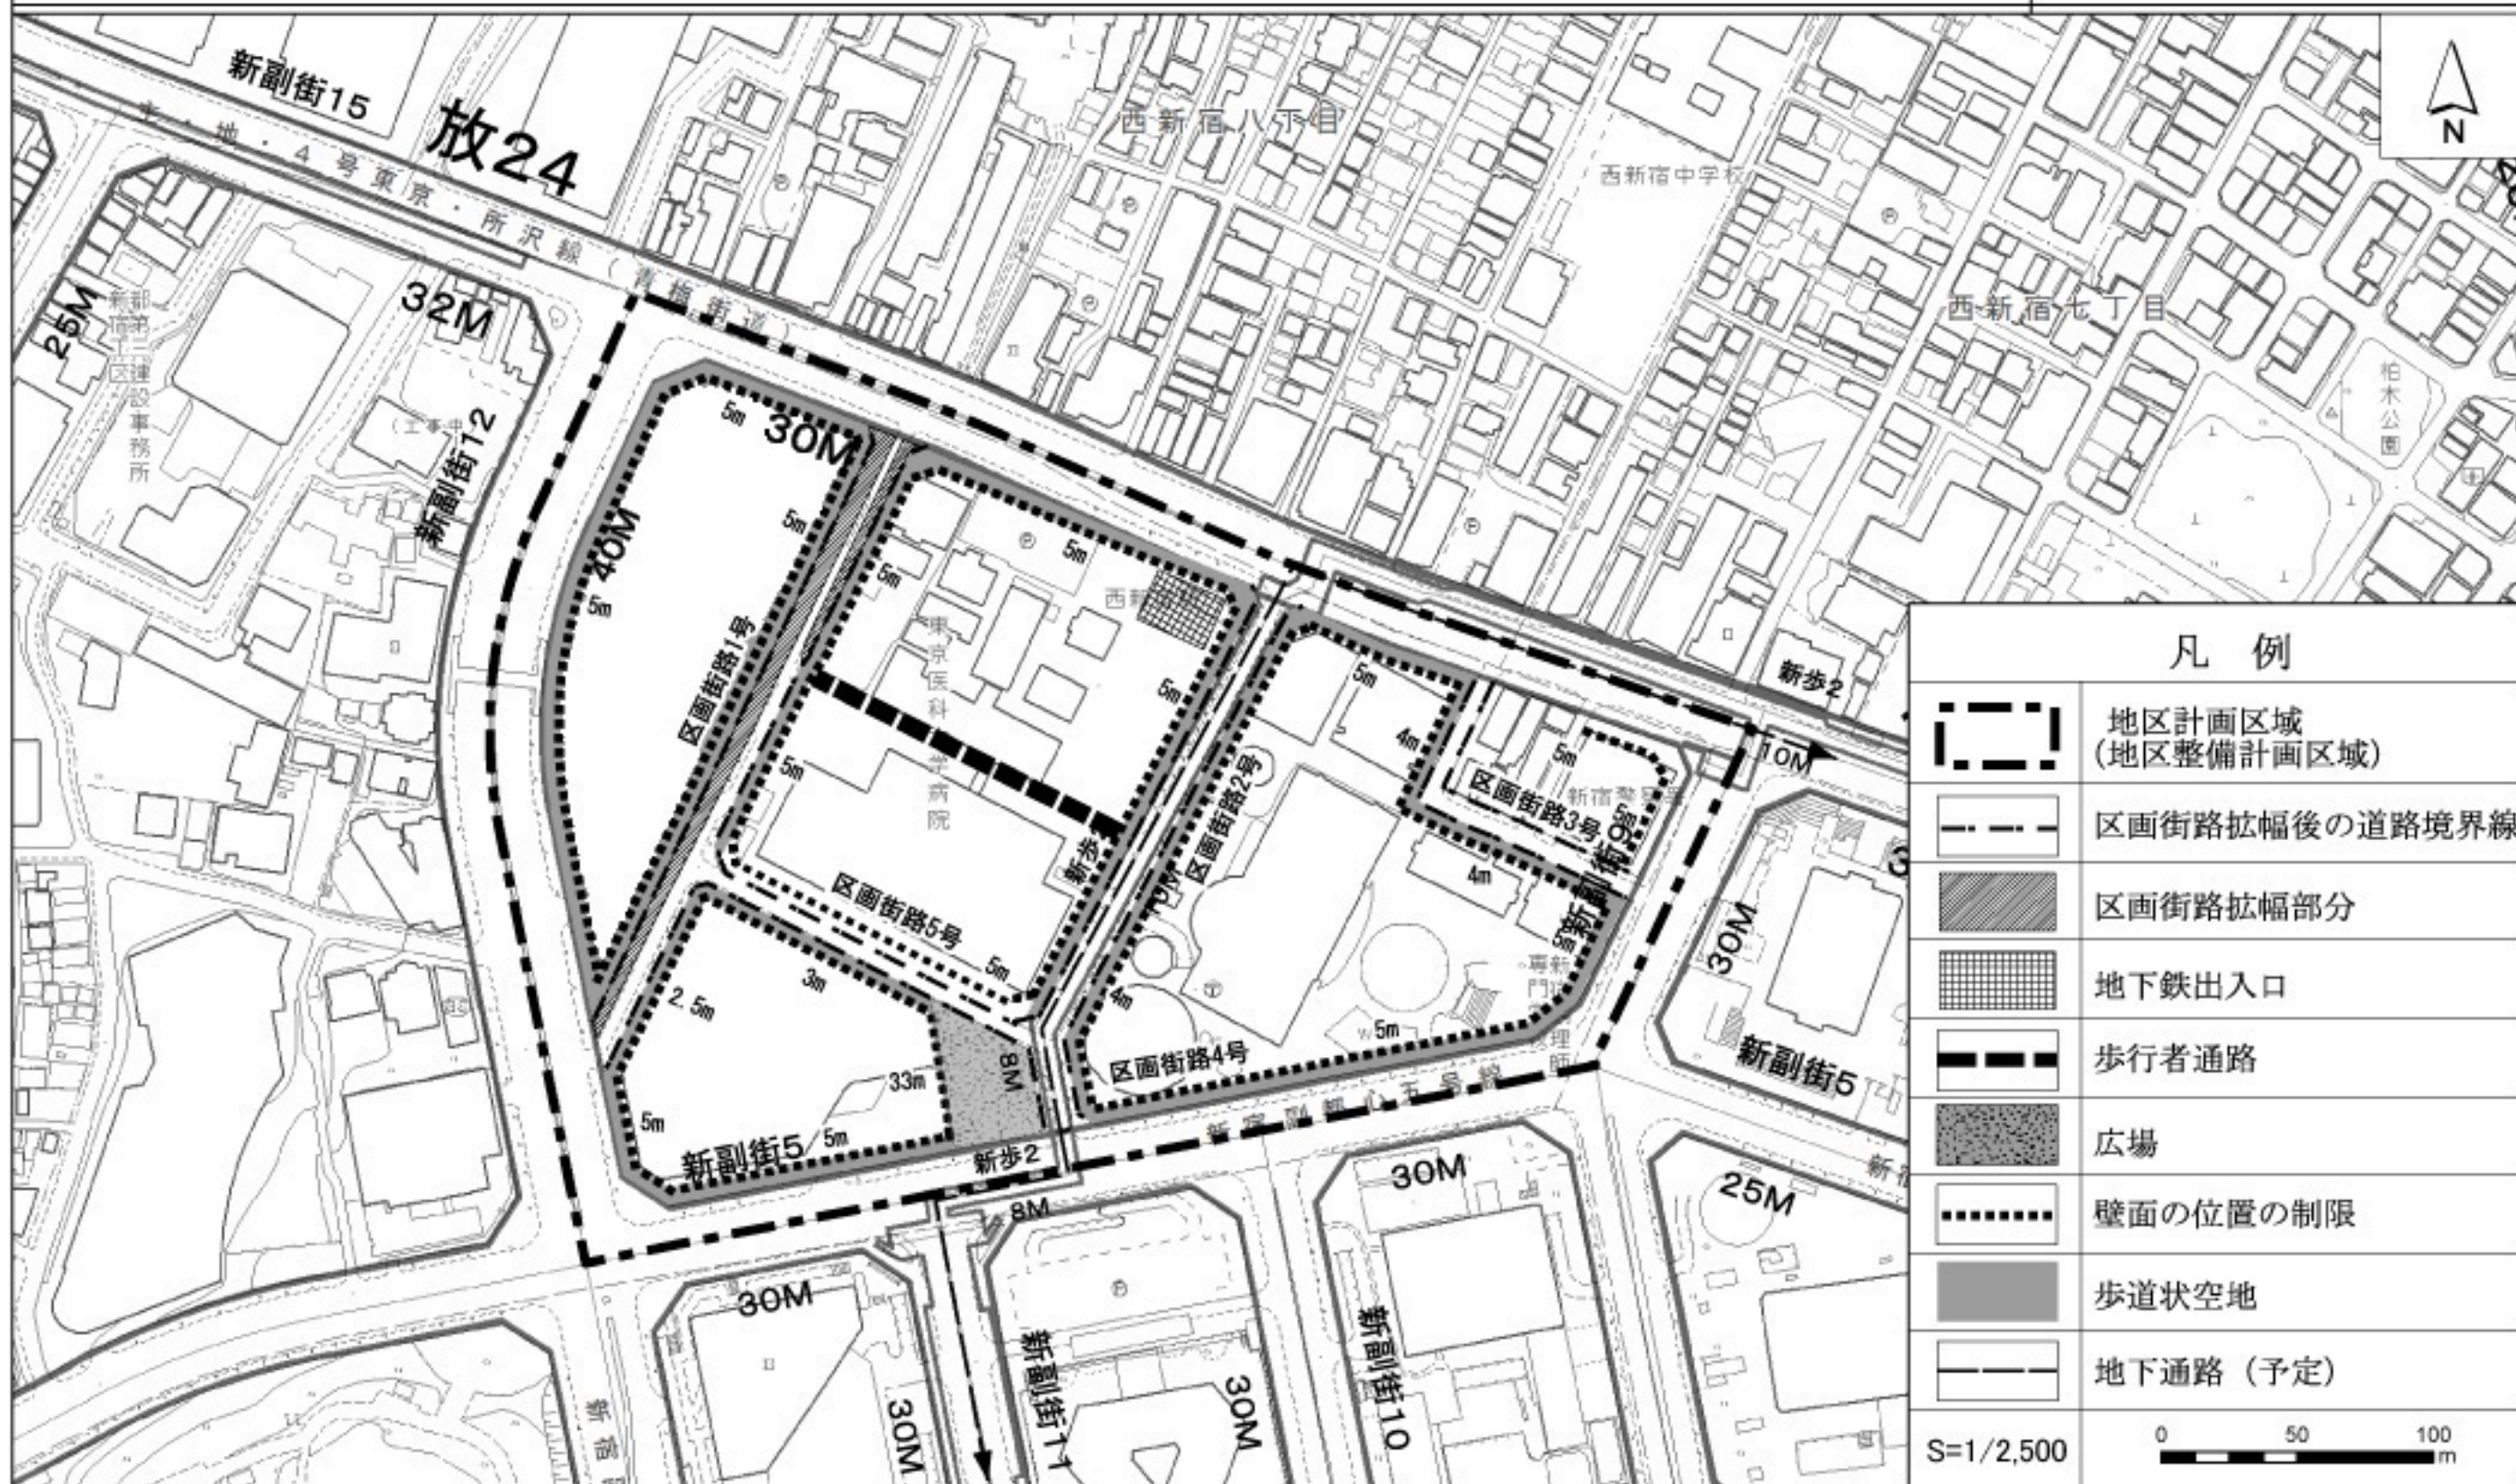

凡例	
	地区計画区域 (地区整備計画区域)
	区画街路拡幅後の道路境界線
	区画街路拡幅部分
	地下鉄出入口
	歩行者通路
	広場
	壁面の位置の制限
	歩道状空地
	地下通路 (予定)
S=1/2,500	
0 50 100 m	

この地図は、東京都知事の承認を受けて、東京都縮尺2,500分の1地形図を利用して作成したものである。
 (承認番号) 29都市基交著第 8号 平成29年5月18日
 (承認番号) 29都市基交測第 5号 平成29年5月18日
 (承認番号) 29都市基街都第84号 平成29年6月23日