

東京都市計画道路の変更（新宿区決定）

東京都市計画道路中、特殊街路新宿歩行者専用道第4号線を廃止する。

「区域は、計画図表示のとおり」


理由：新宿駅周辺の基盤整備の一環として、駅とまち、まちとまちの回遊性及び駅と駅の乗換利便性の向上を図るため、変更する。

変更概要

名 称	変更概要
新宿歩行者専用道第4号線	1 廃止 種別：特殊街路 名称：新宿歩行者専用道第4号線 起点：新宿区新宿三丁目 終点：新宿区歌舞伎町一丁目 幅員：6m 延長：約140m

特殊街路新宿歩行者専用道第4号線 計画図

〔新宿区決定〕

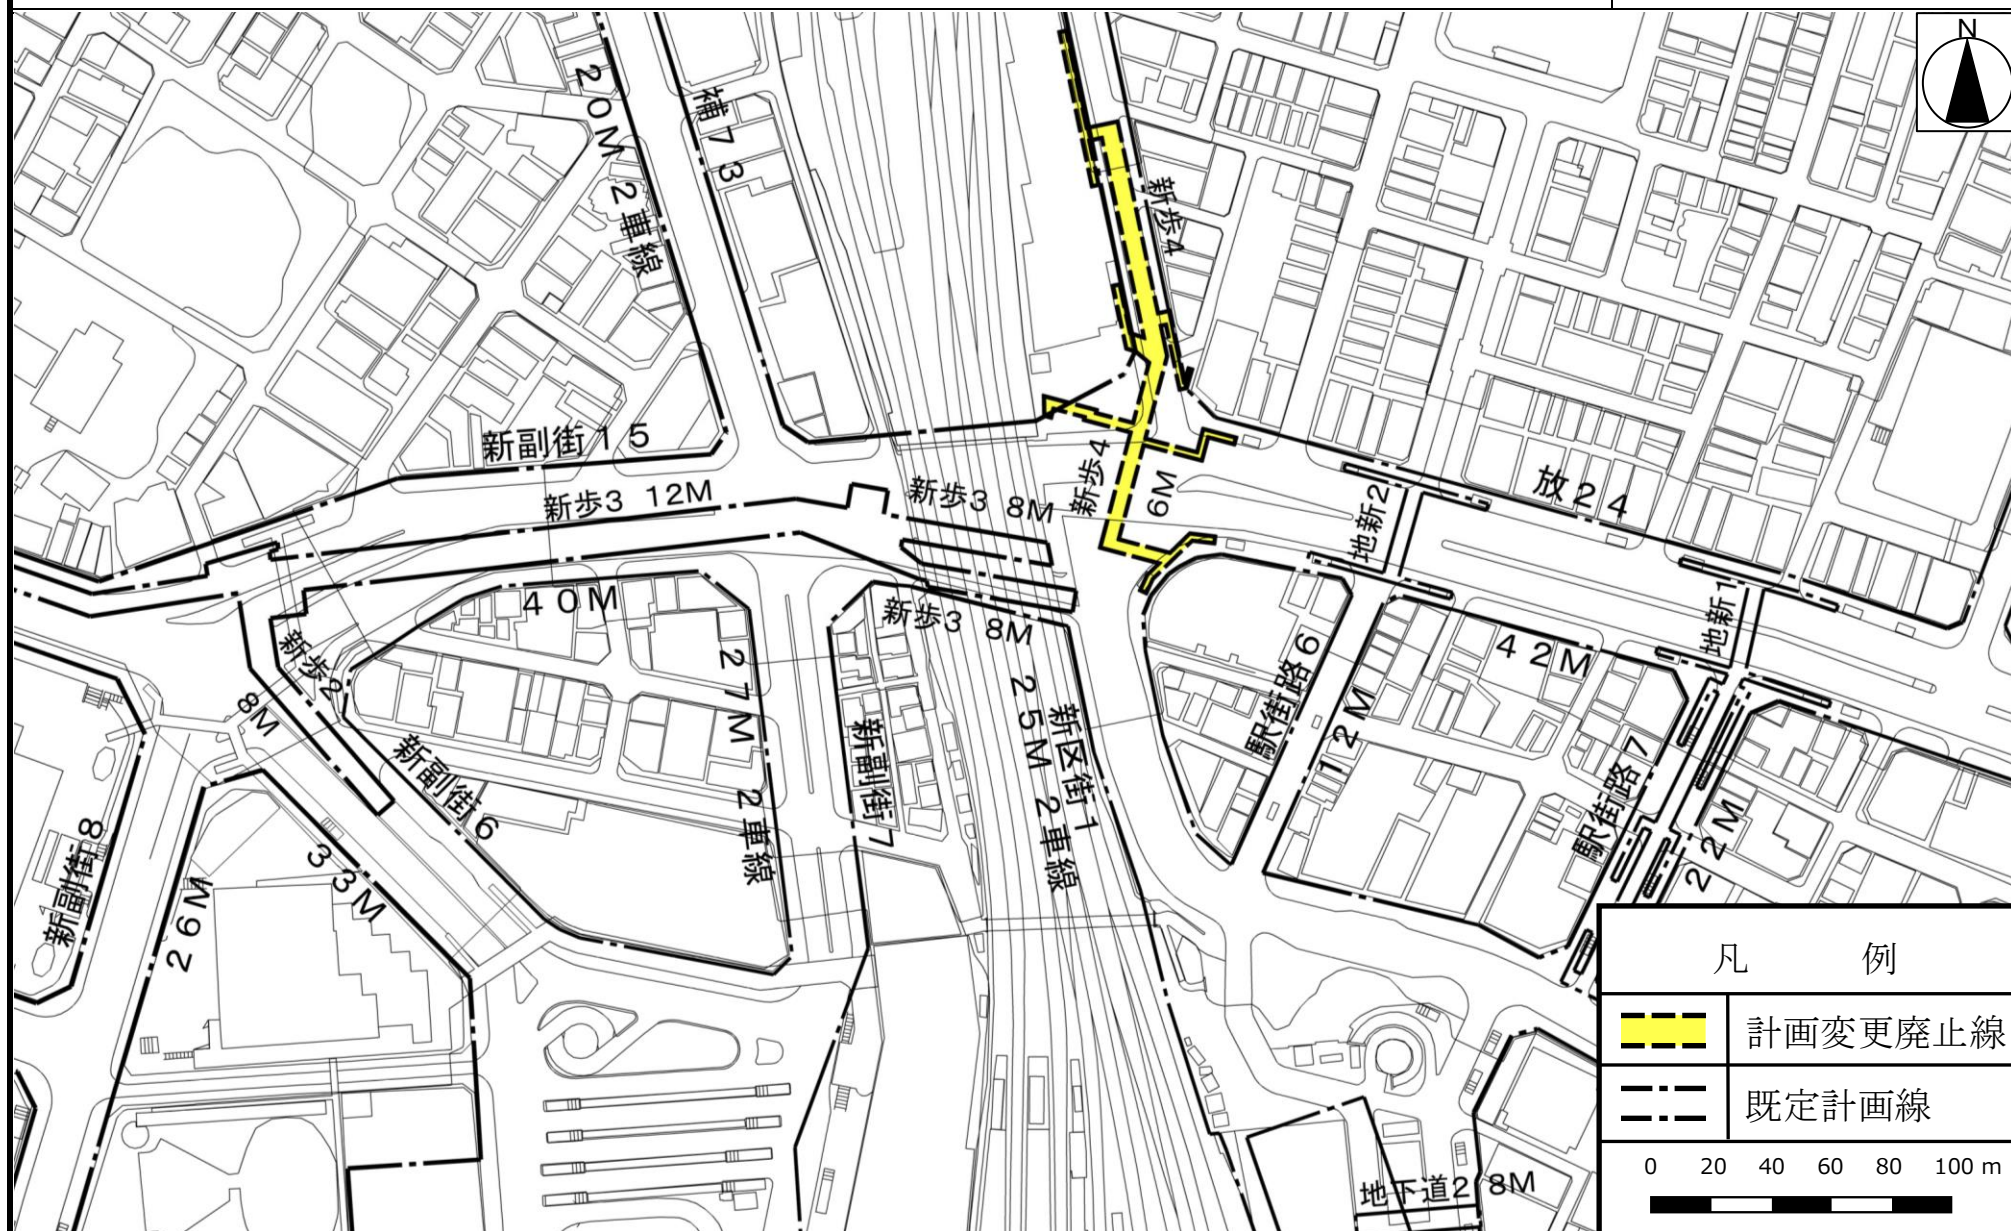

「この地図は、東京都知事の承認を受けて、東京都縮尺2、500分の1地形図を利用して作成したものである。無断複製を禁ずる。(承認番号 31都市基交著 第297号)」

「(承認番号) 31都市基街都第281号、令和2年3月11日」