
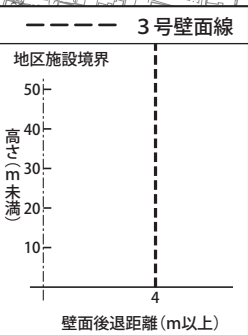
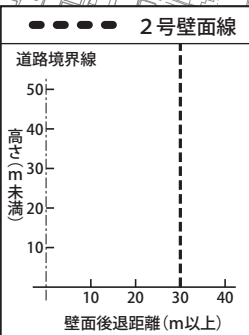
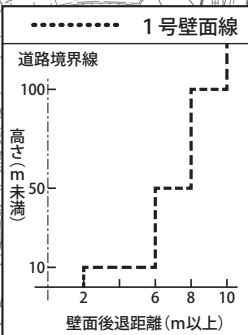


東京都計画地区計画 市谷本村町・加賀町地区地区計画 計画図3

[東京都決定]

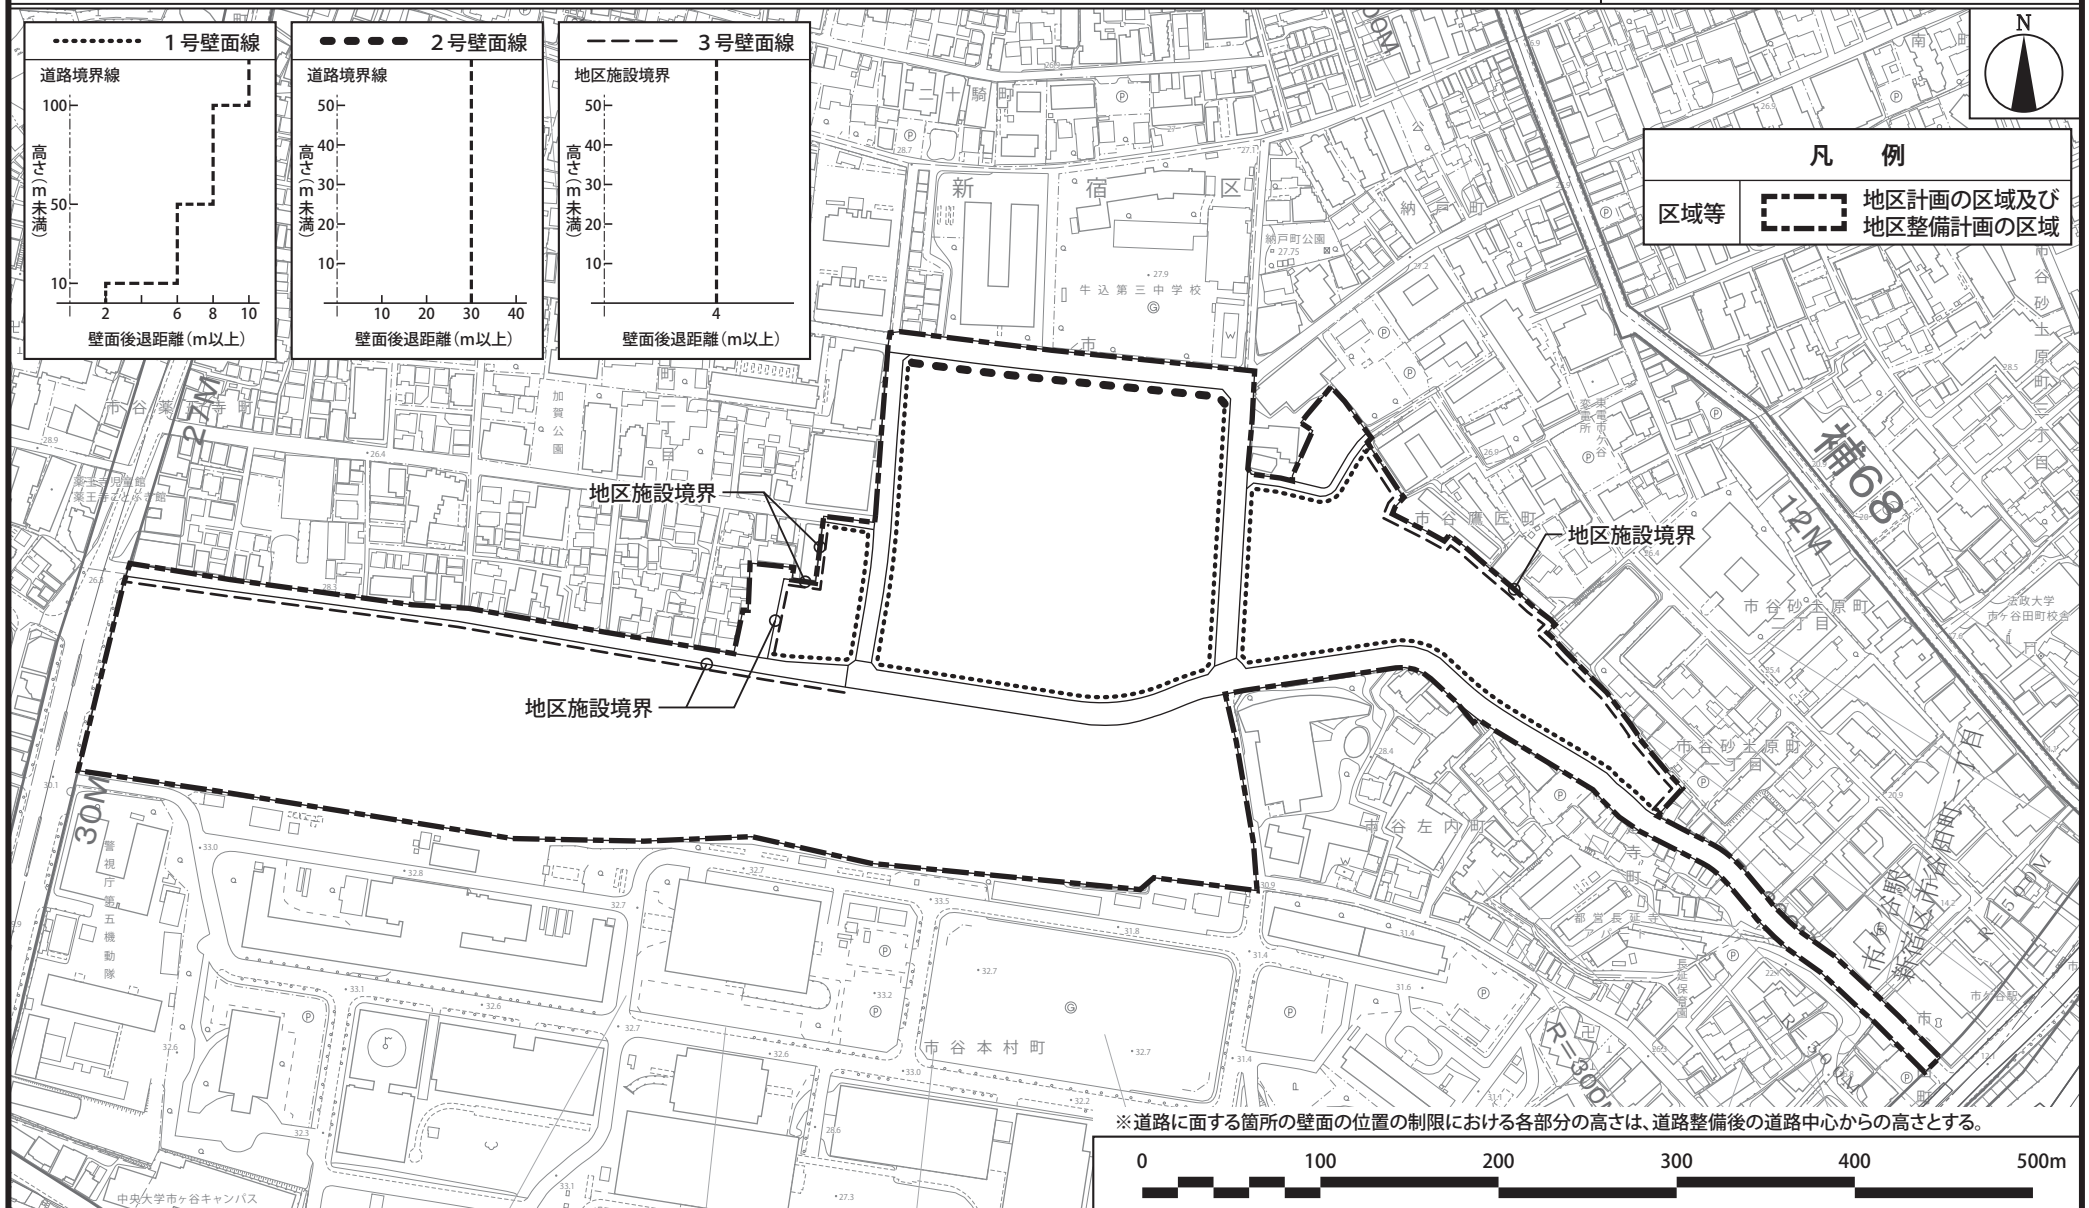

凡例

区域等	地区計画の区域及び 地区整備計画の区域
-----	------------------------



※道路に面する箇所の壁面の位置の制限における各部分の高さは、道路整備後の道路中心からの高さとする。

「この地図は、東京都知事の承認を受けて、東京都縮尺2,500分の1地形図を利用して、作成したものである。(承認番号)2都市基交著第186号」
 「(承認番号)2都市基街都第264号、令和3年1月14日」
 「(承認番号)2都市基交都第60号、令和3年1月12日」