


# 東京都市計画地区計画 大久保三丁目西地区地区計画 計画図 2

[東京都決定]

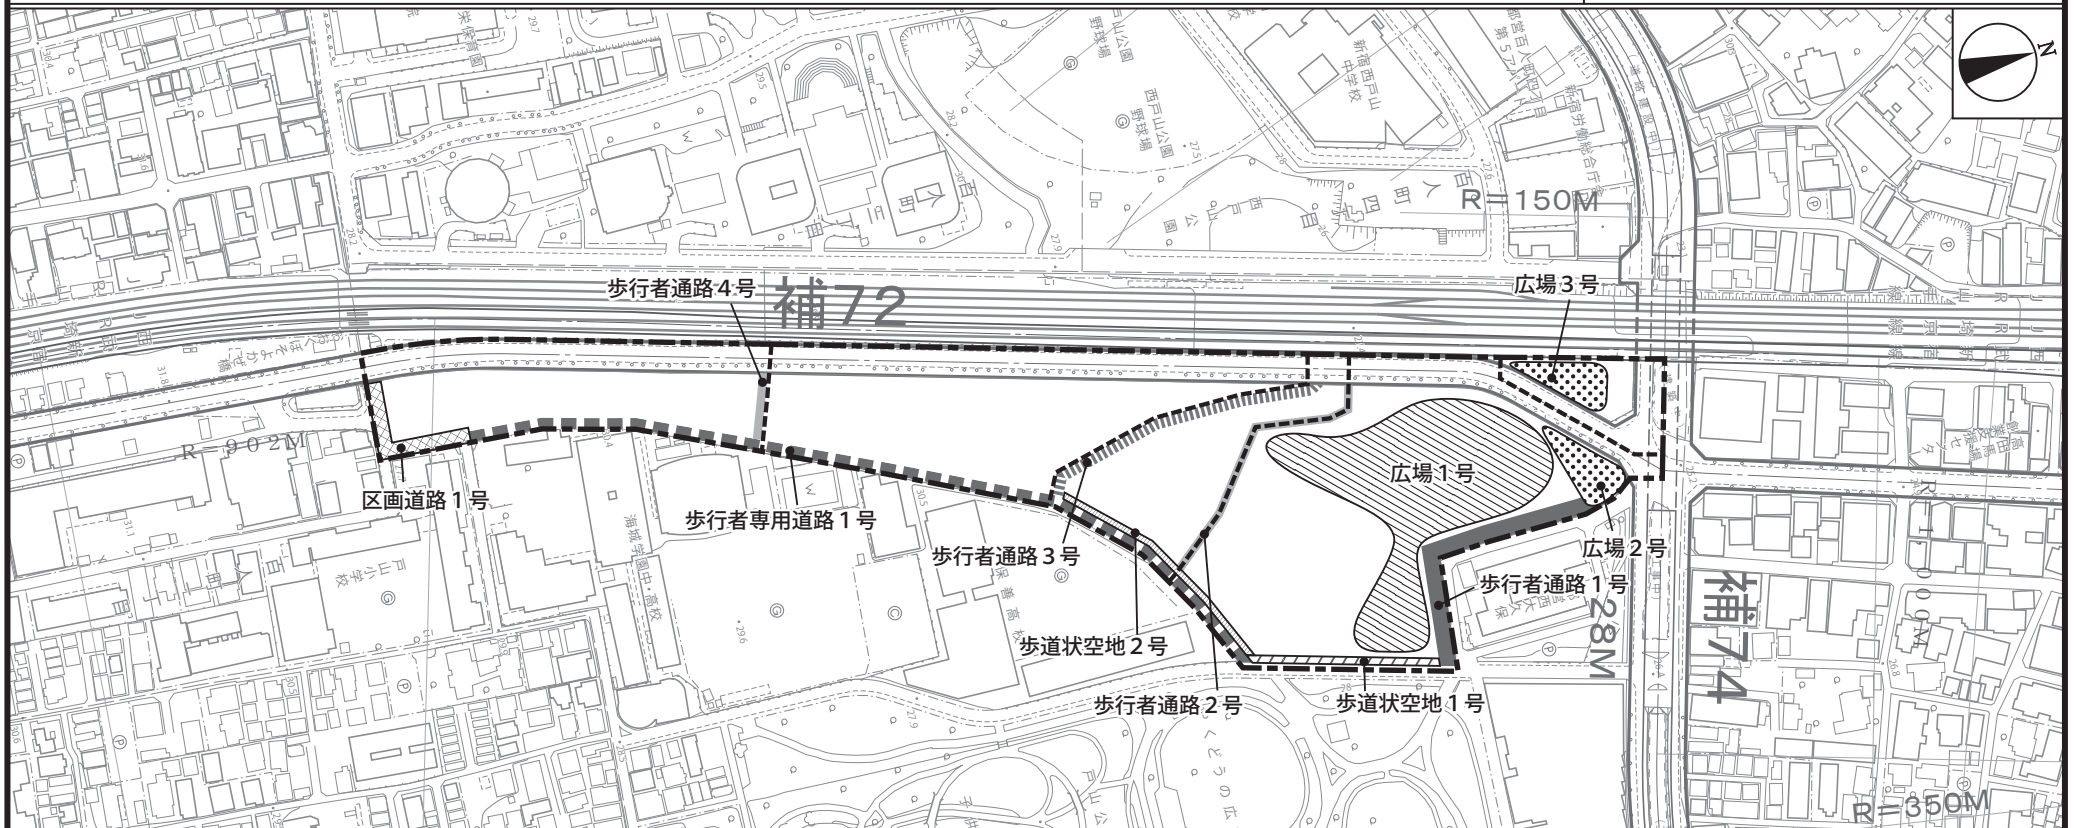

凡 例	
区域等	<ul style="list-style-type: none"> <li>地区計画の区域、再開発等促進区の区域及び地区整備計画の区域</li> <li>地区区分</li> </ul>
主要な公共施設	<ul style="list-style-type: none"> <li>広場 1号</li> </ul>
	<ul style="list-style-type: none"> <li>区画道路 1号 (8m)</li> <li>歩行者専用道路 1号 (6m)</li> <li>広場 2号、3号</li> <li>歩行者通路 1号 (10m)</li> <li>歩行者通路 2号、4号 (4m)</li> <li>歩行者通路 3号 (6m)</li> <li>歩道状空地 1号 (3.5m)</li> <li>歩道状空地 2号 (3m)</li> </ul>

「この地図は、東京都知事の承認を受けて、東京都縮尺2,500分の1地形図を利用して、作成したものである。(承認番号)2都市基交著第186号」

「(承認番号)2都市基街都第264号、令和3年1月14日」

「(承認番号)2都市基交都第60号、令和3年1月12日」