



東京都市計画地区計画 西新宿一丁目商店街地区地区計画 総括図

[新宿区決定]

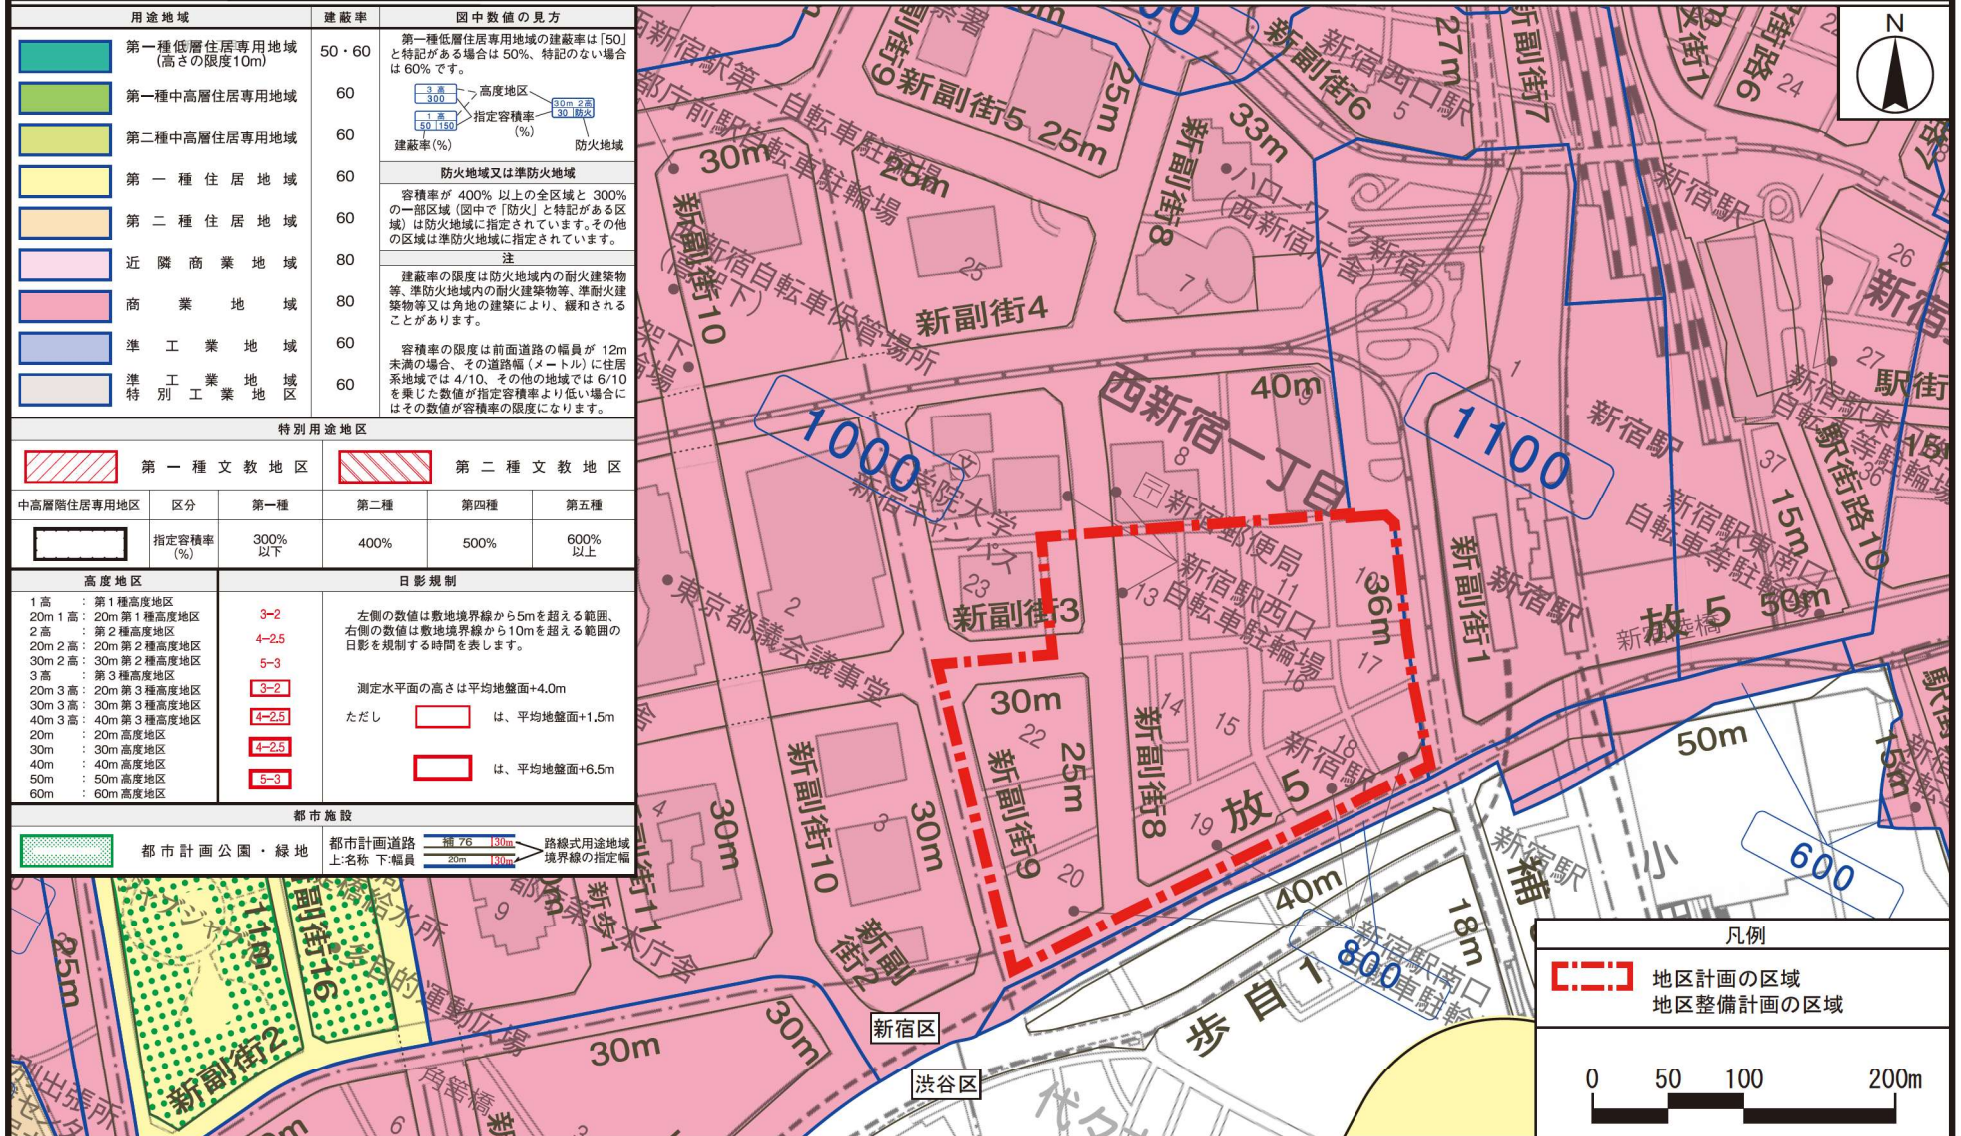

東京都市計画地区計画 西新宿一丁目商店街地区地区計画 計画図

[新宿区決定]

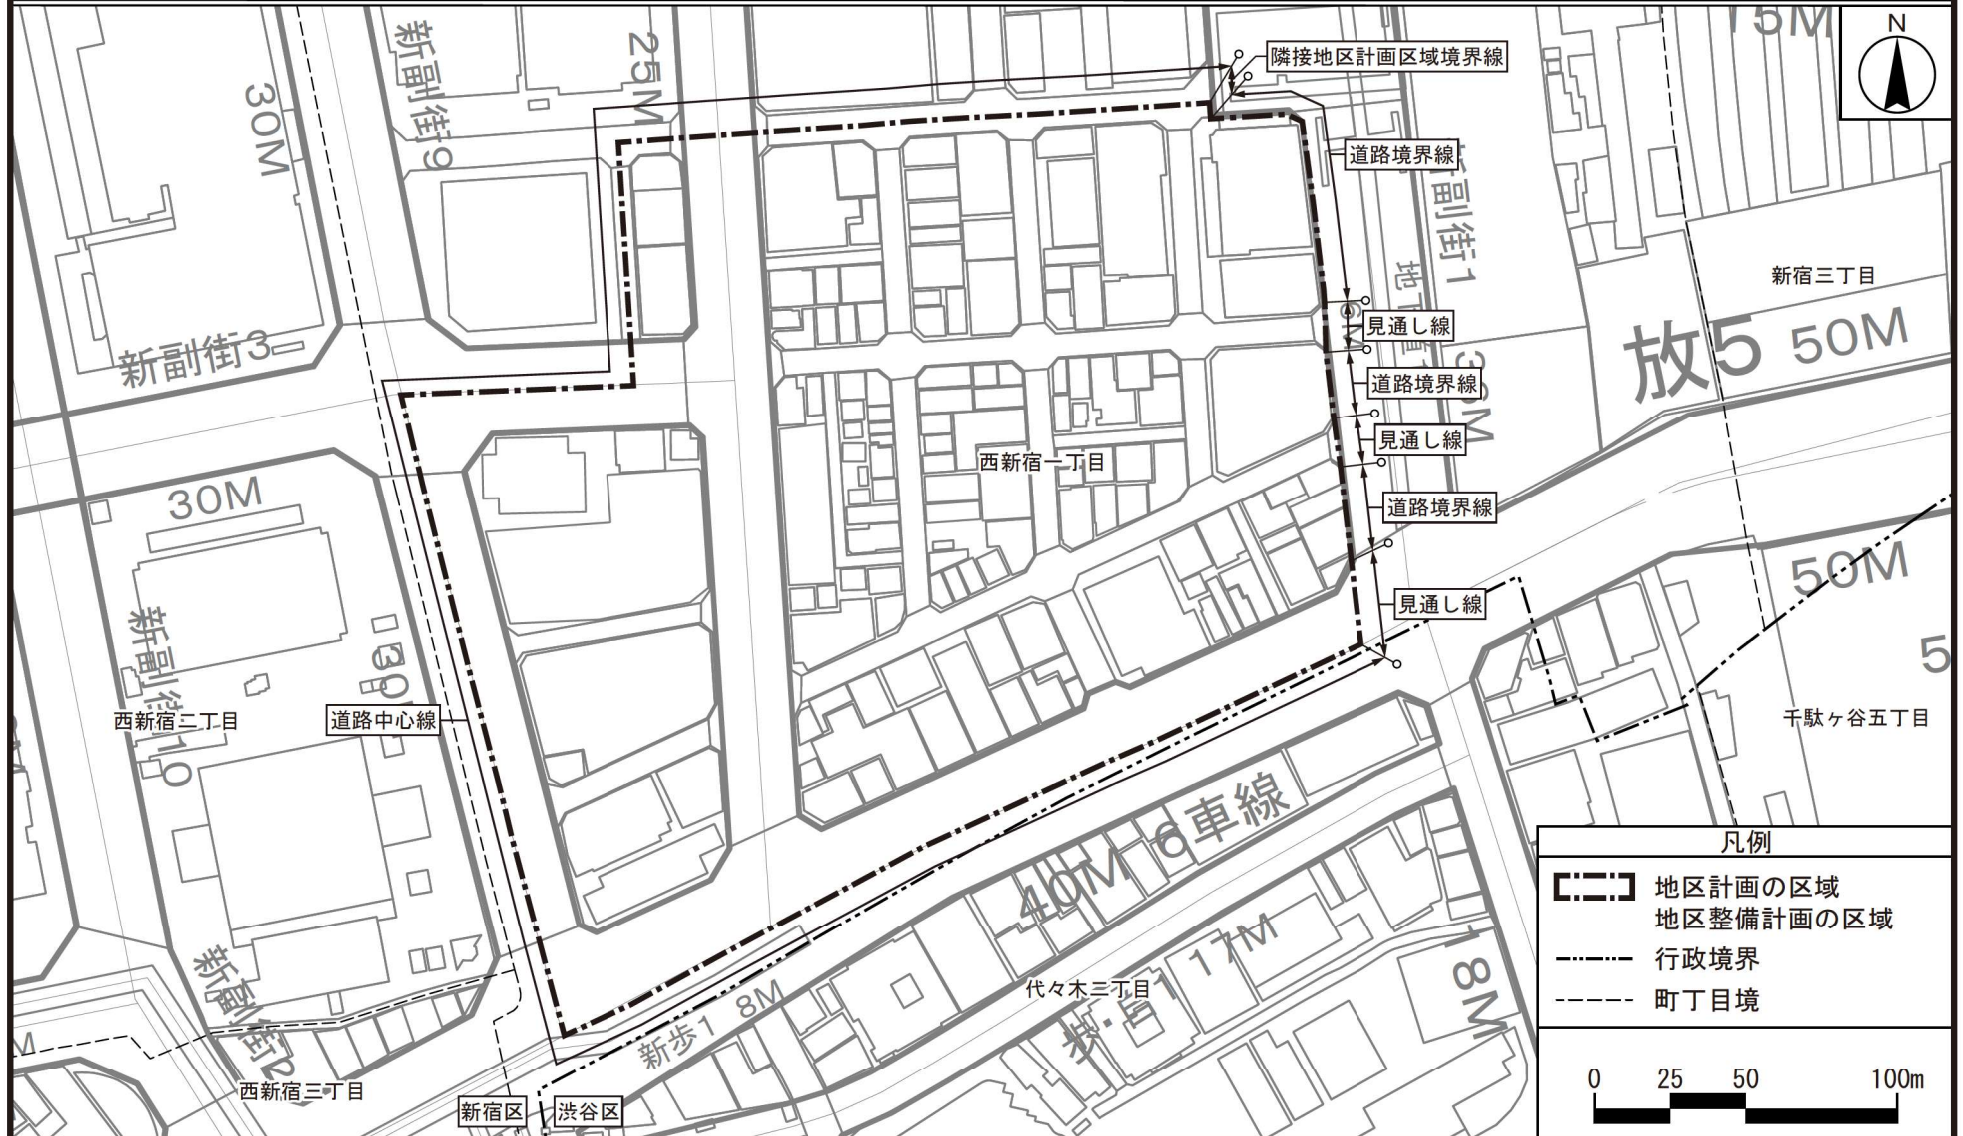

(承認番号) 4都市基街都第94号、令和4年6月21日


この地図は、東京都知事の承認を受けて、東京都縮尺2,500分の1地形図を利用して作成したものである。無断複製を禁ず。

(承認番号) 4都市基交測第39号、(許諾番号) MMT利許第04-K104-2号

東京都市計画地区計画

西新宿一丁目商店街地区地区計画 方針付図

[新宿区決定]

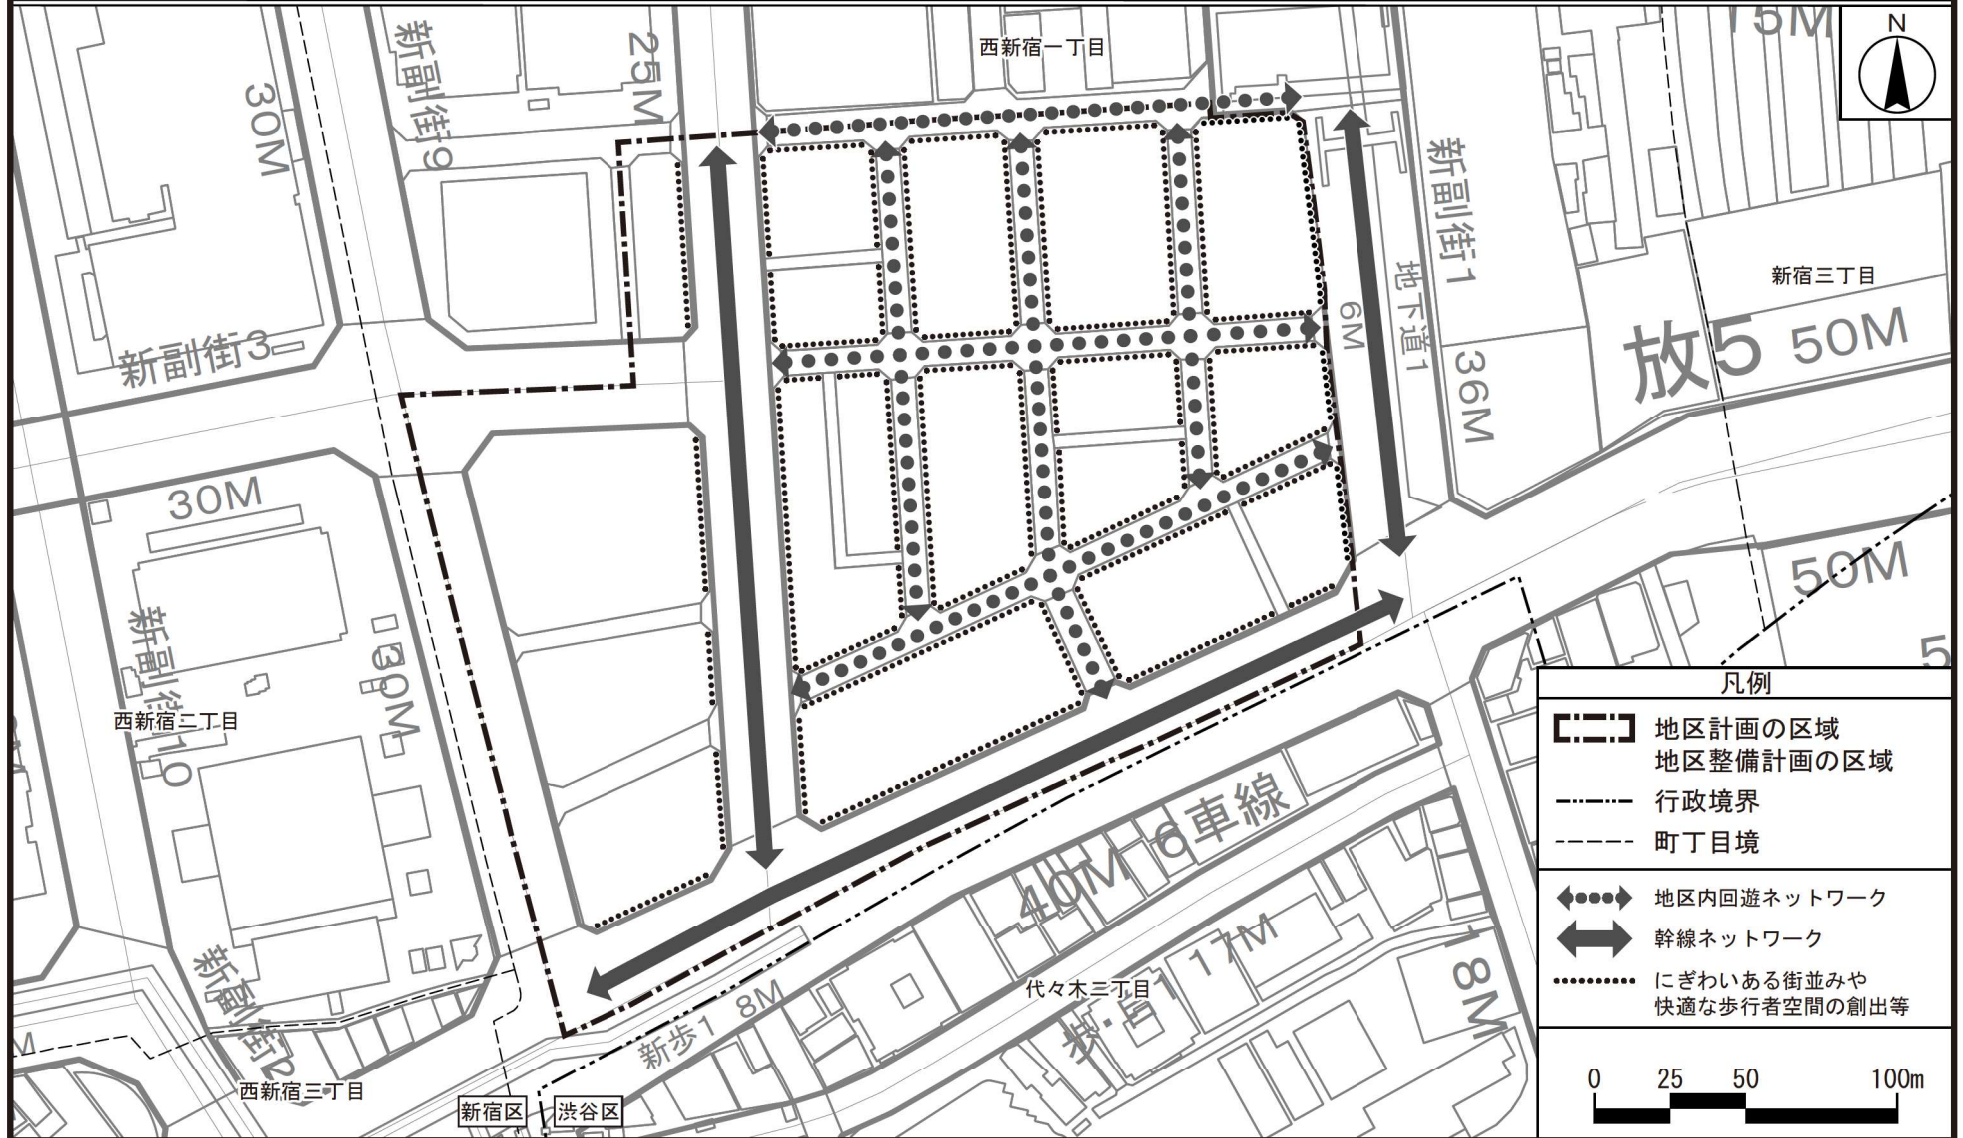

(承認番号) 4都市基街都第94号、令和4年6月21日

この地図は、東京都知事の承認を受けて、東京都縮尺2,500分の1地形図を利用して作成したものである。無断複製を禁ず。

(承認番号) 4都市基交測第39号、(許諾番号) MMT利許第04-K104-2号