



東京都市計画道路幹線街路環状第6号線 区内部分抜粋1 [東京都決定]


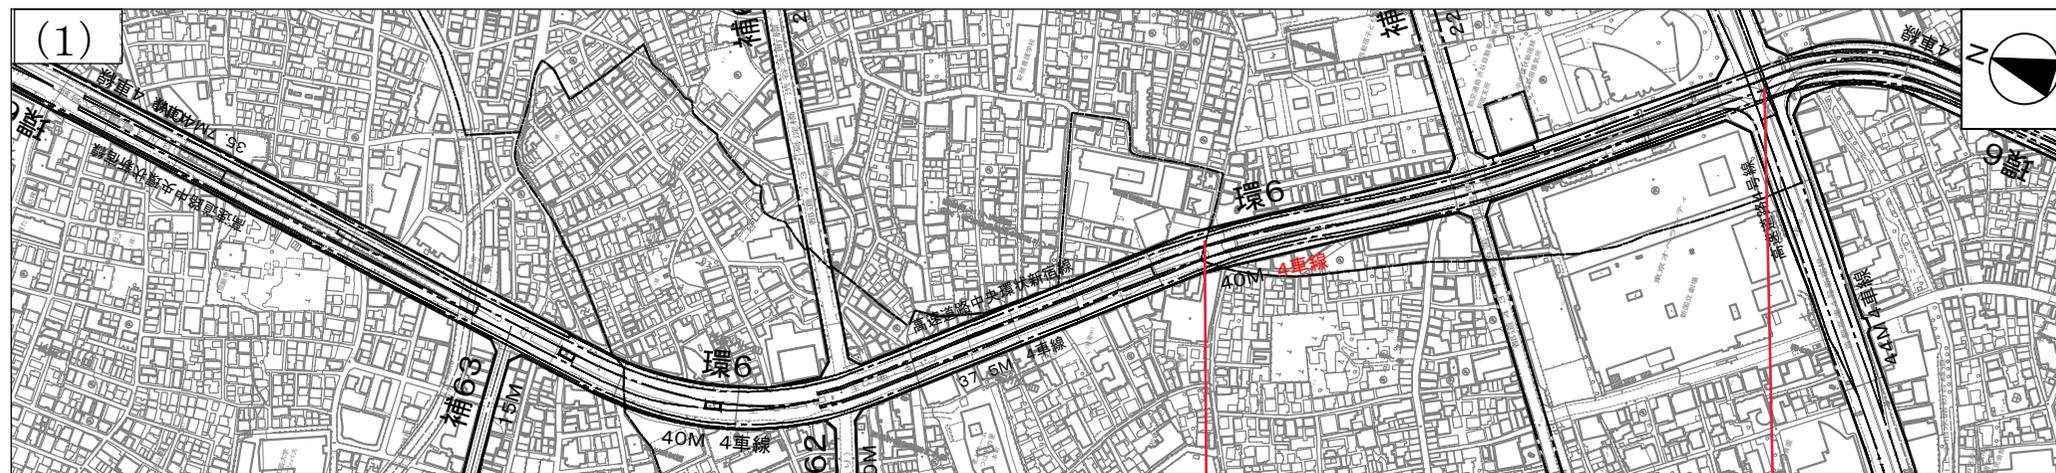


新宿区

新宿区

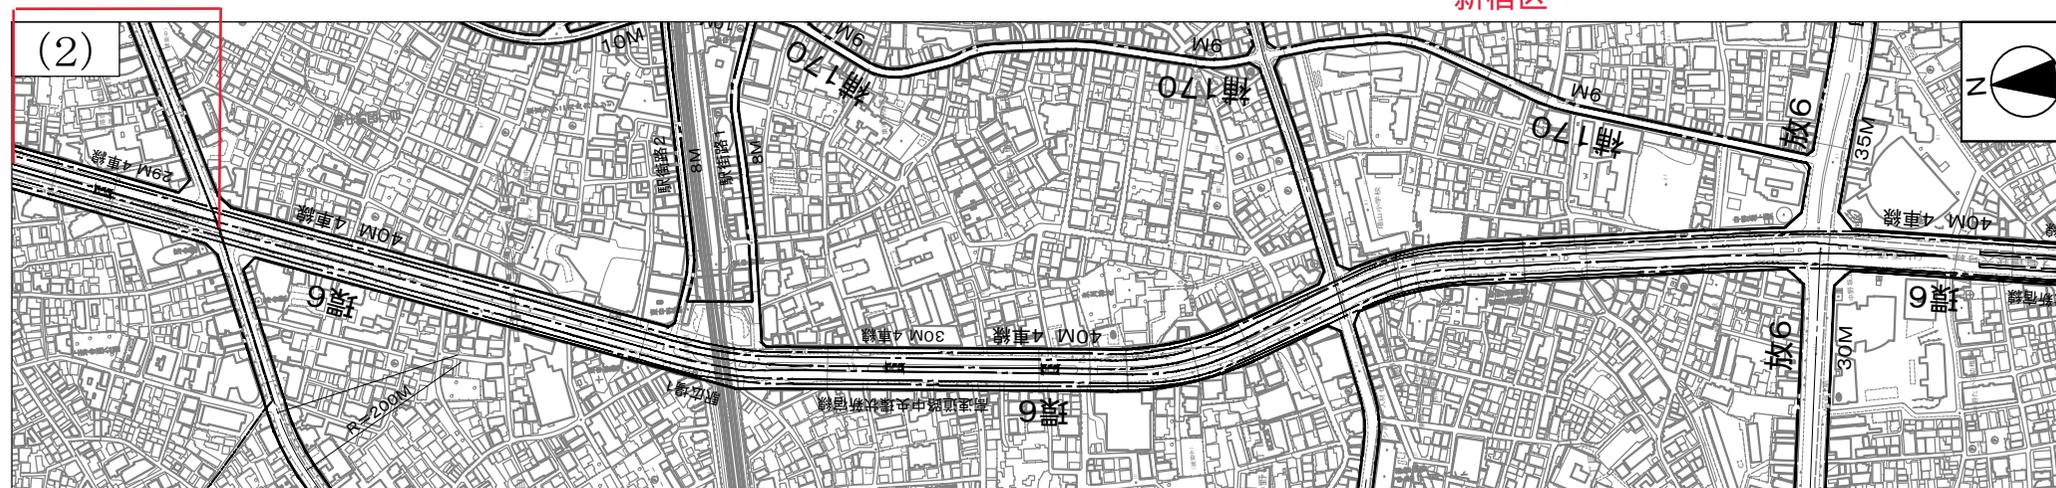


凡例	
	計画変更新線
	既定計画線
	行政境界

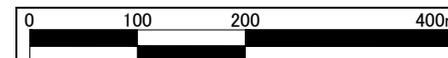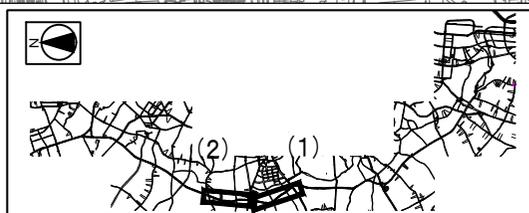


この地図は、国土院院長の承認(平29国関公第444号)を得て作成した東京都地形図(S=1:2,500)を使用(5都市基交第330号)して作成したものです。無断複製を禁じます。
 (承認番号) 5都市基街都第27号、令和5年4月25日
 この図面は平成29年に実施した航空測量をもとに作成されているため、現在の土地利用が反映されていない場合があります。

東京都市計画道路幹線街路環状第6号線 区内部分抜粋2 [東京都決定]

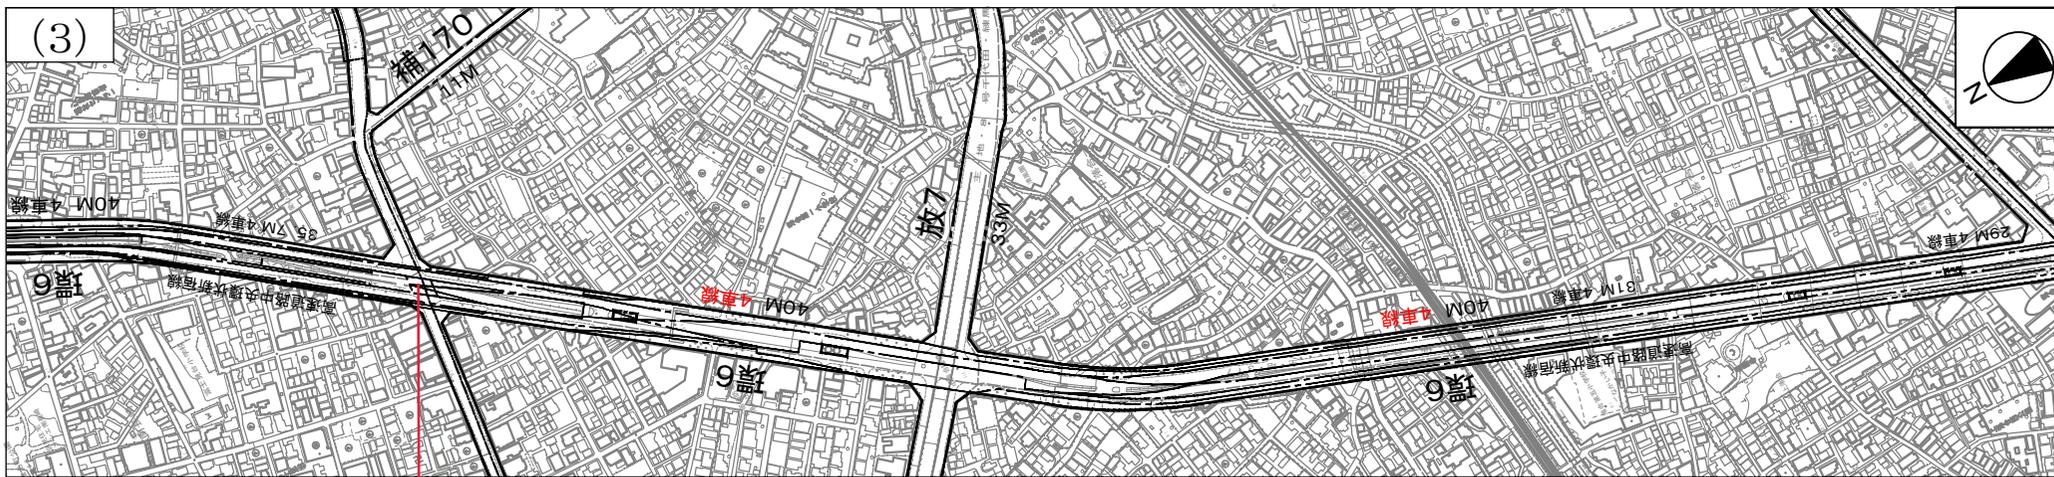

新宿区

凡例	
	計画変更新線
	既定計画線
	行政境界

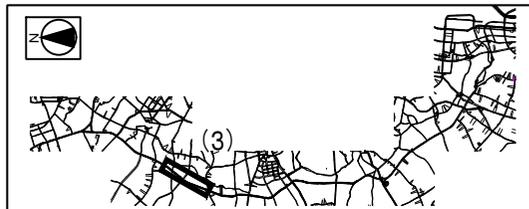

この地図は、国土院院長の承認(平29国関公第444号)を得て作成した東京都地形図(S=1:2,500)を使用(5都市基交第330号)して作成したものです。無断複製を禁じます。
 (承認番号) 5都市基街都第27号、令和5年4月25日
 この図面は平成29年に実施した航空測量をもとに作成されているため、現在の土地利用が反映されていない場合があります。