整備対象区域の完成後平面図【例】

（任意の協議の場合は「現況平面図」）

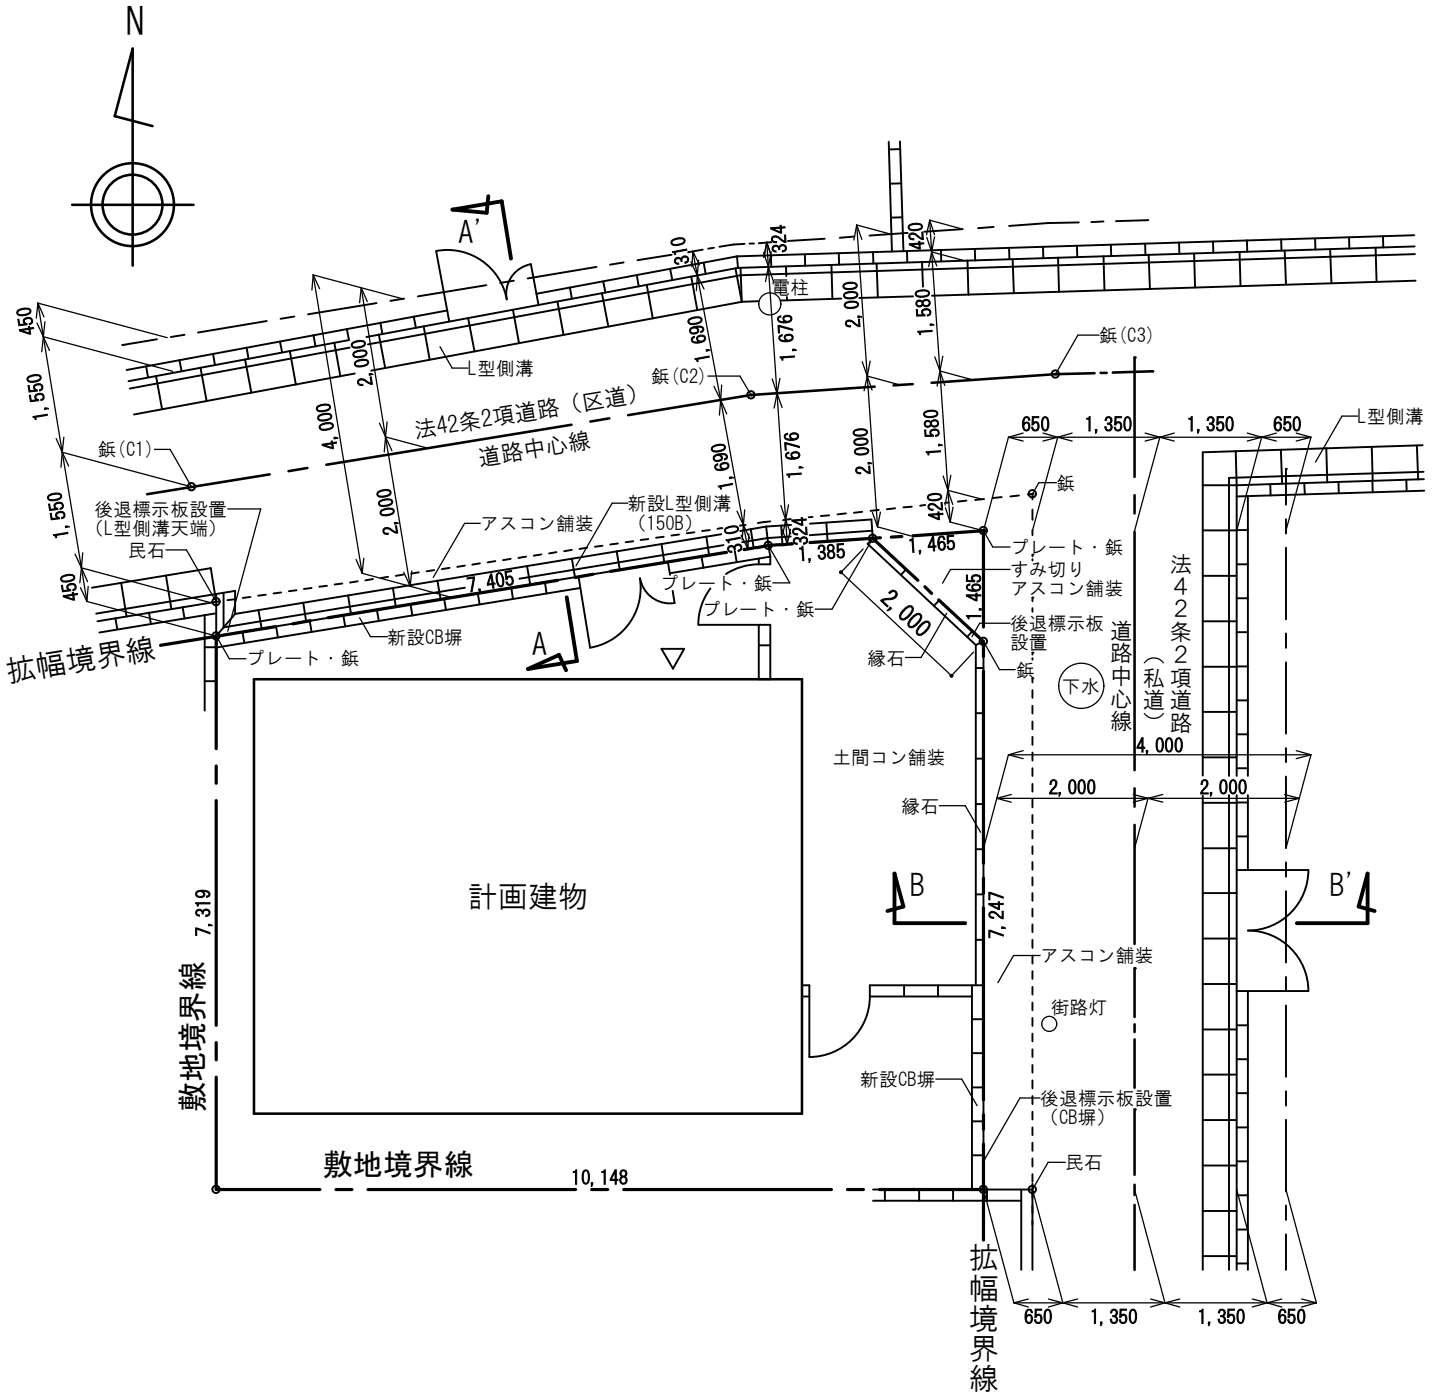

完成後平面図 S=1/100

※L型側溝、縁石、ブロック塀等で後退した位置を明確にしてください。
　また、既存の位置（後退前の位置）を記載してください。
※電柱、街路灯等の位置を記載してください。
※接道長さを記載してください。
※すみ切りがある場合は、すみ切りの３辺の長さを記載してください。
※後退標示板の位置を記載してください。

整備対象区域の横断面図【例】

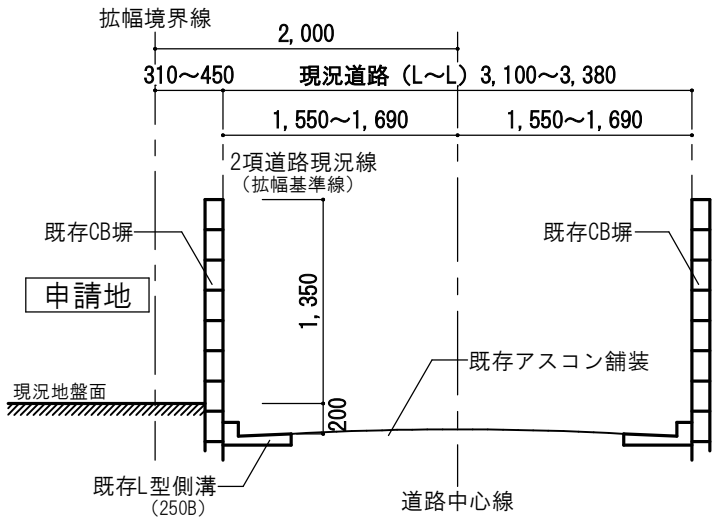

A-A'断面

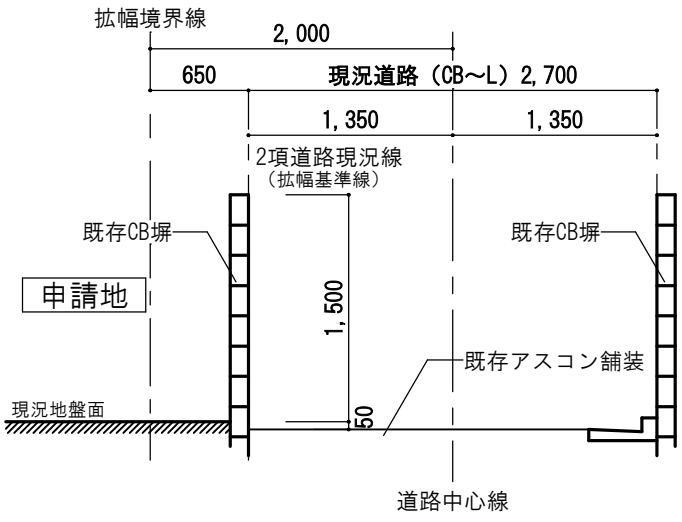

B-B'断面

現況横断面図 S=1/50

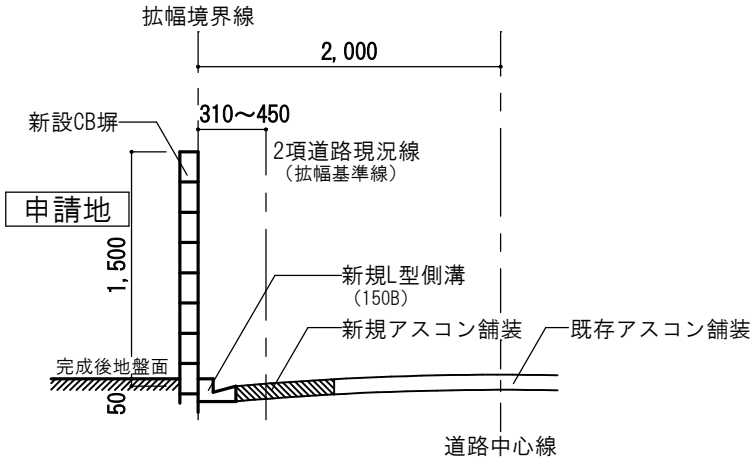

A-A'断面

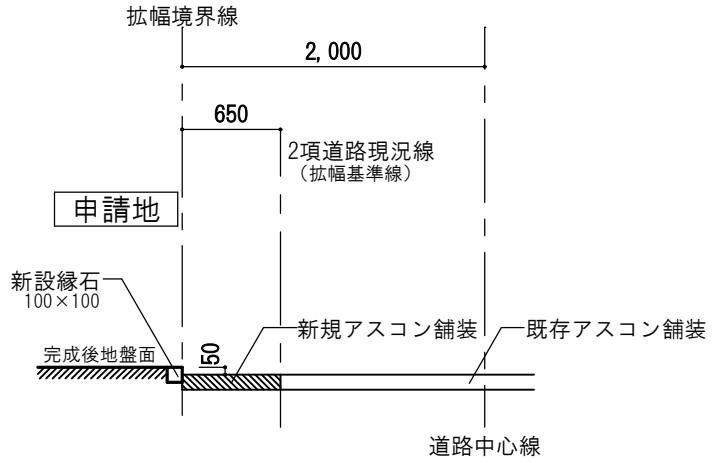

B-B'断面

完成後横断面図 S=1/50

（※任意協議の場合も必要です）

※整備対象区域の横断面図（現況及び完成後）・完成後平面図は全ての協議書に添付し、協議概要書の所定の欄に記載してください。