





工事着手前（令和3年 3 月）

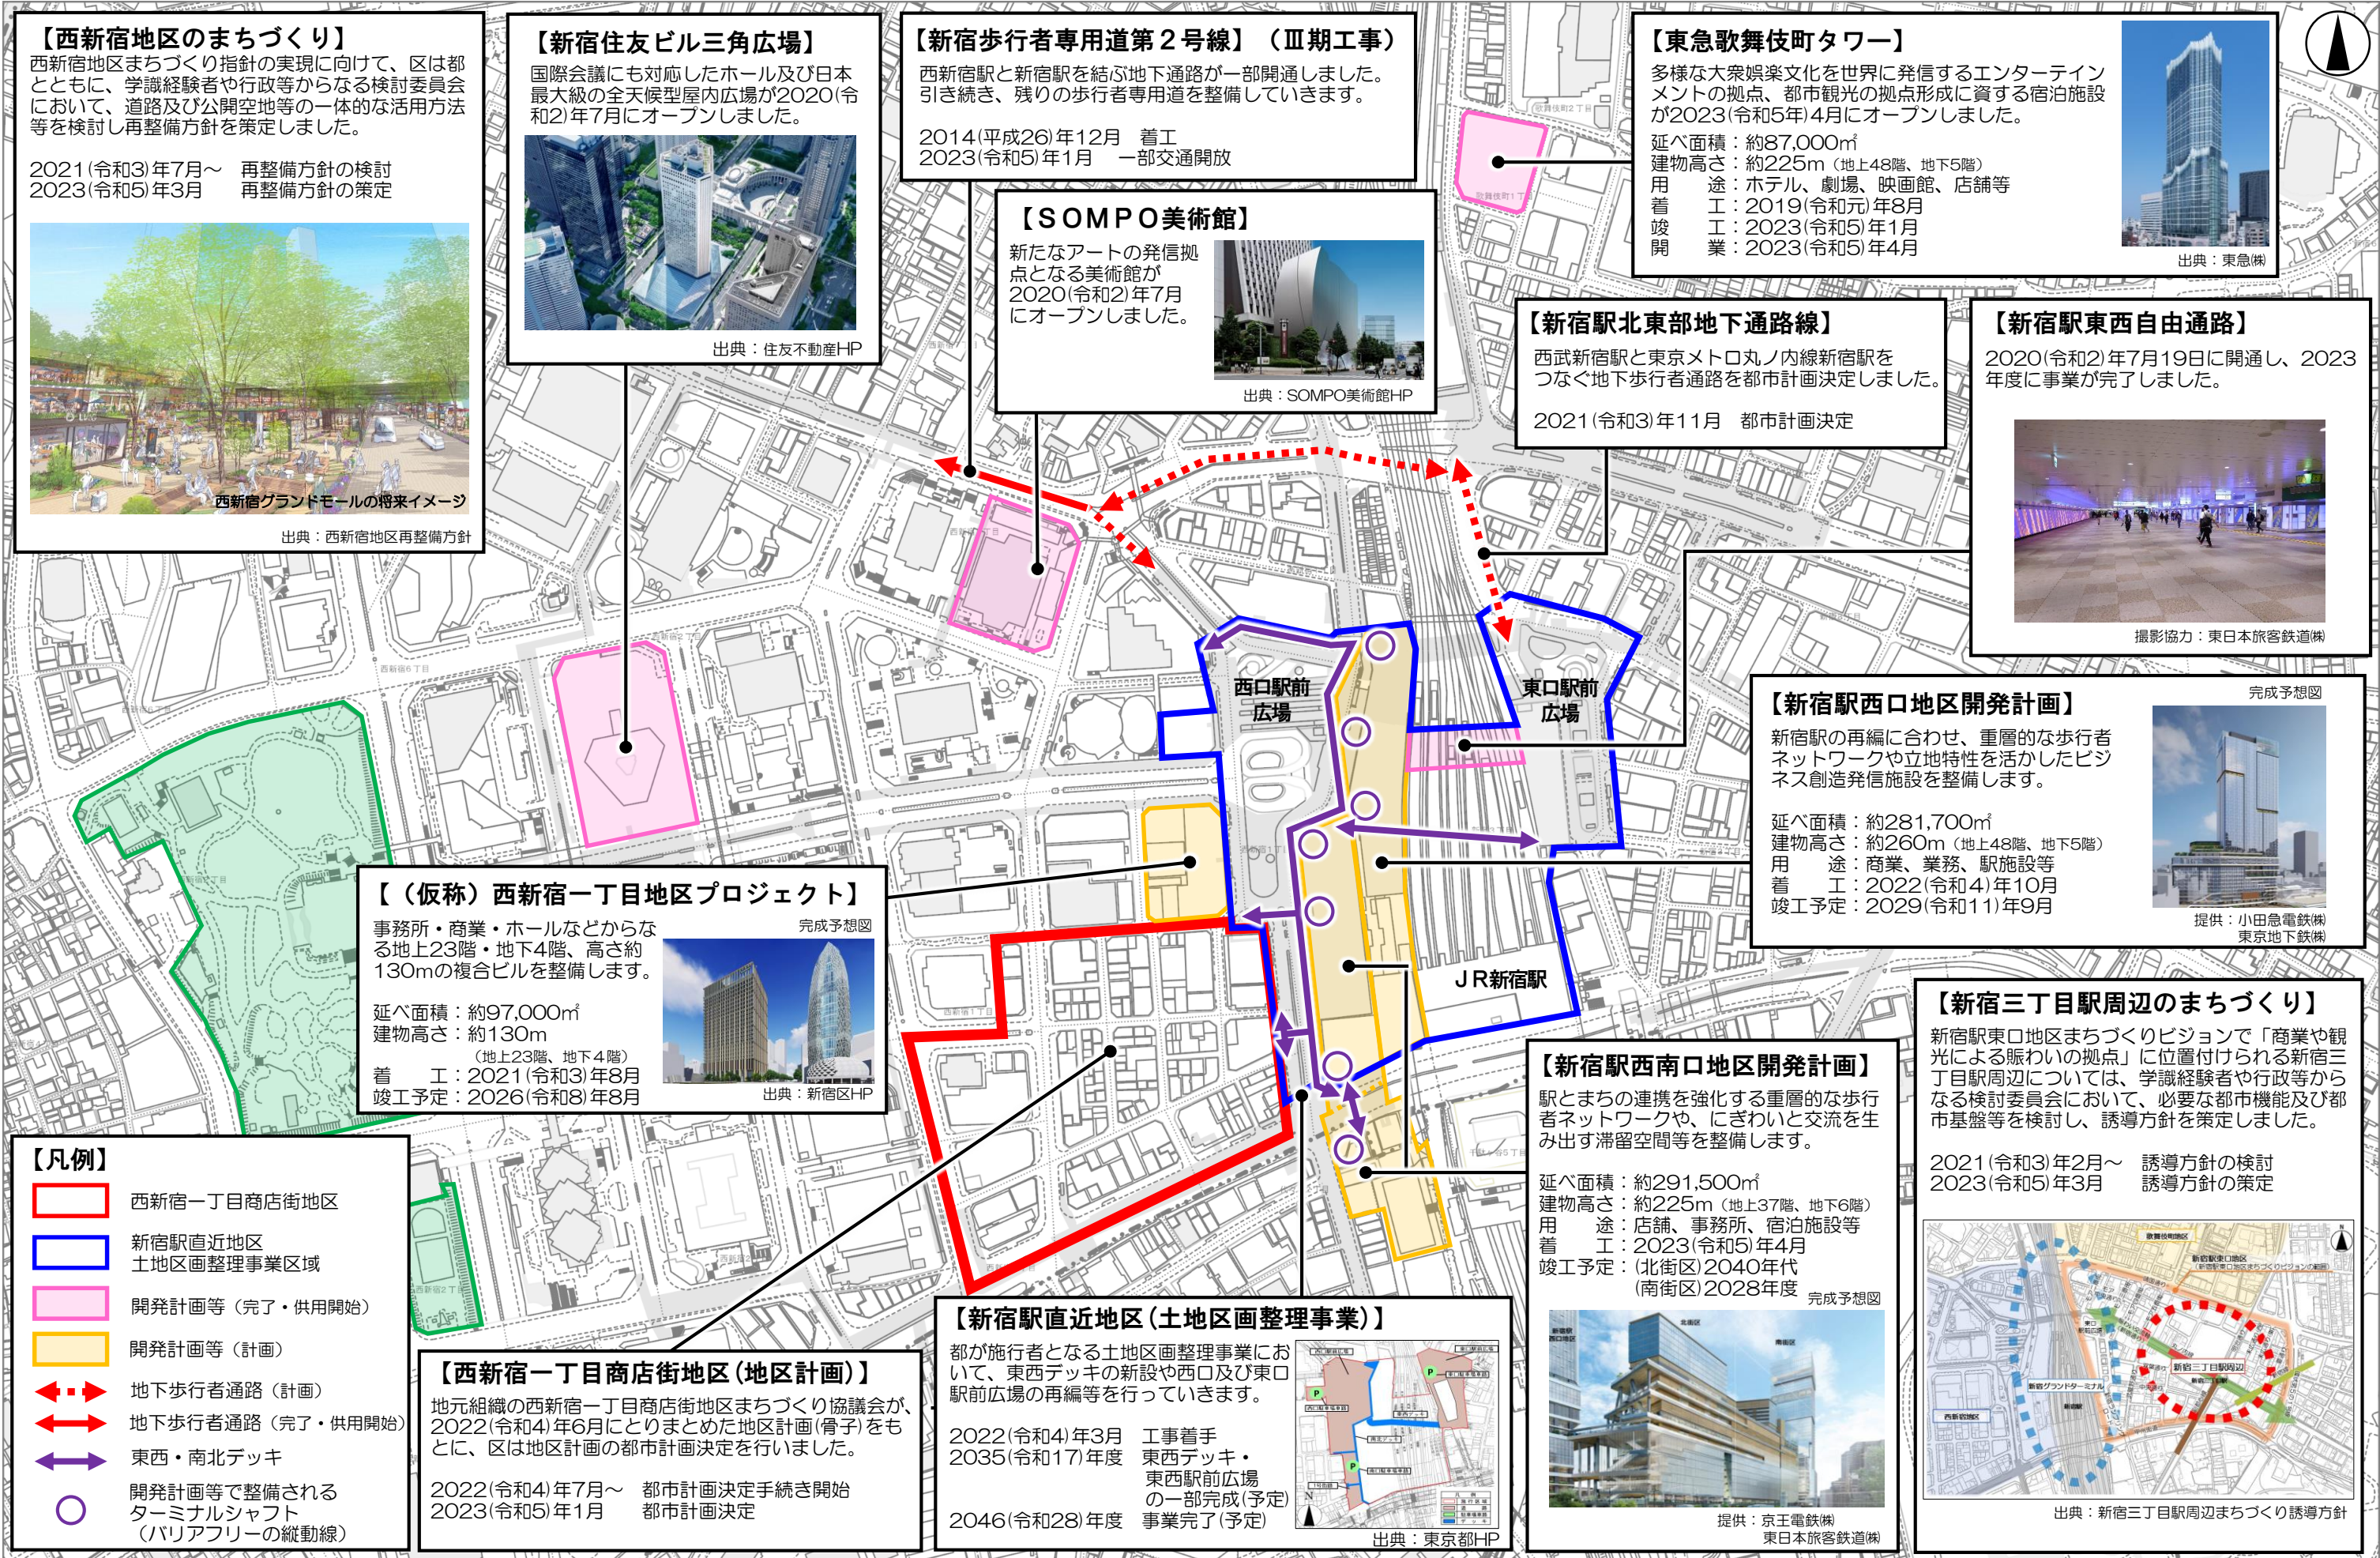

将来形

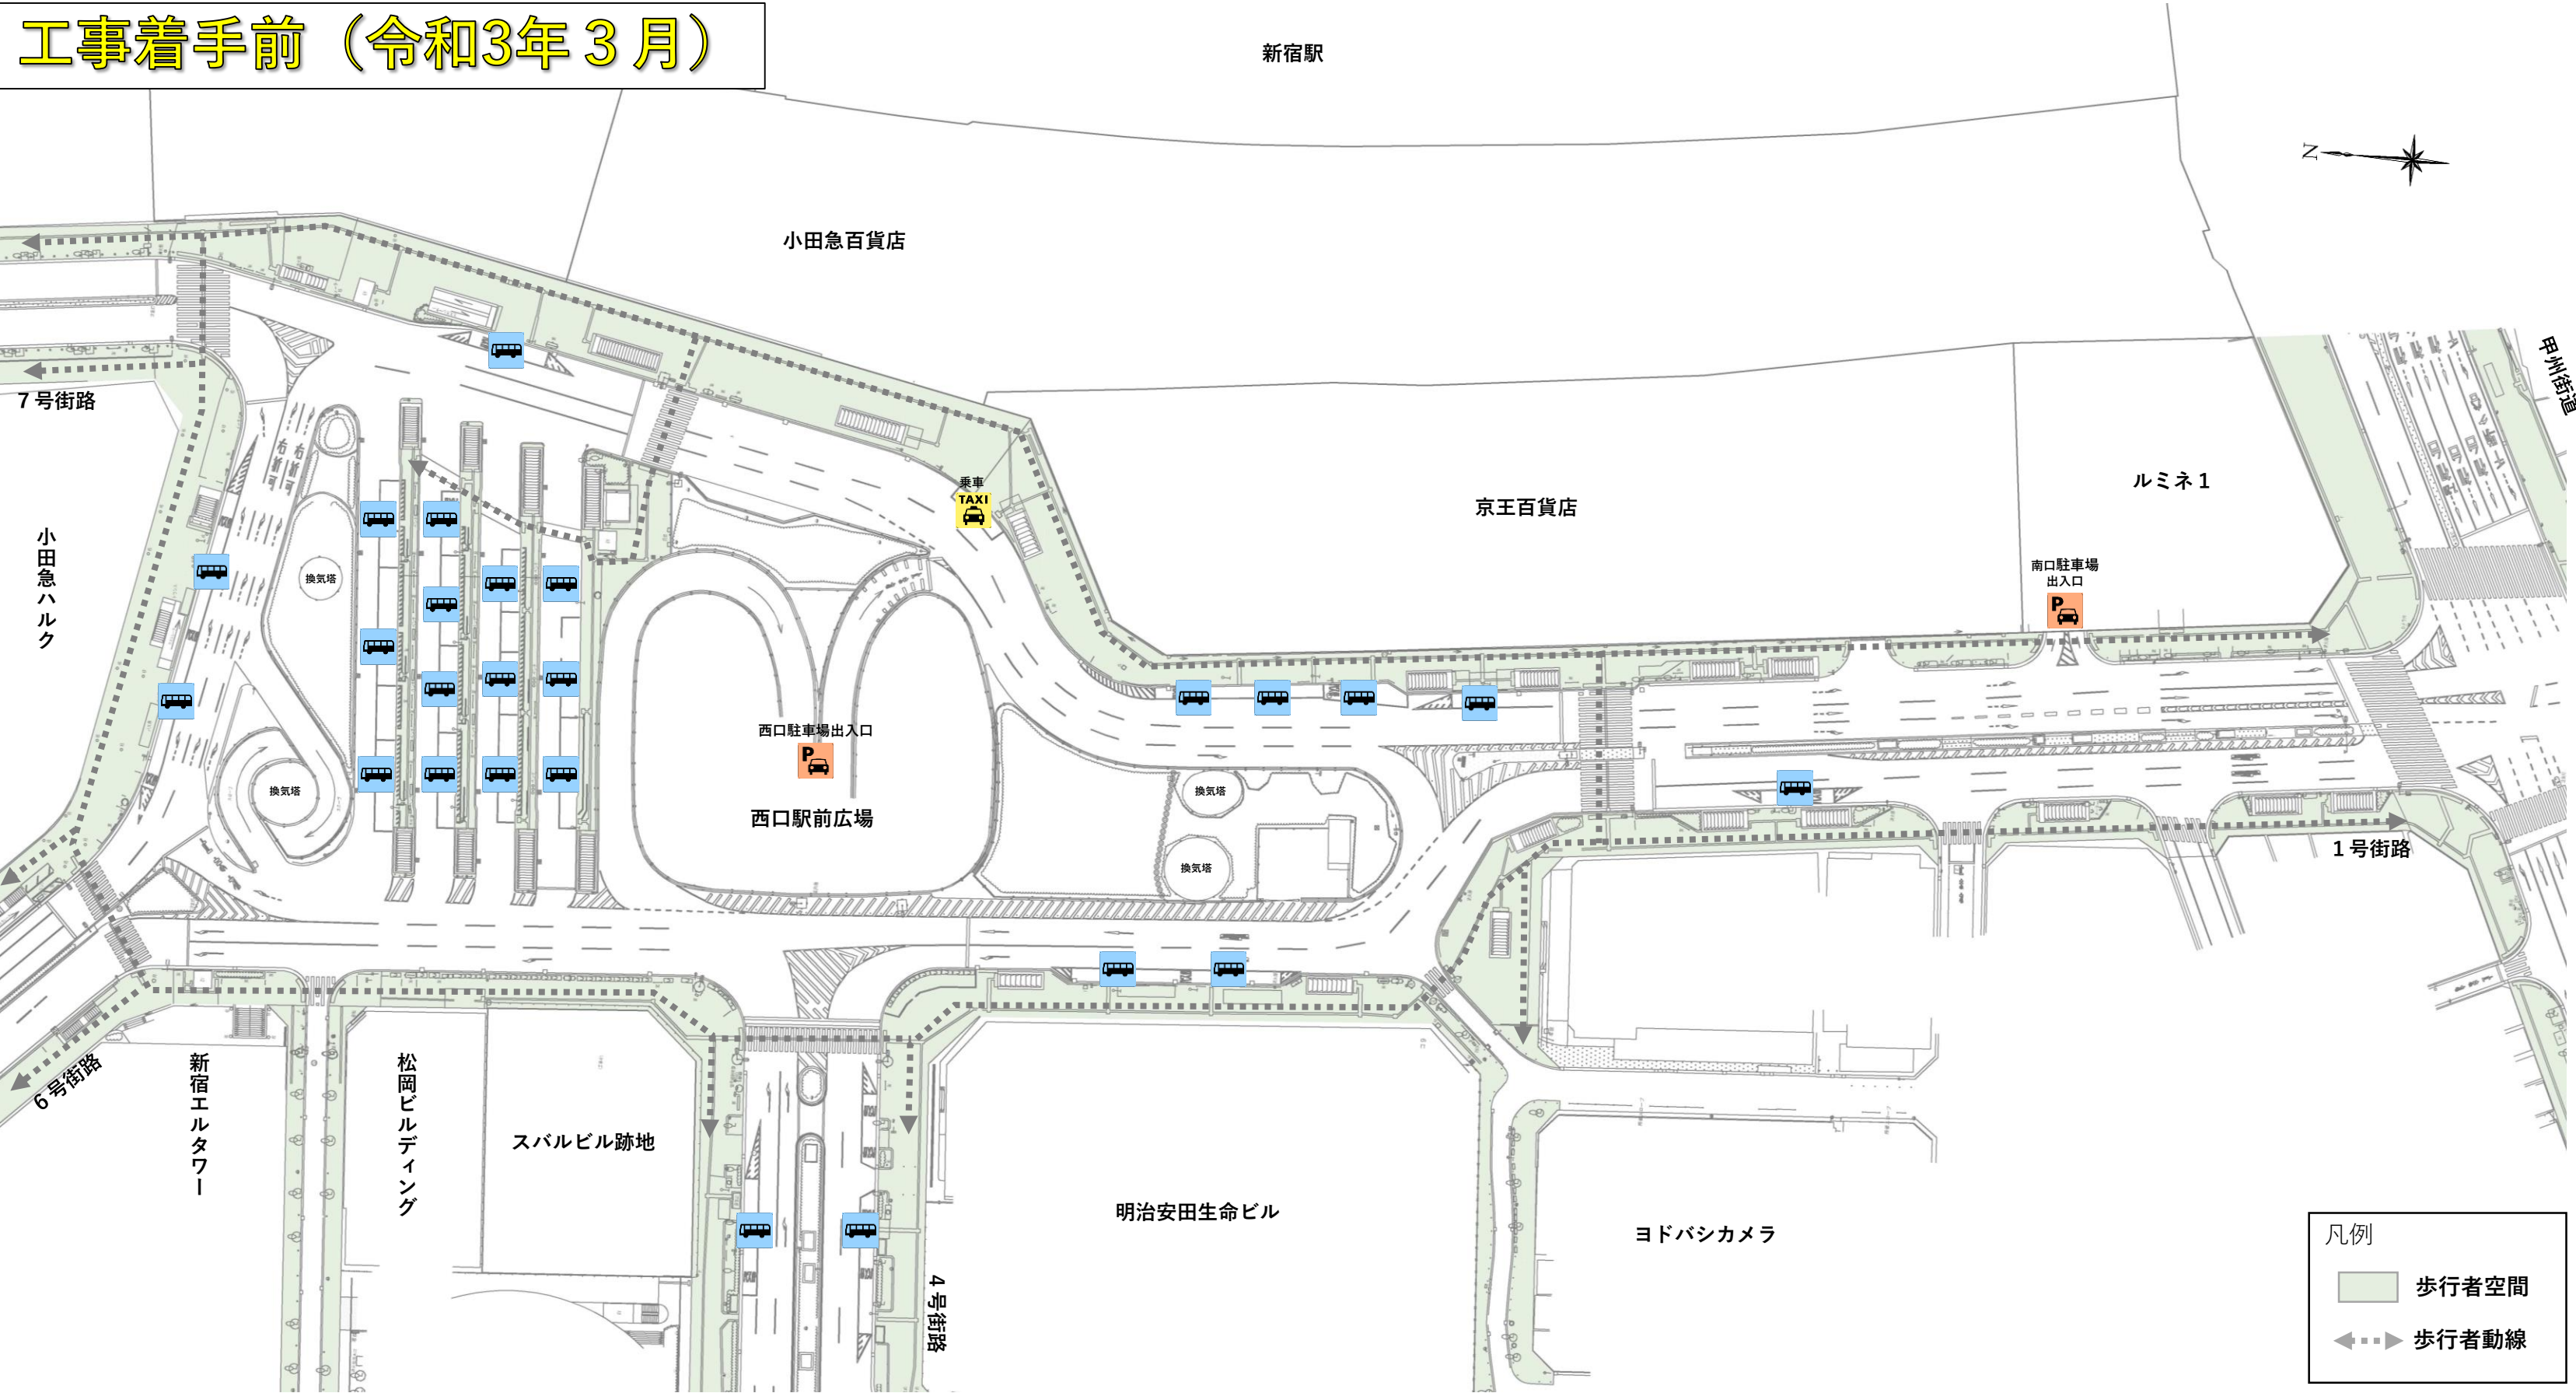








・西口駅前広場の歩行者空間（着色部分）については、今後、本図をもとに深度化を図っていきます。

・ボイド※部の地下1階と地上階をつなぐ階段や、地上階とデッキ階をつなぐ階段等については、記載がございませんが、今後、検討の深度化を図っていきます。

3 ※ボイド：地下空間に光を取り込み、開放感を生み出す新宿グランドターミナルの空間特性の一つとなる吹き抜け空間

新宿駅西口駅前広場の道路と歩行者空間の平面配置 地上1階

将来形断面図

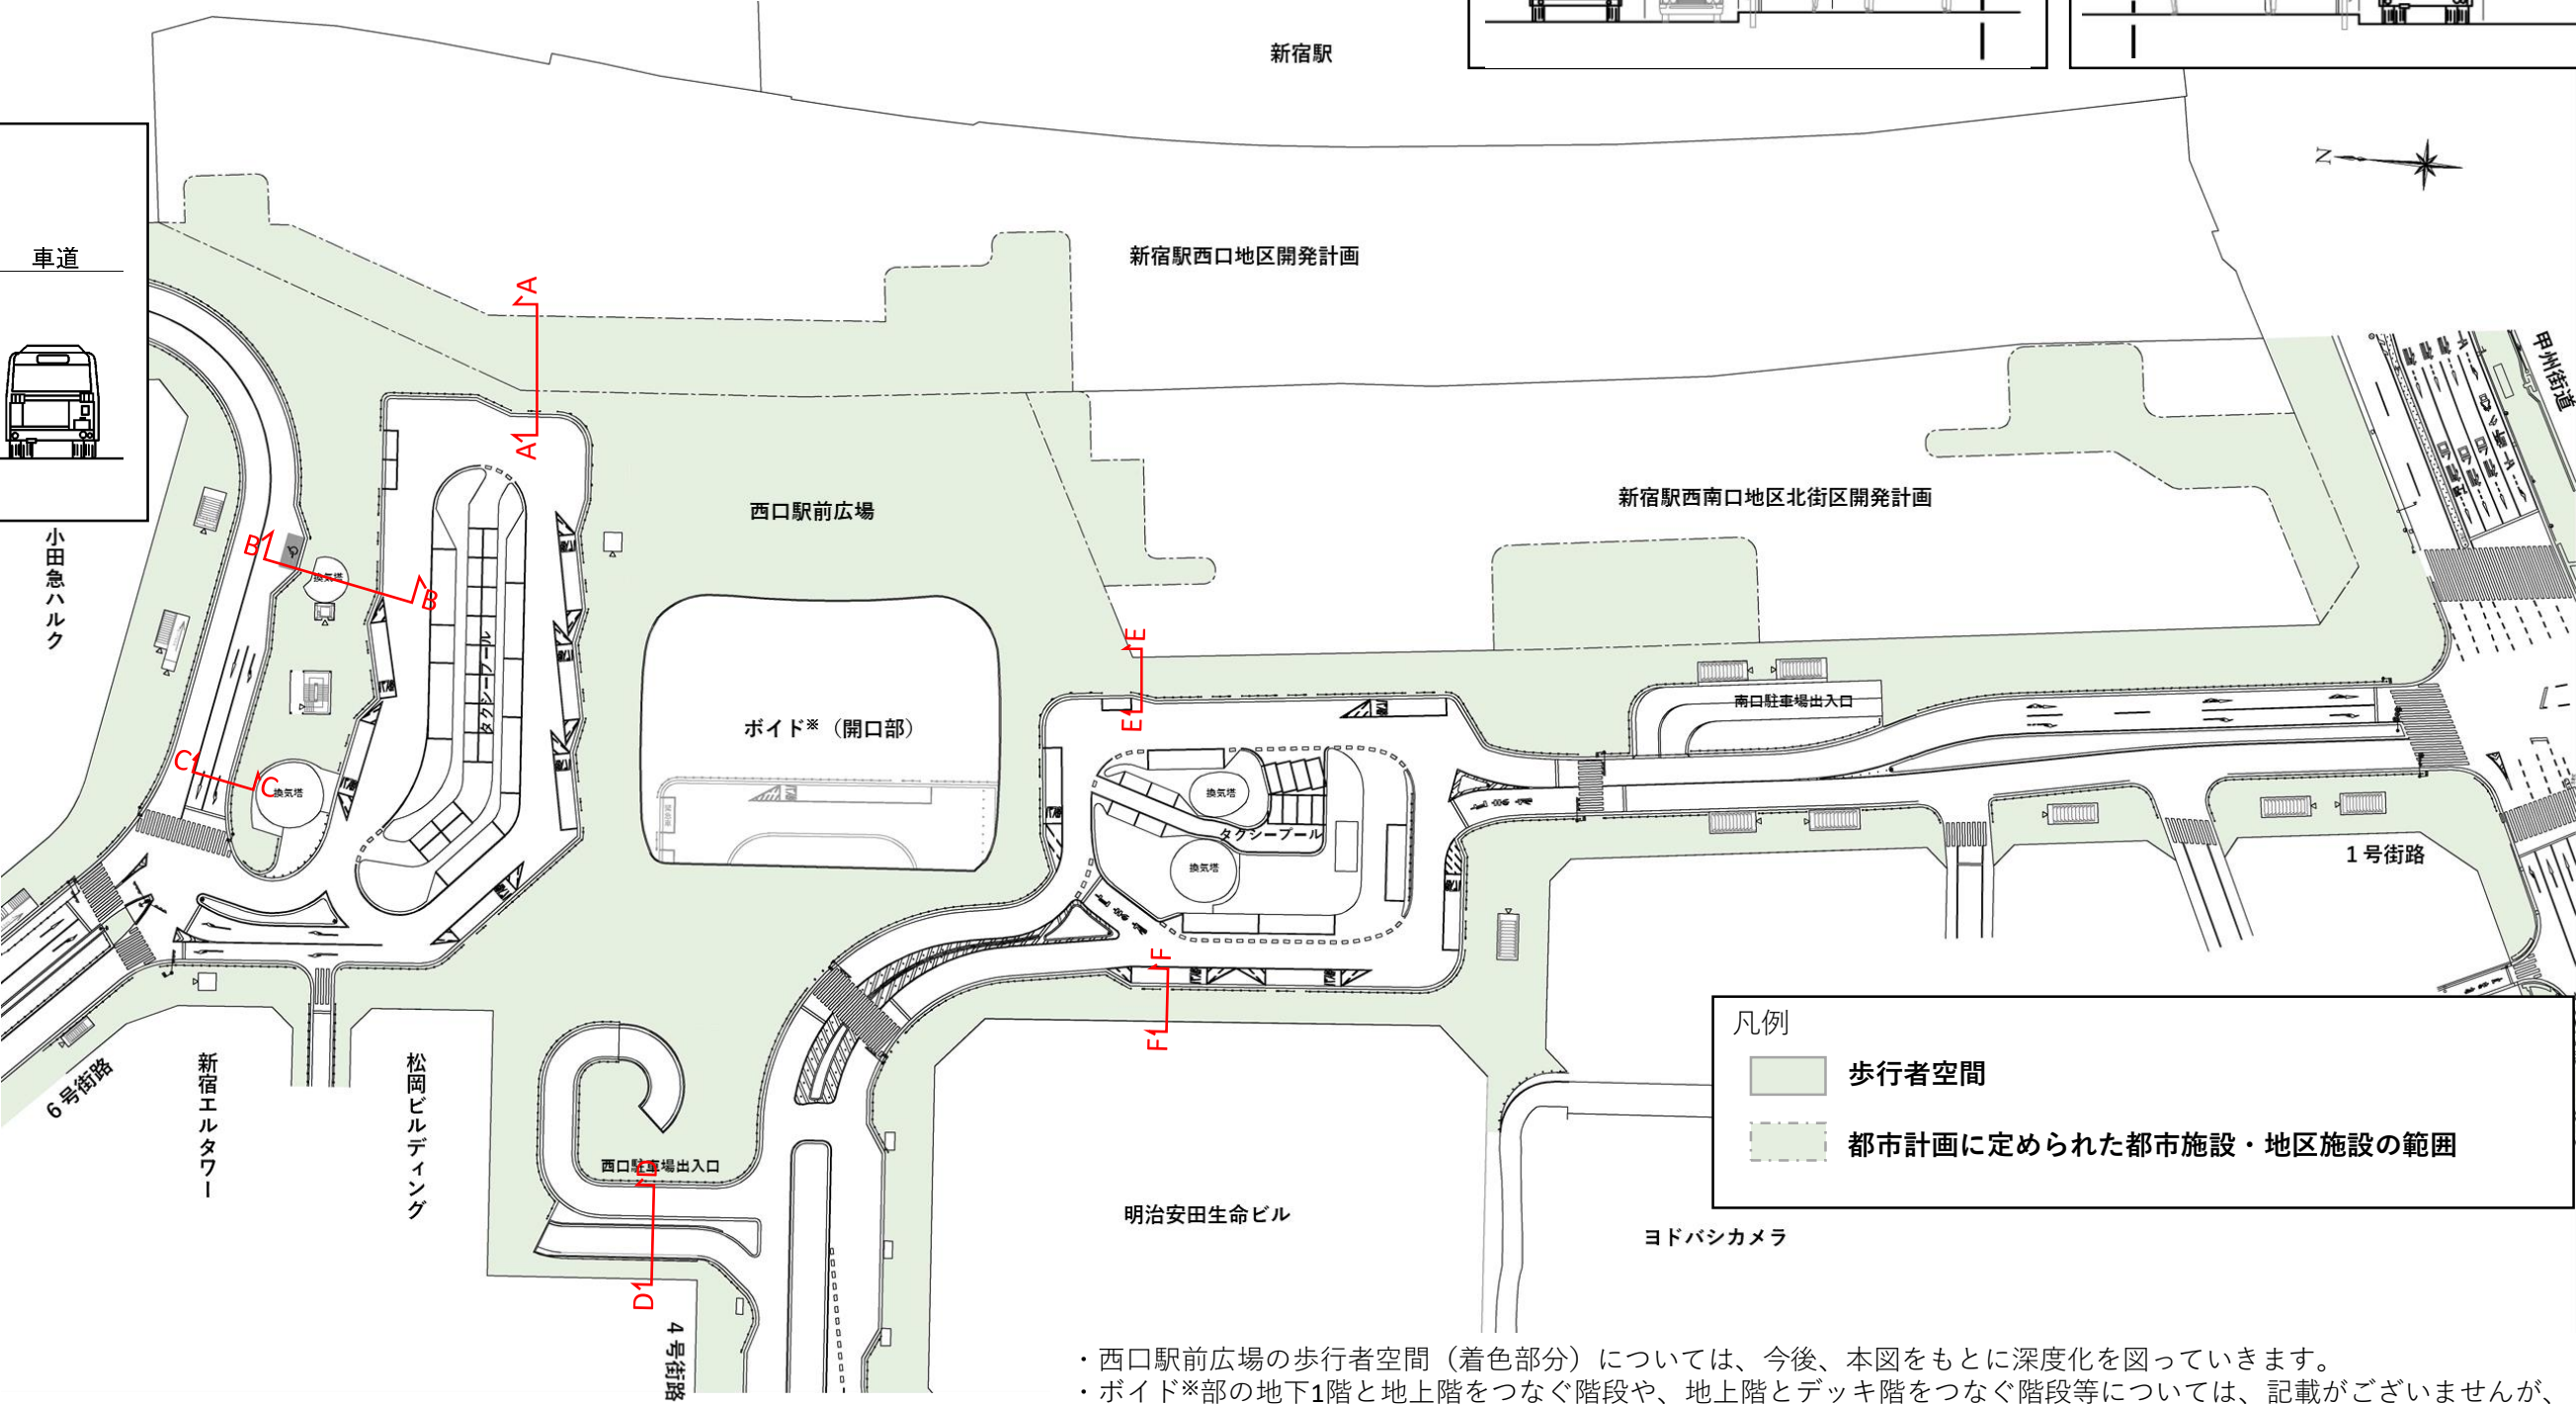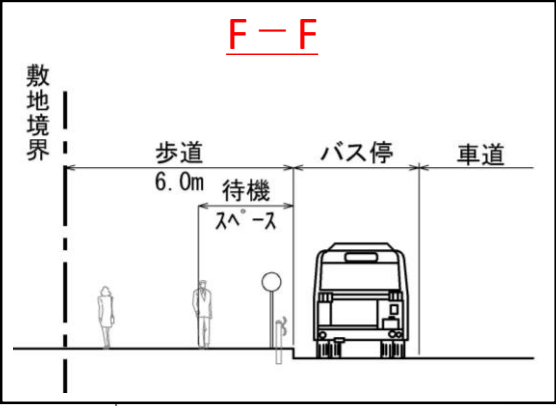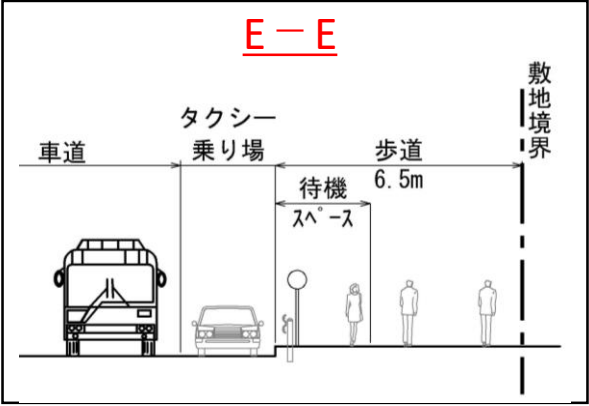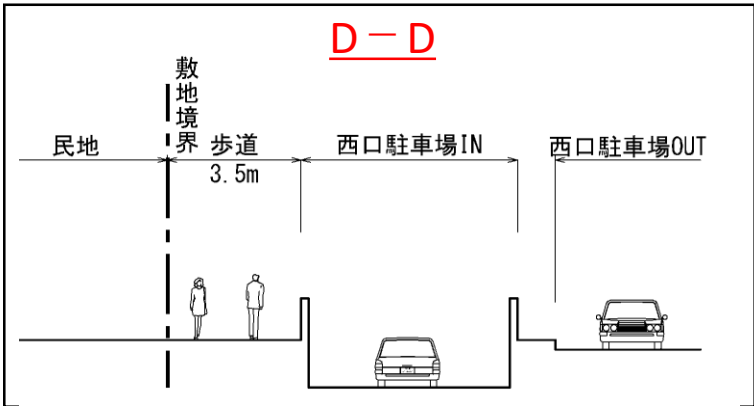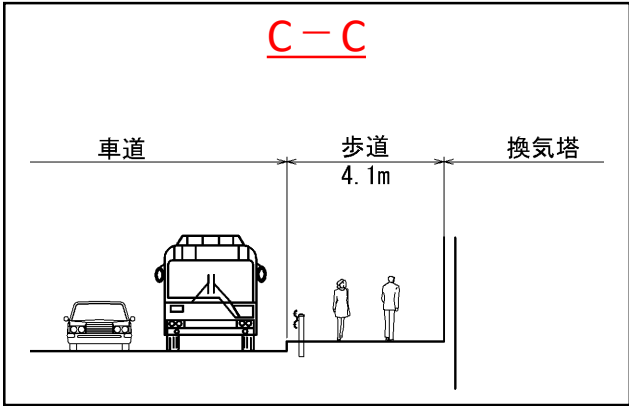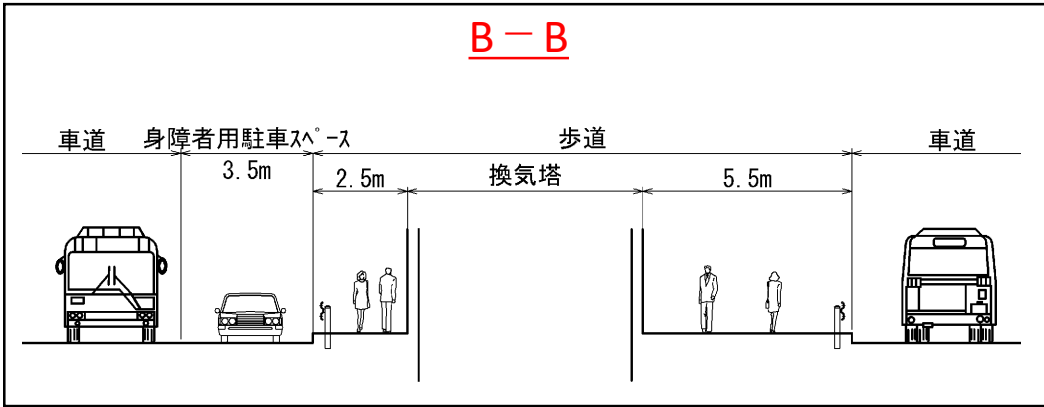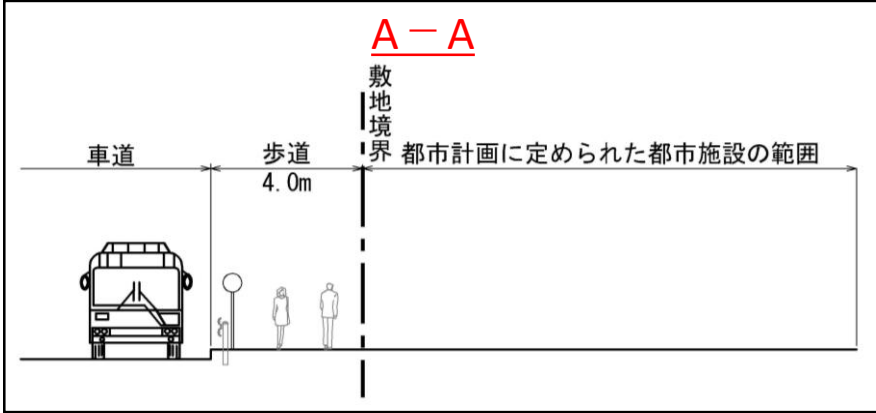

・西口駅前広場の歩行者空間（着色部分）については、今後、本図をもとに深度化を図っていきます。

・ポイド※部の地下1階と地上階をつなぐ階段や、地上階とデッキ階をつなぐ階段等については、記載がございませんが、今後、検討の深度化を図っていきます。

※ポイド：地下空間に光を取り込み、開放感を生み出す新宿グランドターミナルの空間特性の一つとなる吹き抜け空間

工事着手前（令和3年3月）



将来形



5 ・西口駅前広場の歩行者空間（着色部分）については、今後、本図をもとに深度化を図っていきます。

新宿駅直近地区土地区画整理事業のお知らせ

新宿駅西口駐車場の出入口が変わります

新宿駅西口駅前広場では、都施行の土地区画整理事業により**車中心から人中心の広場に再編し、歩行者の回遊性の向上を図る**こととしております。

現在、西口駅前広場に流入する車両を抑制するため、下図赤枠箇所のスバルビル跡地において、**西口駐車場への新たな出入口整備工事を実施**しております。

上記工事の進捗に伴い、下記日時より**西口駐車場へのアクセスは新たな出入口に変更**となります。また、今までご利用頂いた西口駅前広場中央部の**らせん状車路が通行止め**となります。

ご理解、ご協力のほど、よろしくお願いいたします。

西口駐車場出入口変更・らせん状車路通行止め日時
令和7年1月15日（水） 0：00



▲詳しくはこちら
(新宿駅直近地区 工事のお知らせ)



東京都



odakyu


※裏面もご参照ください▶

新宿駅西口駐車場のお知らせ


～出入口の変更とご利用方法変更について～

下記日時より、西口駐車場(地下2階)において、
出入口およびご利用方法が変更になります。

令和7年1月15日(水)0:00

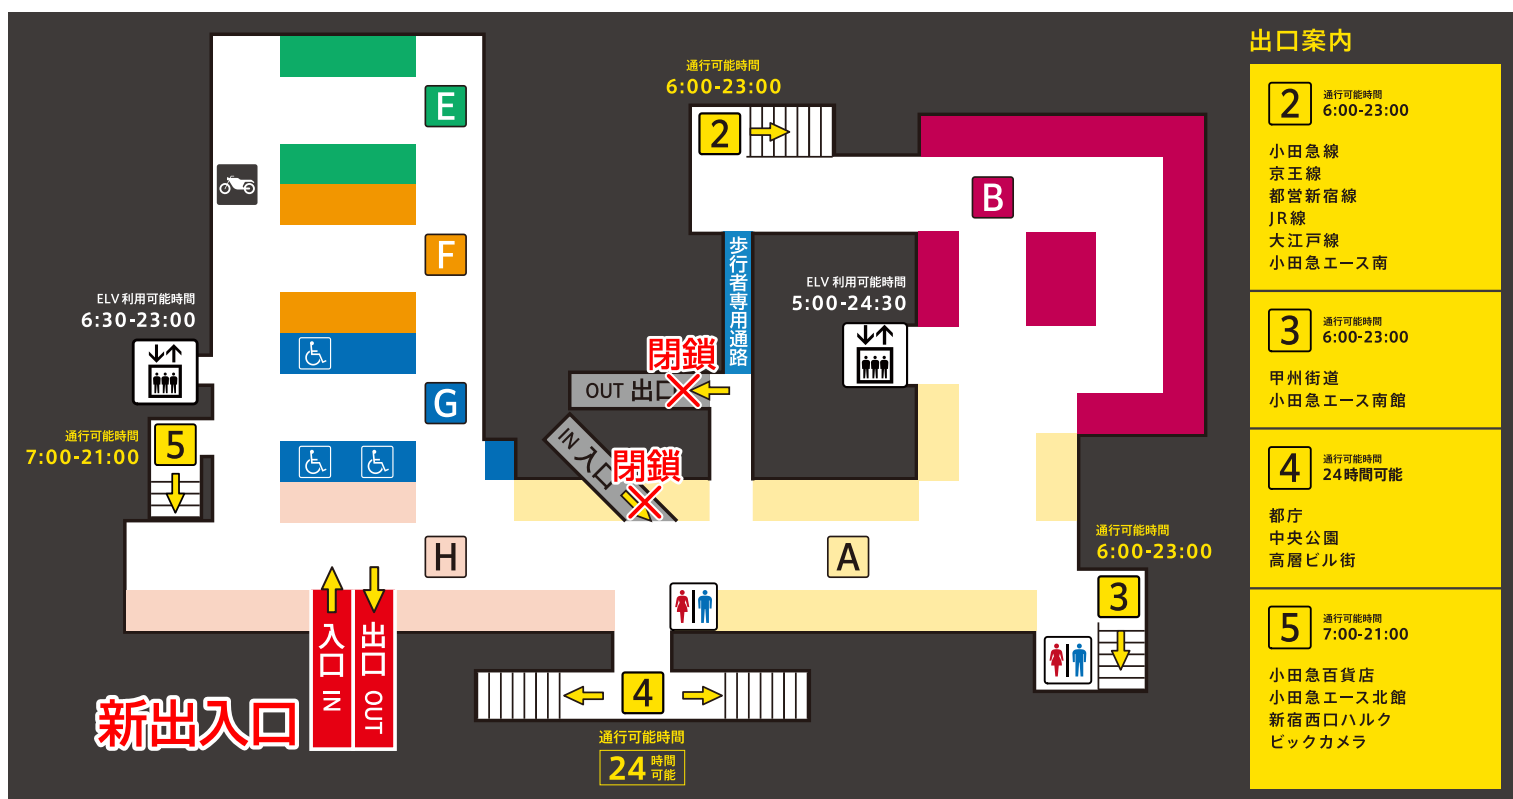

駐車場のご利用方法が変更となり、チケットレスの駐車場になります

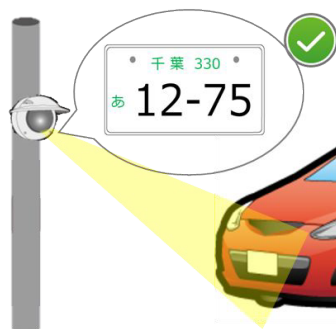

駐車券は
ございません

