

区立西坂公園再整備

第3回意見交換会

開催日：令和7年1月28日（火）

会 場：中落合地域交流館

（本日の予定）

18:30～	はじめに（10分） ■今日の目標と内容 ■第2回意見交換会の振り返り
18:40～	再整備計画図(案)の説明（35分） ■再整備計画図（案）の説明 ■伐採計画案の変更について ■植栽について（案） ■導入施設のイメージについて
19:15～	再整備計画図(案)に対する意見交換（30分） ■再整備計画図（案）に対する意見交換（班ごと）
19:45～	今日のまとめ（15分） ■検討結果の発表（全体） ■質疑応答および今後のスケジュール
20:00	終了

◆皆様のお陰で無事、最終回を迎えることが出来ました。
ご参加いただきありがとうございました。

主催：新宿区みどり土木部みどり公園課

進行：㈱環境・グリーンエンジニア

■ 第2回意見交換会を開催しました！

西坂公園の再整備に向けて、11月15日（金）18時半より中落合地域交流館にて、第2回意見交換会を開催し、17名（うち子ども1名）の方が参加されました。

公園の課題や整備方針、それに基づくゾーニング案や整備プラン案を説明するとともに、樹木の伐採検討案も説明しました。その後３班に分かれて意見交換を行い、提案内容をもとに、気になることや要望など、さまざまな意見を出し合いました。



■ 整備プラン案

【入口ゾーン】

- ・階段はスロープに変更します。
- ・出入口付近のマテバシイや竹の一部、低木を整理し見通しを改善します。
- ・出入口からトイレ等まではバリアフリーの園路を整備します。

【休憩ゾーン】

- ・ベンチは木陰となる場所に設置します。
- ・歩行空間を考慮した配置を検討しています。

【遊具ゾーン】

- 新たな大型複合遊具は本ゾーン内に設置します。遊具の配置の仕方等は子どもたちの意見等を取り入れながら決定します。

【修景ゾーン】

- 花の咲く樹木等を新たに植樹し季節を楽しめる空間にします。

【その他】

- ・防災倉庫等は公園の奥にまとめて設置します。

【広場ゾーン】


- ・ 出入口付近に地域コミュニティとして使える広場を設けます。

【その他】

- ・トイレはバリアフリー対応とします。

【休憩ゾーン】

- ・ベンチは木陰となる場所に設置します。
- ・歩行空間を考慮した配置を検討しています。

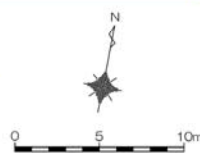

意見交換会資料は紙面の都合上、一部のみ紹介しています。

詳細は、区ホームページに掲載している「第2回意見交換会資料」をご覧ください。



資料を7月4日

【次回予定】 西坂公園 第3回意見交換会


- ◆開催日時： 令和7年1月28日（火）
- ◆時 間： 18時30分～20時00分（1時間半程度）
- ◆会 場： 中落合地域交流館 2階（中落合2-7-24）
- ◆主な予定： 計画内容の確認 ※どなたでも参加できます。事前予約不要

最終回です
ぜひご参加下さい！

裏面もご覧ください。

■ 樹木の現況と伐採検討案

「植栽整備方針案」（※下記参照）に基づく既存樹木の伐採検討案について説明しました。

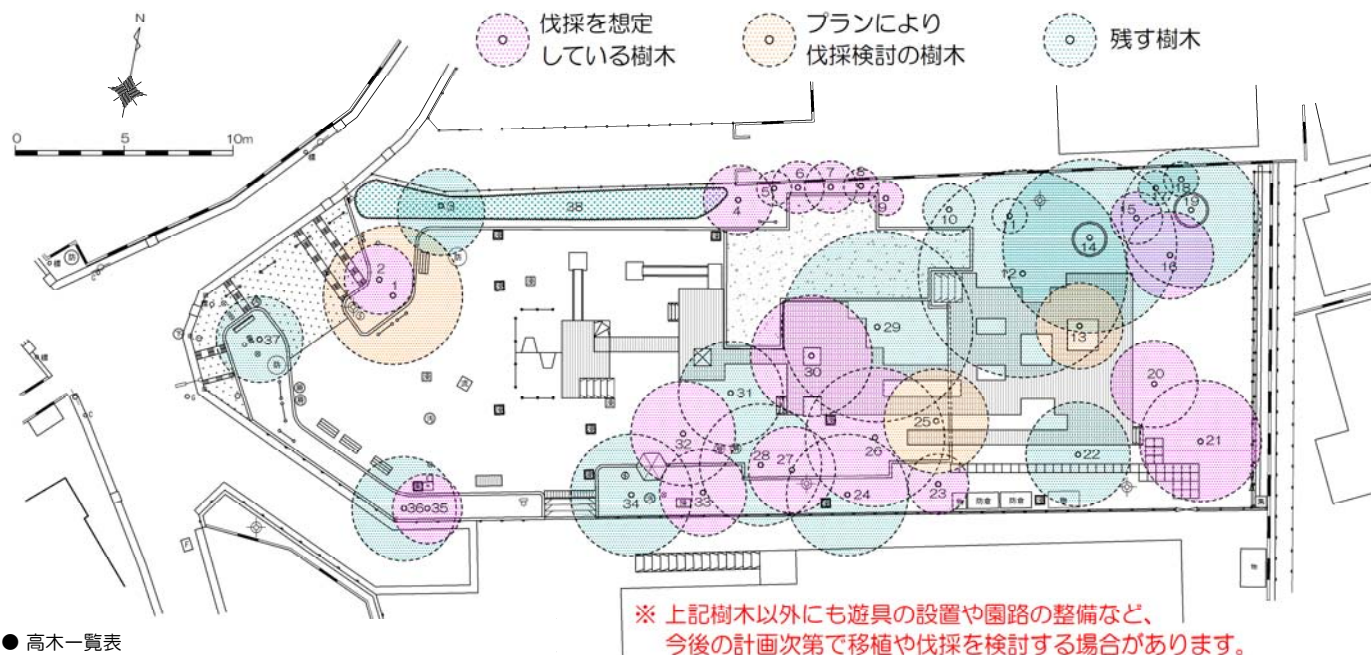

● 高木一覧表

伐採を想定樹木

プランにより伐採検討の樹木

番号	樹種名	高さ(m)
1	マテバシイ	16.0
2	マテバシイ	7.0
3	シラカシ	17.0
4	エノキ	21.0
5	サンゴジュ	4.0
6	サンゴジュ	5.5
7	サンゴジュ	5.0
8	サンゴジュ	5.0
9	モッコク	5.0
10	イロハモミジ	4.0
11	イロハモミジ	3.5
12	ケヤキ	23.0
13	スダシ	12.0
14	トウカエテ	21.0
15	マテバシイ	4.0
16	マテバシイ	9.0
17	ツバキ	3.5
18	ツバキ	3.0
19	イロハモミジ	7.0

番号	樹種名	高さ(m)
20	イロハモミジ	10.0
21	ソメイヨシノ	10.0
22	イチョウ	14.0
23	サワラ	13.0
24	アカシデ	17.0
25	ビワ	12.0
26	ヤマザクラ	14.0
27	マテバシイ	5.5
28	シラカシ	14.0
29	ケヤキ	23.0
30	シラカシ	16.0
31	カキノキ	11.0
32	シラカシ	12.0
33	シラカシ	11.0
34	シラカシ	12.0
35	ビワ	5.5
36	イチョウ	13.0
37	アカマツ	10.0
38	タケ	7.0

■ 植栽整備方針案※

大きな樹木を残し、木陰や自然を確保しつつ
見通しや改修の支障となる樹木は適宜伐採

- 公園のシンボルとなる大きな樹木は残します。
- 樹木が混みあって、競合している箇所は間引きを行い健全な生育空間を確保するとともに見通しの改善や明るさを確保に努めます。
- 腐朽の進んだ樹木（キノコの生えている樹木）は、樹木医の意見等を参考にしたうえで伐採します。
- 複合遊具やトイレなど再整備が必要な施設の設置工事の支障となる場合は、伐採する必要があります。
- 新たにサクラなど植樹を検討します。

■ 意見交換会で出された主なご意見

- 広場的空間はほしい。
- 子供がぐると回れる空間があると良い。
- 花壇がほしい。
- ベンチの設置場所は周辺にも配慮が必要。
- トイレは「やよい公園」レベルにしてみたい。
- 池、地下、ハンモックなど。「楽しい」公園がいい。
- ゴミ箱がいない。／ゴミ箱は必要。
- 防犯カメラ、センサーライトをつけてほしい。
- 駐輪スペースはある程度広い方がよい。
- 防災倉庫は奥の方で問題ない。
- 照明器具を明るいものに。（隣のお家には配慮する）

- ボール遊びはやはり禁止。
- 今の遊具は大きすぎる。年齢の違う子が遊びにくい。
- 砂場はいらない。／小さくてもあった方がよい。
- デッキ、アスレチック風遊具、秘密基地的な遊び場。
- かば公園にない遊具。砂場、ブランコなど。
- 鳥の巣箱。鳥や虫など生き物が集まる公園。
- 木は減らして見通しを確保。残せる木は残してほしい。
- 木の高さが高すぎるため、高さの調整が必要。
- 実のつく木を残してほしい。
- 伐採する場合は植えてほしい。（サクラ・ウメなど）
- 西坂公園らしさ、森っぽい雰囲気を残してほしい。

【お問い合わせ】

新宿区みどり土木部みどり公園課公園計画係 担当：大城（おおき）

〒160-8484 新宿区歌舞伎町一丁目4番1号 TEL：03-5273-3915（直通） FAX：03-3209-5595

メールアドレス midorikoen@city.shinjuku.lg.jp

新宿区ホームページ <http://www.city.shinjuku.lg.jp/>


みんなで考える身近な公園の整備

検索

1. 再整備計画図（案）

※ 本資料は計画段階のものであり、今後の詳細設計に伴い一部変更が生じる場合があります。

【 現況 】

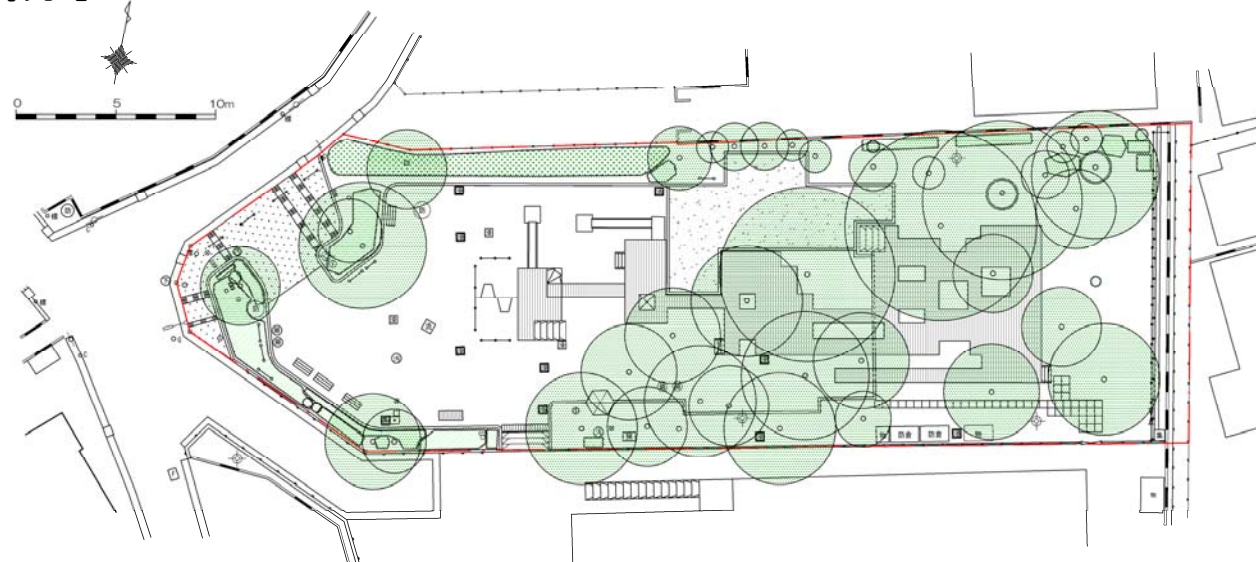


施設について

- 入口は段差を解消し、車椅子やベビーカーの利用者も出入りしやすいように緩やかなスロープとします。
- 入口から水飲みやトイレ、防災倉庫まではブロック舗装とし、誰もが園内を移動しやすいよう配慮します。
- ベンチを増設し、休憩スペースを確保します。また、木陰や遊具の近くにも配置し、木陰で休んだり、遊んでいる子どもの見守りが出来るようにします。
- 水飲みは車椅子の方や小さい子どもでも利用しやすい形状とします。また、ゴミ箱は新たなものに取り替えます。
- トイレは電動車椅子の方も利用できる大型個室タイプとし、オストメイトやベビーベッドなど、様々な機能を備えたものとしします。
- 照明灯は配置等を工夫することで、園内全体を現状よりも明るくし、防犯に努めます。
- 災害時に備えて、かまどスツールや停電時にも点灯可能なバッテリー内蔵型の照明灯を設置すると共に、災害に備えて、トイレ内に携帯トイレを備蓄します。

植栽について

- 腐朽の進んだ樹木や他の樹木との競合で健全な成長が見込めない樹木、見通し・明るさの確保・施設改修の支障となる樹木を伐採します。
- 公園外周部は季節を感じる花木（低木や中木主体）を植栽して、新たな緑を創出します。
- かつてサクラがあった箇所には新たにサクラ類を植栽することで、公園の魅力を高めます。

【 再整備後イメージ 】

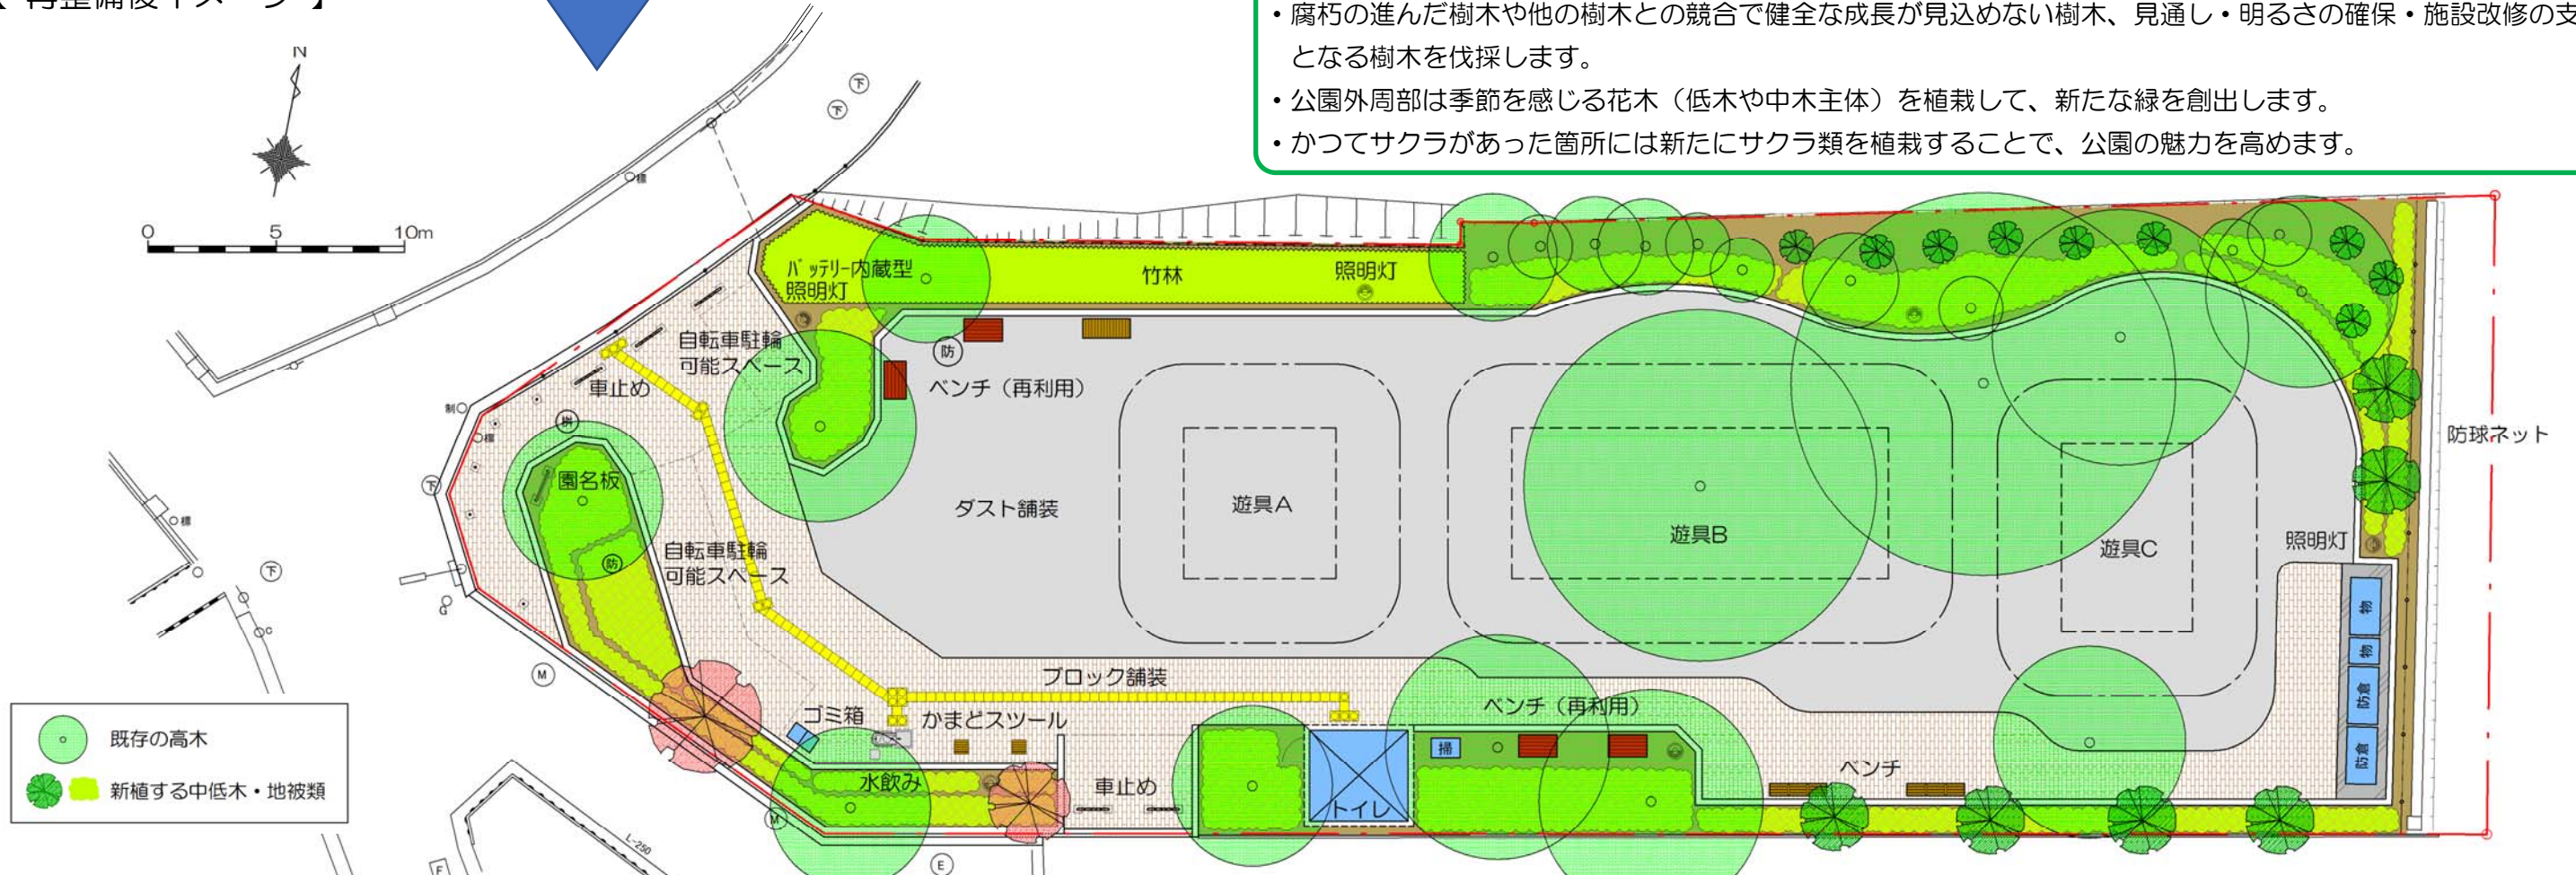

遊具について


- アンケート調査や児童館でのヒアリング調査、利用状況調査の結果などを踏まえた遊びのアイテムとします。
- 「大木の保全」、「安全領域の確保」、「様々な年代の子どもや障害のある子どもの利用」等に考慮し、3つの複合遊具を設置します。
- 遊具A：上下の昇り降りなどを楽しめる「とりで型遊具」、遊具B：アクティブな遊びができる「児童用遊具」、遊具C：幼児や車椅子利用者も利用できる「インクルーシブの視点を取り入れた遊具（※）」を設置します。
- 今後、複数の遊具案に対して、落合第一小学校の児童によるアンケート調査を行い、その結果を参考に、設置する遊具を決めていきます。

※インクルーシブの視点を取り入れた遊具：インクルーシブとは「すべてを含む」という意味で、障がいの有無や年齢等に関わらず誰もが利用でき、安全・快適に楽しめる遊具のことです。


2. 伐採計画案の変更について

※ 本資料は計画段階のものであり、今後の詳細設計に伴い一部変更が生じる場合があります。

【 第2回意見交換会提案図 】

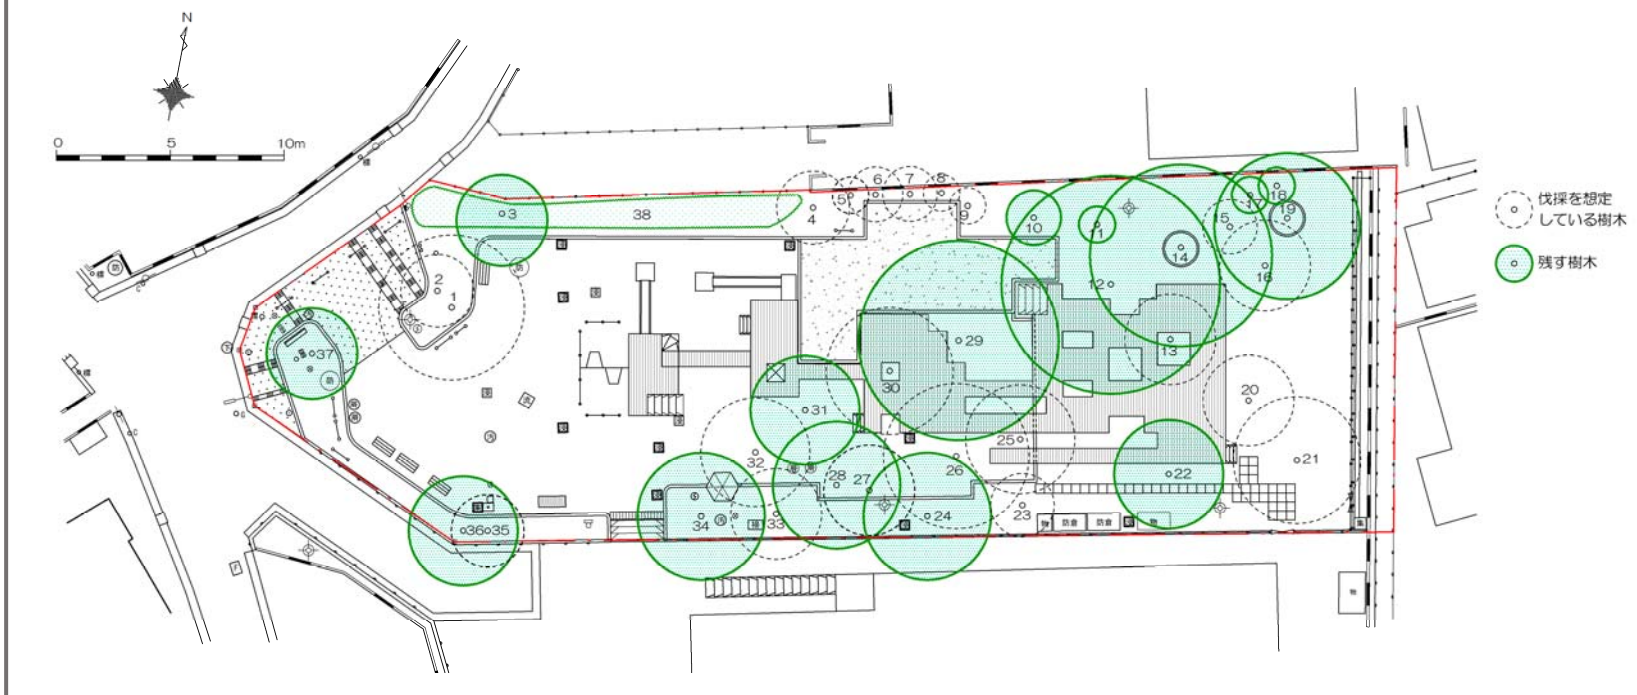

4 エノキ

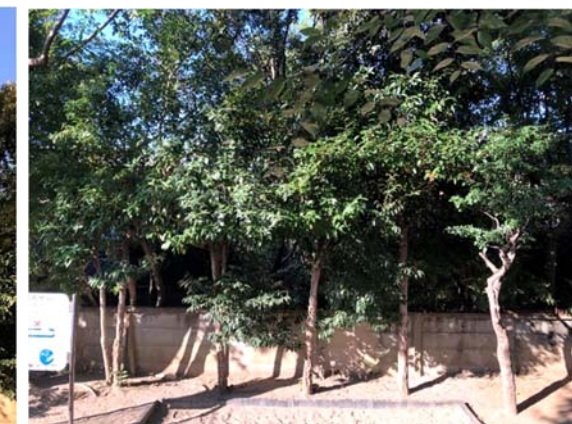


5～9 サンゴジュ/モッコク



31 カキノキ

- ・敷地北側の樹木（上記写真参照）については、伐採を検討していましたが、北側境界の塀の改修方法を見直し、残す方向で検討しています。
- ・No.31 のカキノキについては、残す予定でしたが、樹木上部に腐朽が見られること及び遊具の配置や安全領域確保の観点から伐採に切り替えて検討します。

【 変更後提案図 】

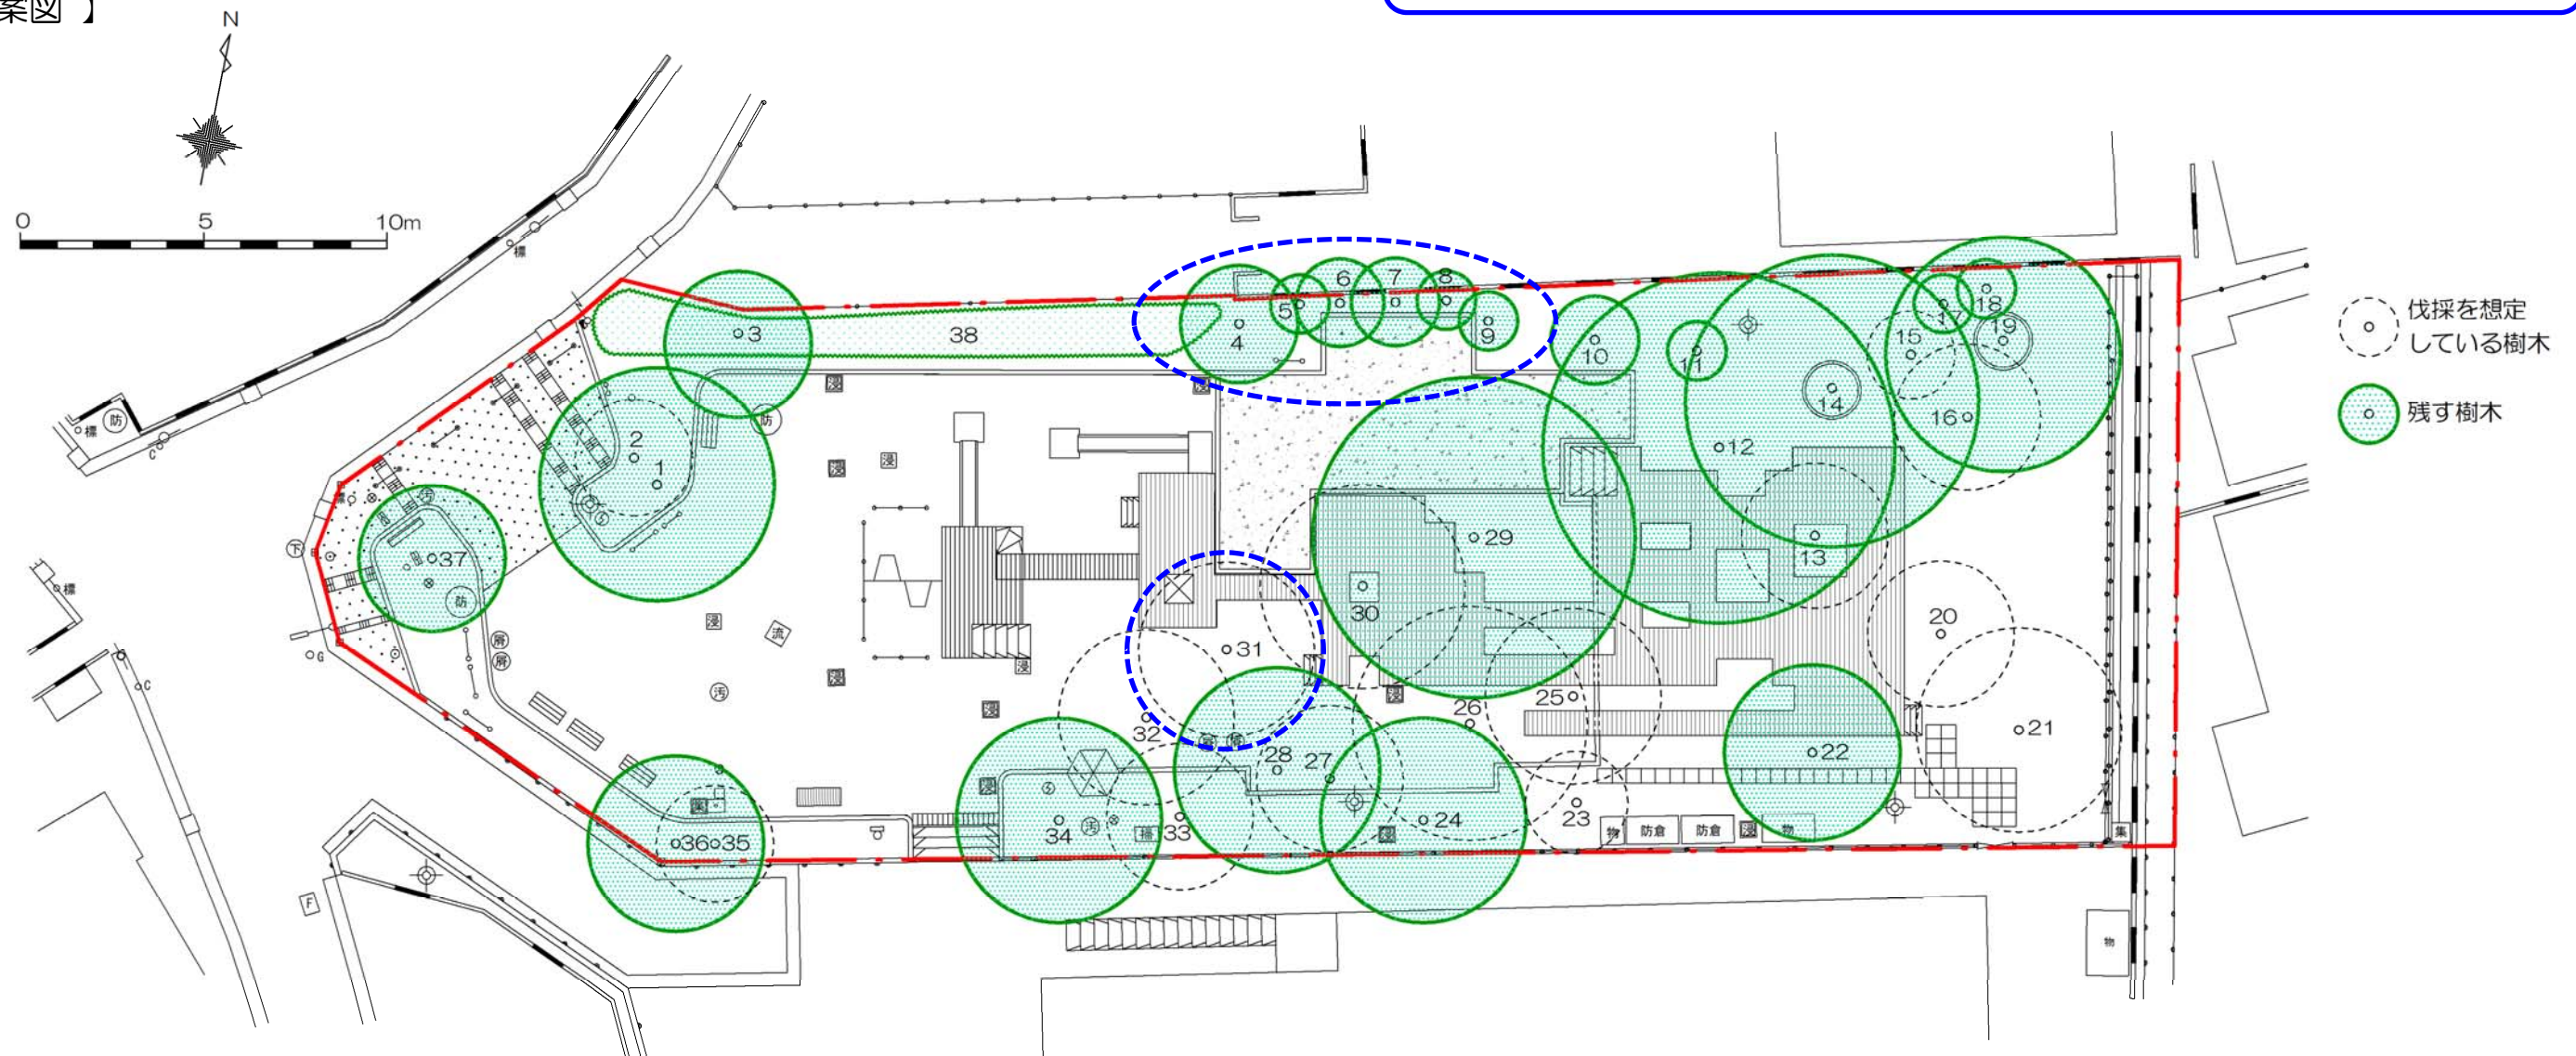

● 高木一覧表



伐採を想定している樹木



残す樹木

番号	樹種名	高さ(m)	理由
1	マテバシイ	16.0	
2	マテバシイ	7.0	隣のマテバシイとの競合、出入口の見通し改善のため、伐採を想定しています。
3	シラカシ	17.0	
4	エノキ	21.0	
5	サンゴジュ	4.0	
6	サンゴジュ	5.5	
7	サンゴジュ	5.0	
8	サンゴジュ	5.0	
9	モッコク	5.0	
10	イロハモミジ	4.0	
11	イロハモミジ	3.5	
12	ケヤキ	23.0	
13	スダジイ	12.0	遊具の配置や安全領域確保の観点から伐採を想定しています。
14	トウカエデ	21.0	
15	マテバシイ	4.0	他の樹木との競合、明るさ確保のため、伐採を想定しています。
16	マテバシイ	9.0	
17	ツバキ	3.5	
18	ツバキ	3.0	
19	イロハモミジ	7.0	
20	イロハモミジ	10.0	樹形の乱れ、腐朽の進行（キノコの発生）により、回復の見込みがないため伐採を想定しています。
21	ソメイヨシノ	10.0	樹形の乱れ、腐朽の進行（キノコの発生）により、回復の見込みがないため伐採を想定しています。
22	イチョウ	14.0	
23	サワラ	13.0	見通し確保のため伐採を想定しています。
24	アカシデ	17.0	
25	ビワ	12.0	遊具の配置や安全領域確保の観点から伐採を想定しています。
26	ヤマザクラ	14.0	樹形の乱れ、幹の傾き、キノコの発生により、伐採を想定しています。
27	マテバシイ	5.5	他の樹木との競合、明るさ確保のため、伐採を想定しています。
28	シラカシ	14.0	
29	ケヤキ	23.0	
30	シラカシ	16.0	遊具の安全領域確保及びケヤキとの競合のため、伐採を想定しています。
31	カキノキ	11.0	腐朽がみられること及び遊具の配置や安全領域確保の観点から伐採を想定しています。
32	シラカシ	12.0	バリアフリースイレ設置の支障となるため伐採を想定しています。
33	シラカシ	11.0	
34	シラカシ	12.0	
35	ビワ	5.5	隣のイチョウとの競合のため、伐採を想定しています。
36	イチョウ	13.0	
37	アカマツ	10.0	
38	タケ	7.0	


3. 植栽について（案）

※ 本資料は計画段階のものであり、今後の詳細設計に伴い一部変更が生じる場合があります。

新植する植物について

- かつて入口南側の植栽地に植わっていたサクラ（2本）を復活させる予定です。
- 中低木を主体に季節を感じることができる花木や実が美しいもの、匂いを楽しめるものを植栽します。
- 陽当たりのよくない箇所には日陰地に適した樹木を植栽するなど、生育環境に配慮します。

【再整備後イメージ】

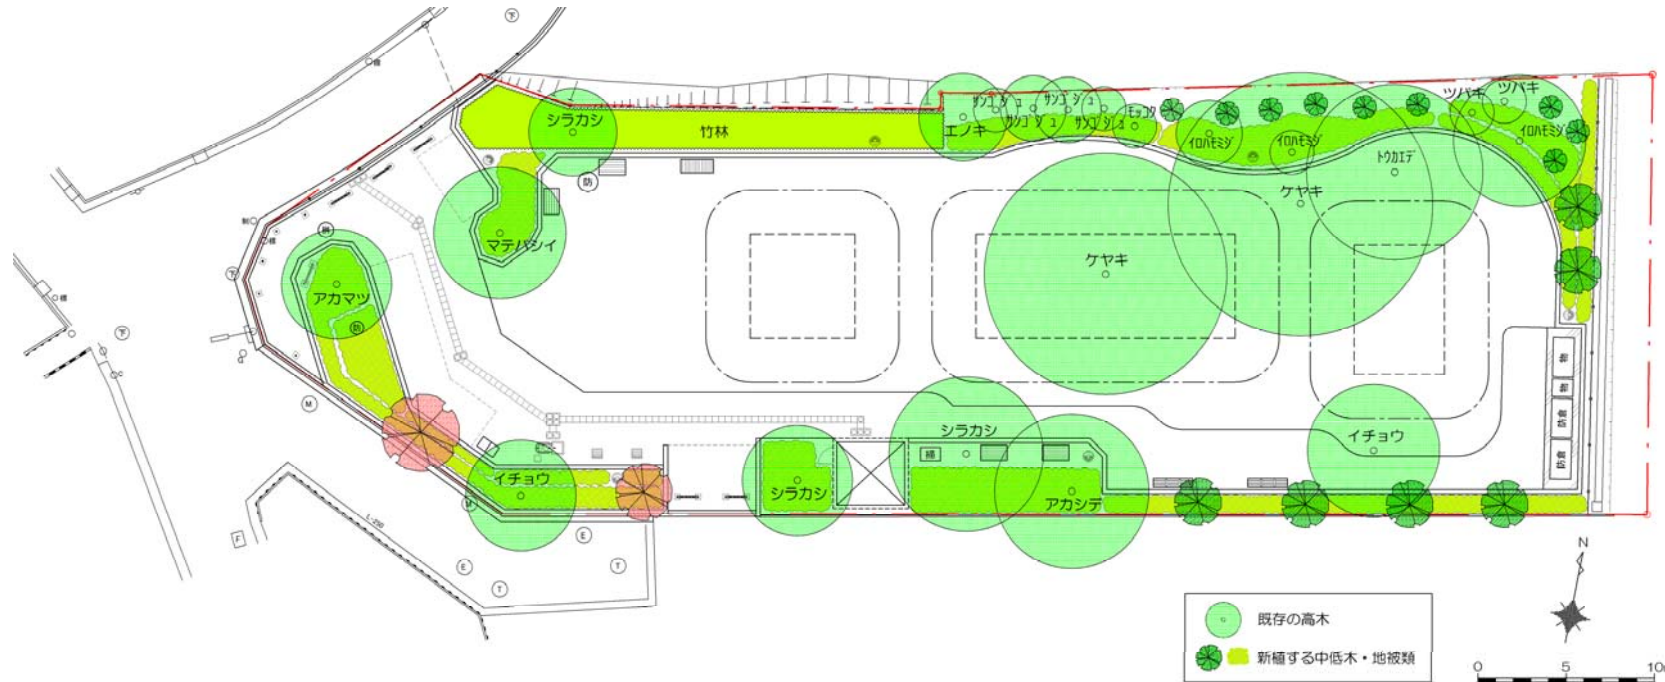

＜新植を想定している植物の例＞

- **サクラ類** 花がソメイヨシノより大きく、赤く、長く楽しめる品種を対象に選定する予定です。



カワツザクラ（2月上旬から3月上旬）



プリンセスミヤビ（3月下旬から4月上旬）



ヨウコウ（3月中旬から4月上旬）



カンザン（4月中旬から5月上旬）

- **その他** 花が楽しめる、香りがよい樹種等を検討しています。



ロウバイ（12月～2月）



ジンチョウゲ（2月～4月）



ハナズオウ（4月～5月）




エゴノキ（5月～6月）



カラタネオガタマ（5月～6月）



クチナシ（6月～7月）

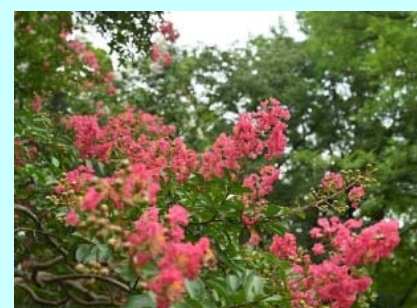


サルスベリ（7月～9月）



フィリヤブラン（8月～10月）



コムラサキシキブ（9月～11月）実

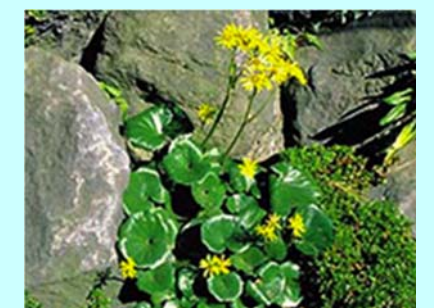

ツワブキ（10月～12月）

4. 導入施設のイメージ

※ 本資料は計画段階のものであり、今後の詳細設計に伴い一部変更が生じる場合があります。

● ベンチ

既存のベンチを再利用します（かまどベンチも再利用）。
その他にもベンチやスツールを追加で設置します。



ベンチ・かまどベンチ（再利用）



手すり付ベンチ

● ブロック舗装

透水性ブロックを敷き詰めた舗装です。水たまりや不陸が生じにくいため、バリアフリーに配慮した園路となります。
また、防災倉庫への資材の運搬もしやすくなります。



● ゴミ箱

蓋付きのゴミ箱を設置します。



● 防災施設（かまどスツール）

かまどが内蔵されたスツール（※）です。かまど自体は好きな場所へ運んで使うことができます。

※スツール：1人すわり用の休憩施設



● 防災対応型の照明灯



停電時に利用可能なバッテリー内蔵型の照明灯



● トイレ（バリアフリー型）【洋式トイレ1基（男女兼用）】

電動車椅子の方も利用できます。オストメイト用設備、ベビーベッド、着替え台など様々な設備も設置します。災害時に使用可能な携帯トイレも備蓄します。



外から利用できる物置付

● 水飲み（バリアフリー型）

上部にも手洗い水栓があり、車いすの方や小さな子どもも利用しやすいタイプです。



左右どちらでも押すことのできる水栓

子ども用のステップ


● 複合遊具

とりで型遊具、児童用遊具、インクルーシブの視点を取り入れた遊具の3つのタイプを組み合わせる予定です。
今後、子どもたちの意見を参考にして、設置する遊具を決めていきます。

5. トイレ改修案（バリアフリースイレ）

※ 本資料は計画段階のものであり、今後の詳細設計に伴い一部変更が生じる場合があります。

●トイレ平面図 S=1/20

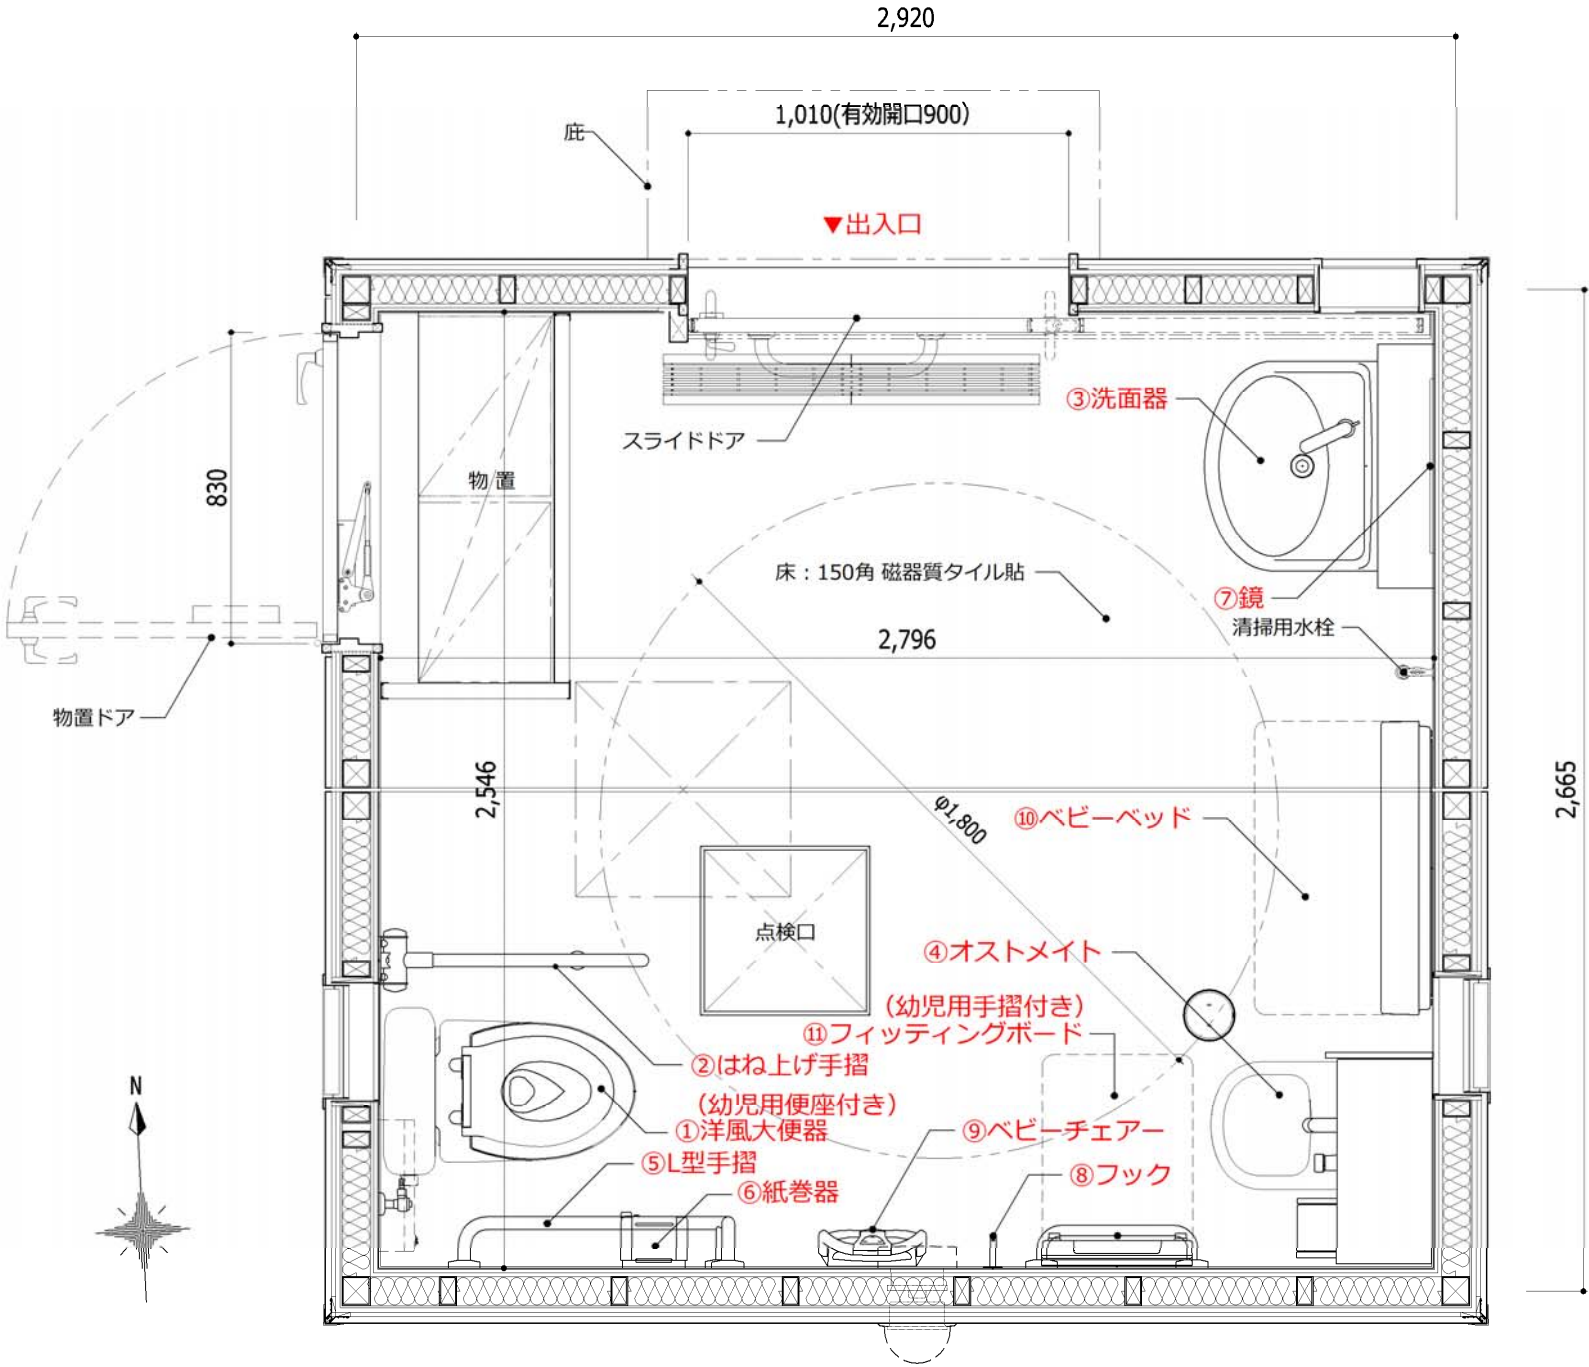

●トイレ設備一覧（参考写真）

