


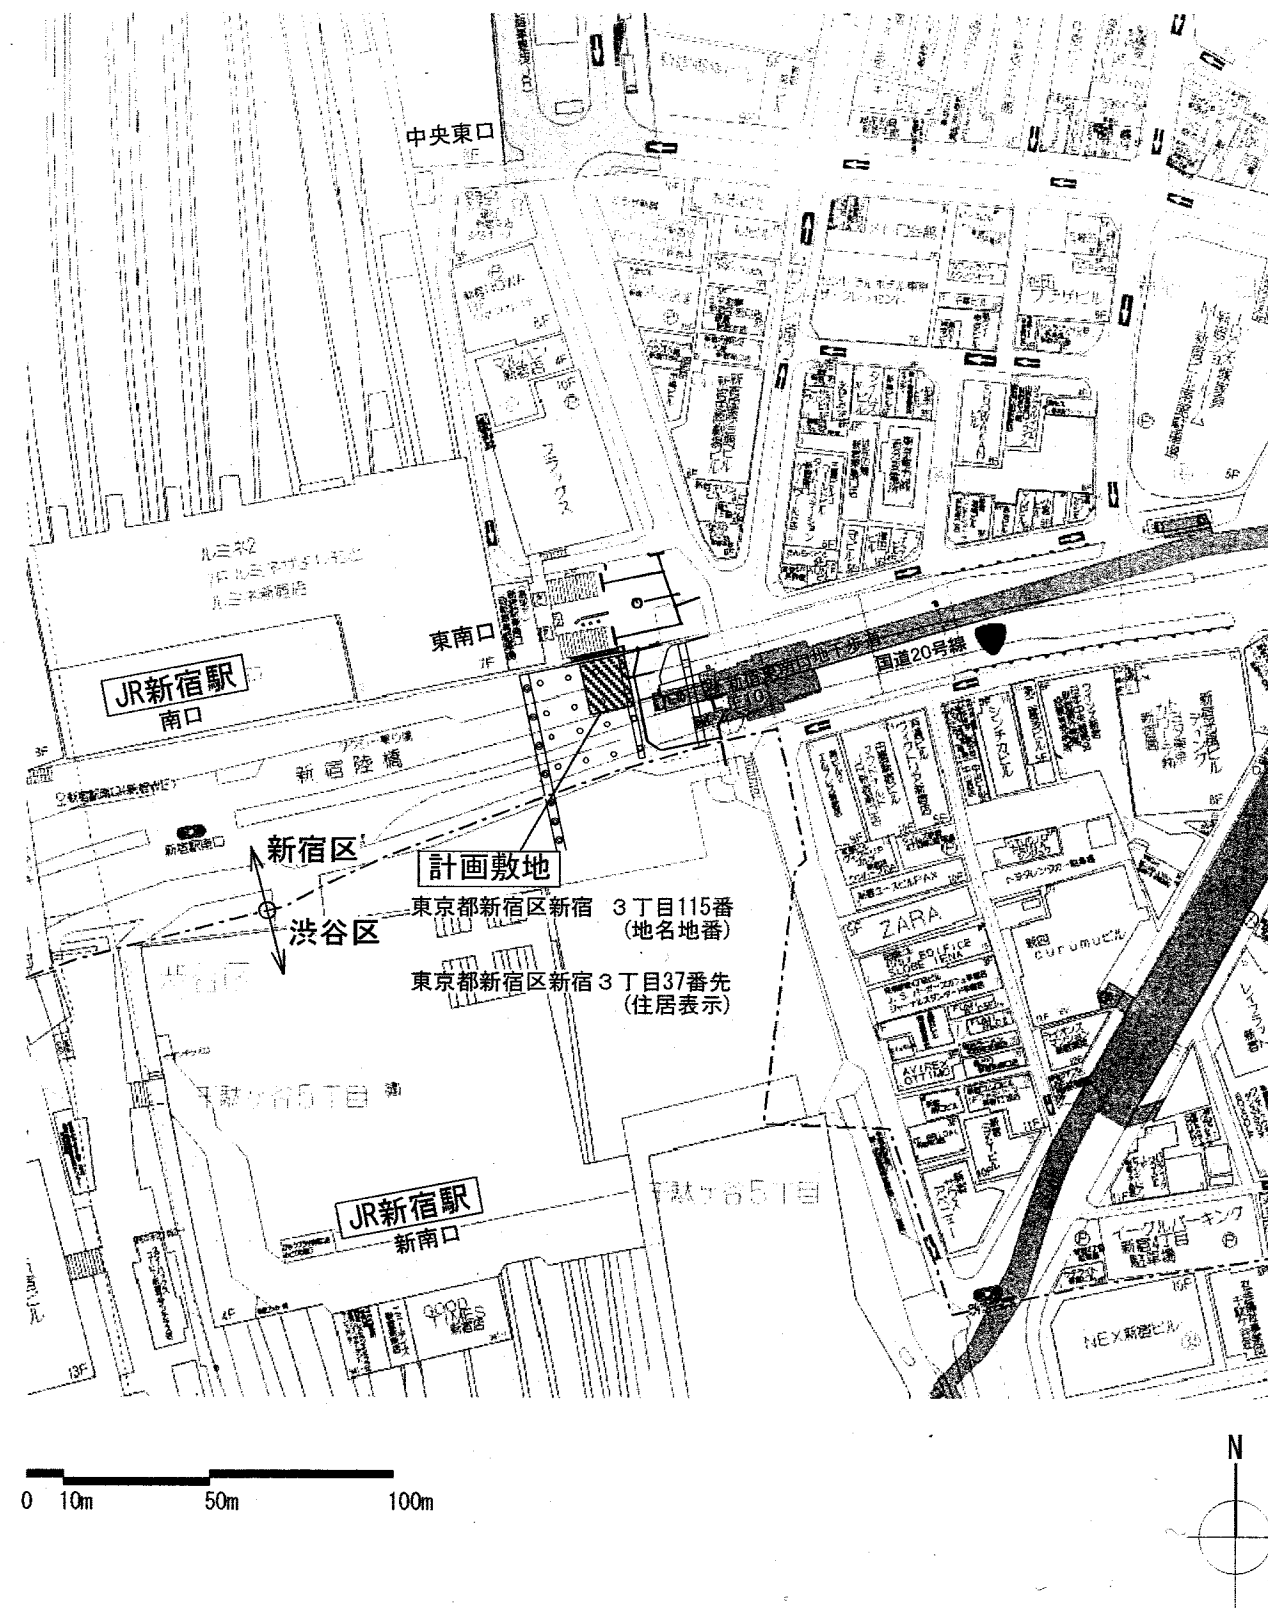

■外部仕上表

部 位	仕 上 ・ 仕 様
屋 根	デッキプレート アイルーフ75t1.0の上 塩ビシート防水直貼 (認定番号FP030RF-1745)
笠 木	カラーガルバリウム鋼板t0.5 加工
外 壁	カラーガルバリウム鋼板スバンドレル張りt0.5 (タカサゴパネル：TC型300) 縦張 胴縁下地C-75×45×15×2.3 (延焼の恐れのある部分)： 防火構造：PC030NE-0029 (+内張りPB9.5+12.5)
外壁立上がり	コンクリート下地の上左官仕上げ (H=50~450)
土台水切・開口部見切	カラーガルバリウム鋼板 スチールFB ウレタン樹脂塗装
外壁開口部	アルミサッシ、アルミ軽量シャッター
庇	
アプローチ	インターロッキング t80
通路	コンクリート刷毛引き仕上げ
側溝	なし

内部仕上表 1階 休憩所（喫煙ルーム）

床	シンダーコンクリートの上、カラクリート仕上げ（軽量骨材使用）
巾 木	塩ビ幅木 H=100
SLからの 仕上高さ	100
壁	LGS下地PBt12.5 塩ビシート張（認定番号：NM-2396） 腰（床面からH1,000まで）：LGS下地PBt12.5の上、鋼板パネルt1.2貼 塩ビシート張（認定番号：NM-2396） 境界にSUS見切り金物設置
天 井	ボンデ鋼板パネルT1.2加工の上 塩ビシート張（認定番号：NM-2403） パネル毎に高低差をつけて設置（断面・天井伏図に示す）
天井高	2,600~2,800（平均天井高さ 2,710）
柱	スチール（不燃材）錆止め+SOP塗装
梁	スチール（不燃材）錆止め+SOP塗装
掃除用具入	扉：スチールSOP、壁：表面PB12.5塩ビシート（不燃ダイノックシート）張、内面耐水PB12.5素地仕上
備 考	消火器 ABC10型 1本：（新宿区より1本支給）

■外部金物



項 目	材 種 ・ 寸 法 など	メーカー名、品番
軒樋	オーバーフロー管：塩ビ被覆鋼板曲げ加工40×30（樋は無し）	
正面ルーバー	PET複合シート貼り不燃アルミルーバー認定番号：NM-3944 30×30、30×70ランダム配置 支持材：スチールカットL型钢50×32加工（SOP塗装）	
側面ルーバー	アルミ角パイプ：30×70 C-75×45×15×2.3にアングルにて取り付け ルーバー付扉設置	
縦樋	無し	
換気口	設備図仕様による	


防火材料認定番号

製品名	認定番号	製品名	認定番号
PBt=12.5	NM-8619	AEP塗装	NM-8585
PBt=9.5	QM-9828	SOP塗装	NM-8585
けい酸カルシウム板t=8	NM-1217	塩ビシート	NM-2403 NM-2396

●一般共通事項

- 使用建材はF☆☆☆☆とする。
- 断熱材 断熱材は設けない
- 換気設備は、換気設備の構造を定める件（建告1826号）に準ずること。

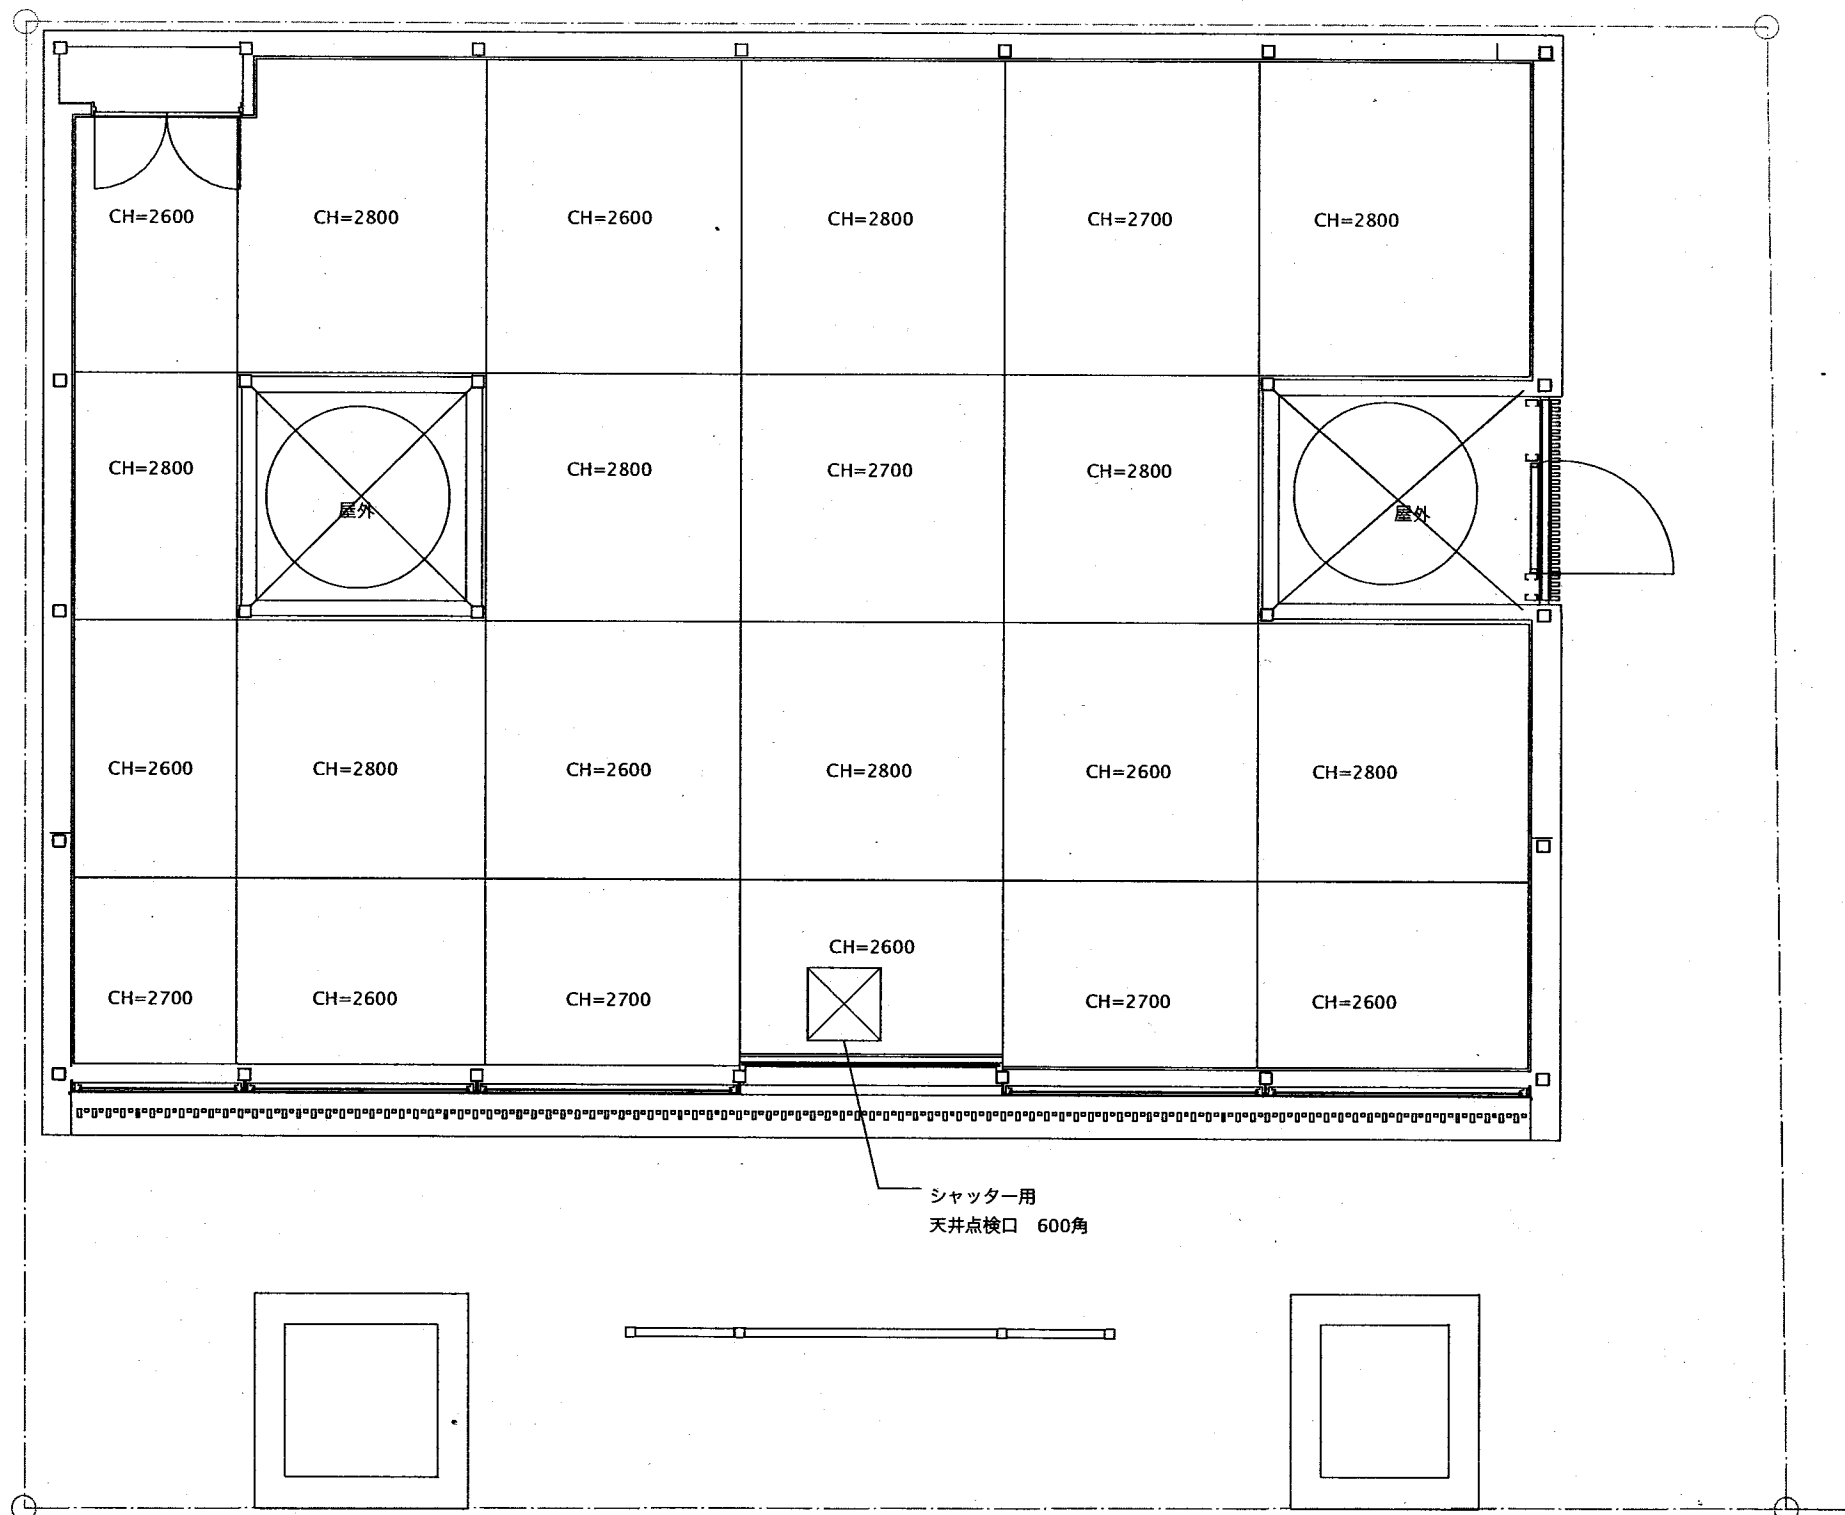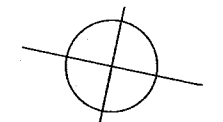

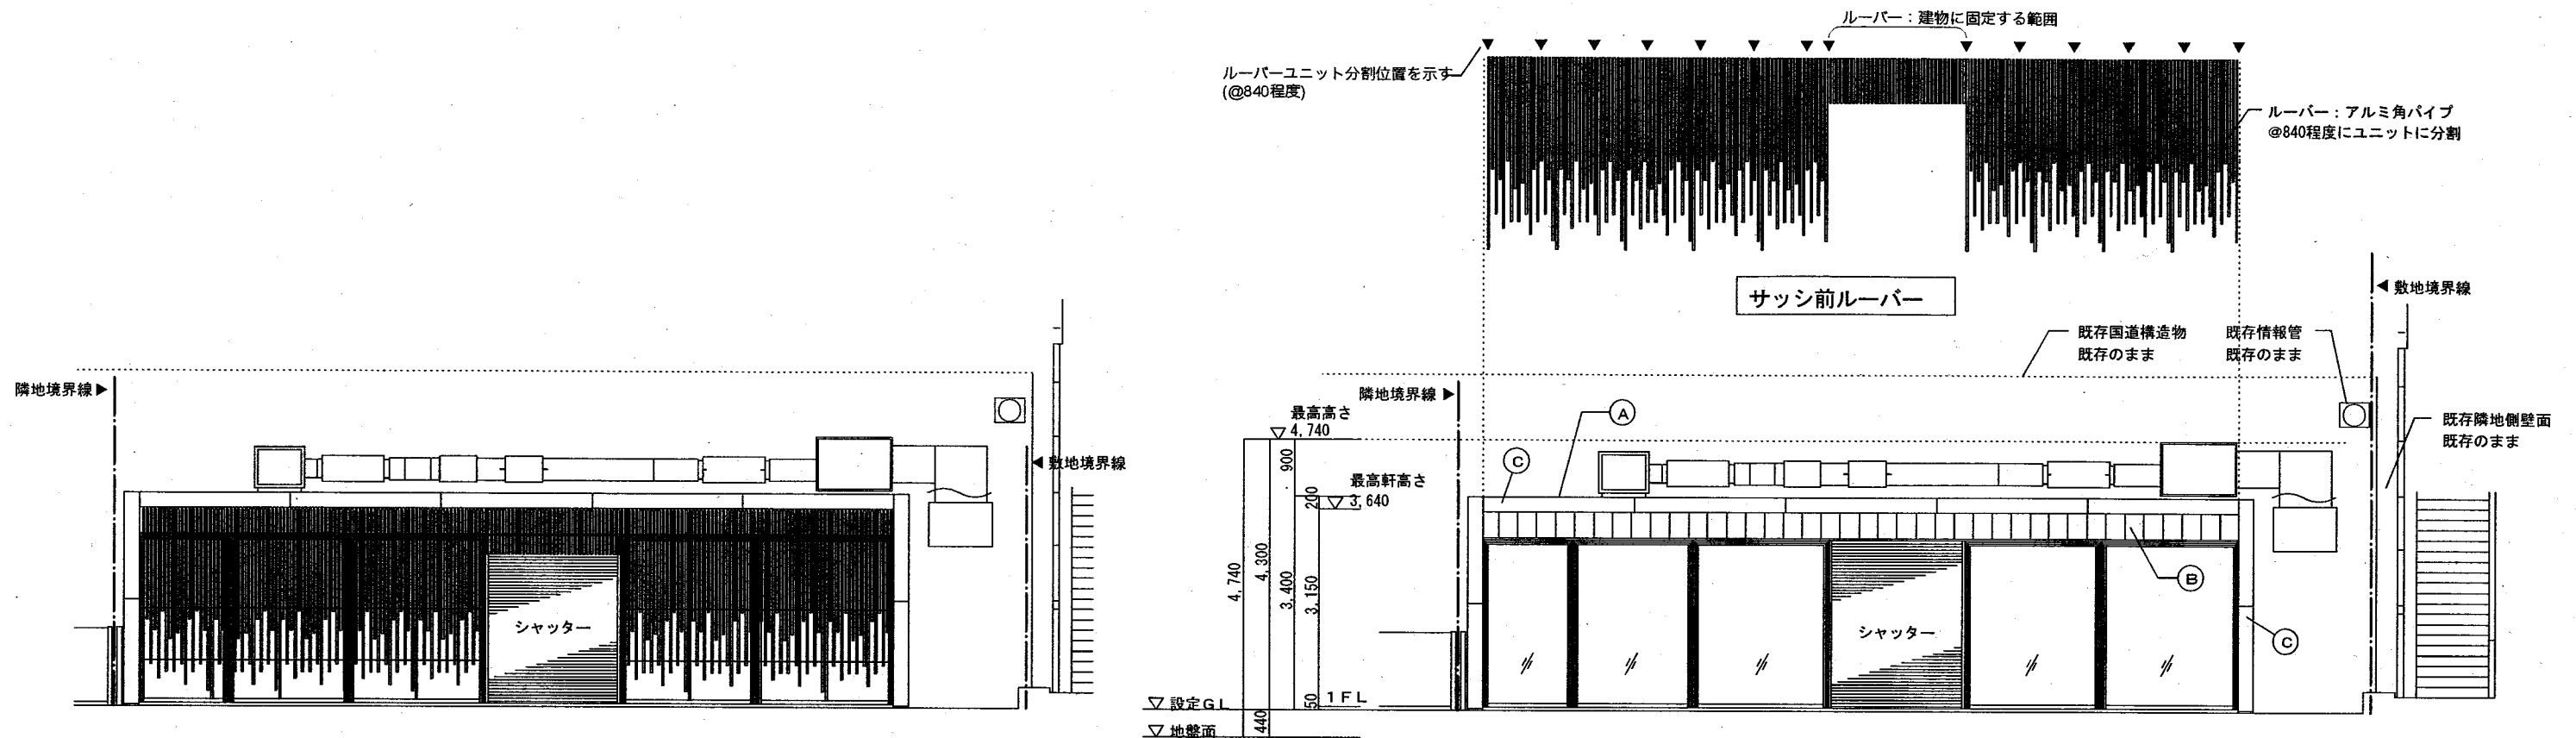


東立面図

ルーバー面

東立面図


ガラス（壁）面

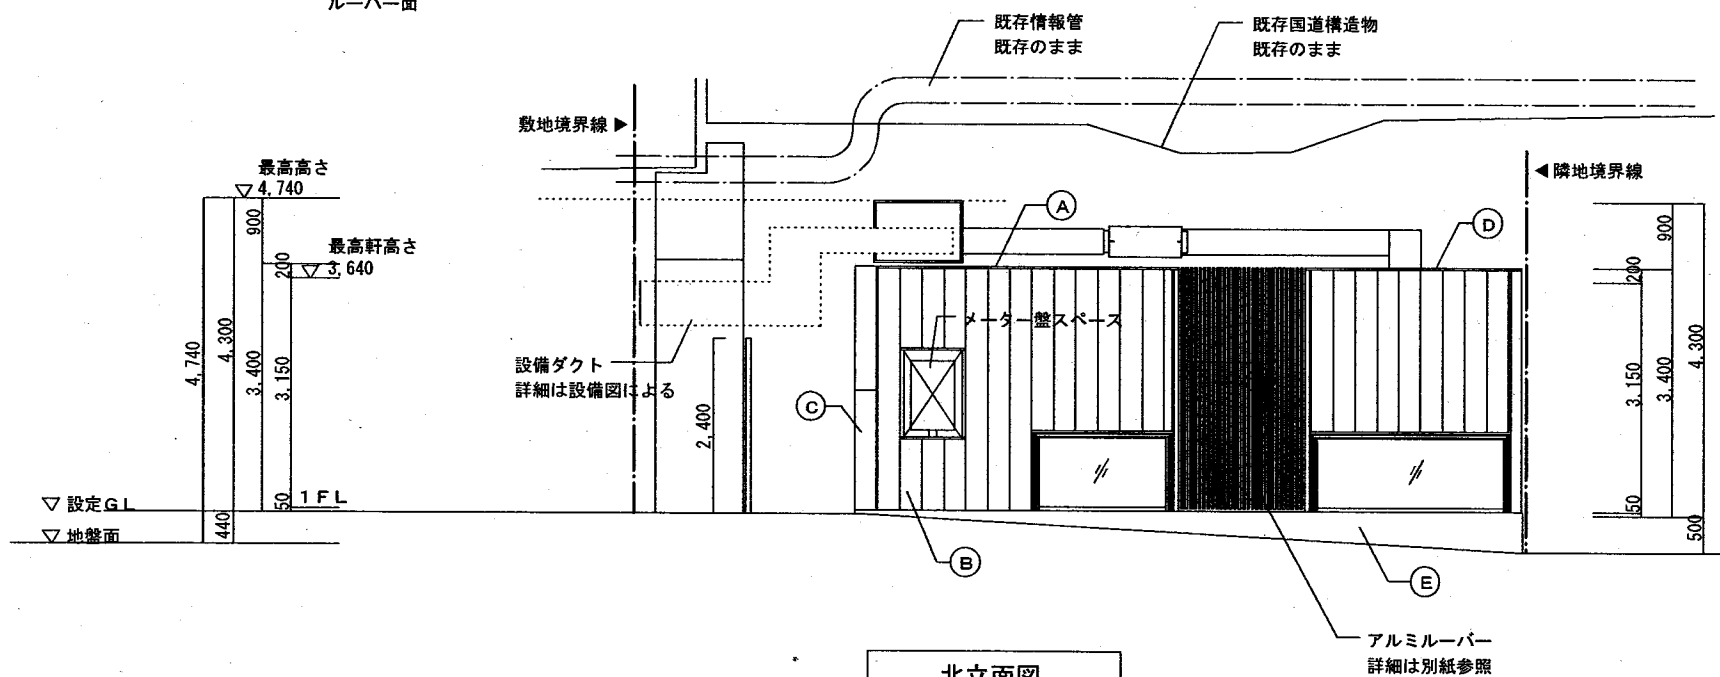


北立面図

隣地斜線検討
・隣地斜線の立上り高さは31Mのため、申請建物の最高高さ4.740Mより明らかに隣地斜線制限内である。

①	屋根	デッキプレート アイルフ75 t1.0の上 塩ビシート防水直貼（認定番号FP030RF-1745）
②	外壁	カラーガルバリウム鋼板スバンドレル張り t0.5（タカサゴパネル：TC型300）縦張 銅線下地C-755455152.3 （延焼の恐れのある部分）：防火構造：PC030NE-0029（+内張りPB9.5+12.5）
③	幕板	ふっ素樹脂塗装鋼板 t0.8加工 笠木回し込み
④	バ'ラ'ト笠木	カラーガルバリウム鋼板 t0.5 加工
⑤	外壁立上がり	コンクリート下地の上左官仕上げ（H=50～450）

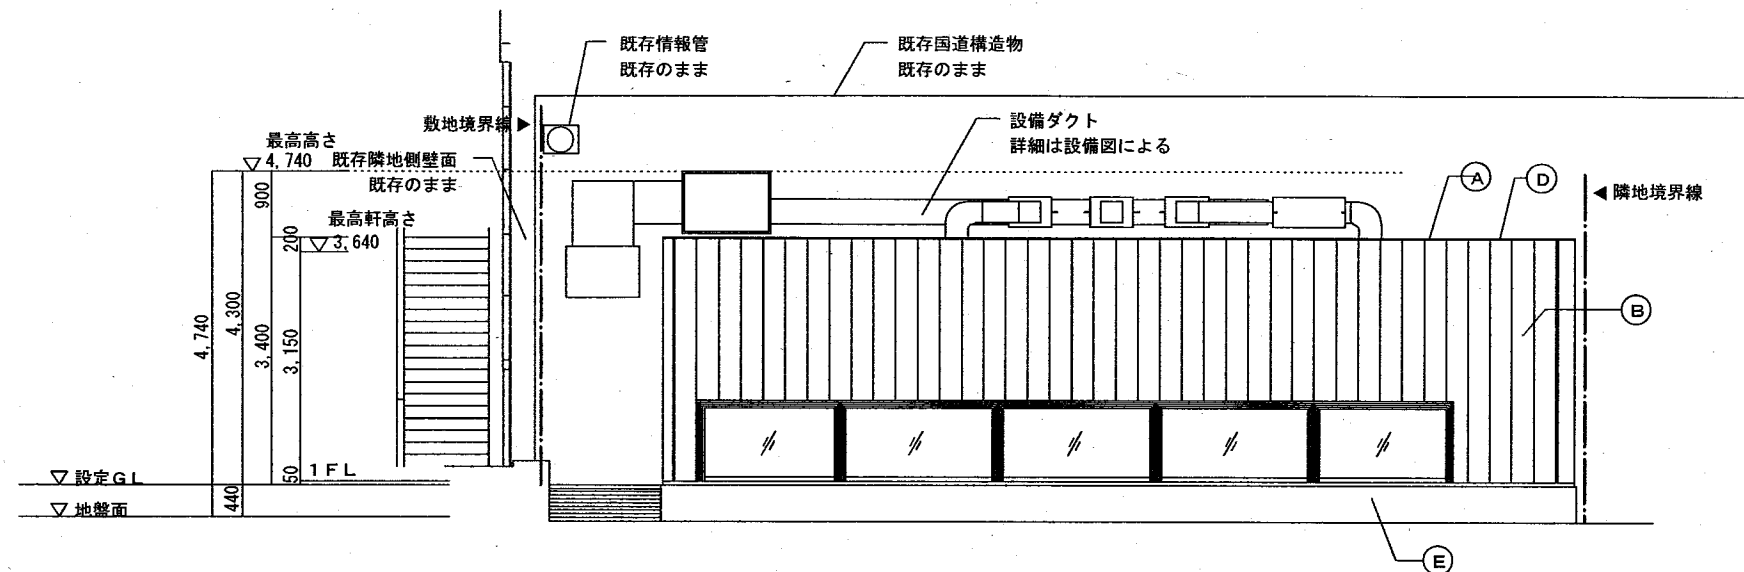


西立面図

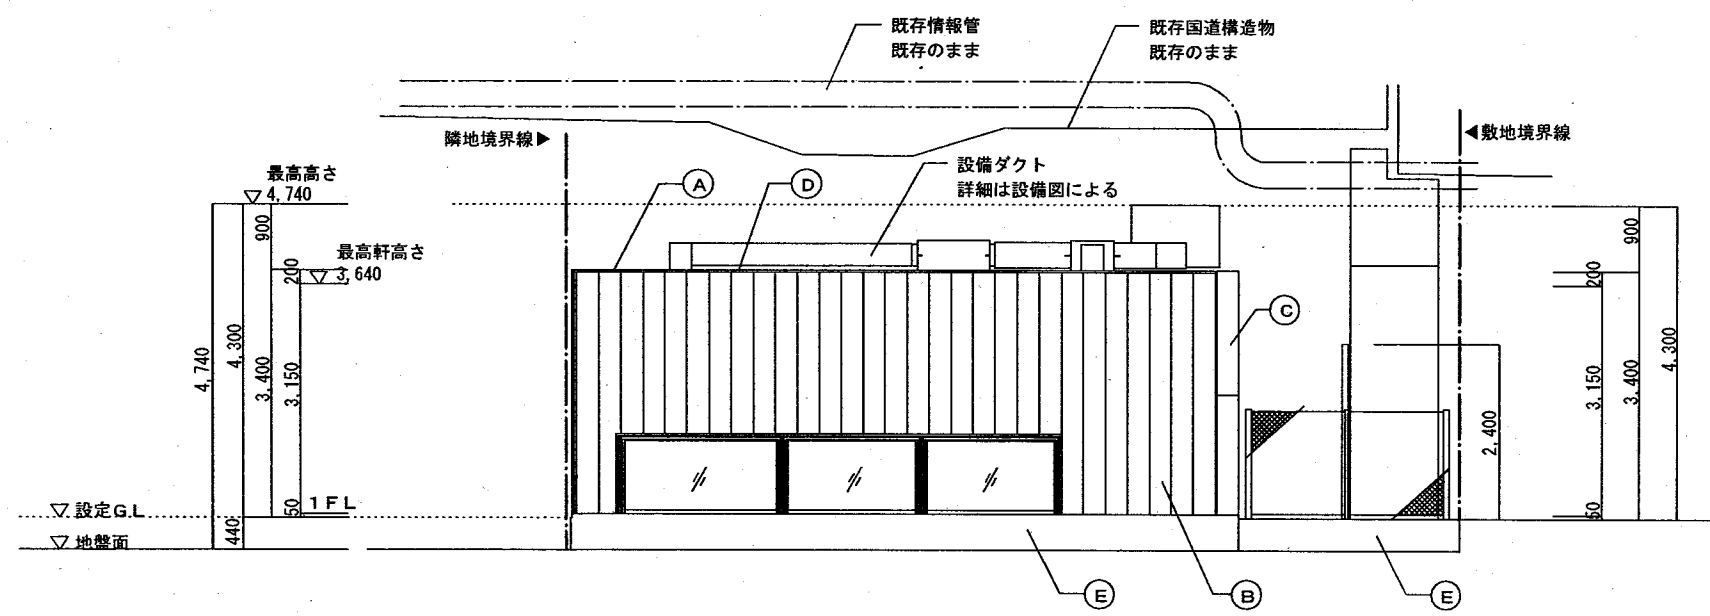


南立面図

隣地斜線検討
・隣地斜線の立上り高さは31Mのため、申請建物の最高高さ4.740Mより明らかに隣地斜線制限内である。

①	屋根	デッキプレート アイルーフ75 t1.0の上 塩ビシート防水直貼 (認定番号FP030RF-1745)
②	外壁	カラーガルバリウム鋼板スパンデル張り t0.5 (タカサゴパネル: TC型300) 縦張 胴縁下地C-75J45J15J2.3 (延焼の恐れのある部分): 防火構造: PC030NF-0029 (+内張りPB9.5+12.5)
③	幕板	ふっ素樹脂塗装鋼板 t0.8加工 笠木回し込み
④	パラペット笠木	カラーガルバリウム鋼板 t0.5 加工
⑤	外壁立上がり	コンクリート下地の上左官仕上げ (H=50~450)

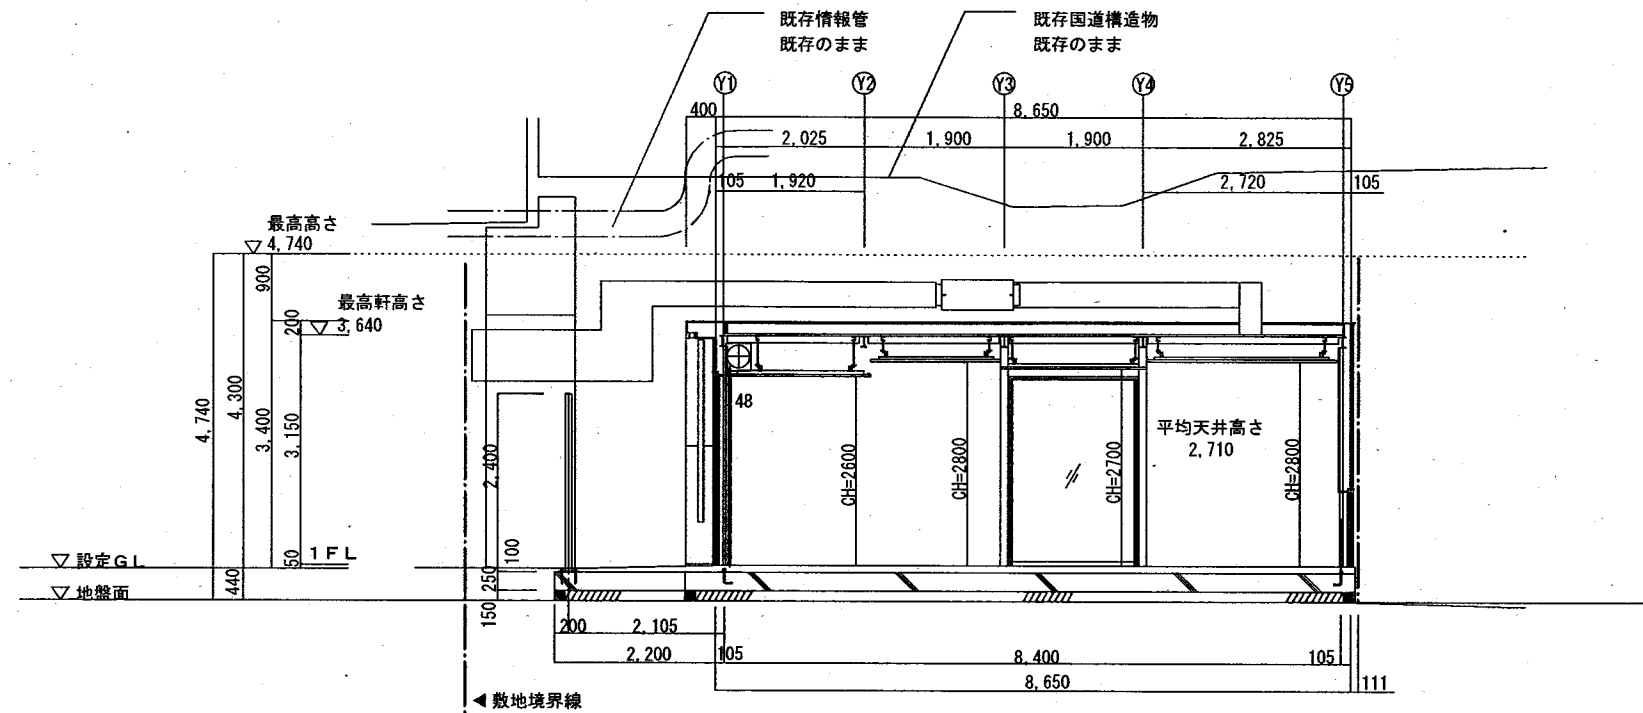


X方向 断面図 1/100

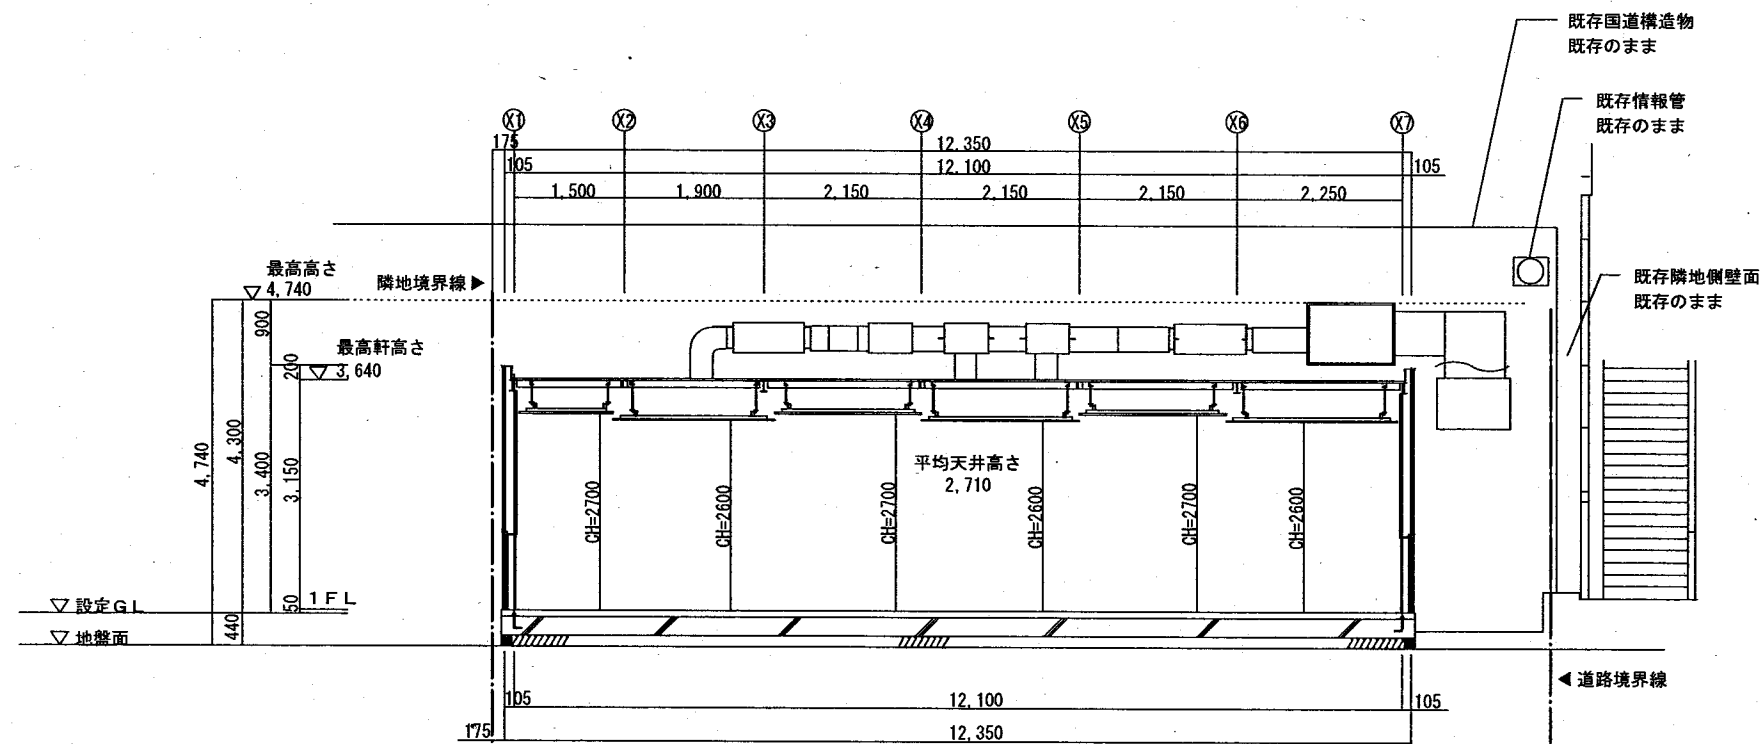


Y方向 断面図 1/100


記号	箇所	数量	AW 1	防火設備 EB-9101	8	AW 2	7	AW 3	防火設備 EB-9101	5	AW 4	防火設備 EB-9101	1	AG 1	3
姿	図		AW-1a : W1,371×h2,620 AW-1b : W1,760×h2,620 AW-1c : W1,851×h2,620 AW-1d : W2,130×h2,620 ガラス見えがかり寸法 (W1,311×h2,470) (W1,700×h2,470) (W1,791×h2,470) (W2,070×h2,470)			AW-2a : W2,101×h2,620 AW-2b : W2,121×h2,620 AW-2c : W2,130×h2,620 AW-2d : W 826×h2,380 AW-2e : W2,101×h2,380 ガラス見えがかり寸法 (W2,041×h2,470) (W2,061×h2,470) (W2,070×h2,470) (W 766×h2,230) (W2,041×h2,230)		AW-3a : W1,781×h2,600 AW-3b : W1,821×h2,600 AW-3c : W2,051×h2,600 RW6.8 型 無目 RW6.8 磨き 1,500 1,000 2,600 1,781~2,051			AW-4 : W2,671×h1,020 ガラス見えがかり寸法 (W2,611×h 870)				
形 式	はめ殺し窓 (スチールFBにてそれぞれ独立)					はめ殺し窓		はめ殺し窓 (スチールFBにてそれぞれ独立)			はめ殺し窓 (スチールFBにてそれぞれ独立)			縦型防水ガラリ	
見 込	70					70		70			70			70	
材 料	アルミ					アルミ		アルミ			アルミ			アルミ	
硝 子	RW10 (網入りガラス)					FL8 (フロートガラス) ※ AW-2d、2eは8mm強化ガラスにフィルム貼		RW6.8 (網入りガラス)			RW10 (網入りガラス)				
仕 上	電解着色 ステンカラー					電解着色 ステンカラー		電解着色 ステンカラー			電解着色 ステンカラー			電解着色 ステンカラー	
付属金物	付属金物一式 ガスケットグレージング					付属金物一式 ガスケットグレージング 飛散防止フィルム貼 (3M:SH2CLARX)		付属金物一式 ガスケットグレージング			付属金物一式 ガスケットグレージング			付属金物一式 ダクト接続フランジを含む	
記号	箇所	数量	AW 5	防火設備 EB-9101	8	AW 6	1	SS 1	1	LSD 1	不燃扉	1	LSD 2	不燃扉	1
姿	図		AW-5a : W1,851×h1,020 AW-5c : W2,176×h1,020 AW-5d : W2,101×h1,020 AW-5e : W2,221×h1,020 ガラス見えがかり寸法 (W1,791×h870) (W2,116×h870) (W2,041×h870) (W2,161×h870)			AW-6 : W1,851×h1,020 ガラス見えがかり寸法 (W1,791×h870)									
形 式	はめ殺し窓 (スチールFBにてそれぞれ独立)					はめ殺し窓		手動アルミ軽量シャッター			両開き戸			両開き戸	
見 込	70					70					120 (扉40)			120 (扉40)	
材 料	アルミ					アルミ		アルミ			スチール			スチール	
硝 子	RW6.8 (網入りガラス) 磨き					FL8 (フロートガラス)									
仕 上	電解着色 ステンカラー					電解着色 ステンカラー		電解着色			ダイノックシート張			ダイノックシート張	
付属金物	付属金物一式 ガスケットグレージング					付属金物一式 ガスケットグレージング 飛散防止フィルム貼 (3M:SH2CLARX)		付属金物一式 (天井内納まり)			丁番 鍵付き平面ハンドル 付属金物一式			丁番 鍵付き平面ハンドル 付属金物一式	

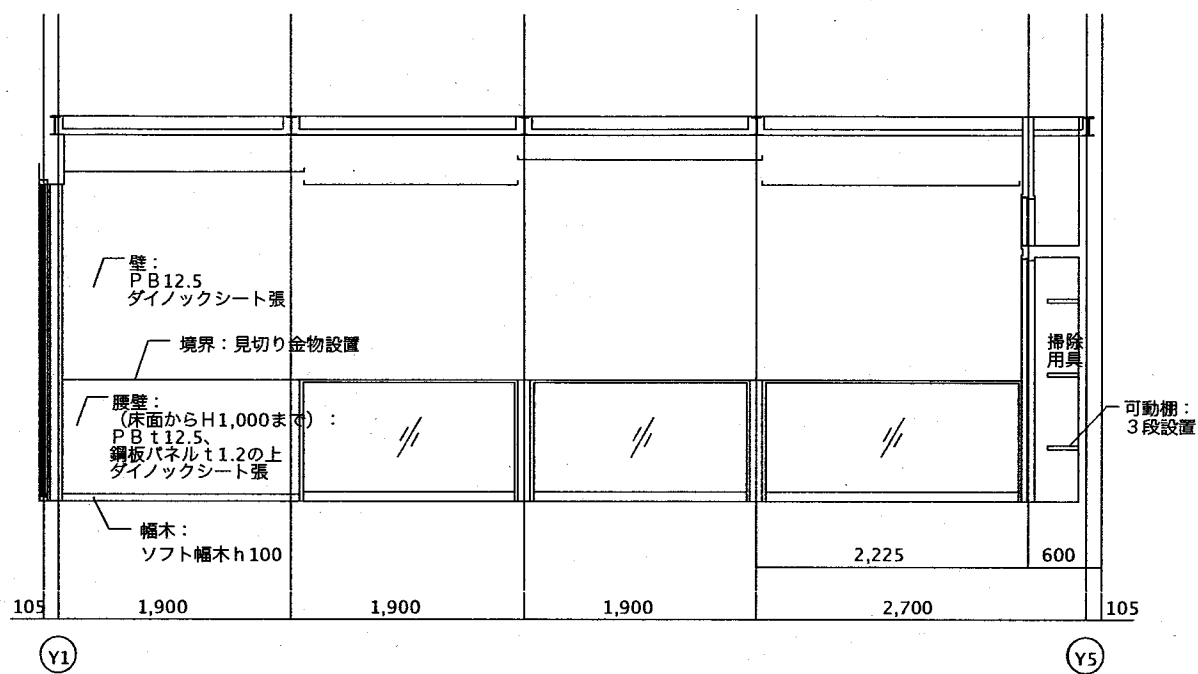


南展開図

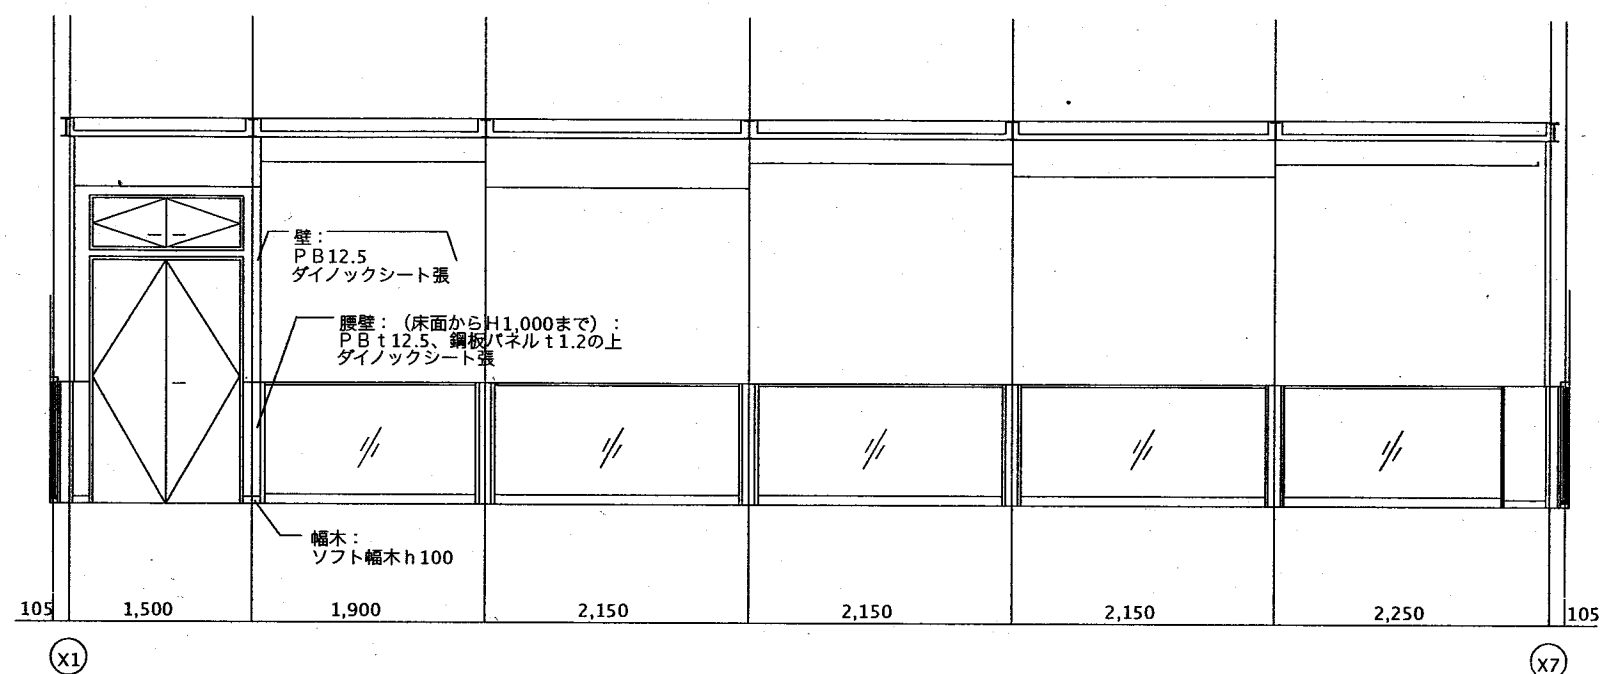



西展開図

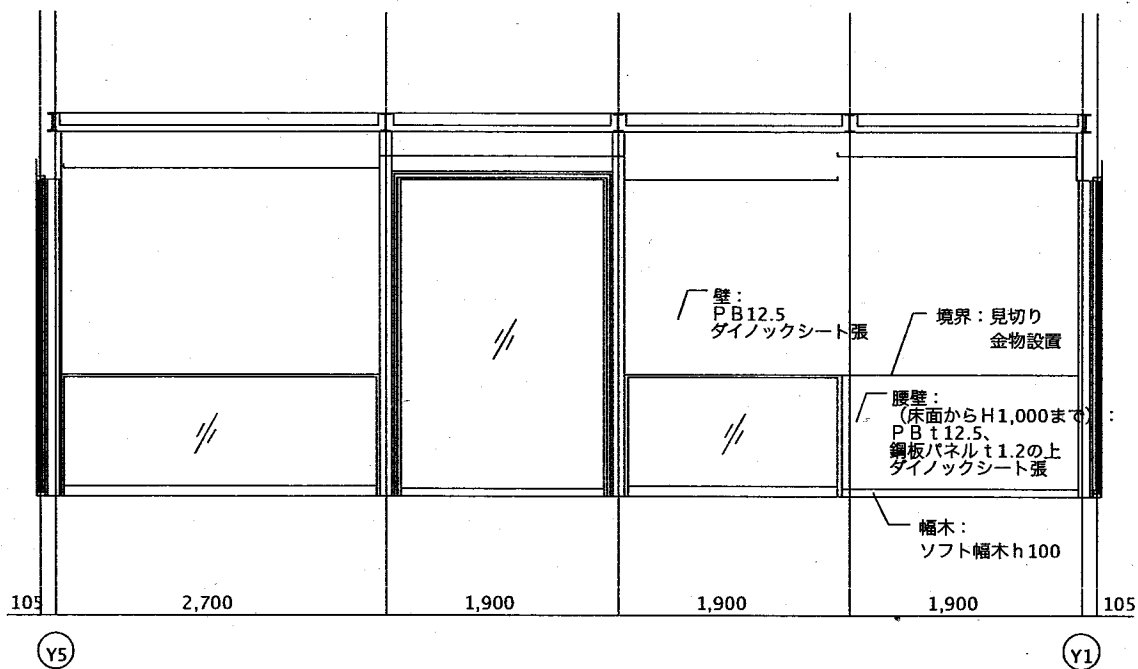


北展開図

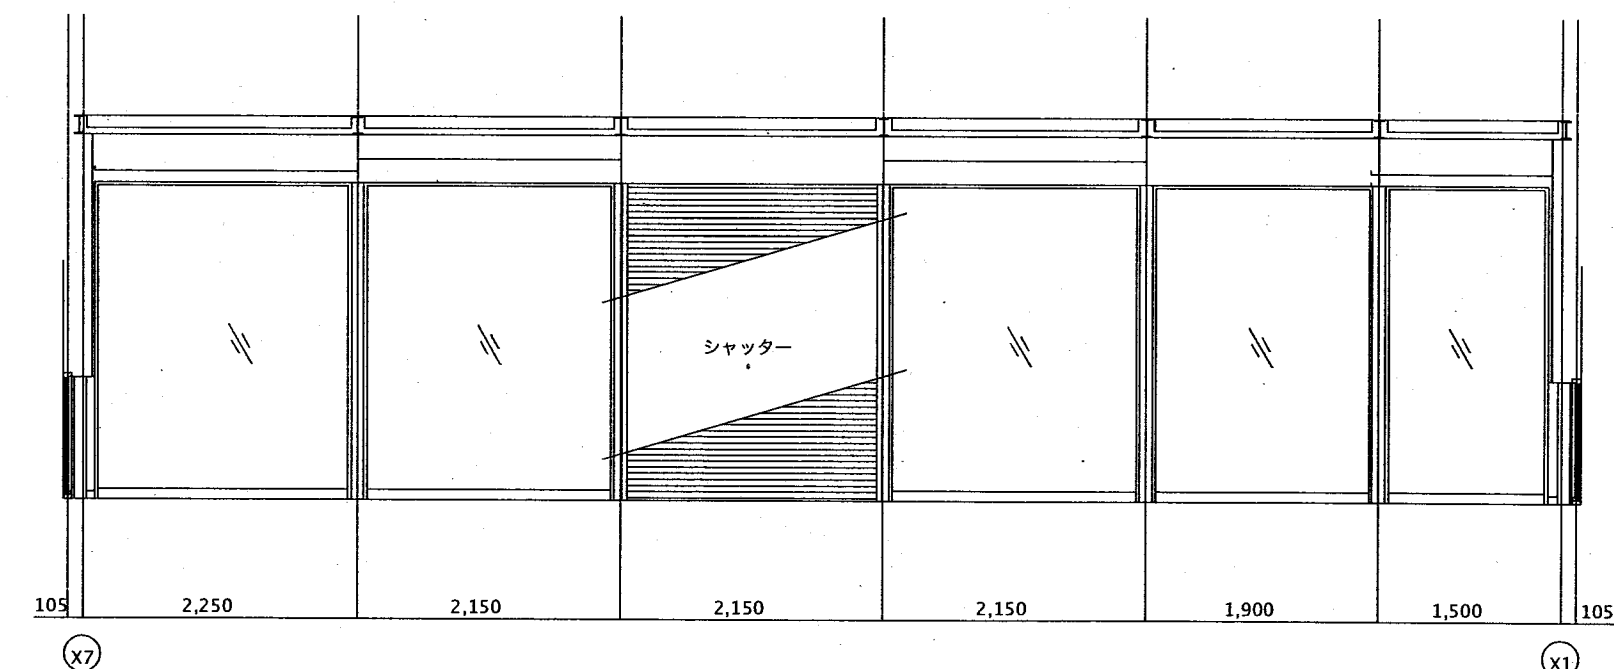

東展開図

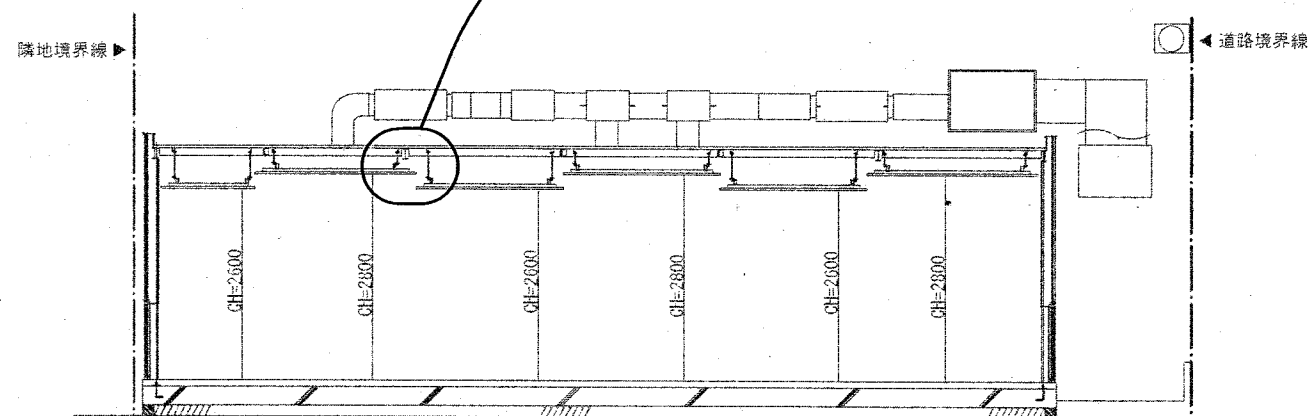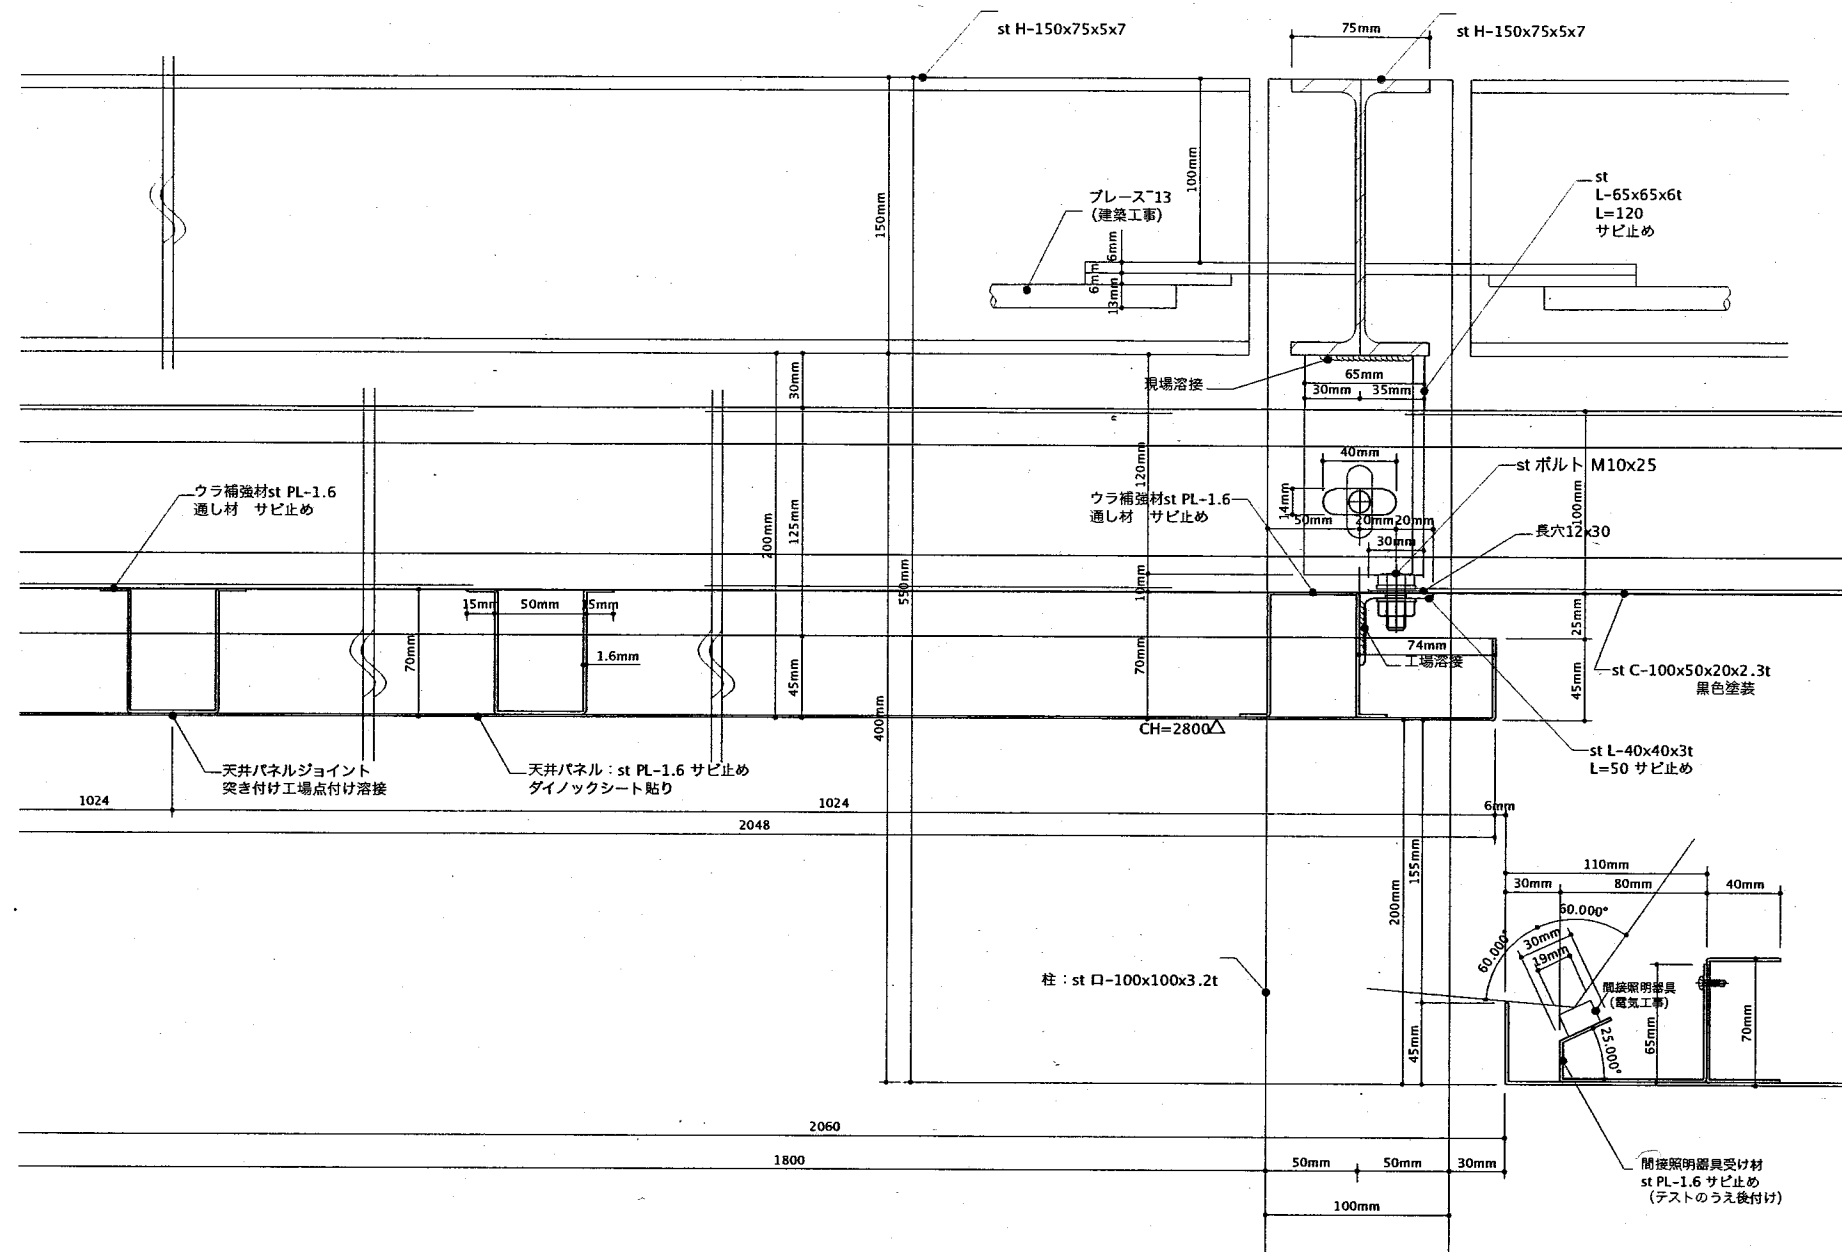

Y方向 断面図 1/100

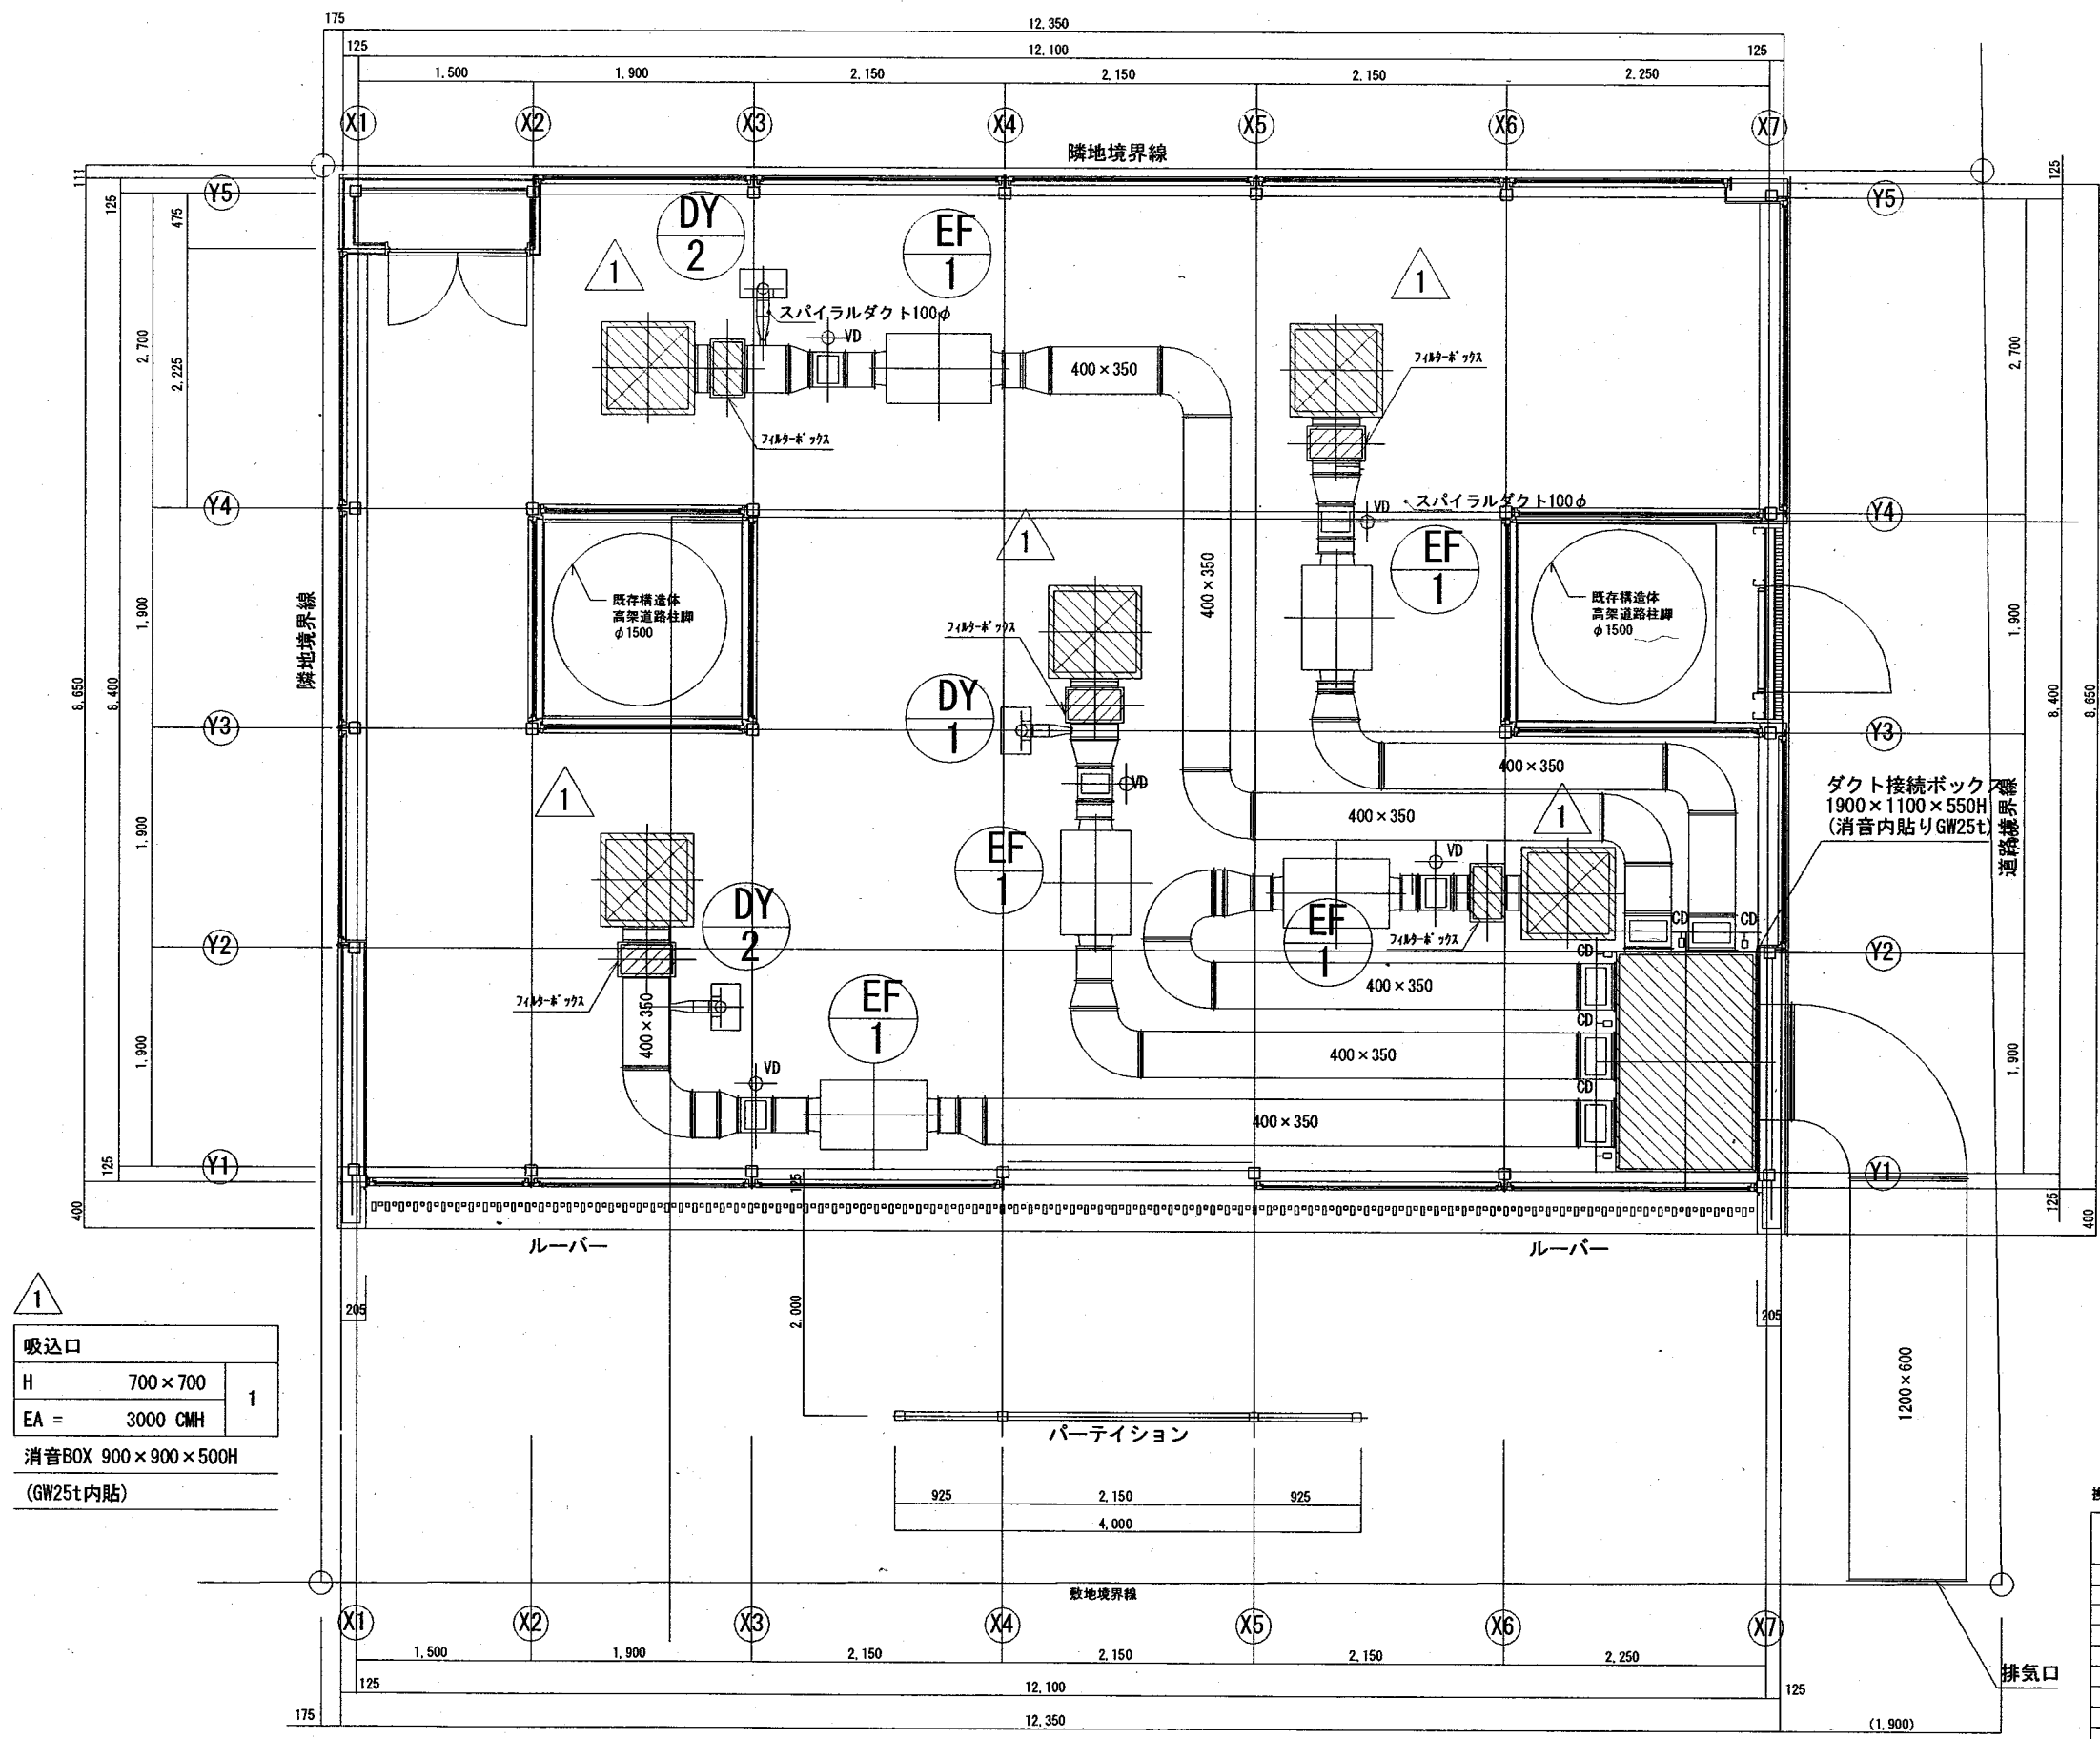


1	吸込口
H	700 × 700
EA =	3000 CMH
消音BOX	900 × 900 × 500H
(GW25t内貼)	

番号	機器名称	参考型番	機器仕様
EF-1	排気ファン	BFS-300TUA	型式: ストレートシロッコファン 能力: #2 × 3000m ³ /h × 200Pa 付属品: キャンパス継手、防振架台、防振吊り金物、他標準付属品一式
DY-1	消臭装置	DMD-02AT II	型式: DMD-02AT II 中和消臭器 付属品: フィルター、モーターダンパー、タイマー機能、吹出ノズル、天井上設置架台、他標準付属品一式 ※付属品等は要確認
DY-2	消臭装置	PE-101ST	型式: PE-101ST 中和消臭器 2排気系統に 付属品: フィルター、吹出ノズル、天井上設置架台、他標準付属品一式 ※付属品等は要確認

※消臭効率: 50%~70% (煙を除去することはできませんのでご注意ください)
※消臭剤の使用量は臭気濃度によって異なります。

凡 例		
記 号	名 称	備 考
	引込開閉器盤	銅板製埋込型指定色
	動力分電盤	銅板製壁掛型指定色
	ハンドホール	
	接地工事	
	埋込ダウンライト	
	スポットライト	
	間接照明	
	間接照明L用トランス	YOKI: TR2160N
	埋込スイッチ1P15A71	コスモワイド同等品
	LED非常照明・ハロゲン13W形	非常電源内蔵
	LED避難口誘導灯 C級	非常電源内蔵
	埋込コンセント2P15A72 (ET付)	コスモワイド同等品
	埋込コンセント2P15A72 (ET付)	薄形金属ガードプレート 専用キー付
	防水コンセント2P15A71 (接地形)	
	ブルボックス	WPは溶融亜鉛メッキ製
	位置ボックス	WPは防雨入線カバー付
	天井隠蔽配線	
	天井隠蔽配管配線	
	露出配管配線	指定色塗装
	地中配管配線	
	引下げ 立上げ	

- 注 記
- 特記無き配管配線は下記による。
 VVF 1.6-2C (E19) 天井内露出配管配線：黒色塗装
 VVF 2.0-3C (E25) 天井内露出配管配線：黒色塗装
 VVF 1.6-3C (E19) 天井内露出配管配線：黒色塗装
 - 壁立上げ引下げ等はP F 管にて保護のこと。
 - 図中(イ～ニ)は点滅系統を示す。

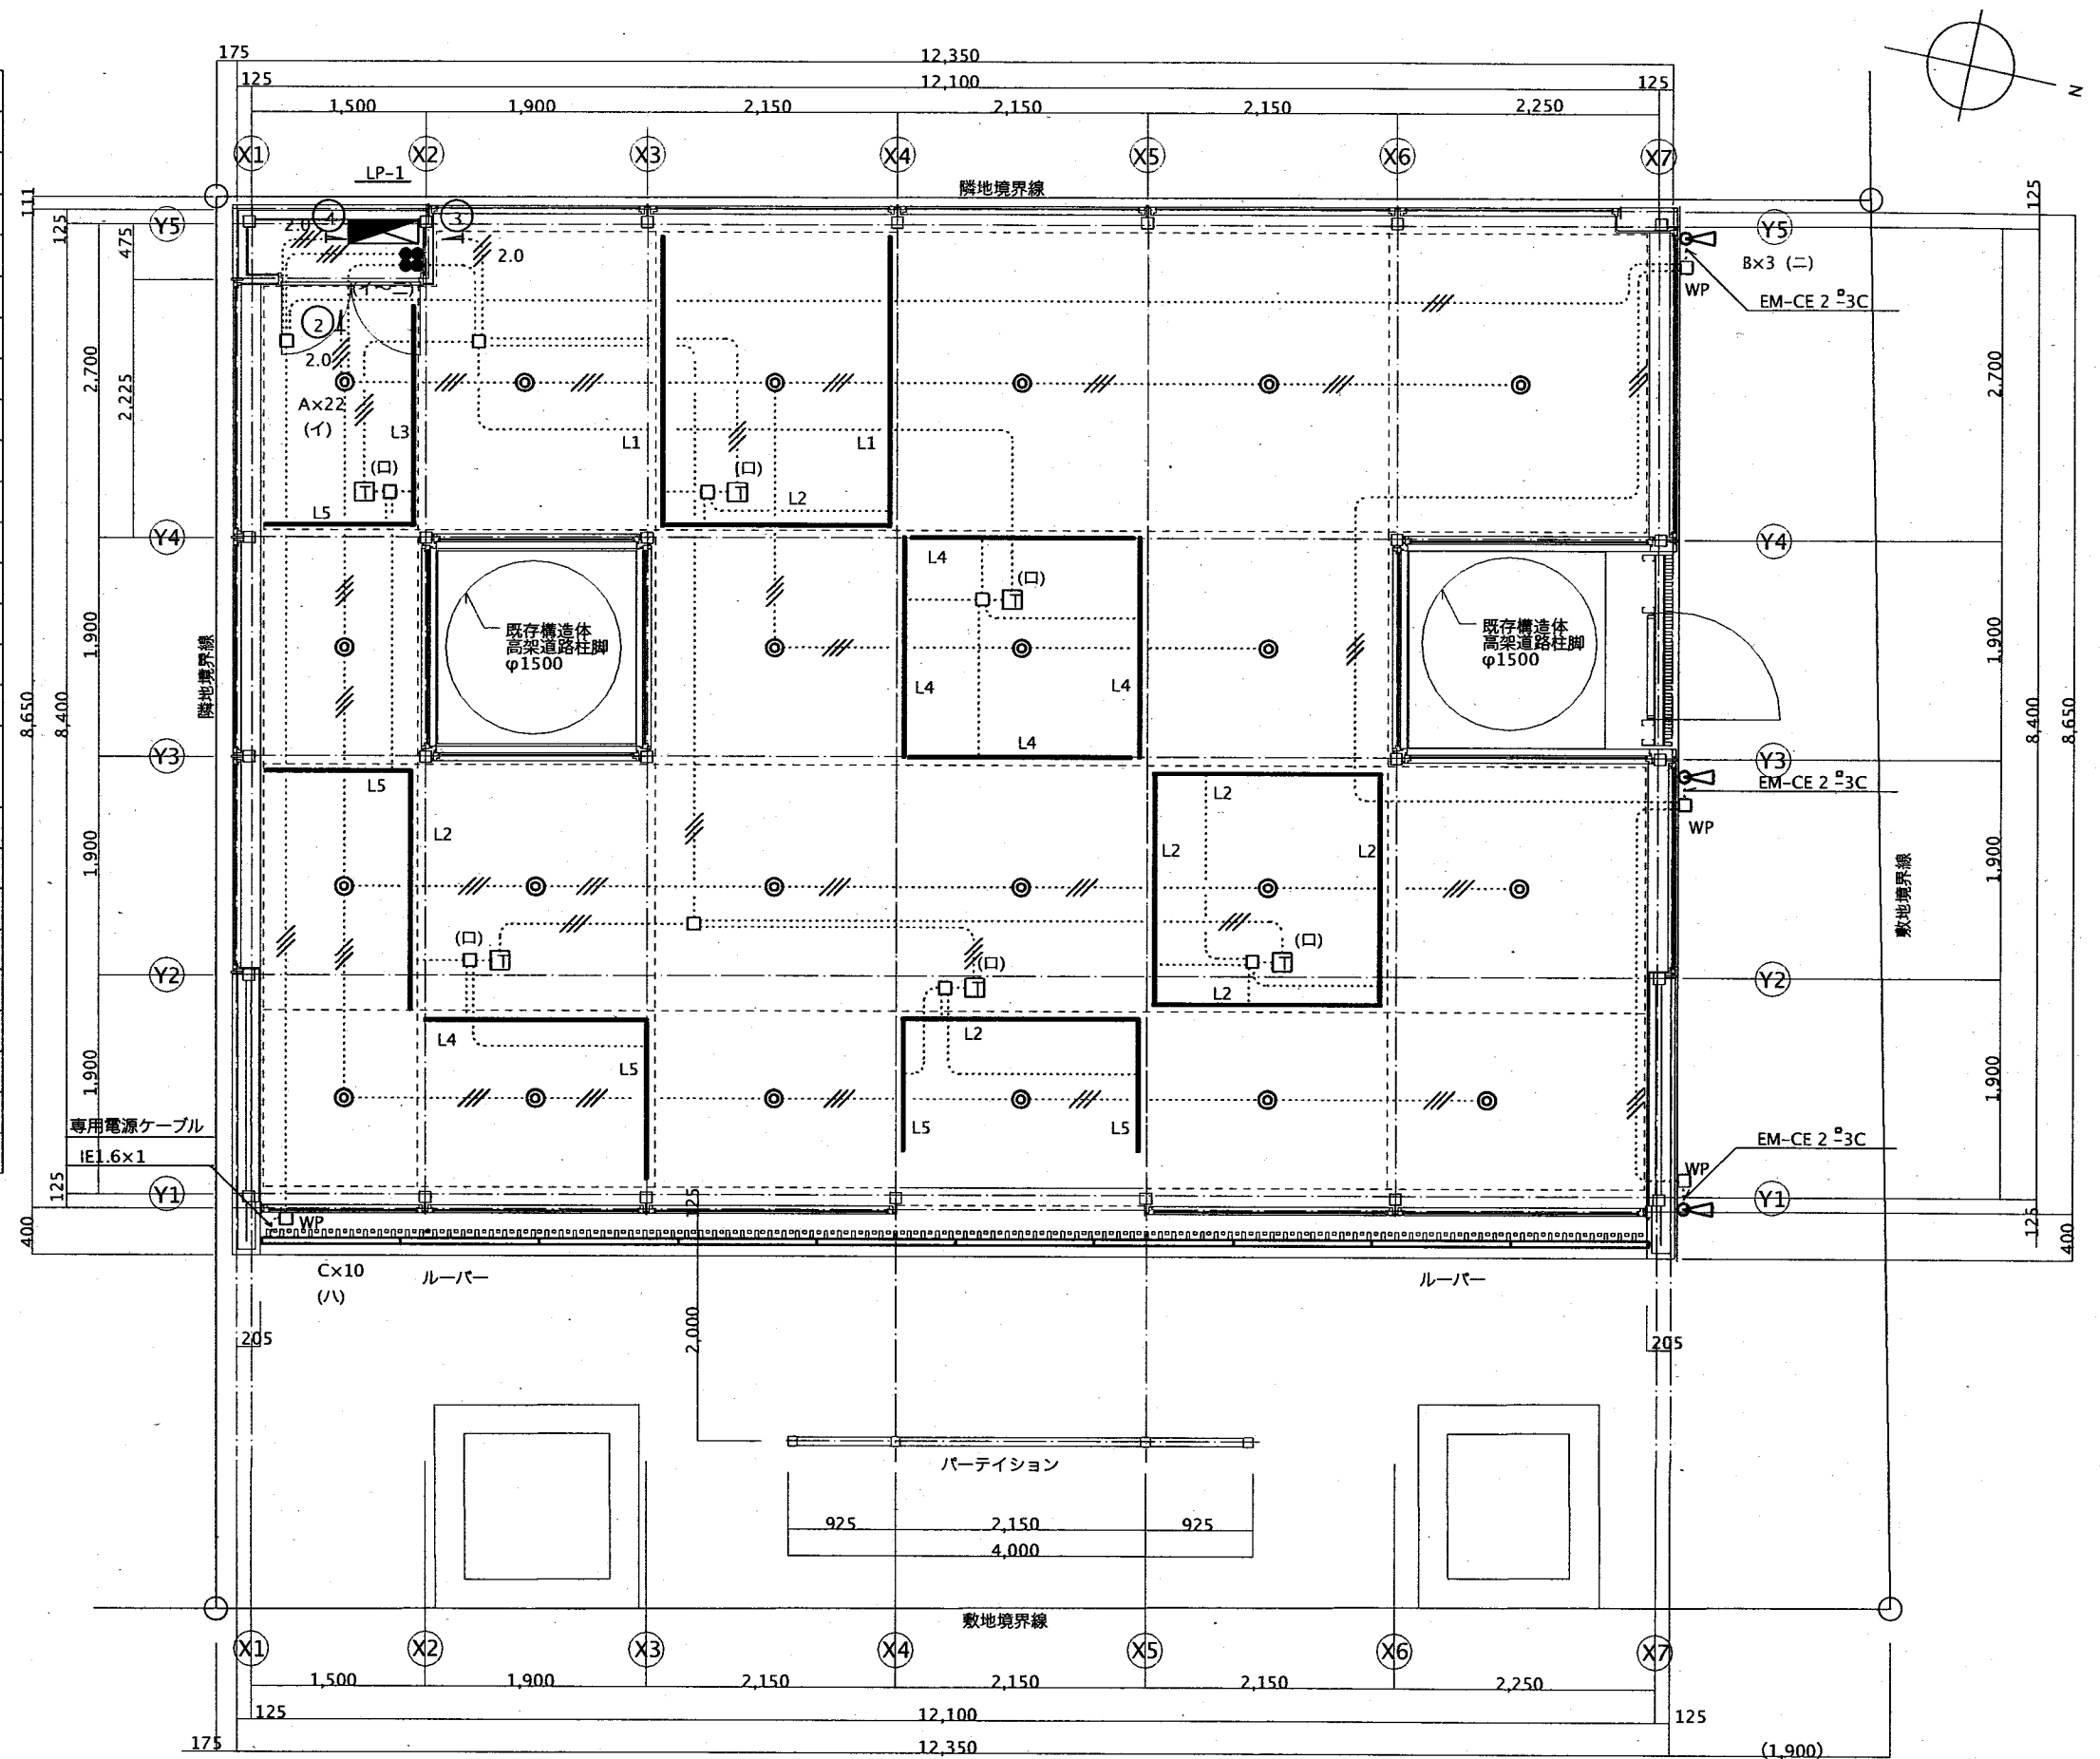


凡 例







記 号	名 称	備 考
	引込開閉器盤	銅板製埋込型指定色
	動力分電盤	銅板製壁掛型指定色
	ハンドホール	
	接地工事	
	埋込ダウンライト	
	スポットライト	
	間接照明	
	間接照明L用トランス	YOKI: TR2160N
	埋込スイッチ1P15A71	コスモワイド同等品
	LED非常照明・ハロゲン13W形	非常電源内蔵
	LED避難口誘導灯 C級	非常電源内蔵
	埋込コンセント2P15A72 (ET付)	コスモワイド同等品
	埋込コンセント2P15A72 (ET付)	薄形金属ガードプレート 専用キー付
	防水コンセント2P15A71 (接地形)	
	プルボックス	WPは溶融亜鉛メッキ製
	位置ボックス	WPは防雨入線カバー付
	天井隠蔽配線	
	天井隠蔽配管配線	
	露出配管配線	指定色塗装
	地中配管配線	
	引下げ 立上げ	

注 記

- 特記無き配管配線は下記による。
VVF 2.0-3C (E25) 天井内露出配管配線: 黒色塗装
- 壁立上げ引下げ等はP F管にて保護のこと。

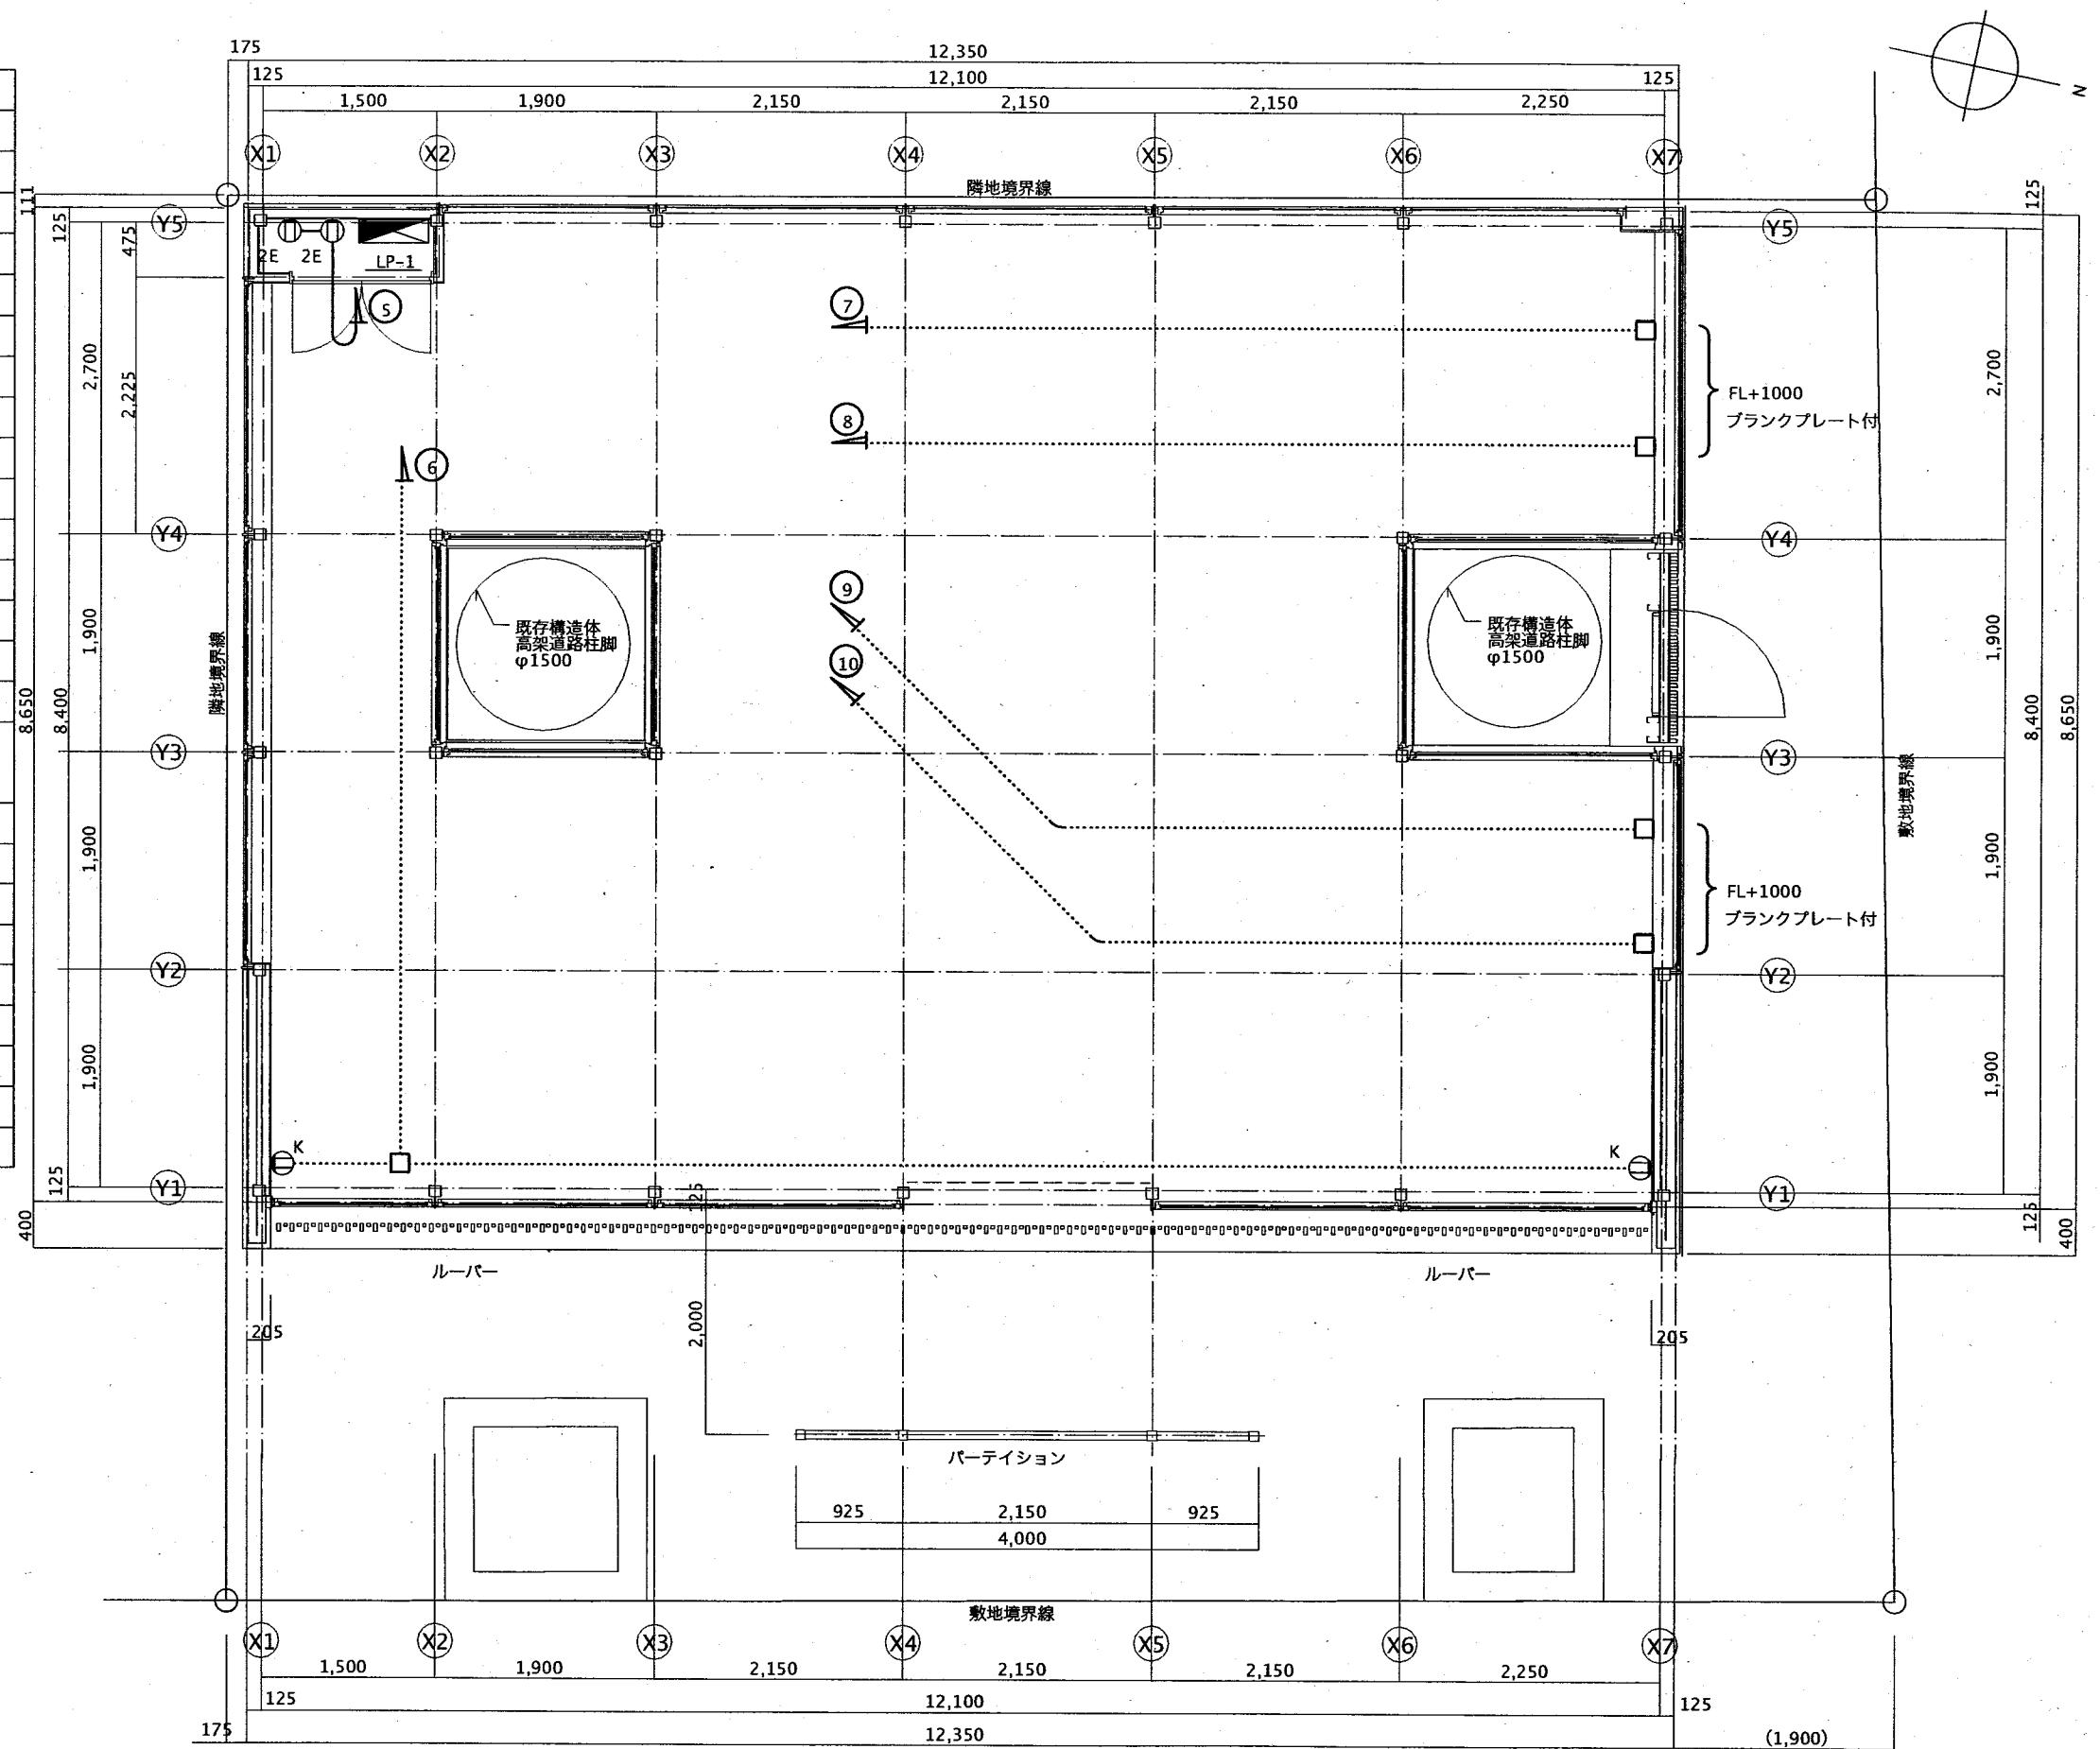

照明器具姿図

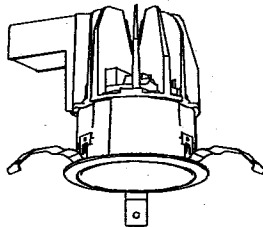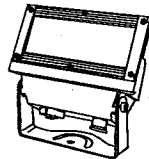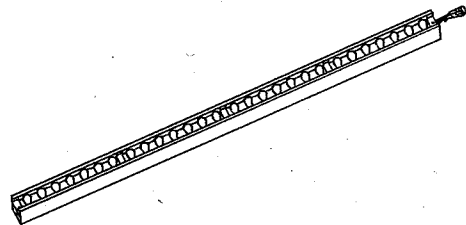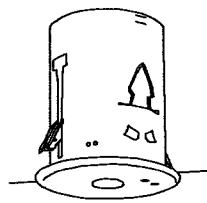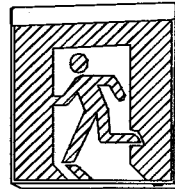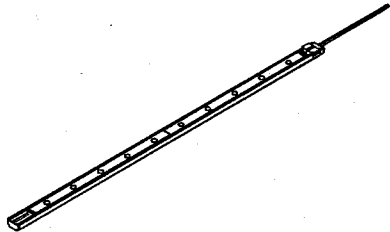A			LED34.8W 3000K			NDNNH75219 LZ9			B			LED42.4W 3000K			NNY24847 LE9			C			LED21.8W 3000K			NNY21598 LE1																							
FHT42形2灯器具相当 埋込穴φ125 ※黒色塗装									CDM-T70形相当									L1200タイプ																													
	
埋込ダウンライト									屋外用スポットライト									屋外用間接照明																													
L1			LED48W 3000K			TLXBK-3000K-12			a			LED非常灯専用型 ハロゲン13W形						b			避難口誘導灯 C級直付型・片面型																										
L2			LED40W 3000K			TLXBK-3000K-10			認定番号：D-LALH-03 電池内蔵型 JIL5501  保守率：0.93 K0137093 <table><tr><td colspan="2">器具取付高さ</td><td>2.1m</td><td>2.4m</td><td>2.6m</td><td>3.0m</td></tr><tr><td>単体配置</td><td>A1</td><td>4.1</td><td>4.4</td><td>4.6</td><td>4.7</td></tr><tr><td>直線配置</td><td>A2</td><td>8.8</td><td>9.7</td><td>10.4</td><td>11.4</td></tr><tr><td>四角配置</td><td>A4</td><td>7.1</td><td>7.8</td><td>8.3</td><td>9.2</td></tr></table> パナソニック NNF B91630									器具取付高さ		2.1m	2.4m	2.6m	3.0m	単体配置	A1	4.1	4.4	4.6	4.7	直線配置	A2	8.8	9.7	10.4	11.4	四角配置	A4	7.1	7.8	8.3	9.2	電池内蔵型  パナソニック FA10312LE1					
器具取付高さ		2.1m	2.4m	2.6m	3.0m	
単体配置	A1	4.1	4.4	4.6	4.7	
直線配置	A2	8.8	9.7	10.4	11.4	
四角配置	A4	7.1	7.8	8.3	9.2	
L3			LED36W 3000K			TLXBK-3000K-9	
L4			LED32W 3000K			TLXBK-3000K-8	
L5			LED24W 3000K			TLXBK-3000K-6	
TOKI：トキラックス  間接照明	

注1.図中型番は参考とし、同等品とする。

注2.器具取付金具等付属品は全て本工事とする。