



■ 再整備後の植栽計画

【現況図】

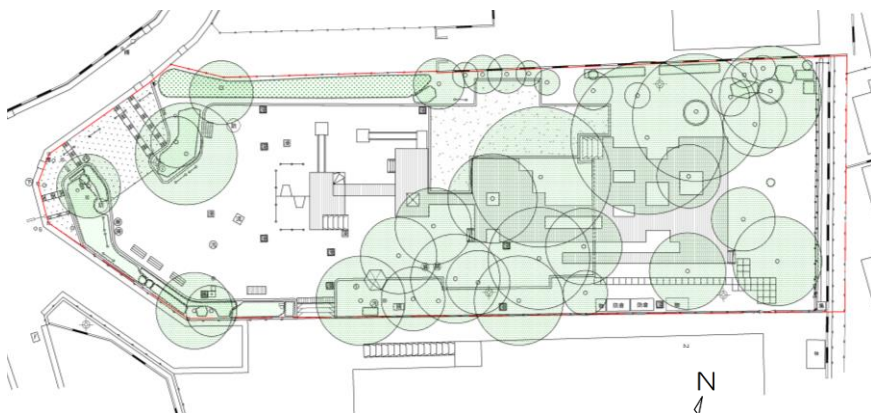

【再整備図】

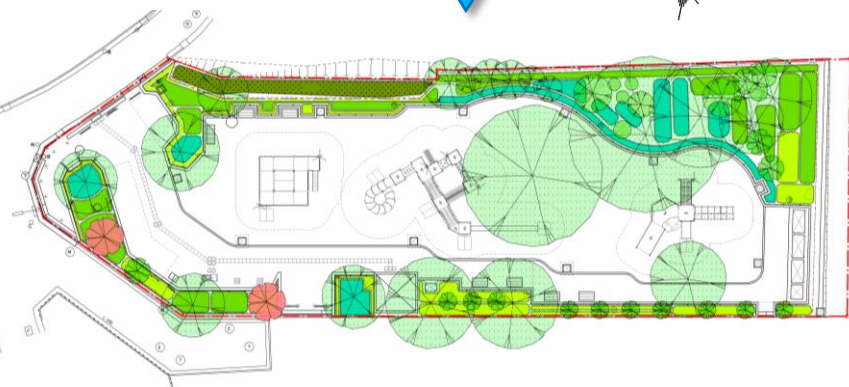

図はすべて設計時点のものであり、整備工事に伴い今後一部内容に変更が生じる場合があります。また、形状、色等は実際とは異なる場合があります。

植栽について

- ・腐朽の進んだ樹木や他の樹木との競合で健全な成長が見込めない樹木、見通し・明るさの確保・施設改修の支障となる樹木を伐採します。
- ・公園外周部には植込地を設けることで、新たな緑を創出します。特に北東部には大きな植込地を新設し、緑の拡充と園内奥側の死角部分の解消を図ります。
- ・かつて入口南側の植栽地に植わっていたサクラ（2本）を復活させ、公園の魅力を高めます。
- ・中低木を主体に季節を感じることができる花木や実が美しいもの、香りを楽しめるものを植栽します。
- ・陽当たりのよくない箇所には日陰地に適した樹木を植栽するなど、生育環境に配慮します。

<新植予定の植物（例示）>

●花の楽しめる樹木類

（サクラはソメイヨシノより赤く、長く楽しめるカワツザクラを選定しました！）



●その他（花や実が楽しめる、香りがよい種類等を植栽予定です！）



【本たよりに関するお問い合わせ】

新宿区みどり土木部みどり公園課公園計画係 担当：大城（おおき）
 〒160-8484 新宿区歌舞伎町一丁目4番1号 TEL：03-5273-3915（直通） FAX：03-3209-5595
 メールアドレス midorikoen@city.shinjuku.lg.jp
 新宿区ホームページ <http://www.city.shinjuku.lg.jp/>

みんなで考える身近な公園の整備

検索



区立西坂公園 再整備 意見交換会

西坂公園だより

第4号

令和7年
10月発行

■ 再整備プランが決まりました！この秋から工事が始まります！

「西坂公園」（西落合二丁目7番）については、これまで様々な調査やアンケートなどを行い、再整備計画づくりを進めてきました。この度、地域の皆様の意見やアイデアを活かした再整備プランが完成し、これからいよいよ整備工事を行います。



整備イメージ



公園奥から



整備イメージ

図はすべて設計時点のものであり、整備工事に伴い今後一部内容に変更が生じる場合があります。また、形状、色等は実際とは異なる場合があります。

■ 今後のスケジュール（予定）

工事期間中は近隣の皆さまに何かとご不便、ご迷惑をおかけしますが、ご理解とご協力をお願いいたします。

令和7年												令和8年			
2	3	4	5	6	7	8	9	10	11	12	1	2	3	4	
設計		工事発注準備								工事					開園


これまでの検討状況については、新宿区のホームページよりご覧いただけます。



新宿区ホームページ

■ 西坂公園 完成予想平面図

【 現況 】

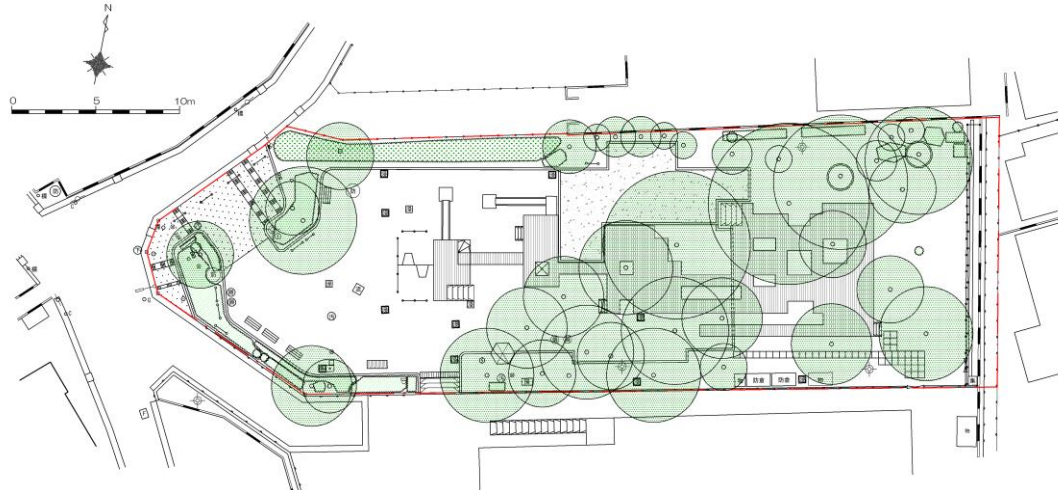

遊具について

- ・設置する遊具は、児童館でのヒアリング調査や利用状況調査の結果などを踏まえて作成した複数の遊具案の中から、落合第一小学校の全児童を対象にして行ったアンケート調査の結果を参考にして決めました。
- ・「大木の保全」、「安全領域の確保」、「様々な年代の子どもや障害のある子どもの利用」等に考慮し、3つの複合遊具を設置します。
- ・遊具-1：上下の昇り降りなどを楽しめる「とりで型遊具」、遊具-2：アクティブな遊びができる「児童用遊具」、遊具-3：幼児や車椅子利用者も利用できる「インクルーシブの視点を取り入れた遊具（※）」を設置します。

※インクルーシブの視点を取り入れた遊具：インクルーシブとは「すべてを含む」という意味で、障がいの有無や年齢等に関わらず誰もが利用でき、安全・快適に楽しめる遊具のことです。

< 設置予定の複合遊具 >



遊具-1



遊具-2




遊具-3

施設について

- ・入口は段差を解消し、車椅子やベビーカーの利用者も出入りしやすいように緩やかなスロープとします。
- ・ベンチを増設し、休憩スペースを確保します。また、木陰や遊具の近くにも配置します。
- ・トイレは電動車椅子の方も利用できる大型個室タイプ（洋式トイレ1基設置）とし、様々な機能を備えたものとします。
- ・照明灯は配置等を工夫することで、園内全体を現状よりも明るくし、防犯に努めます。
- ・災害時に備えて、かまどスツールや停電時にも点灯可能なバッテリー内蔵型の照明灯（2基）を設置します。

【 再整備後 】

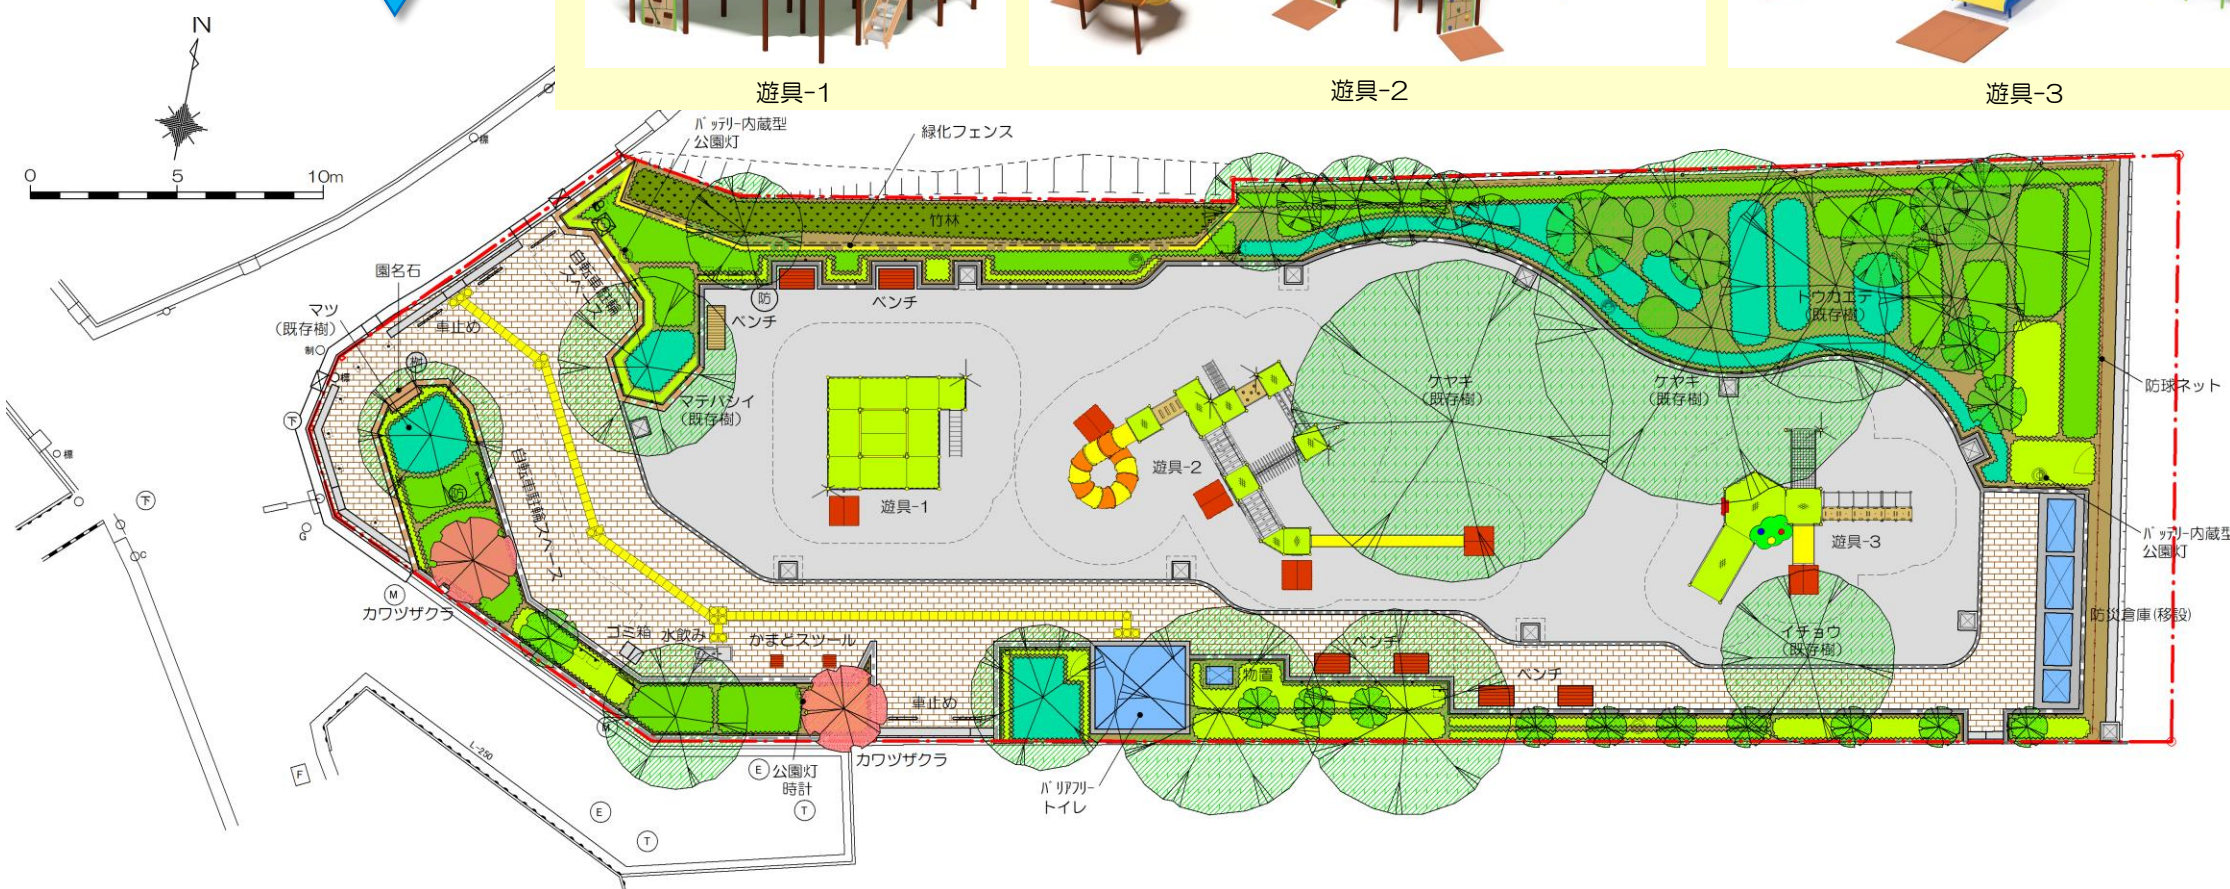

< 設置予定の施設（例示） >



車止め



かまどスツール



水飲み



バッテリー内蔵型公園灯



トイレ(イメージ)

図はすべて設計時点のものであり、整備工事に伴い今後一部内容に変更が生じる場合があります。また、形状、色等は実際とは異なる場合があります。