

第2号様式 (第5条関係)

29新みみ管第106号  
(公園) 合意第143-2号

### 公園のサポーター活動合意書

「エコギャラリー新宿 (サポーターチーム)」(以下「甲」という。)と「新宿区」(以下「乙」という。)とは、「新宿区公園及び道のサポーター制度実施要綱」第5条第2項に基づき、下記の事項について合意したことを証するため、本書2通を作成し、各自1通を保有します。

#### 記

#### 1 対象施設

甲がサポーター活動を行う施設は次の施設です。

区立 新宿中央公園 (西新宿2-11)

#### 2 活動内容

(1) 甲は、上記施設において、次に掲げる活動を無償にて行います。

活 動 内 容	活 動 頻 度
園地の清掃 (別図参照)	適宜
花壇の植付け及び管理 (別図参照)	月1回

\*異常等を発見した場合には、警察または新宿中央公園管理事務所に報告を行います。

(2) 前号にかかわらず、公共施設管理上必要が生じた場合、乙は甲が行うべき活動を行うことができます。

#### 3 活動期間

活動期間は、合意締結の日から平成30年3月31日までとします。ただし、期間終了までに甲乙双方から別段の意思表示がないときには、その後1年間引き続き効力を有するものとし、以後同様とします。

#### 4 その他

活動にあたっては、「新宿区公園及び道のサポーター制度実施要綱」を遵守すると共に、この要綱及び合意書に定めのない事項又は疑義が生じた事項については、甲乙協議のうえ、定めます。

平成29年4月18日



甲 東京都新宿区西新宿二丁目11番4号

「エコギャラリー新宿 (サポーターチ

代表

乙 東京都新宿区歌舞伎町一丁目4番1号


新宿区長 吉住 健

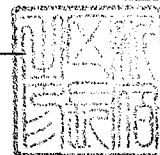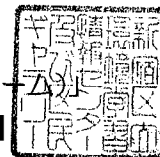


エコギャラリー  
新宿

花壇の  
■ … 植付け  
… 清掃

1個につき  $4m^2$   
 $4 \times 3 = 12m^2$

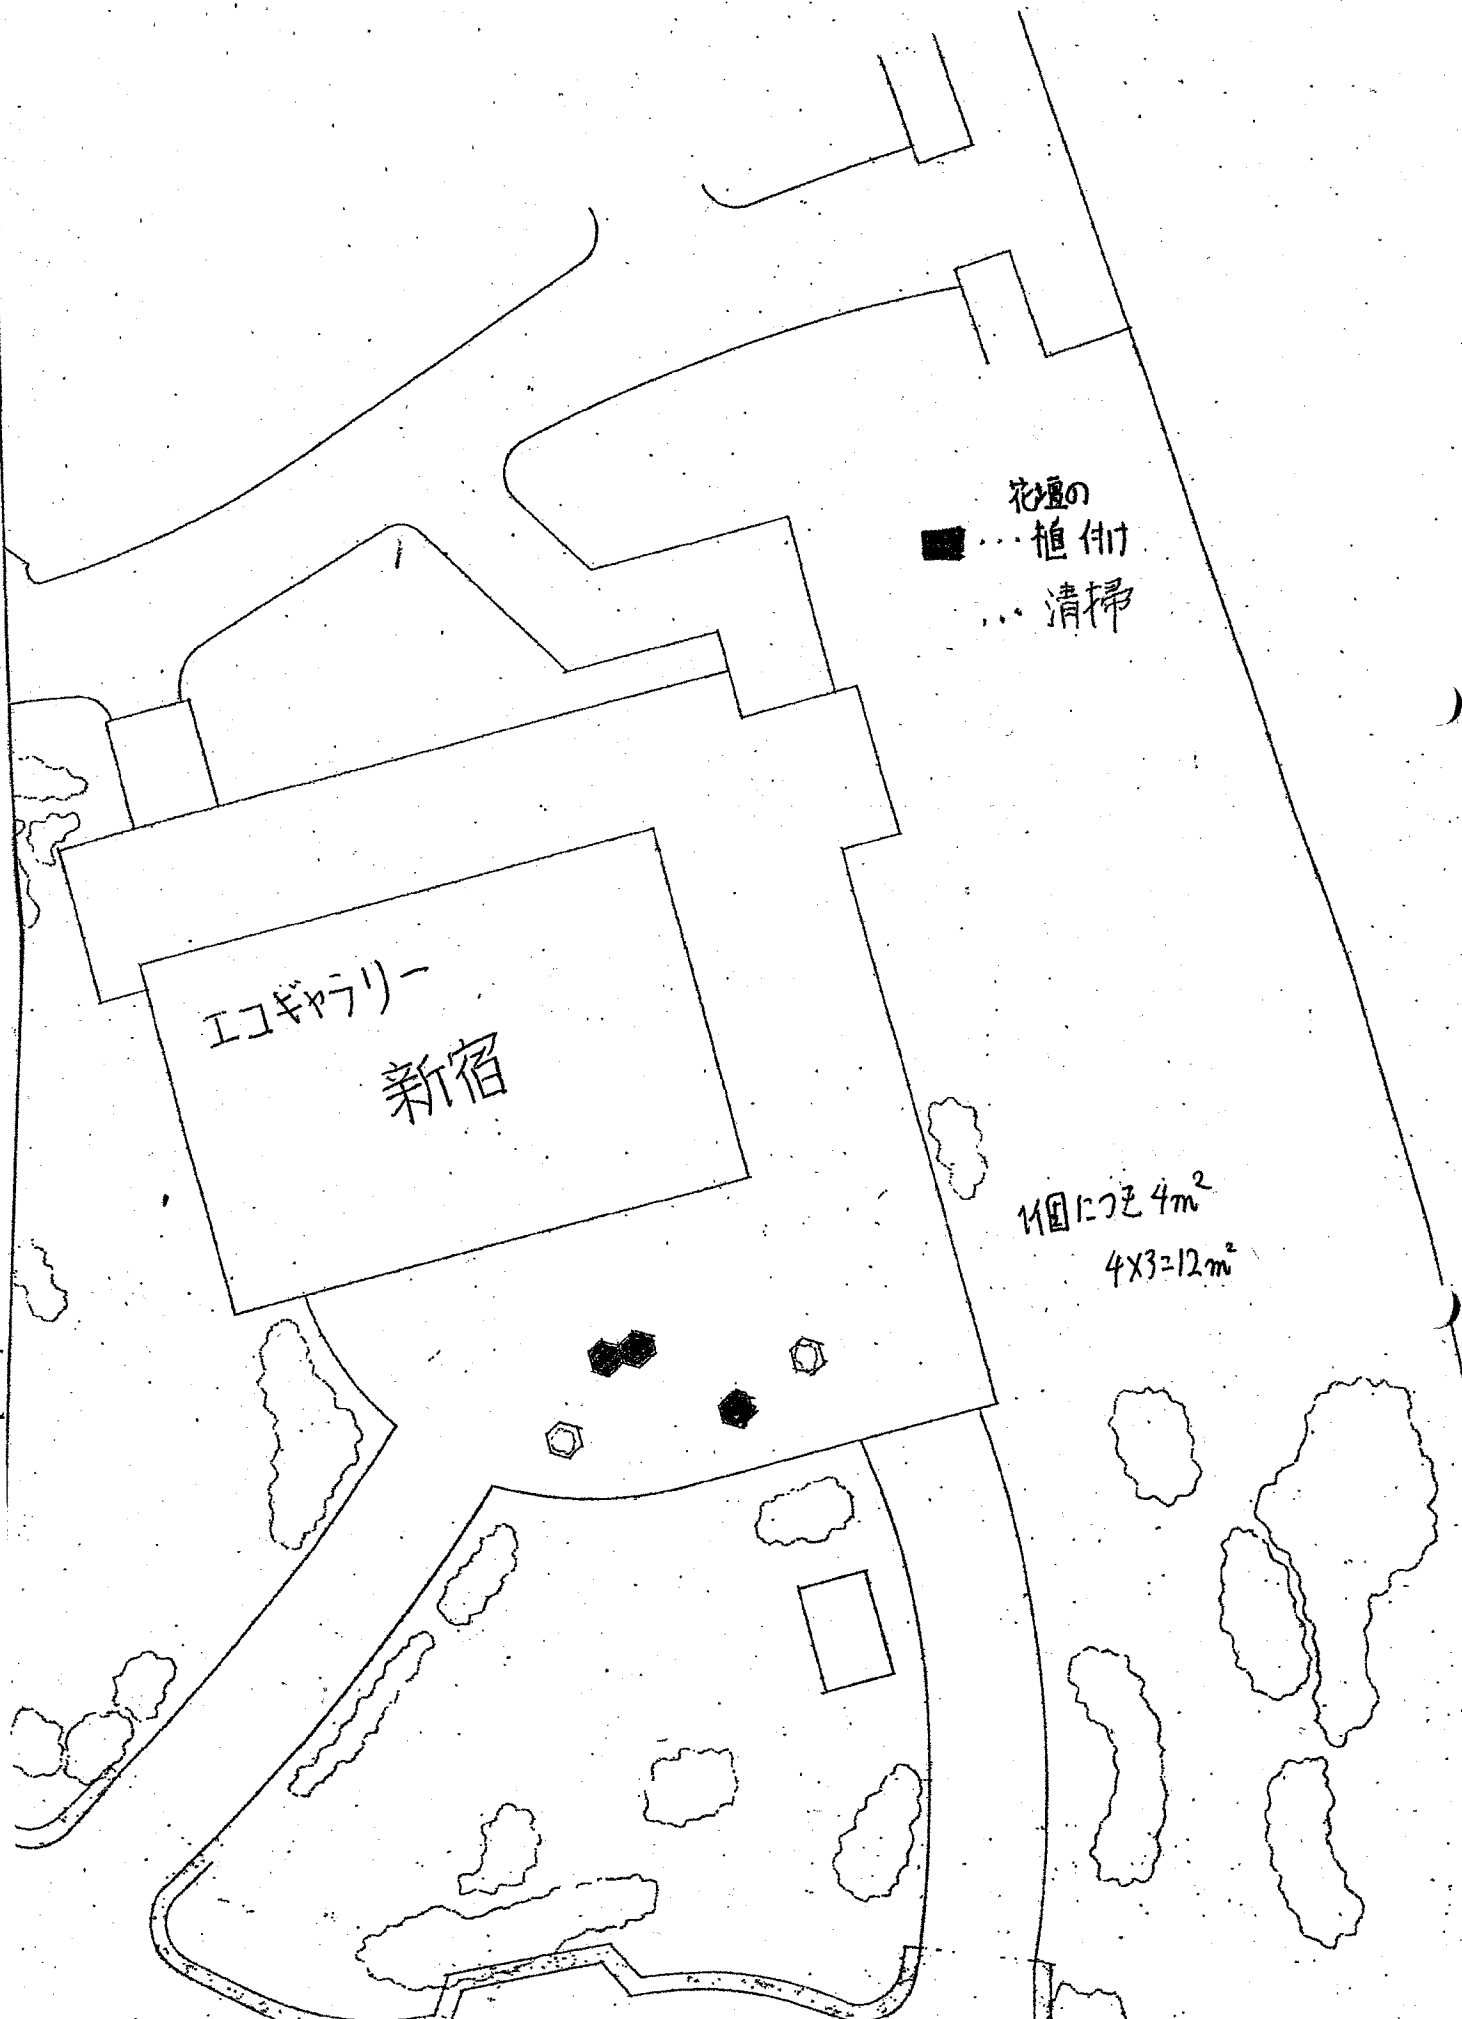

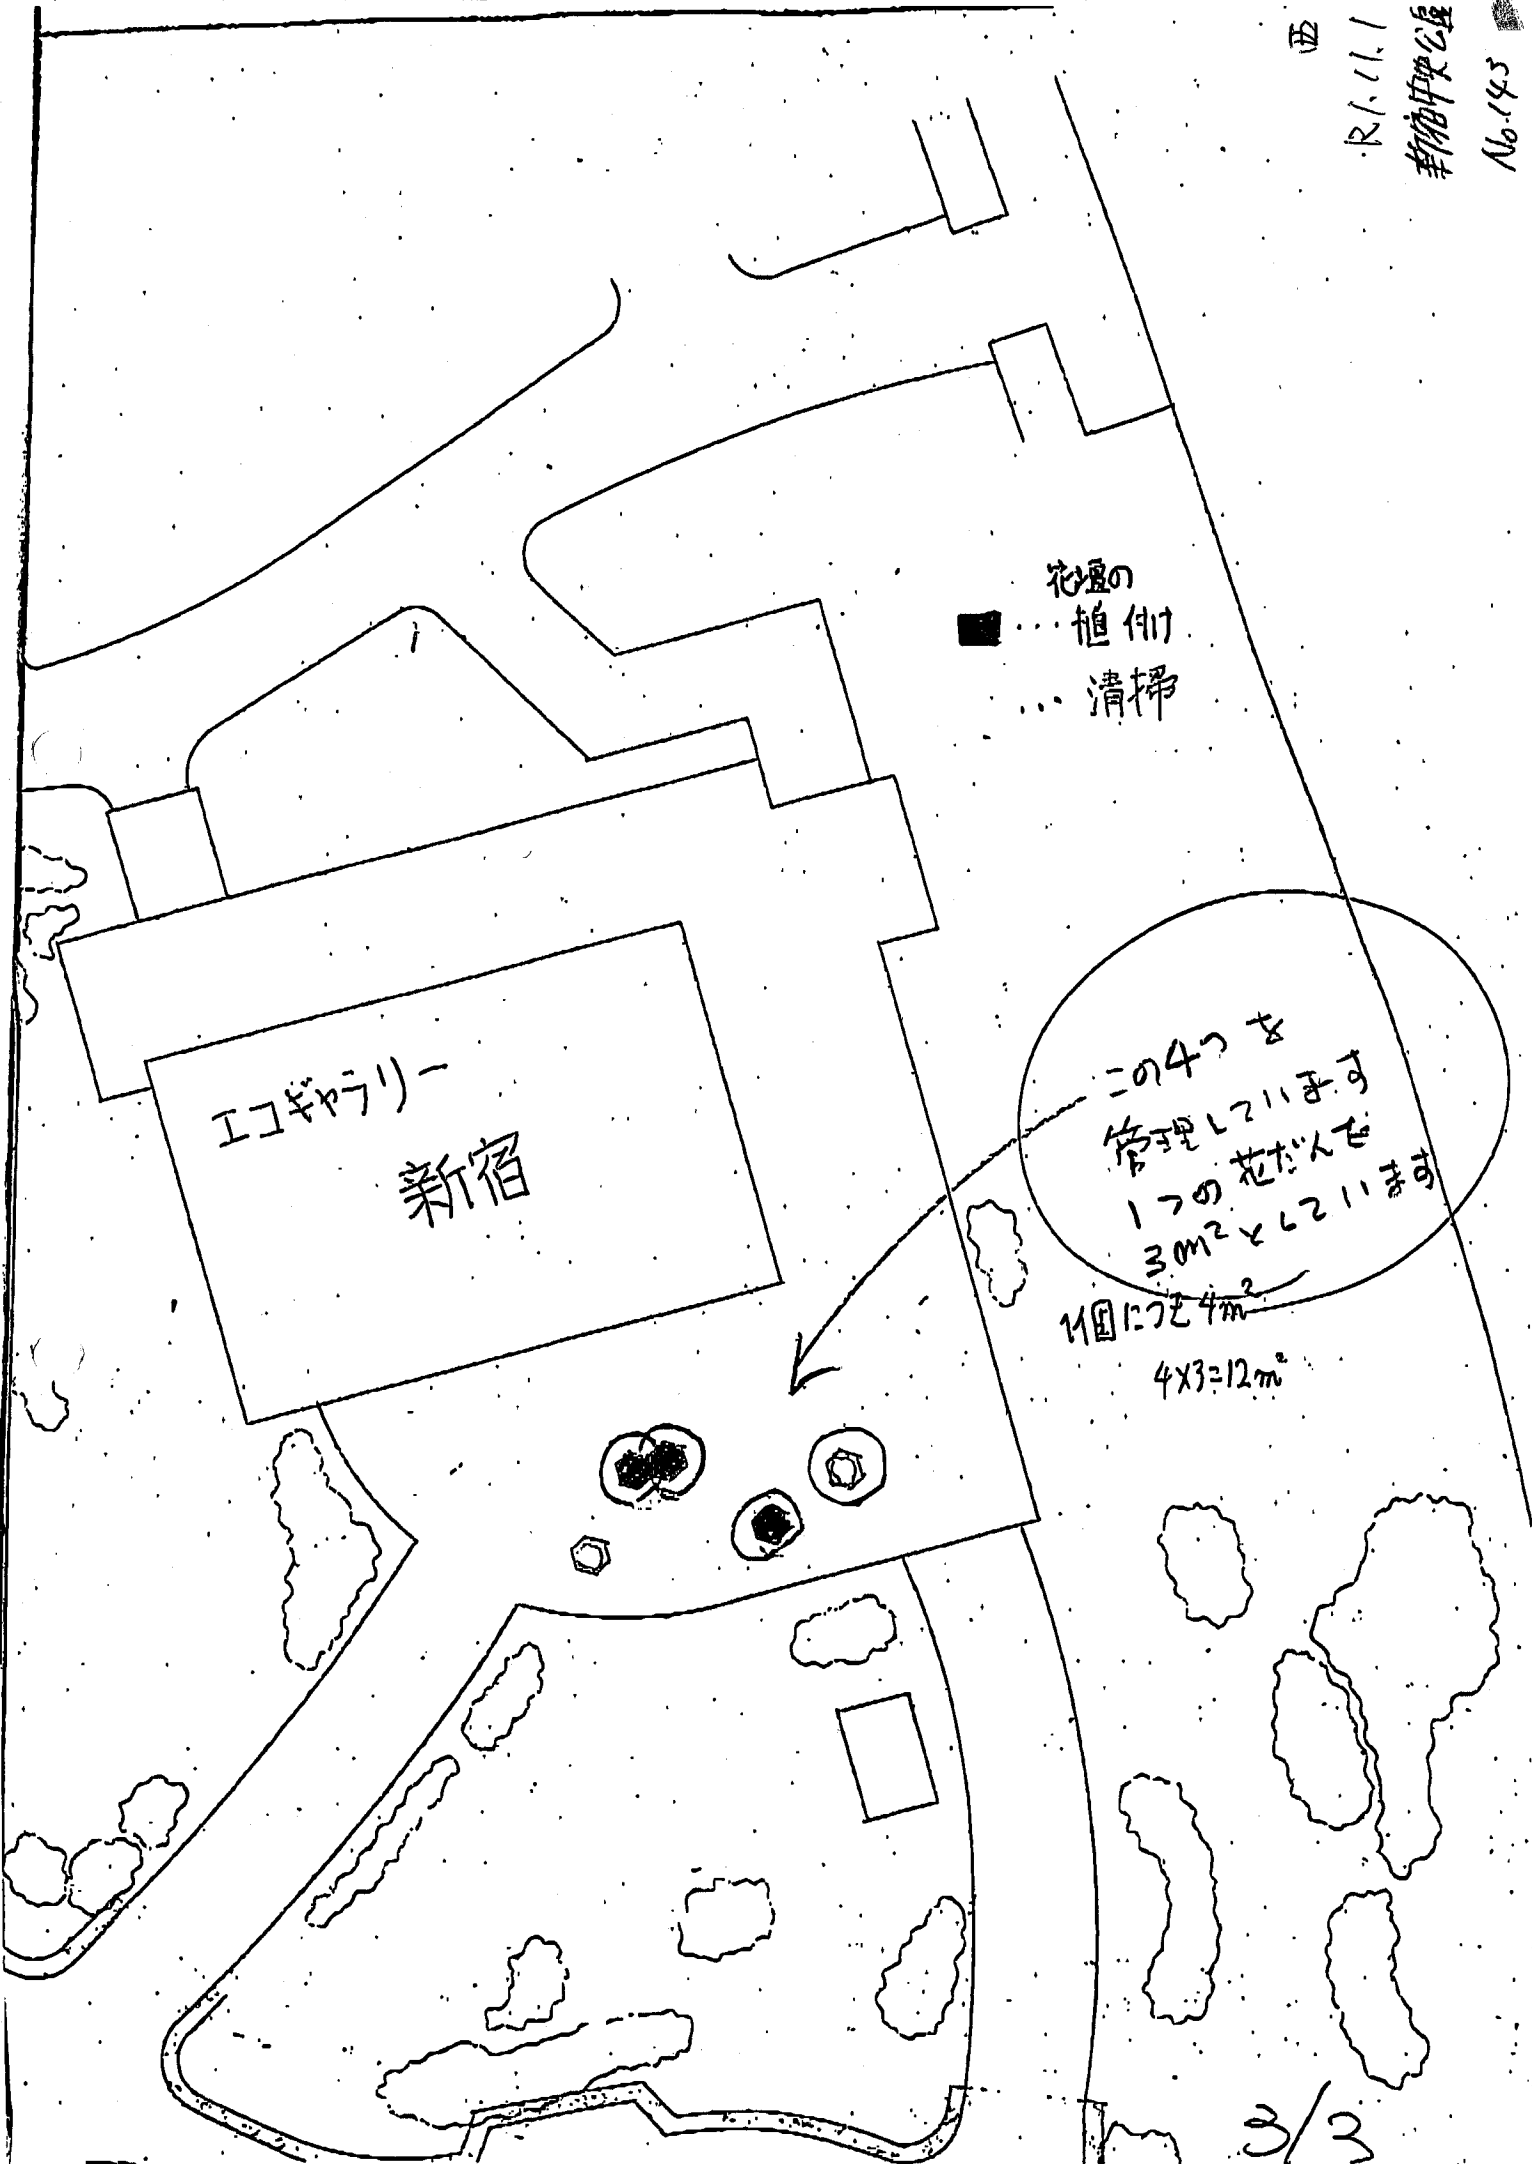

エコギャラリー  
新宿

■ 花壇の  
植付け  
... 清掃

この4つを  
管理して11ます  
1つの花壇は  
3m<sup>2</sup> x 6211ます  
1個に724m<sup>2</sup>  
4x3=12m<sup>2</sup>