別紙３
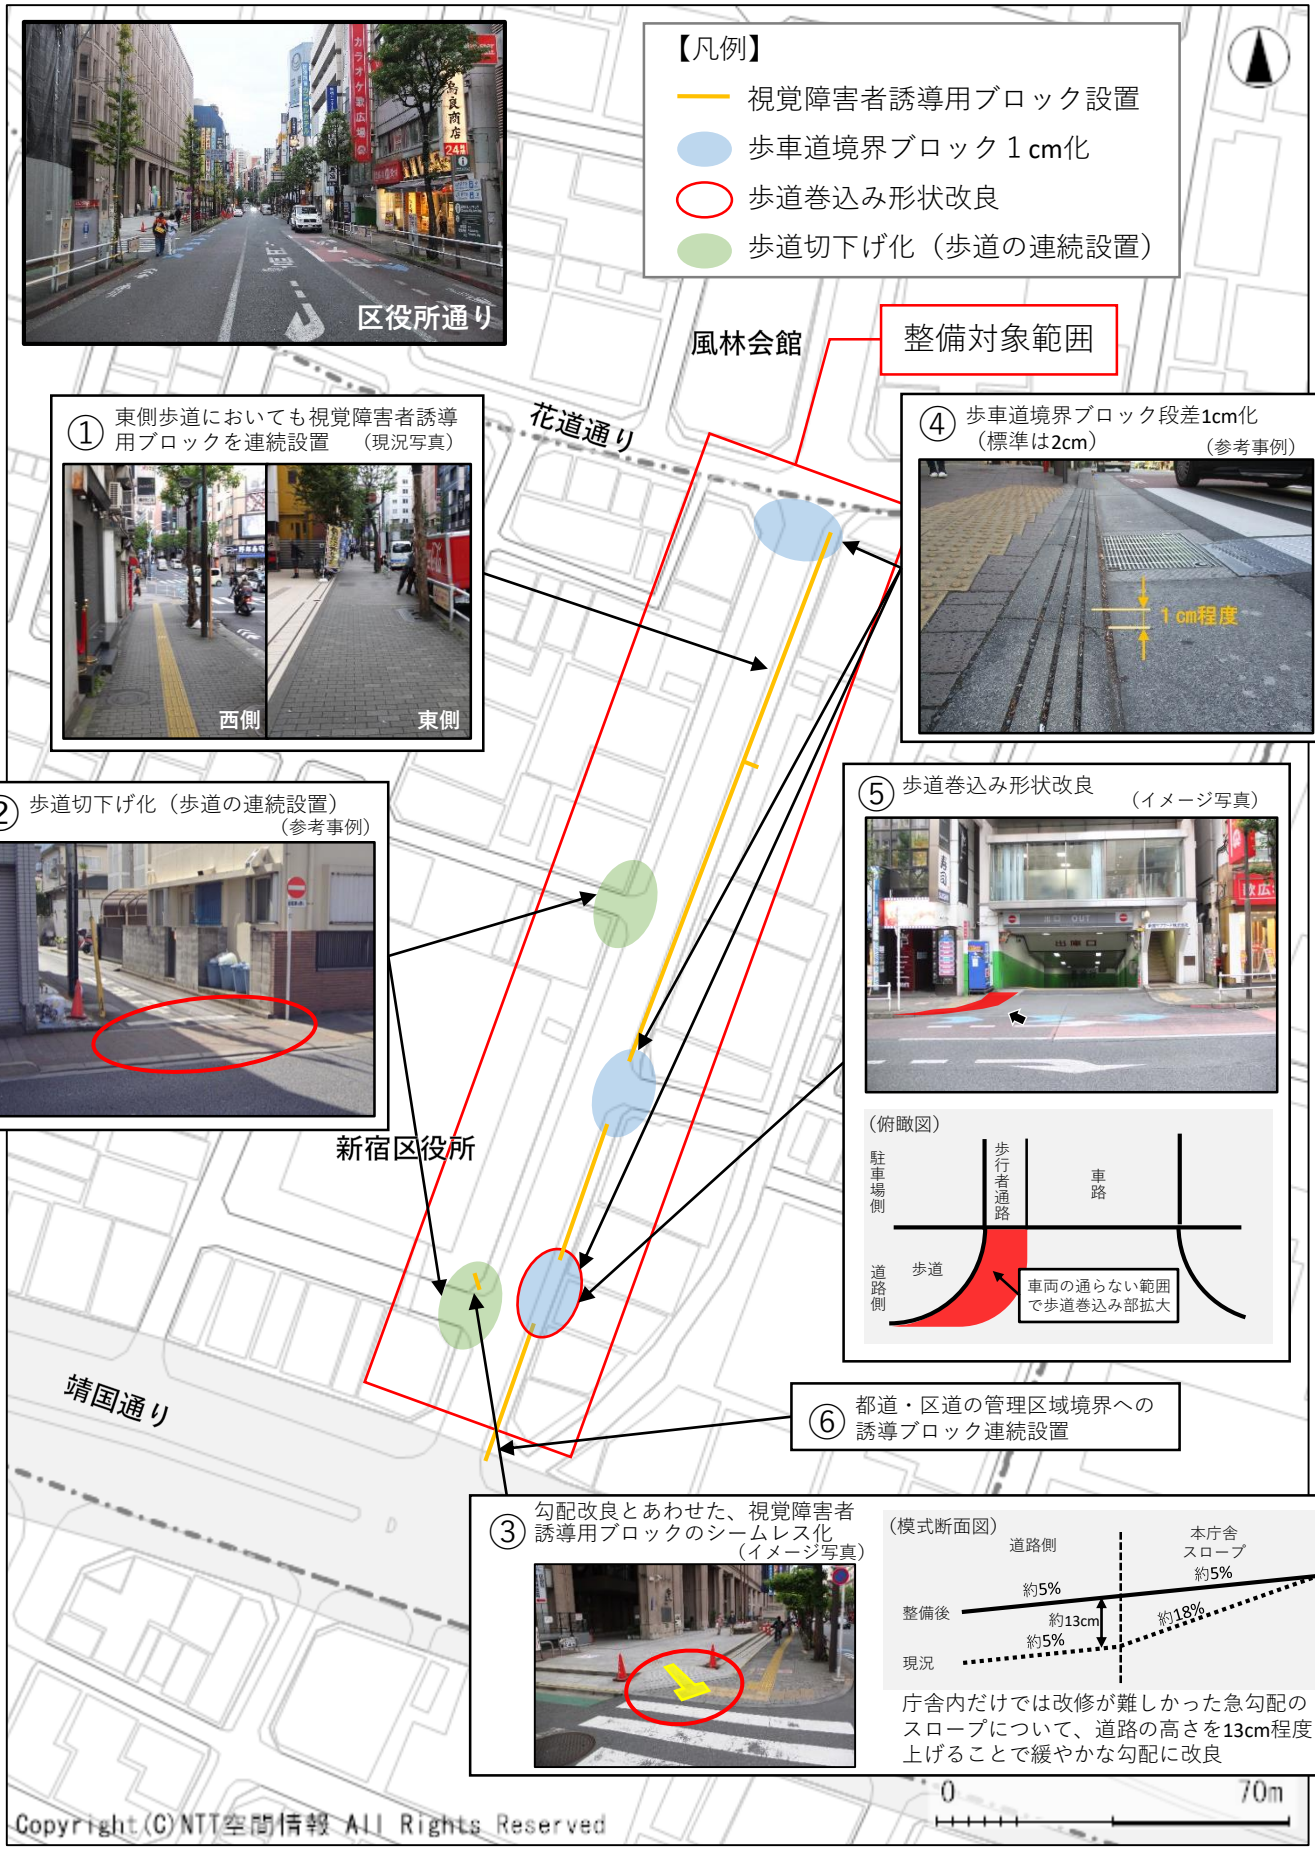
令和５年度 区役所通りのバリアフリー整備内容について（案）