特殊舗装種別図

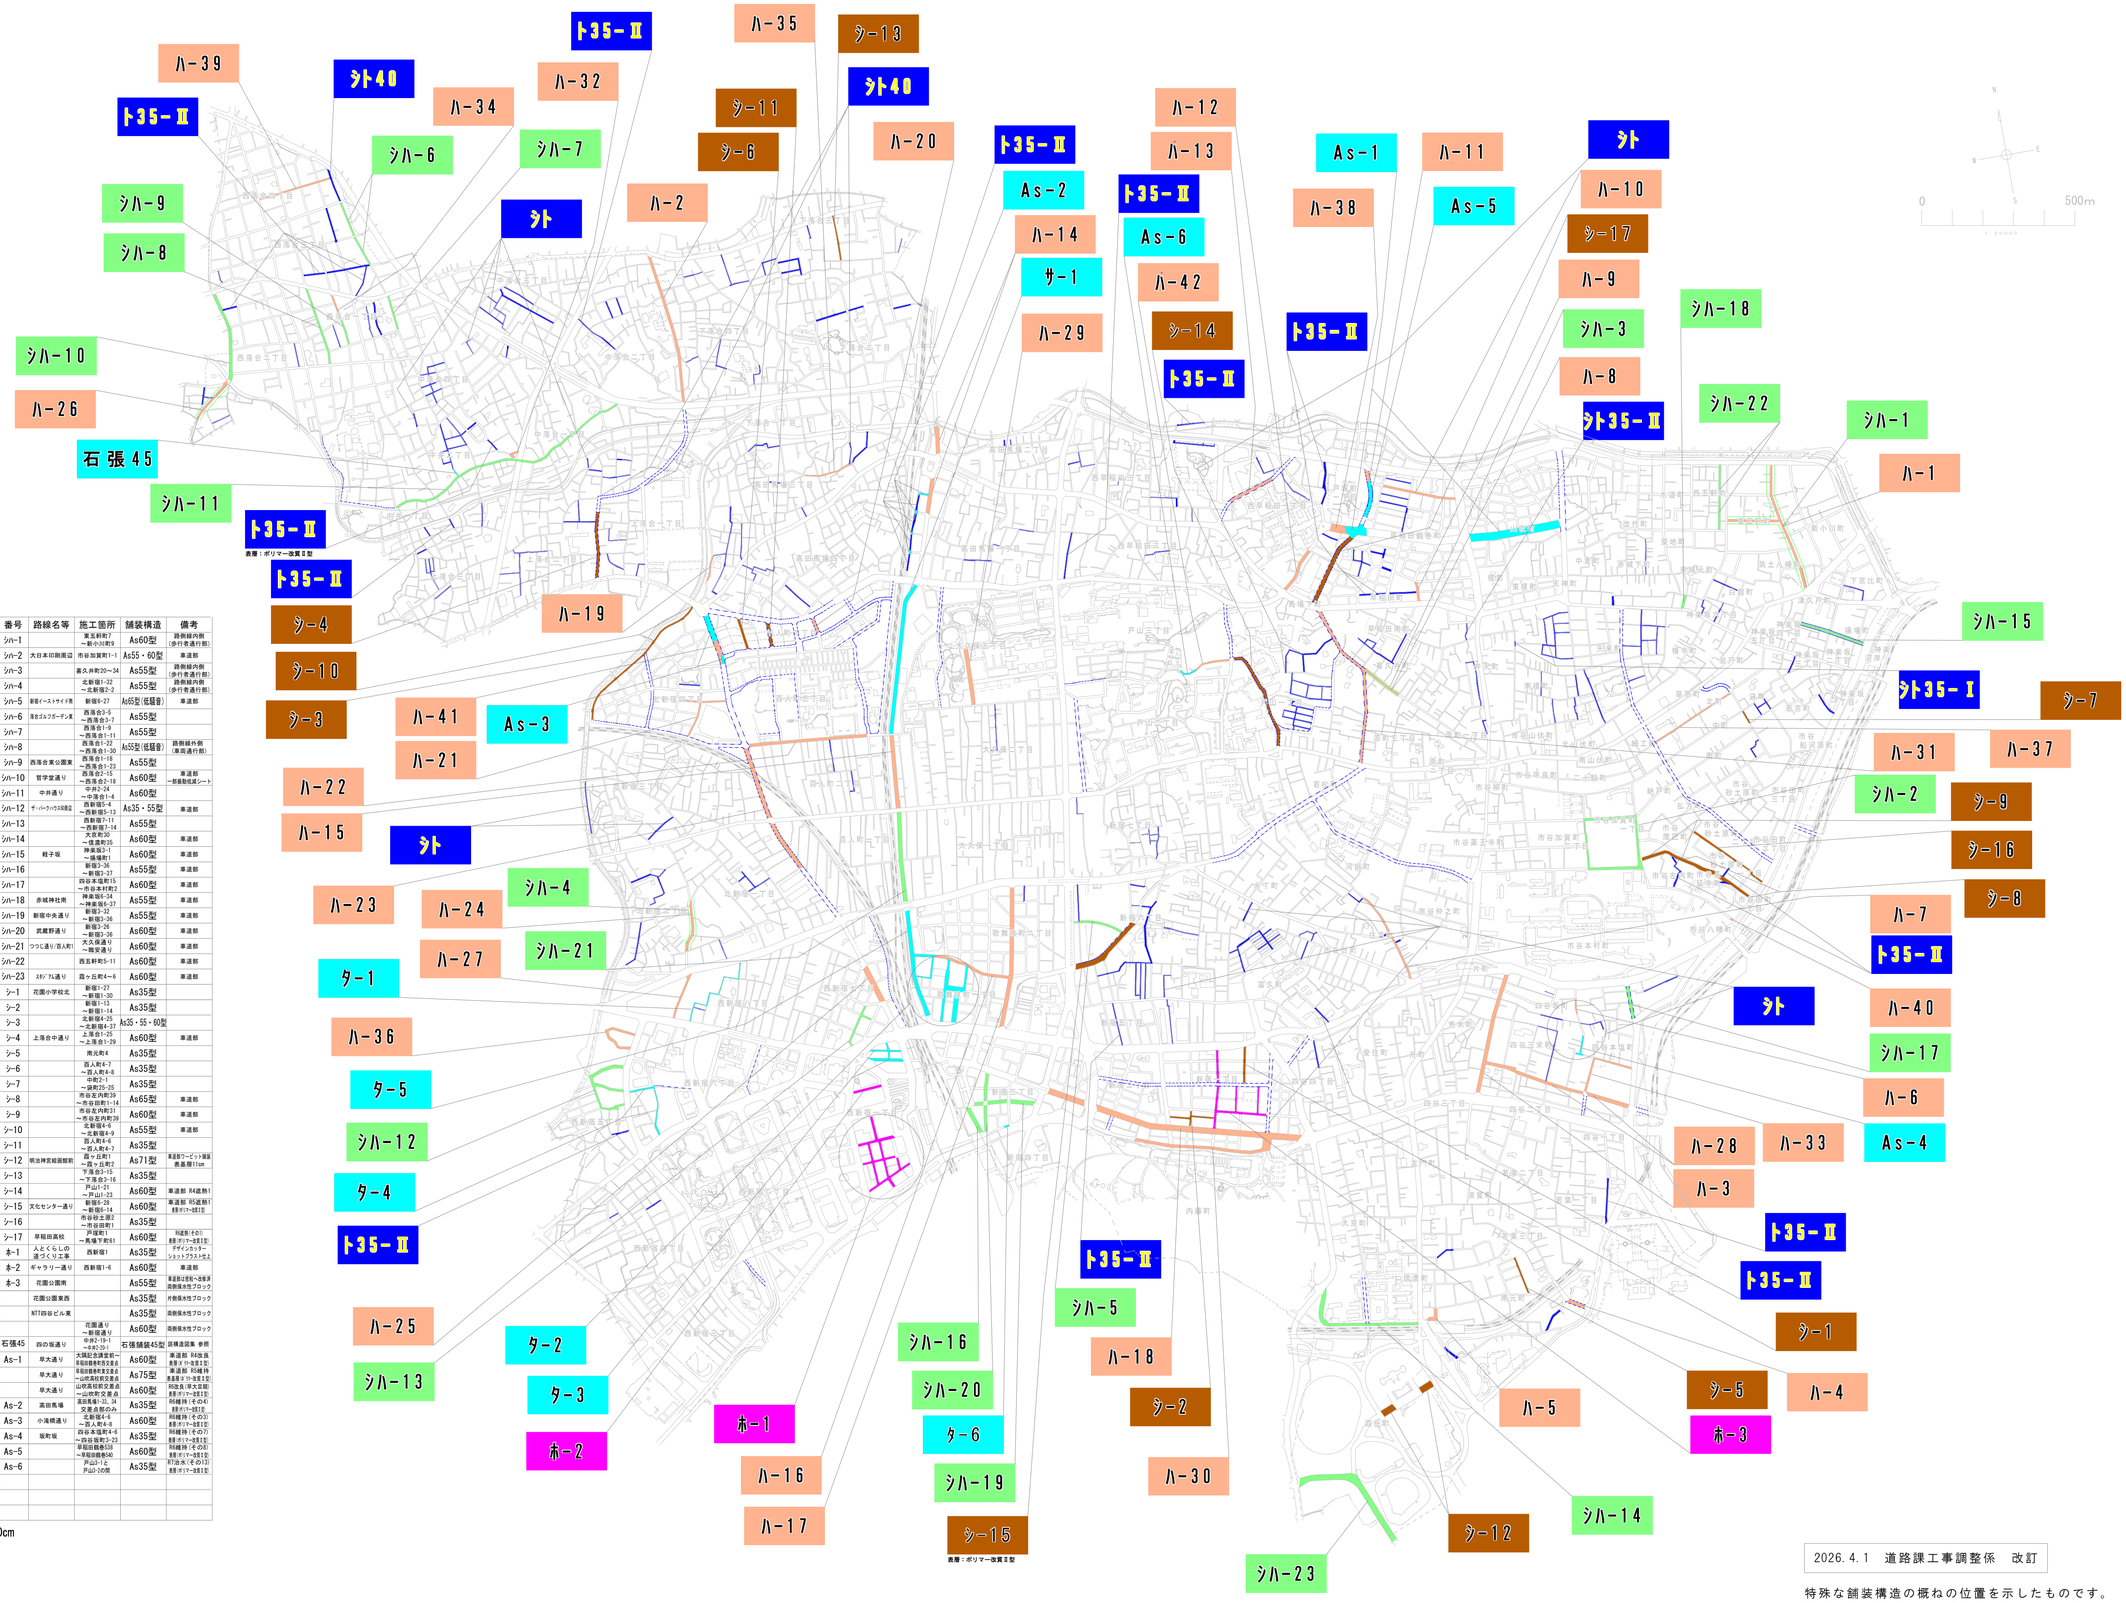

区分	番号	路線名等	施工箇所	舗装構造	備考
排水性	ハ-1		東五軒町7～新小川町9	As60型	路側緩外側(車両通行部)
	ハ-2	聖母坂通り	下高台4-4～中落合2-1	As60型	車道部
	ハ-3	津の守坂通り	片町1～四谷2-2	As75型(低騒音)	車道部
	ハ-4	みなみと町公園南	南元町20～26	As45・60型	車道部
	ハ-5	信濃町駅前	信濃町30～34	As55型	車道部
	ハ-6	塩町坂	四谷塩町7-8～四谷塩町5-22	As55型	ドレンパイプなし
	ハ-7	あけぼの橋通り	住吉町5～河田町3	As35型(低騒音)	ドレンパイプなし
	ハ-8			As55型	路側緩外側(車両通行部)
	ハ-9	鶴巻南公園東	早稲田鶴巻504～早稲田鶴巻77	As55型(低騒音)	
	ハ-10		早稲田鶴巻町202～566	As55型	
	ハ-11		戸塚町1-104	As60型	
	ハ-12	早大南門通り	戸塚町1-102～馬場下町62	As60型(低騒音)	車道部
	ハ-13	グランド坂通り	西早稲田1-20	As60型	車道部
	ハ-14	穴八幡宮坂東側	神楽坂6～高田馬場1-34	As60型(低騒音)	車道部
	ハ-15	ウラビ通り(百人町)	百人町2～大久保通り	As55型	車道部
	ハ-16	花みち通り	西武新宿駅前通り～区役所通り	As60型	車道部
	ハ-17	区役所通り	職安通り～牛込通り	As60型(低騒音)	車道部
	ハ-18	新宿通り	明治通り～外苑西通り	As65型	車道部
	ハ-19	観音寺西	高田馬場3-24	As35型(低騒音)	ドレンパイプなし
	ハ-20	都営アパート西	百人町4-5	As60型	
	ハ-21	淀橋市場/北西通り	北新宿4-3～北新宿4-16	As45型	
	ハ-22	中央病院通り	百人町1-22～百人町2-6	As60型	車道部
	ハ-23	小滝橋通り	百人町2～北新宿1	As60型(低騒音)	車道部
	ハ-24		北新宿1-22～北新宿2-2	As55型	路側緩外側(車両通行部)
	ハ-25	小滝橋通り	西新宿7-4～西新宿7-9	As60型(低騒音)	車道部
	ハ-26	哲学堂通り	四軒寺～西落合2-22	As60型	車道部
	ハ-27	成子天神西	西新宿8-17～北新宿2-21	As55型	車道部
	ハ-28	三栄通り	四谷三栄町10～四谷1-6	As60型	車道部
	ハ-29	東京スポーツセンター前	大久保3-4～大久保3-5	As60型	車道部
	ハ-30	御苑前通り	新宿2-2～内藤町37	As55型	車道部
	ハ-31	夏目坂通り	馬場下町～源町3	As60型	車道部
	ハ-32		中町2-11～中町2-12	As55型	車道部
	ハ-33	コモレ四谷周辺	四谷1-6	As55型	車道部
	ハ-34		西落合1-17～西落合1-26	As35-Ⅱ型(低騒音)	ドレンパイプなし
	ハ-35	戸三小通り	高田馬場1-15～高田馬場3-3	As55型	R4規持3
	ハ-36	西五北再開発	西新宿5-1～西新宿5-2	As60型	車道部
	ハ-37		北町24～北町2	As55型	R4規持4
	ハ-38	早大通り	早稲田鶴巻町104～早稲田鶴巻町516	As60型	R4改良
	ハ-39		西落合4-2～西落合4-11	As55型	R5法水3
	ハ-40	左内坂	市谷田町1-2	As55型	
	ハ-41	小滝橋通り	北新宿4-6～百人町4-9	As60型	
	ハ-42		戸山1-1と戸山1-20間	As35型(低騒音)	ドレンパイプなし
透水性	ター-1	成子天神北・西	西新宿8-19～西新宿8-19	As35型	車道部 ショットブラスト仕上
	ター-2	セントラルロード	歌舞伎町1-14～歌舞伎町1-18	As45型	車道部デザインカッター ショットブラスト仕上
	ター-3	東宝ビル東・西	歌舞伎町1-19	As35型	車道部デザインカッター ショットブラスト仕上
		歌舞伎町一番街	歌舞伎町1-13～歌舞伎町1-18	As35型	車道部デザインカッター ショットブラスト仕上
		東急タワー東・西	歌舞伎町1-29	As35型	車道部デザインカッター ショットブラスト仕上
	ター-4	旧青梅街道	西新宿1-4～西新宿1-5	As60型	車道部デザインカッター ショットブラスト仕上
		旧青梅街道北	西新宿1-3	As40型	車道部デザインカッター 雪色オンリーミルク
		ラ・トゥール新宿アネックス西	西新宿1-15～西新宿1-16	As55型	車道部 ショットブラスト仕上
		ラ・トゥール新宿アネックス北	西新宿1-18～西新宿1-21	As60型	車道部 ショットブラスト仕上
	ター-5	明治7年祭/音楽院東	職安通り～牛込通り	As60型	車道部
	ター-6		新宿1-35～新宿3-35	As35型	
視認性	トン35-Ⅱ		総厚35cm(As10cm)	図面標示	
	シト	歩道部は総厚19cm、車道部は総厚30cm		図面標示	
視認性＋透水	シトン35-Ⅰ		総厚35cm(As15cm)	図面標示	
	シトン35-Ⅱ		総厚35cm(As10cm)	図面標示	
	シトン40		総厚40cm(As15cm)	図面標示	

区分	番号	路線名等	施工箇所	舗装構造	備考
遮熱排水性	シハ-1		東五軒町7～新小川町9	As60型	路側緩内側(歩行者通行部)
	シハ-2	大日本印刷周辺	市谷加賀町1-1	As55・60型	車道部
	シハ-3		喜久井町20～34	As55型	路側緩内側(歩行者通行部)
	シハ-4		北新宿1-32～北新宿1-2	As55型	路側緩内側(歩行者通行部)
	シハ-5	新宿イーストサイド東	新宿6-27	As65型(低騒音)	車道部
	シハ-6	落合ゴルフガーデン東	西落合3-5～西落合3-7	As55型	
	シハ-7		西落合1-9～西落合1-11	As55型	
	シハ-8		西落合1-22～西落合1-30	As55型(低騒音)	路側緩外側(車両通行部)
	シハ-9	西落合東公園東	西落合1-18～西落合1-23	As55型	
	シハ-10	哲学堂通り	西落合2-15～西落合2-18	As60型	車道部 一部遮熱低騒シート
	シハ-11	中井通り	中井2-24～中落合1-4	As60型	
	シハ-12	ヴィーナスウィル国立	西新宿6-4～西新宿5-13	As35・55型	車道部
	シハ-13		西新宿7-11～西新宿7-14	As55型	
	シハ-14		大京町30～信濃町35	As60型	車道部
	シハ-15	軽子坂	神楽坂3-1～揚場町1	As60型	車道部
	シハ-16		新宿3-36～新宿3-37	As55型	車道部
	シハ-17		四谷本塩町15～市谷本村町2	As60型	車道部
	シハ-18	赤城神社南	神楽坂6-34～神楽坂6-37	As55型	車道部
	シハ-19	新宿中央通り	新宿3-32～新宿3-35	As55型	車道部
	シハ-20	武蔵野通り	新宿3-26～新宿3-35	As60型	車道部
	シハ-21	ウラビ通り/百人町	大久保通り～職安通り	As60型	車道部
	シハ-22		西五軒町5-11	As60型	車道部
	シハ-23	メトリア通り	霞ヶ丘町4～6	As60型	車道部
遮熱性	シ-1	花園小学校北	新宿1-27～新宿1-30	As35型	
	シ-2		新宿1-13～新宿1-14	As35型	
	シ-3		北新宿4-35～北新宿4-37	As35・55・60型	
	シ-4	上落合中通り	上落合1-25～上落合1-29	As60型	車道部
	シ-5		南元町4	As35型	
	シ-6		百人町4-7～百人町4-8	As35型	
	シ-7		中町2-1～袋町25-25	As35型	
	シ-8		市谷左内町39～市谷田町1-14	As65型	車道部
	シ-9		市谷左内町21～市谷左内町39	As60型	車道部
	シ-10		北新宿4-6～北新宿4-9	As55型	車道部
	シ-11		百人町4-6～百人町4-7	As35型	
	シ-12	明治神宮絵画館前	霞ヶ丘町1～霞ヶ丘町2	As71型	車道部ワーピット舗装 表基層11cm
	シ-13		下落合3-15～下落合3-16	As35型	
	シ-14		戸山1-17～戸山1-23	As60型	車道部 R4遮熱1
	シ-15	文化センター通り	新宿6-29～新宿6-14	As60型	車道部 R5遮熱1 表記ガイン部1型
	シ-16		市谷砂土原2～市谷田町1	As35型	
	シ-17	早稲田高校	戸塚町1～馬場下町61	As60型	R5遮熱1(その1) 表記ガイン部1型
	ホ-1	人とくらしの家づくり工房	西新宿1	As35型	デザインカッター ショットブラスト仕上
	ホ-2	ギャラリー通り	西新宿1-6	As60型	車道部
	ホ-3	花園公園南		As55型	車道部江戸前ゴ舗装 周囲保水性ブロック
		花園公園東西		As35型	片側保水性ブロック
		NTT四谷ビル東		As35型	周囲保水性ブロック
				As60型	周囲保水性ブロック
石張舗装	石張45	四の坂通り	花園通り～新宿通り	石張舗装45型	区構造図集 参照
	As-1	早大通り	中井2-18-1～中井2-20-1		
		早大通り	大隅記念講堂前～早稲田鶴巻町交差点	As60型	車道部 R4改良 表基層 11-改質Ⅱ型
		早大通り	早稲田鶴巻町交差点～山吹高校前交差点	As75型	車道部 R5補持 表基層 11-改質Ⅱ型
		早大通り	山吹高校前交差点～山吹町交差点	As60型	車道部 R6改良(早大正前) 表基層 11-改質Ⅱ型
	As-2	高田馬場	高田馬場1-33、34交差点部のみ	As35型	車道部 R5補持 表基層 11-改質Ⅱ型
	As-3	小滝橋通り	北新宿4-6～百人町4-6	As60型	車道部 R6補持(その2) 表基層 11-改質Ⅱ型
	As-4	坂町坂	四谷本塩町4-6～四谷塩町3-23	As35型	車道部 R6補持(その7) 表基層 11-改質Ⅱ型
	As-5		早稲田鶴巻538～早稲田鶴巻540	As60型	車道部 R6補持(その9) 表基層 11-改質Ⅱ型
	As-6		戸山1-1と戸山1-20間	As35型	車道部 R7法水(その13) 表基層 11-改質Ⅱ型

・透水系舗装の表示無しは、歩道部19cm、車道部30cm
・デザインカッター目地：W=6mm　t=5～10mm
・排水用導水管：φ15mm(早大通りはφ20mm)

2026.4.1　道路課工事調整係　改訂

特殊な舗装構造の概ねの位置を示したものです。
構造図等の詳細は、別途お問い合わせください。