


新宿区地盤資料

調査整理番号 116-006

所在地 東京都新宿区戸塚町一丁目102付近

この資料は区内で建築されるための地盤の状況を確認するための参考資料です。
位置情報については、おおよその位置を示したものととなります。

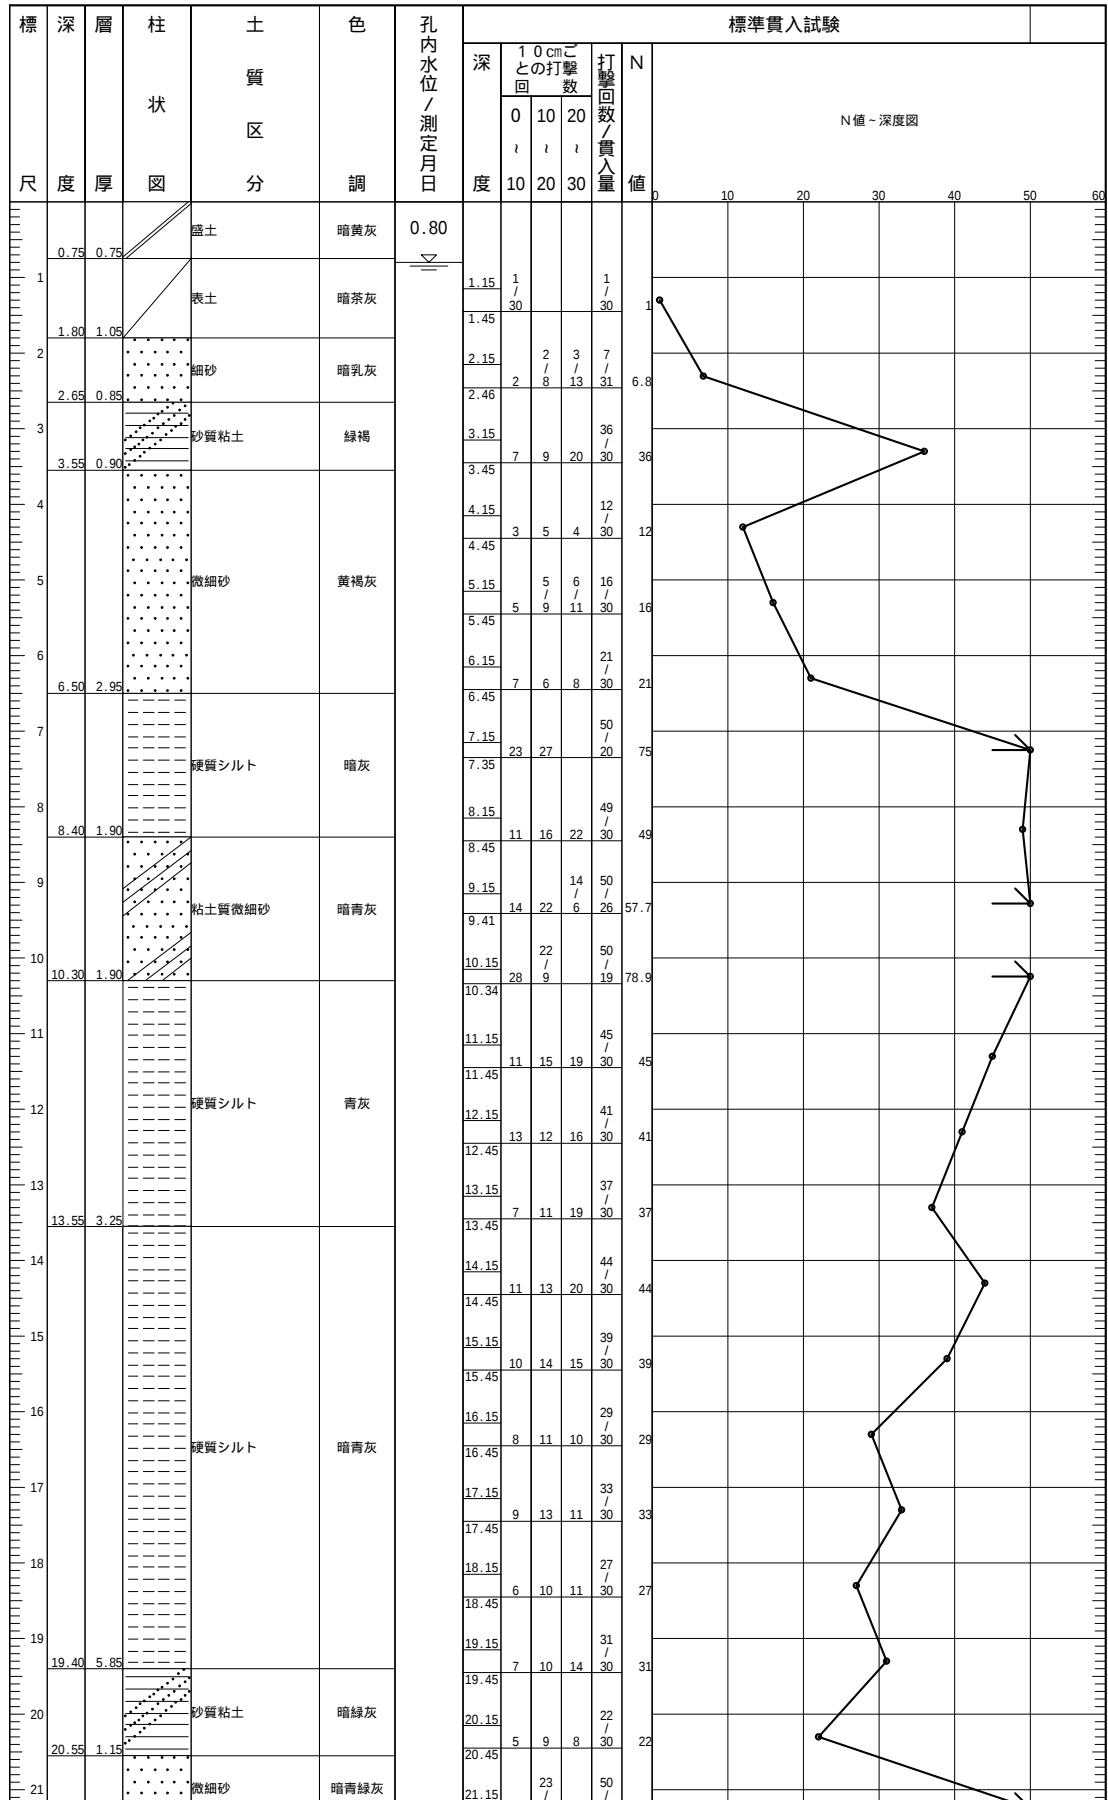

	20.55	1.15	
--	-------	------	--	--	