# 新宿区地盤資料

調査整理番号　124-017

所在地　東京都新宿区下落合一丁目１１－１４付近

※この資料は区内で建築されるための地盤の状況を確認するための参考資料です。
位置情報については、おおよその位置を示したものとなります。

| 標尺 | 深度 | 層厚 | 柱状図 | 土質区分 | 色調 | 孔内水位／測定月日 |
|---|---|---|---|---|---|---|
| | | | | 埋土 | 暗黄灰 | |
| | 2.60 | 2.60 | | | | 9/22 3.25 |
| | | | | 固結微細砂 | 黄灰〜暗緑灰〜暗灰 | |
| | 10.70 | 8.10 | | | | |
| | | | | 砂混じり固結シルト | 暗褐〜暗緑灰 | |
| | 13.90 | 3.20 | | | | |
| | | | | 土丹 | 暗灰〜暗緑灰〜暗灰 | |

標準貫入試験

| 深度 | 10cmごとの打撃回数 0〜10 | 10〜20 | 20〜30 | 打撃回数／貫入量 | N値 |
|---|---|---|---|---|---|
| 1.15 | 3/7 | 1 | 1/13 | 5/30 | 5 |
| 1.45 | | | | | |
| 2.15 | 1/18 | 1/14 | | 2/32 | 1.9 |
| 2.47 | | | | | |
| 3.15 | 30 | 20/4 | | 50/14 | 107 |
| 3.29 | | | | | |
| 4.15 | 50/7 | | | 50/7 | 214 |
| 4.22 | | | | | |
| 5.15 | 33 | 17/3 | | 50/13 | 115 |
| 5.28 | | | | | |
| 6.15 | 50/8 | | | 50/8 | 188 |
| 6.23 | | | | | |
| 7.15 | 50 | | | 50/10 | 150 |
| 7.25 | | | | | |
| 8.15 | 50/9 | | | 50/9 | 167 |
| 8.24 | | | | | |
| 9.15 | 50 | | | 50/10 | 150 |
| 9.25 | | | | | |
| 10.15 | 41 | 9/1 | | 50/11 | 136 |
| 10.26 | | | | | |
| 11.15 | 43 | 7/1 | | 50/11 | 136 |
| 11.26 | | | | | |
| 12.15 | 45 | 5/1 | | 50/11 | 136 |
| 12.26 | | | | | |
| 13.15 | 31 | 19/6 | | 50/16 | 93.8 |
| 13.31 | | | | | |
| 14.15 | 18 | 24 | 8/2 | 50/22 | 68.2 |
| 14.37 | | | | | |
| 15.15 | 16 | 22 | 12/5 | 50/25 | 60 |
| 15.40 | | | | | |
| 16.15 | 17 | 21 | 12/4 | 50/24 | 62.5 |
| 16.39 | | | | | |
| 17.15 | 13 | 18 | 19/8 | 50/28 | 53.6 |
| 17.43 | | | | | |
| 18.15 | 15 | 21 | 14/5 | 50/25 | 60 |
| 18.40 | | | | | |
| 19.15 | 16 | 26 | 8/2 | 50/22 | 68.2 |
| 19.37 | | | | | |
| 20.15 | 15 | 20 | 15/5 | 50/25 | 60 |
| 20.40 | | | | | |
| 21.15 | | | 13/ | 50/ | |

N値〜深度図

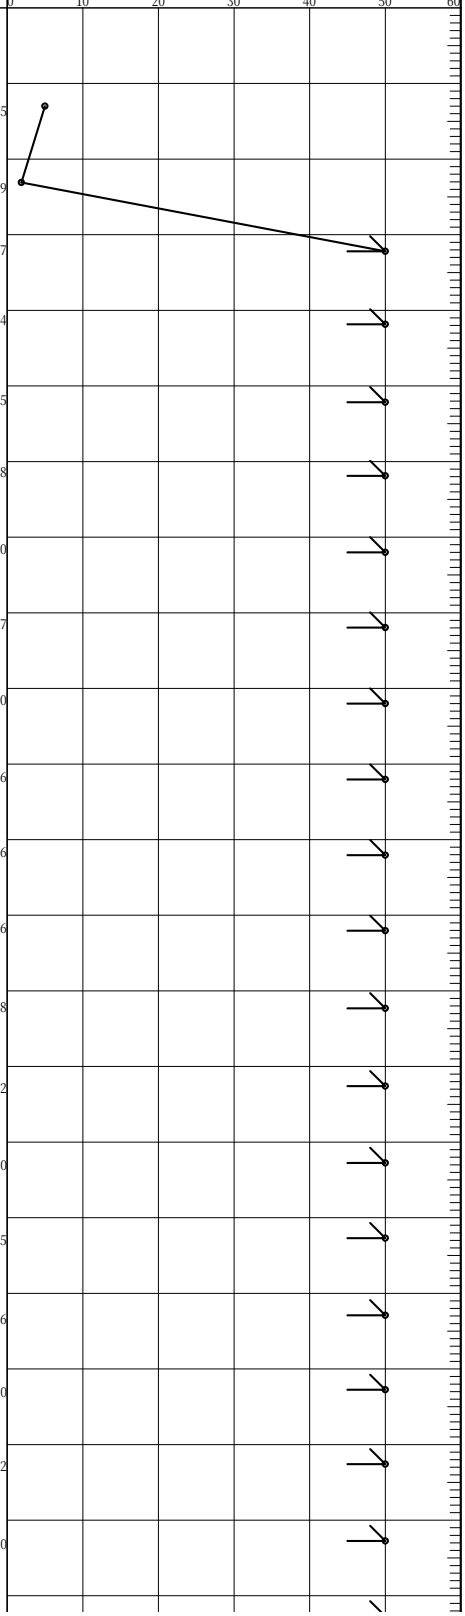

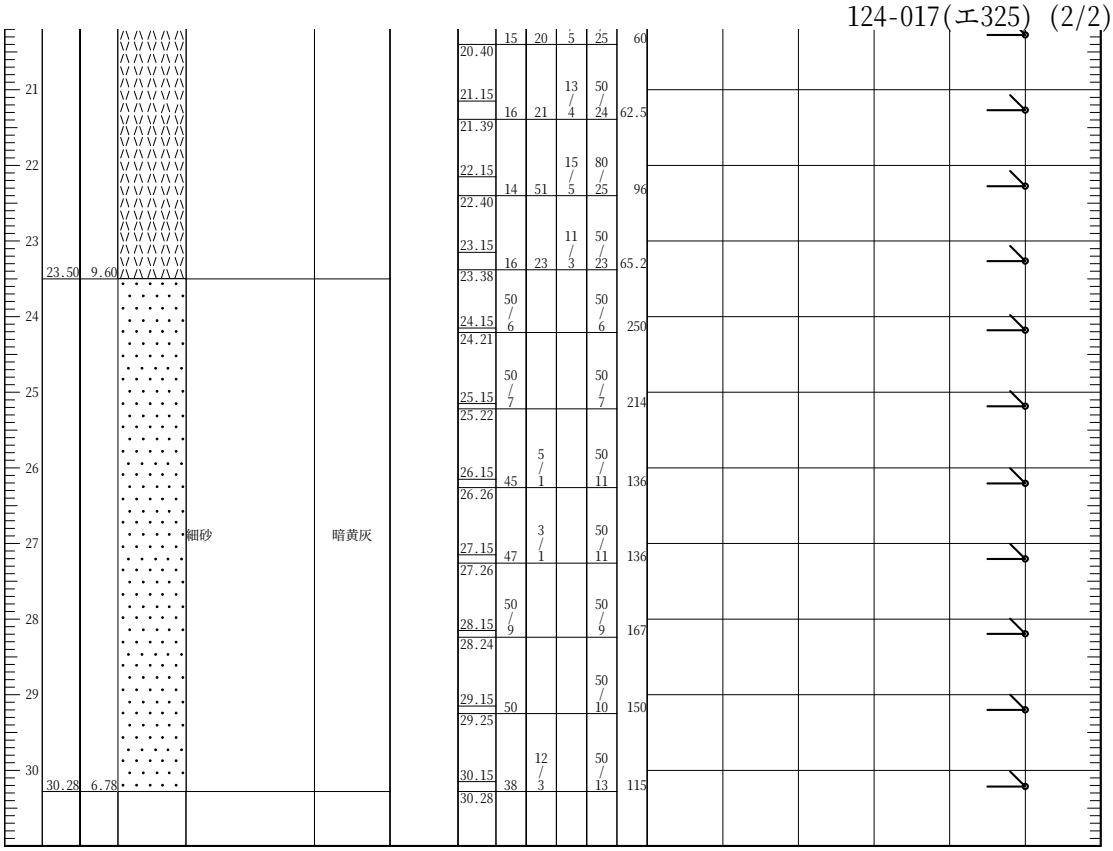
21
22
23
24
25
26
27
28
29
30
23.50
9.60
30.28
6.78
細砂
暗黄灰
15
20
5
25
60
20.40
21.15
16
21
13 / 4
50 / 24
62.5
21.39
22.15
14
51
15 / 5
80 / 25
96
22.40
23.15
16
23
11 / 3
50 / 23
65.2
23.38
24.15
50 / 6
50 / 6
250
24.21
25.15
50 / 7
50 / 7
214
25.22
26.15
45
5 / 1
50 / 11
136
26.26
27.15
47
3 / 1
50 / 11
136
27.26
28.15
50 / 9
50 / 9
167
28.24
29.15
50
50 / 10
150
29.25
30.15
38
12 / 3
50 / 13
115
30.28