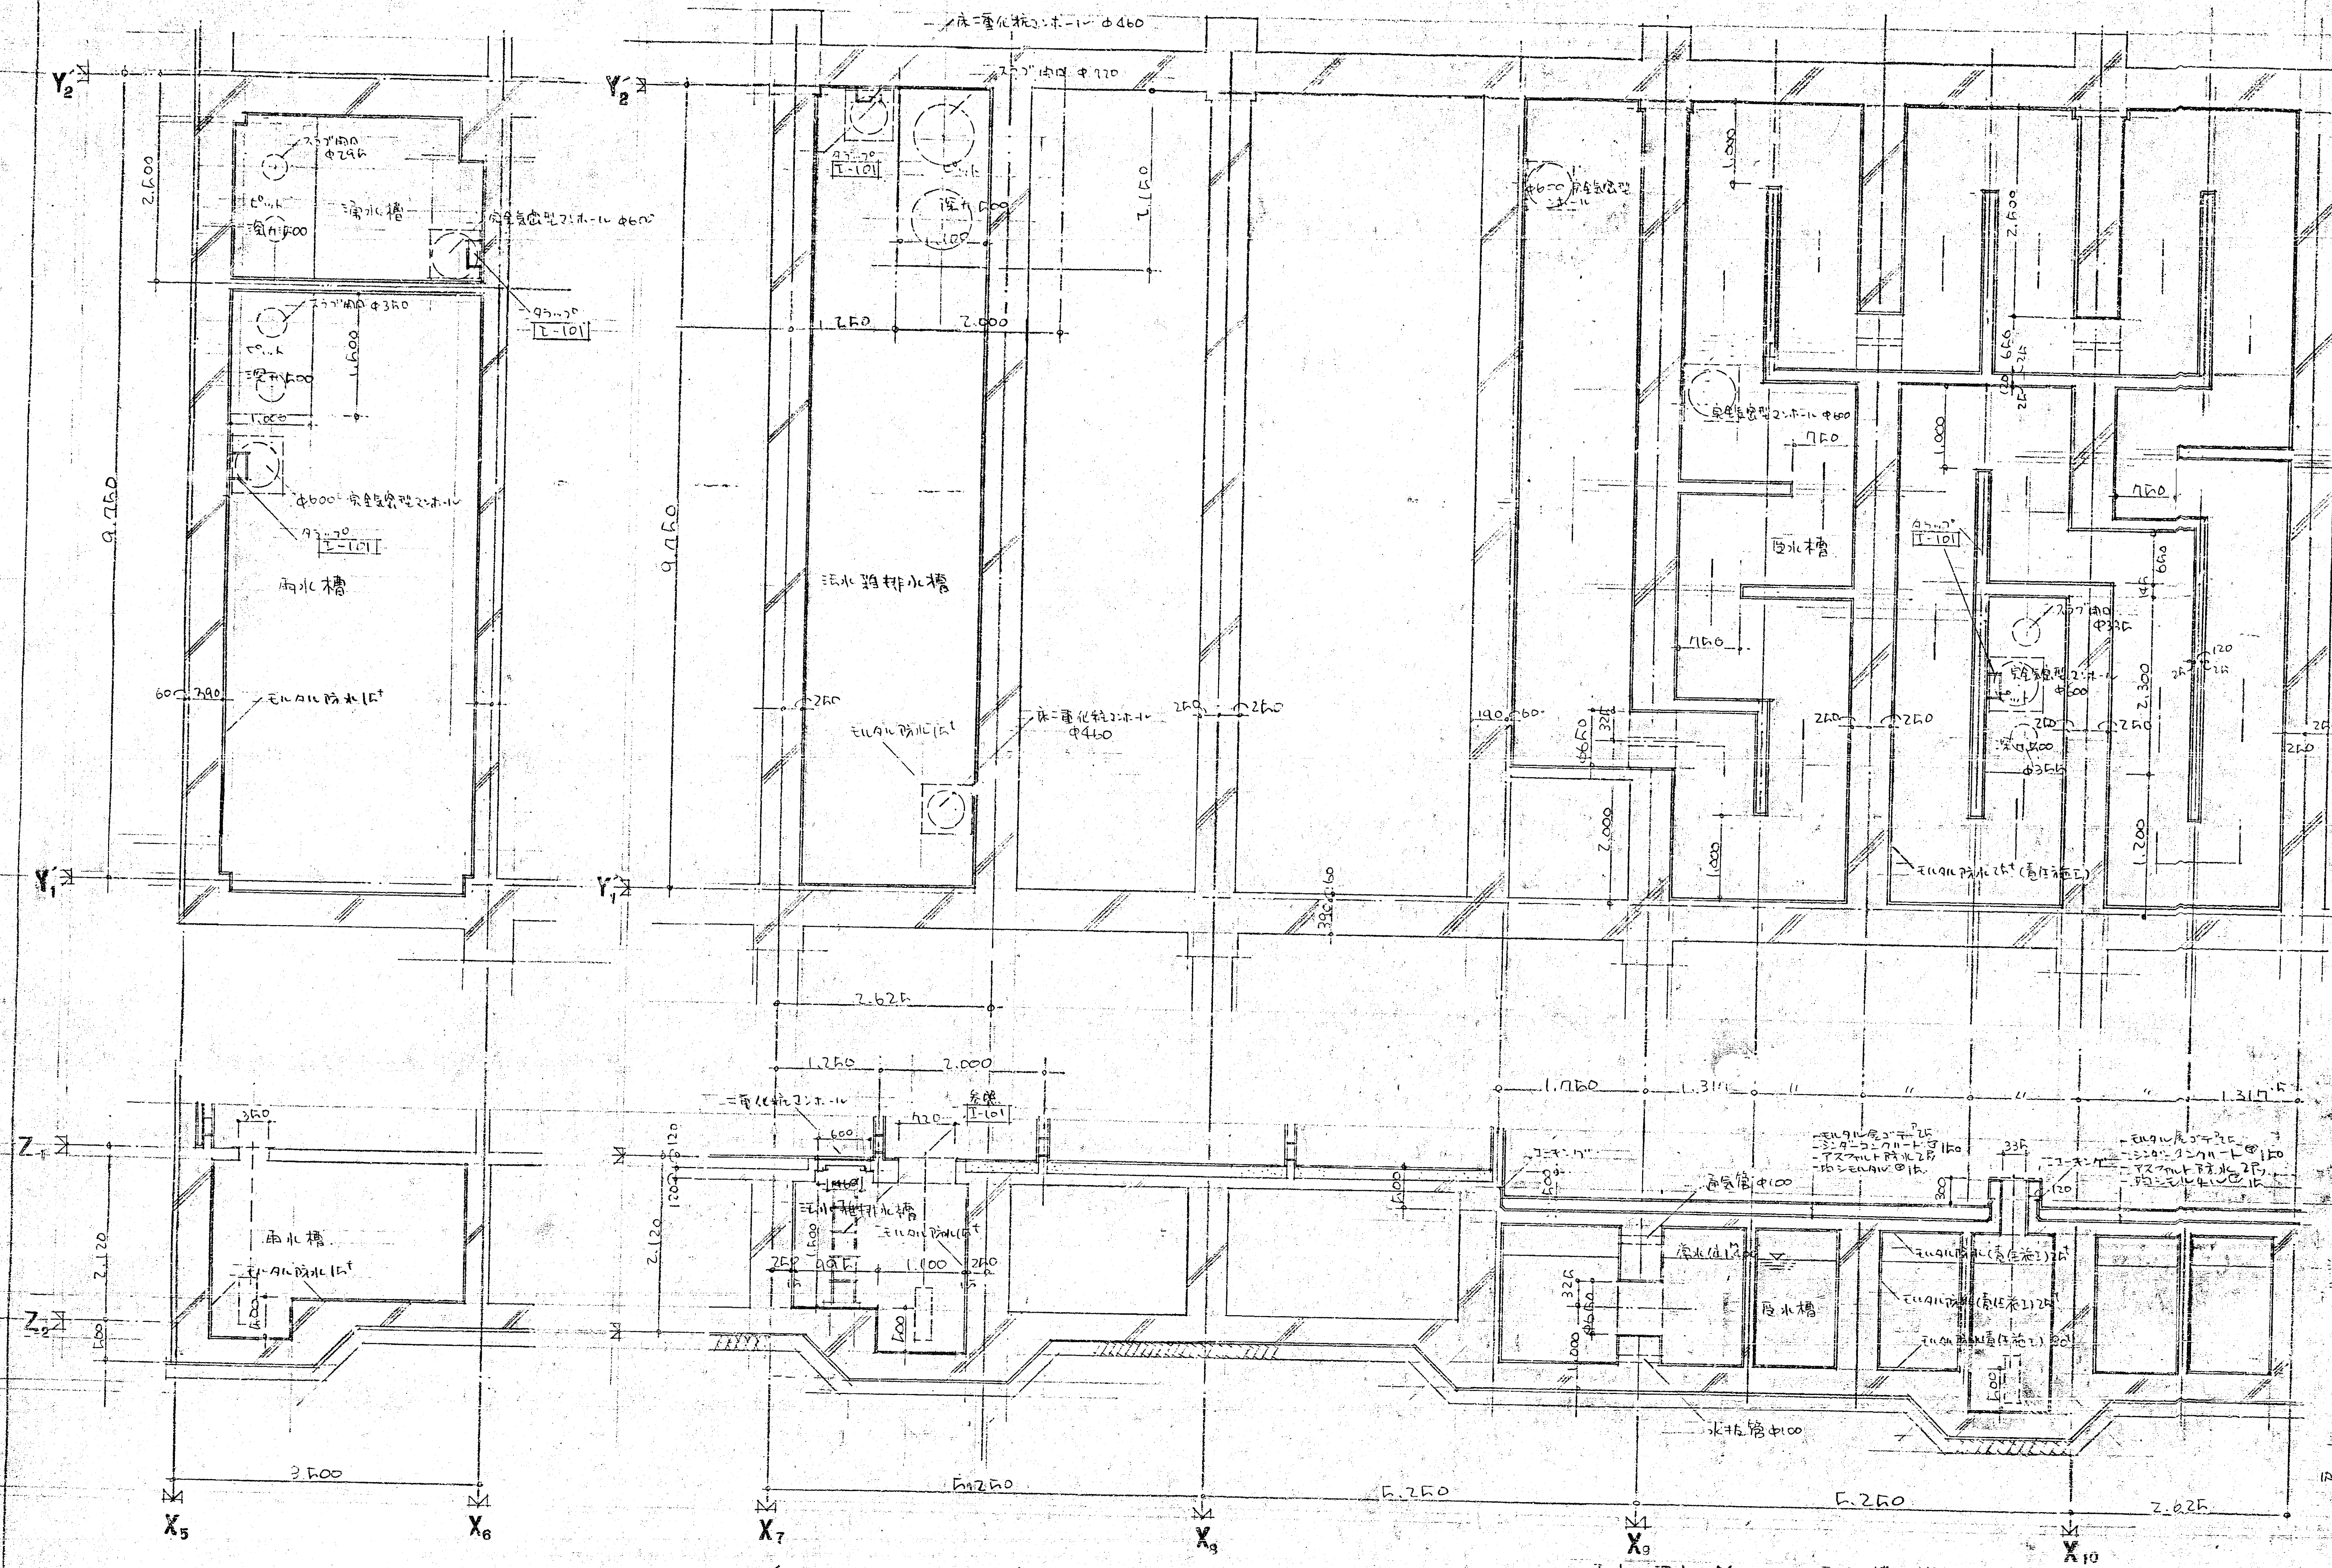

Y2
Y1
Z1
Z0
X5
X6
X7
X8
X9
X10
雨水槽
汚水雑排水槽
湧水槽
モルタル防水仕上
床上重量化粧マンホール φ460
安全鉄格子マンホール φ600
タラップ
水抜管 φ100
9,750
3,500
5,250
5,250
5,250
2,625

雨水．汚水．雑排水．湧水槽 詳細図 1/50

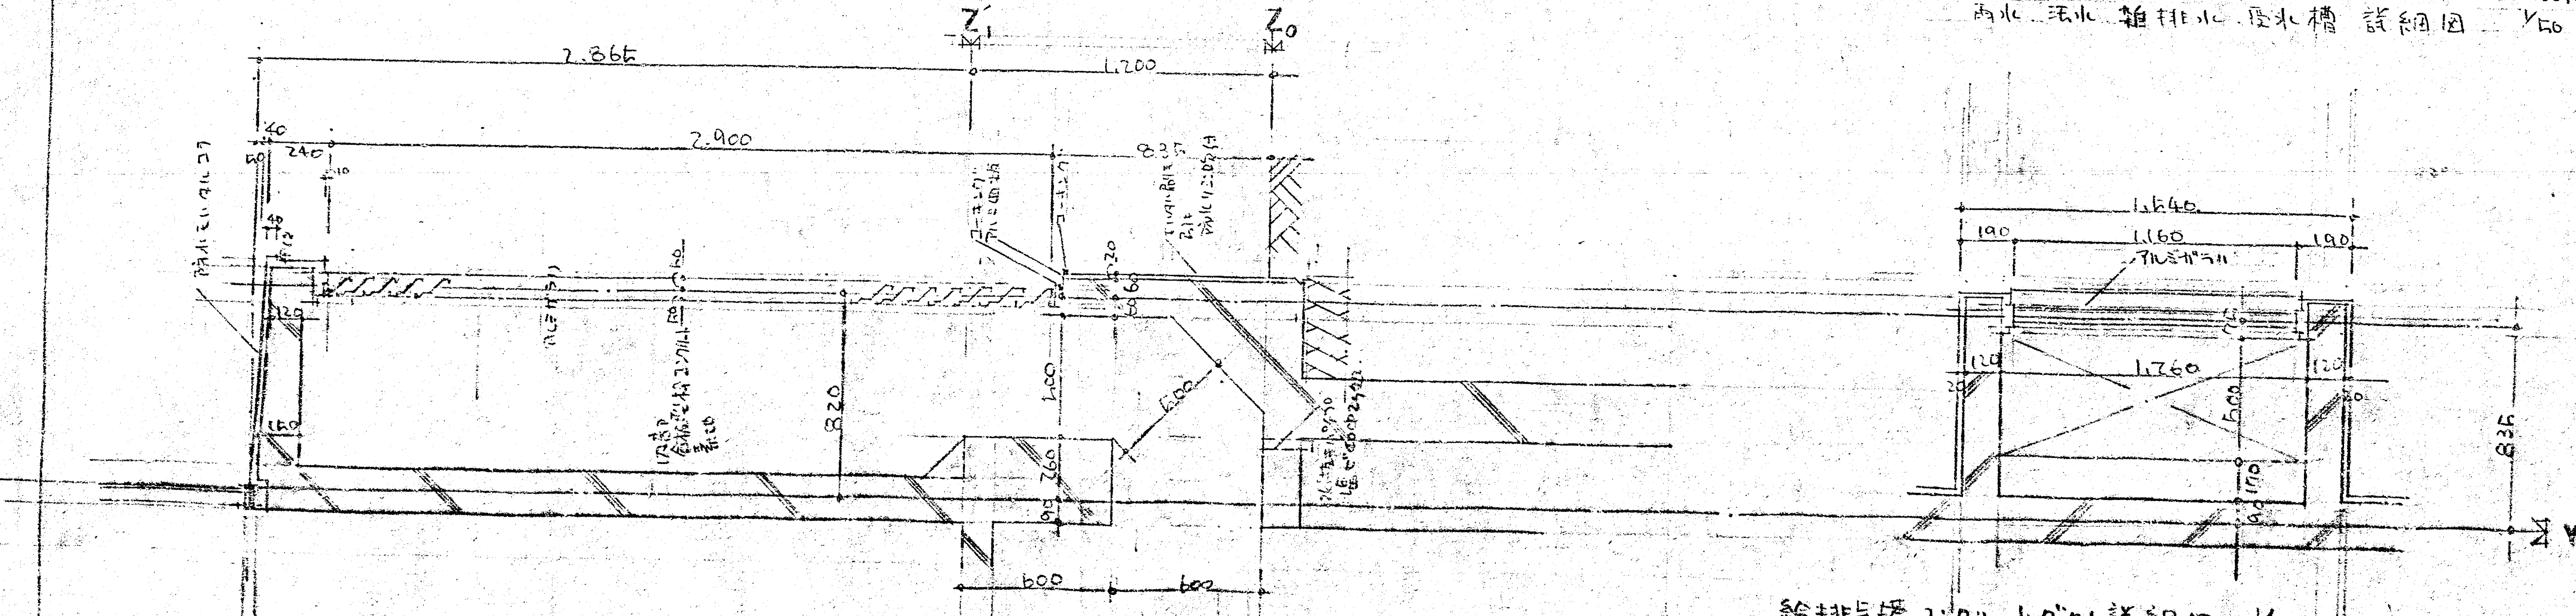

Z1
Z0
Y2'
2,865
1,200
2,900
1,640
1,160
1,760
アルミガラリ
600
600

給排気塔 コンクリートダクト詳細図 1/20

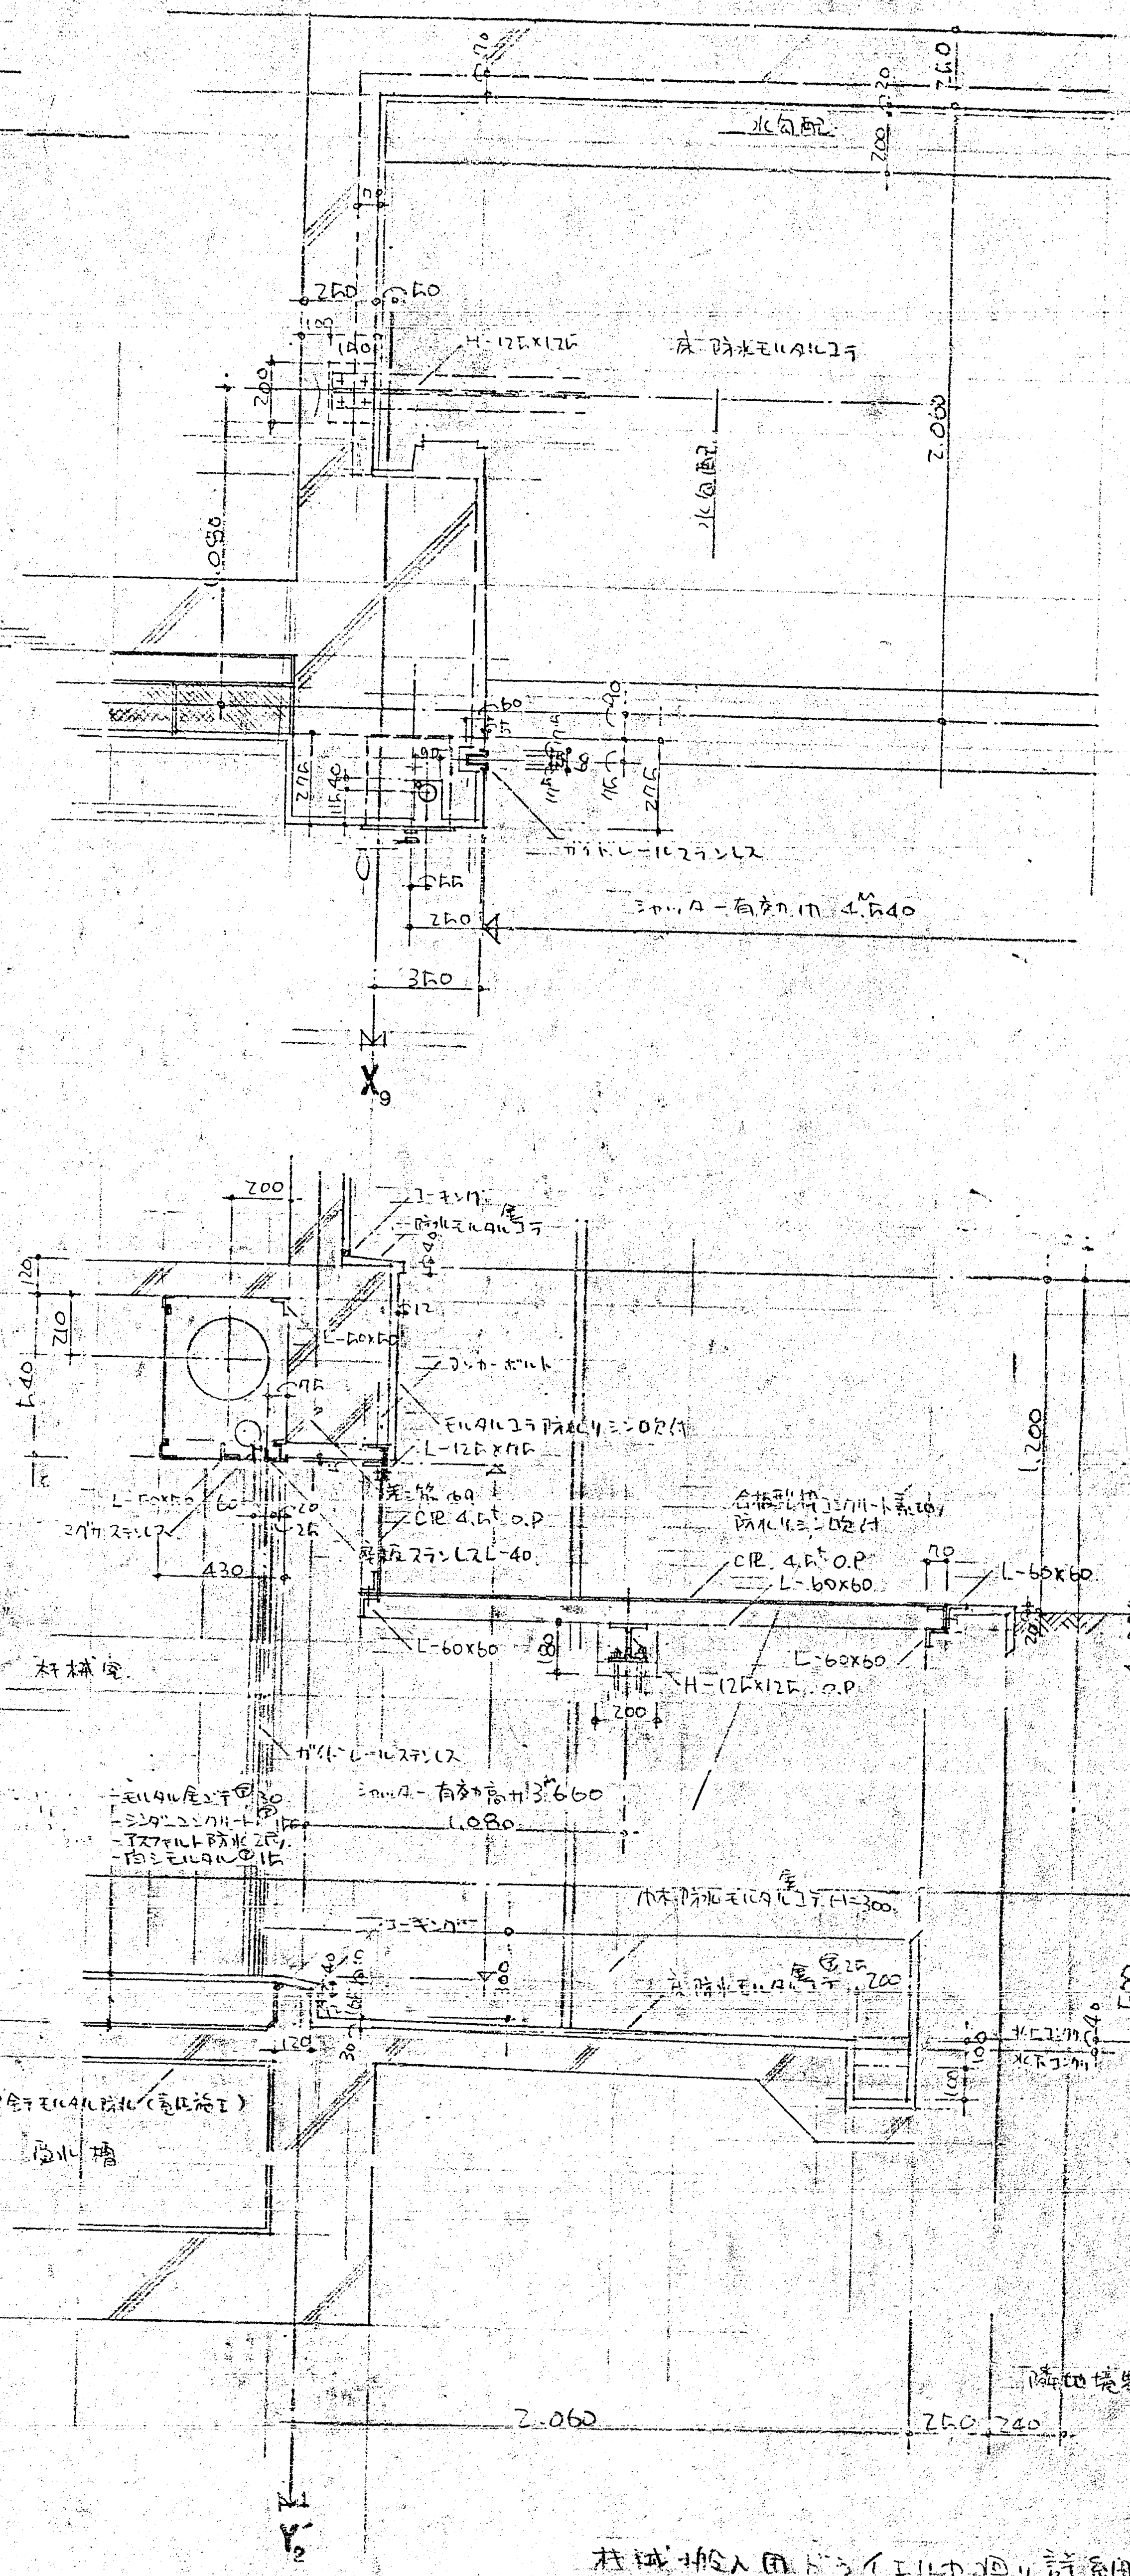

Z1
Z0
X9
Y2'
機械室
雨水槽
隣地境界線
2,060
250
240

機械搬入用ドライエリア廻り詳細図 1/20