




(別紙 1 : 1階平面図)

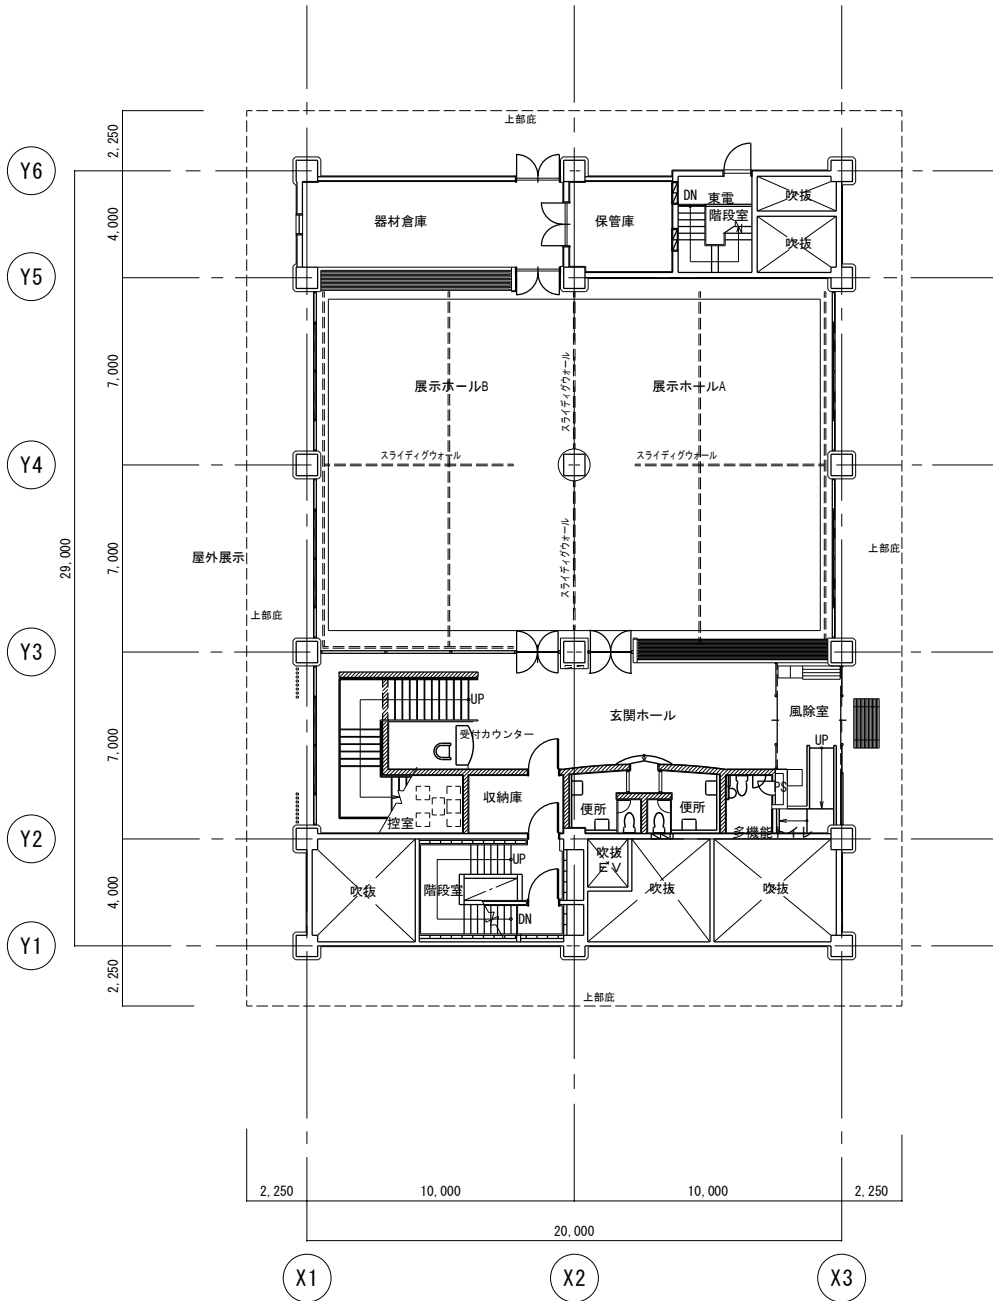


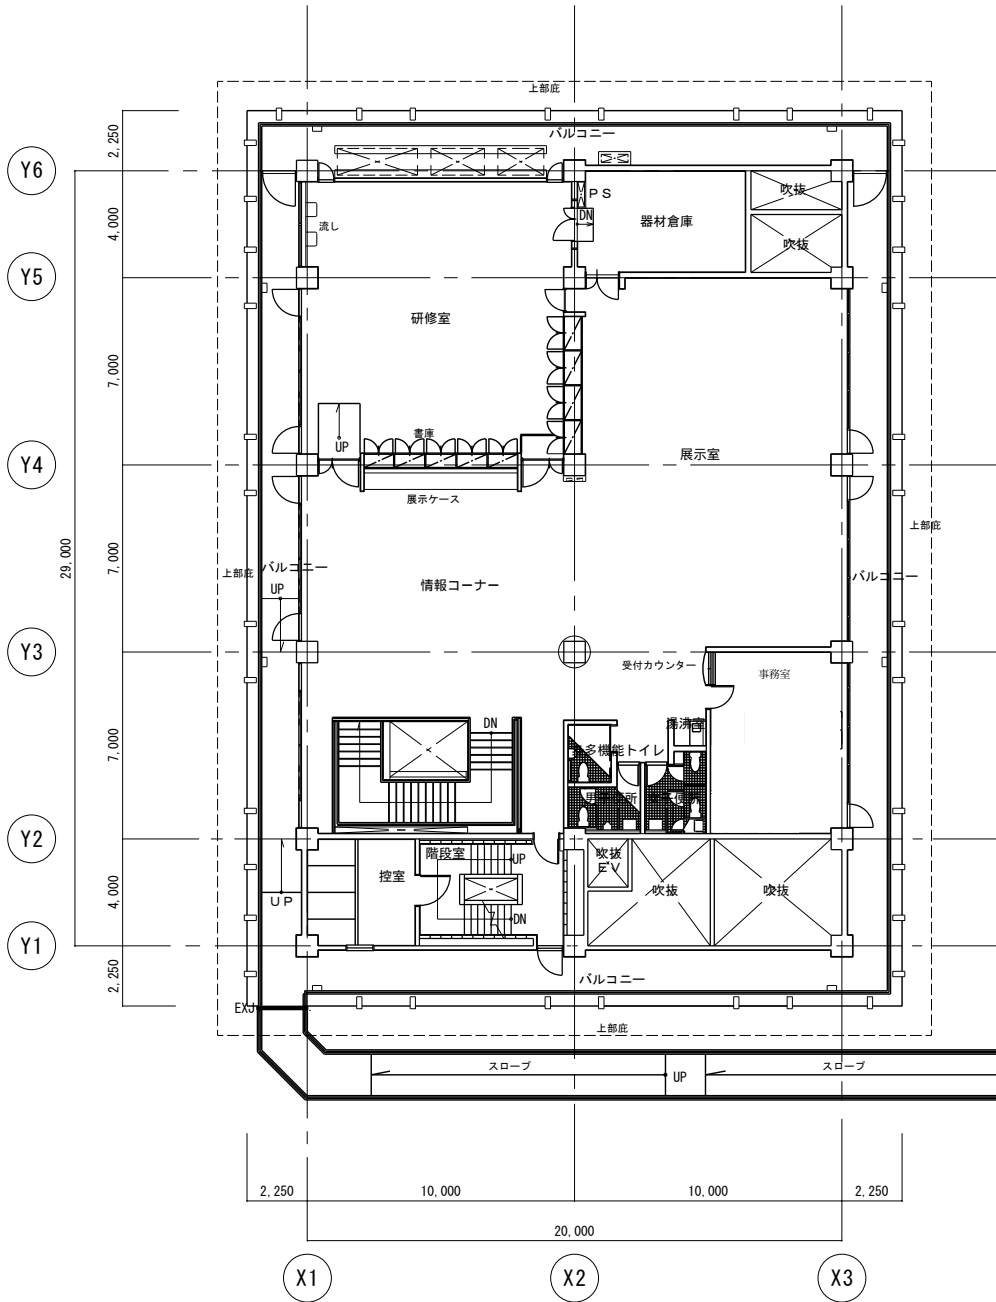

(屋上平面図①)

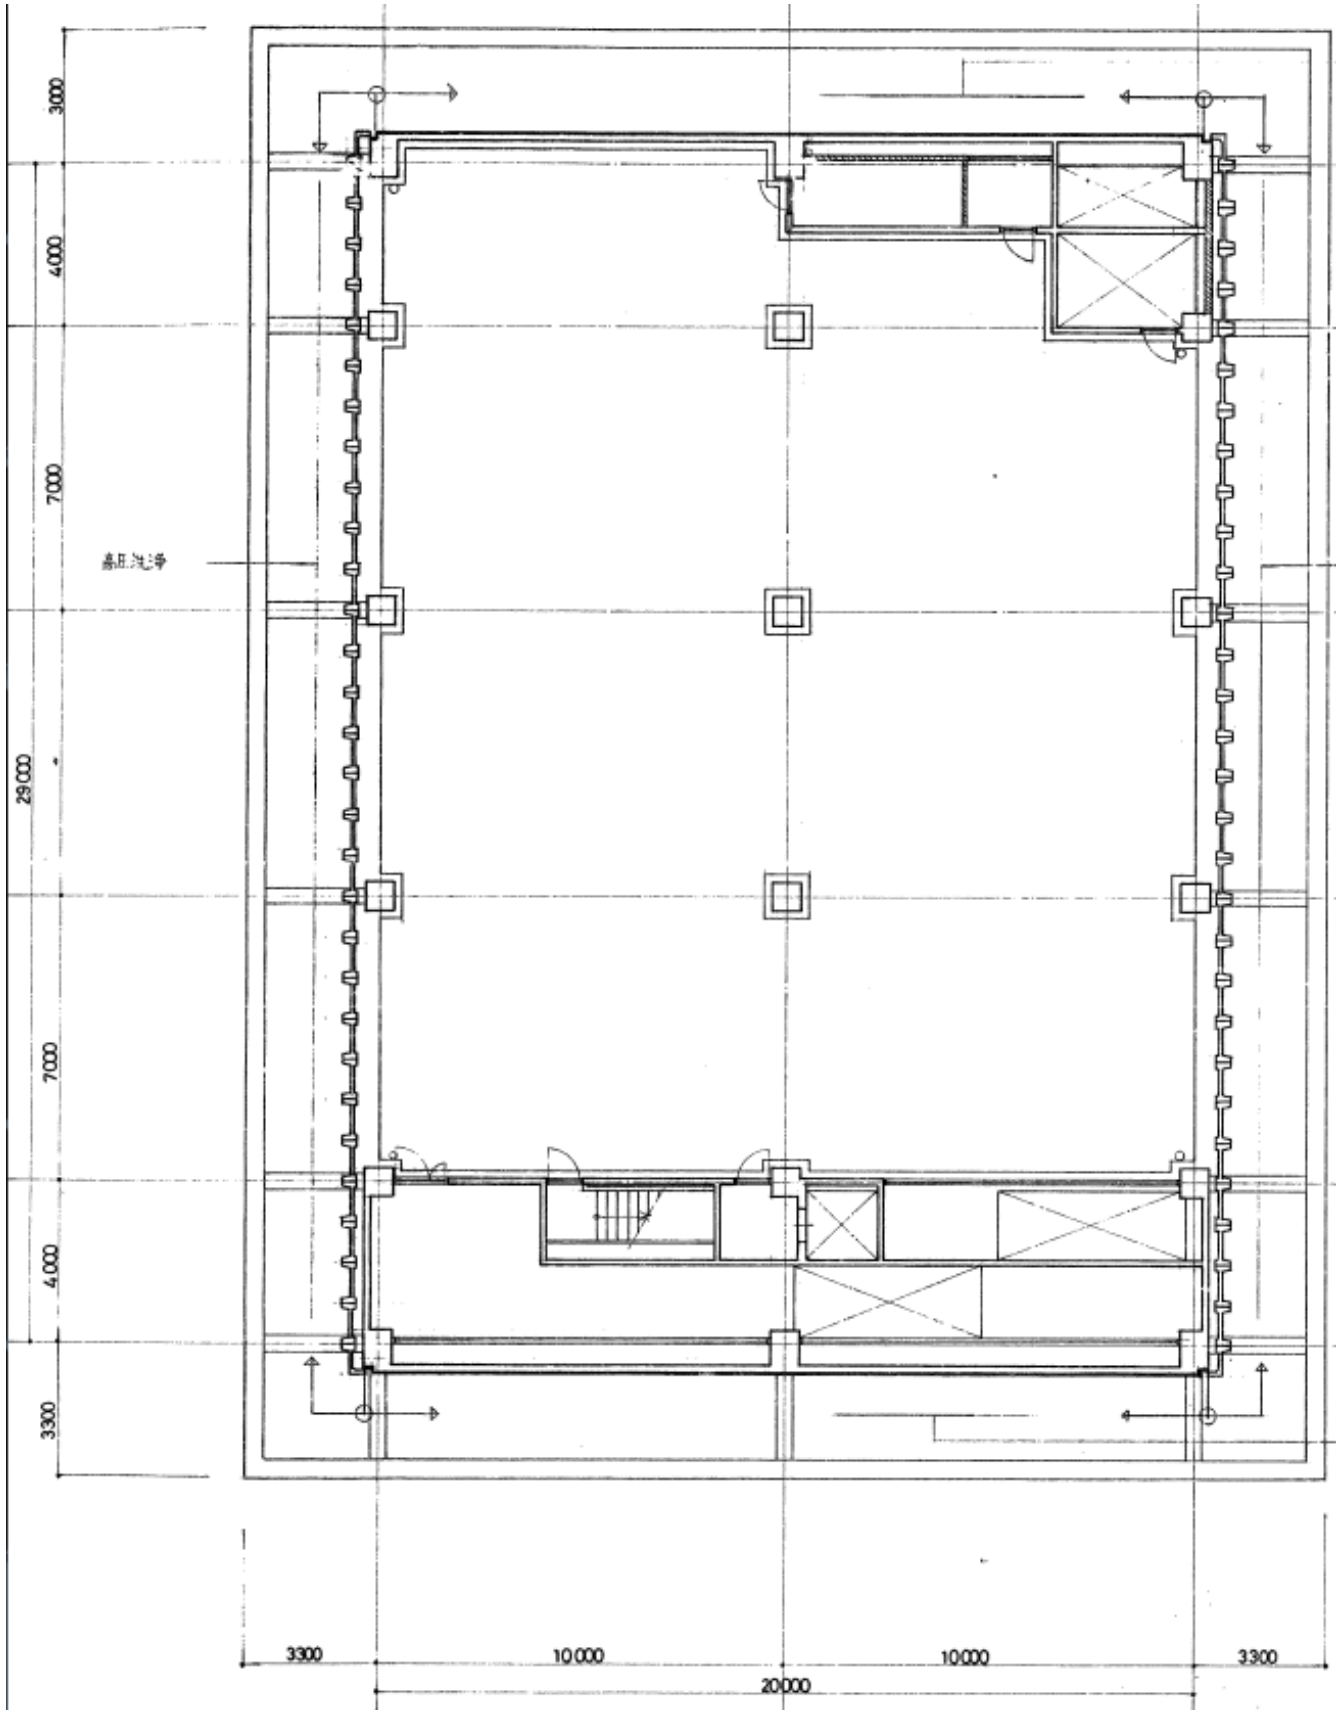

(地下3階平面图)

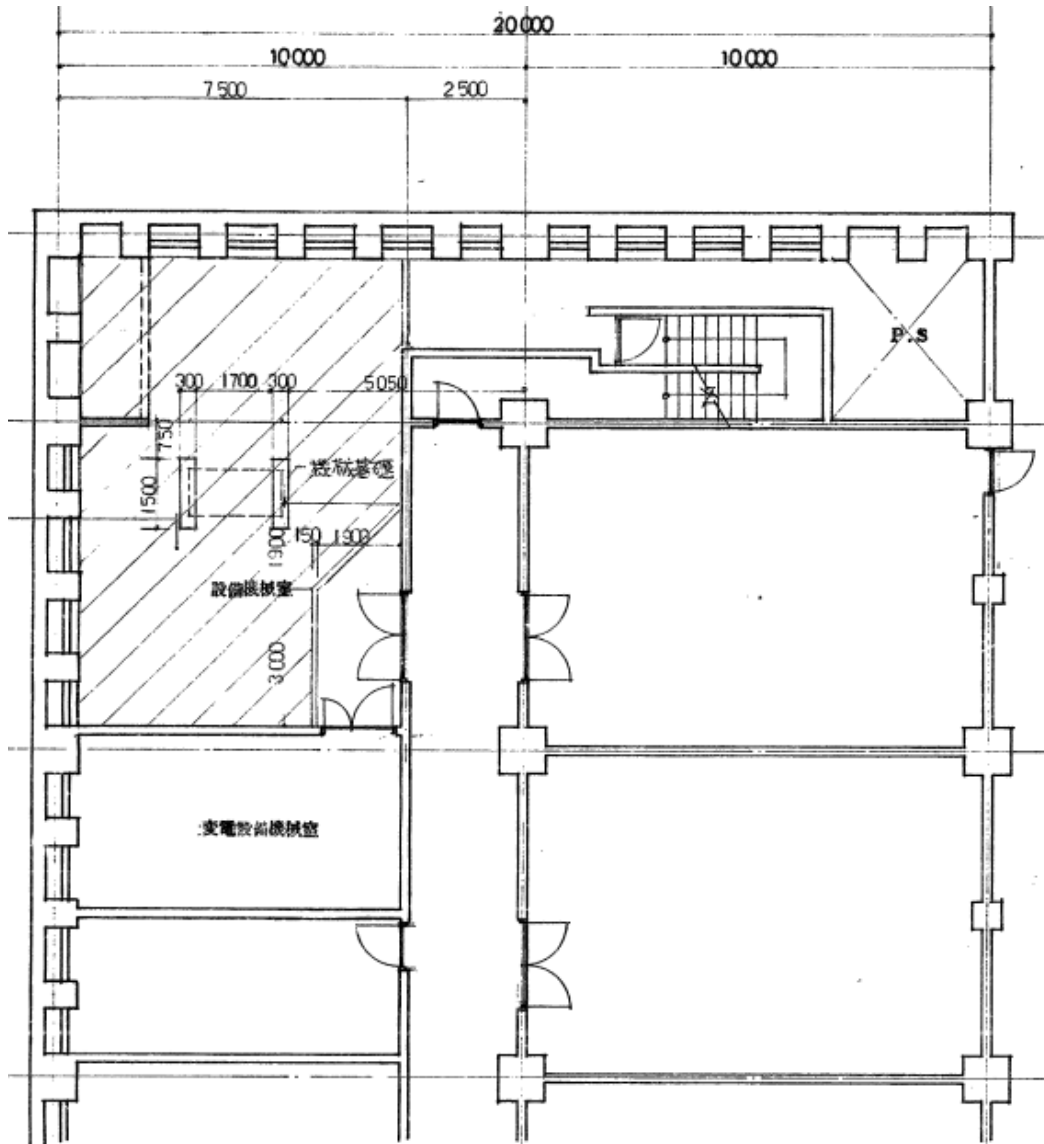

(掲示板等設置箇所)

ソーラースタンド

掲示板

掲示板


エコギャラリー新宿

スロープ


エコギャラリー新宿

配置図 1/300

エコギャラリー

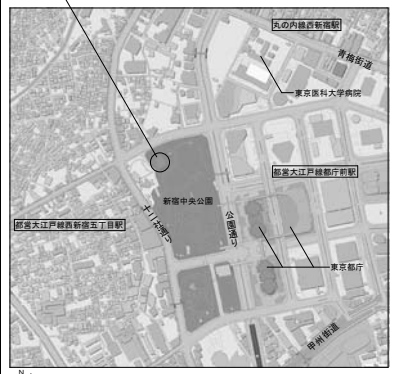

案内図

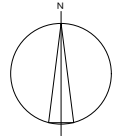

新宿区

DATE

CHECK

DRAW

TITLE
 エコギャラリー新宿

ITEMS
 案内図・配置図

SCALE
 1/300

NO.
 A-01